

Processo	NUP/23898/2024/CMP
Porto, 08/04/2024 Ofício: NUD/236899/2024/CMP	
Requerente: Gestão e Obras do Porto, EM Resposta ao documento: NUD/223839/2024/CMP e NUD/232719/2024/CMP Local: ANDREZAS (R. das)	

À

Gestão e Obras do Porto, EM.
Travessa da Bica Velha, n.º 10
4250-078 Porto

Com o conhecimento a:

Autoridade Nacional de Segurança Rodoviária
Polícia de Segurança Pública
Polícia Municipal
INEM
Bombeiros Voluntários do Porto
Bombeiros Voluntários Portuenses
Sociedade de Transportes Coletivos do Porto
Batalhão de Sapadores Bombeiros do Porto
Águas e Energia do Porto, EM
Domus Social, EM
ANTRAL
ANTROP
Junta de Freguesia de Ramalde

Assunto: Condicionamento de trânsito.

Vimos pelo presente informar que foi deferido, em 08/04/2024, por despacho do Senhor Chefe da Divisão Municipal da Gestão da Mobilidade (DMGM), Bruno Eugénio, Eng^o, o pedido de condicionamento de trânsito, **com as condicionantes estabelecidas na informação e na planta que se anexa e que devem ser cumpridas durante a realização do condicionamento de trânsito.**

Assim, por motivo de obras públicas, infraestruturas hidráulicas, pavimentação e sinalização horizontal e vertical, no âmbito da Empreitada “Via de Ligação da Rua das Andrezas à Av. Vasco da Gama II – Lote 1” e de modo a garantir condições de segurança à mobilidade de pessoas e veículos, torna-se necessário proibir o trânsito, exceto cargas, descargas e acesso a garagens na Rua das Andrezas, no troço compreendido entre a Rua de S. João de Brito e a Rua de S. João Bosco, do dia 11 ao dia 29 de abril de 2024 e conforme sinalização a estabelecer no local.

Este documento só é válido quando acompanhado do anexo referido anteriormente.

Com os melhores cumprimentos,

A Técnica

Assinado digitalmente por MARIA MANUELA DOS
SANTOS MÉLO RODRIGUES
Data: 2024.04.08 17:31:41 +01:00
Local: Câmara Municipal do Porto


Anexos:

1. Cópia da informação e planta do técnico NUD/234705/2024/CMP e despacho do Chefe da Divisão Municipal da Gestão da Mobilidade, pela Ordem de Serviço NUD/424953/2022/CMP, de 21/07/2022.





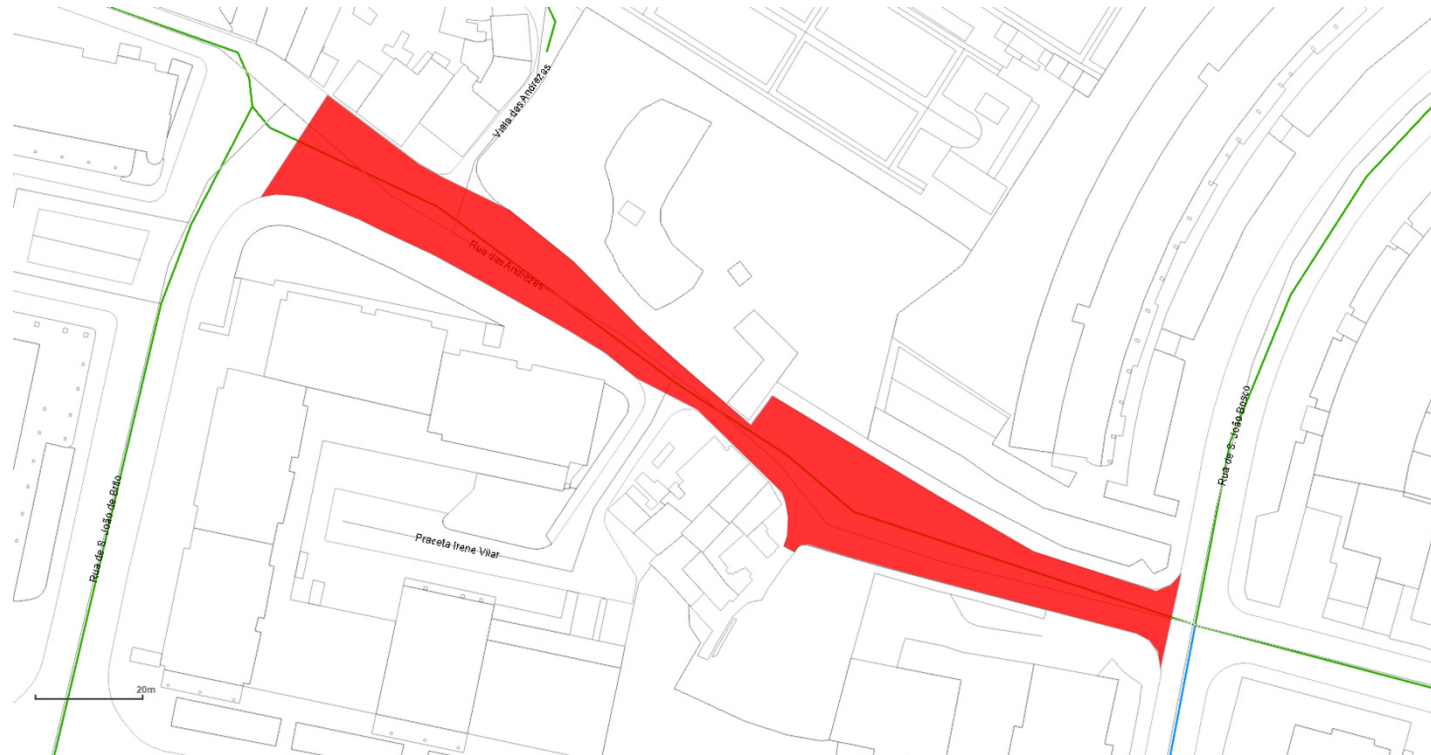

C02-06-IMP-07 Ofício_Condicionamento Trânsito/Estacionamento Rev.06

1/1

Planta de condicionantes | Rua das Andrezas



Legenda

- | | | | |
|---|--|---|-------------------------------------|
|  | Condicionamento de trânsito com corte total de via |  | Condicionamento de estacionamento |
|  | Condicionamento de trânsito com estreitamento de via |  | Alteração de sentidos |
|  | Postura de trânsito (um sentido) |  | Postura de trânsito (dois sentidos) |

C02-06-IMP-03 Rev.05

4/8

Gabinete do Município | Contactos:

Portal do Município: portaldomunicipe.cm-porto.pt

Linha Porto. 220 100 220 – 2ª a 6ª feira das 9h00 às 19h00 (chamada para a rede fixa nacional)


Atendimento presencial (marcação através da Linha Porto. 220 100 220):

Praça General Humberto Delgado, 266, 4000-286 Porto






De 2ª a 6ª feira das 9h00 às 17h00

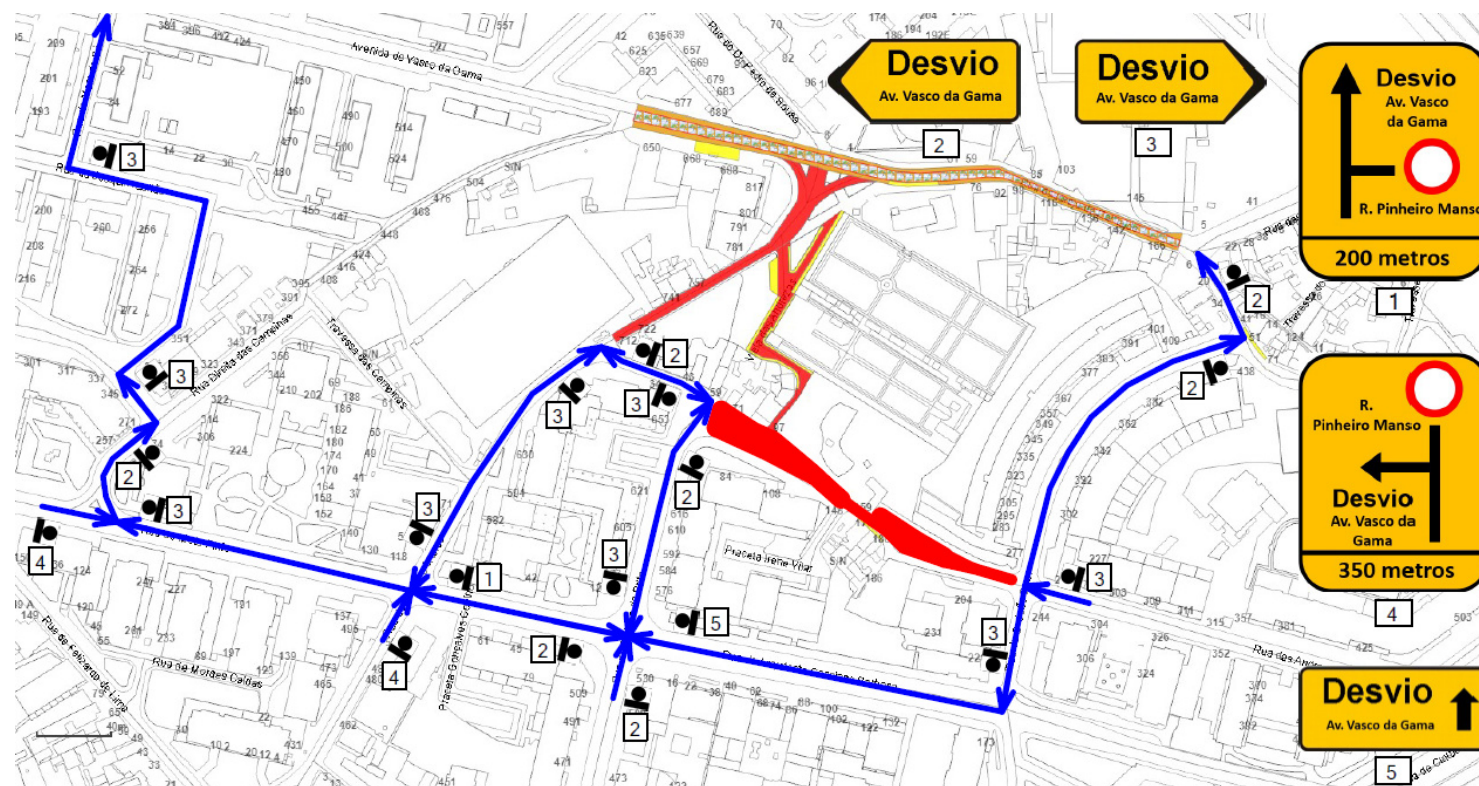Para informações adicionais sobre as práticas de privacidade do Município do Porto, consulte o nosso site em <https://www.cm-porto.pt/legal/politica-de-privacidade> ou envie um email para rgpd@cm-porto.pt

Planta de condicionantes | Desvio de Trânsito compatibilizado com a Fase 2 e 3: Rua do Pinheiro Manso → Avenida de Vasco da Gama



Legenda

- | | | | |
|---|--|---|-----------------------------------|
|  | Condicionamento de trânsito com corte total de via |  | Alteração de sentidos |
|  | Condicionamento de trânsito com estreitamento de via |  | Condicionamento de estacionamento |
|  | Desvio de trânsito | | |

C02-06-IMP-03 Rev.05

5/8

Gabinete do Município | Contactos:

Portal do Município: portaldomunicipio.cm-porto.pt

Linha Porto. 220 100 220 – 2ª a 6ª feira das 9h00 às 19h00 (chamada para a rede fixa nacional)


Atendimento presencial (marcação através da Linha Porto. 220 100 220):

Praça General Humberto Delgado, 266, 4000-286 Porto

De 2ª a 6ª feira das 9h00 às 17h00

Para informações adicionais sobre as práticas de privacidade do Município do Porto, consulte o nosso site em <https://www.cm-porto.pt/legal/politica-de-privacidade> ou envie um email para rgpd@cm-porto.pt

Planta de condicionantes | Desvio de Trânsito compatibilizado com a Fase 2 e 3: Avenida de Vasco da Gama → Rua do Pinheiro Manso

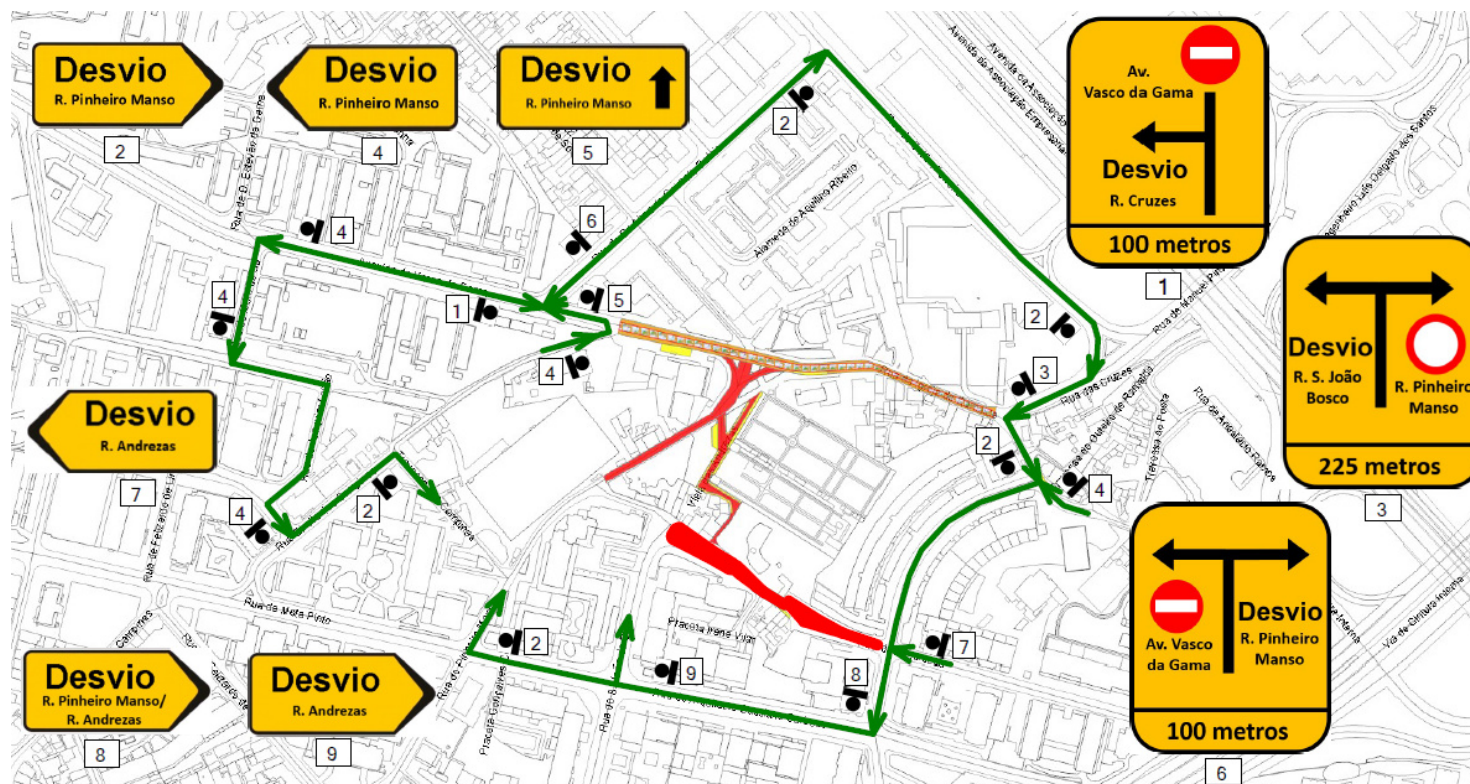

Legenda

- Condicionamento de trânsito com corte total de via
- Condicionamento de trânsito com estreitamento de via
- Condicionamento de estacionamento
- Alteração de sentidos
- Desvio de trânsito