

Processo: NUP/59167/2025/CMP

Ofício: NUD/101960/2026/CMP

Data: 11/02/2026

Às entidades

Águas e Energia do Porto, E.M

ANTRAL

ANTROP

Autoridade Nacional de Segurança Rodoviária

Batalhão de Sapadores Bombeiros do Porto

Bombeiros Voluntários do Porto

Bombeiros Voluntários Portuenses

Domus Social, E.M

INEM

Junta de Freguesia de Ramalde

Polícia de Segurança Pública

Polícia Municipal

Sociedade de Transportes Coletivos do Porto

Departamento Municipal de Comunicação e Promoção

Departamento Municipal de Fiscalização

Divisão Municipal de Sinalização de Trânsito

Assunto: Aditamento ao nosso ofício NUD/762971/2025/CMP — Comunicação de condicionamento de trânsito e estacionamento

Vimos pelo presente comunicar que por motivo de realização de obras públicas no âmbito da empreitada “*Rua Direita e Requalificação da Rua de Requesende e da Tv. de Requesende – Empreitada*”, irá ser efetuados condicionamentos de trânsito e estacionamento, nos seguintes arruamentos e períodos:

Efetuar um condicionamento de trânsito com estreitamento de via

— Travessa de Requesende, no troço compreendido entre a Travessa da Senhora do Porto e a Rua de Requesende, do dia 30 de julho de 2025 ao dia 24 de julho de 2026, das 00H00 às 24H00.

Proibir o trânsito, exceto cargas e descargas e acesso garagens

— Travessa de Requesende, no troço compreendido entre a Rua Maria de Sousa e junto ao entroncamento com a Travessa da Senhora do Porto, do dia 30 de julho de 2025 ao dia 24 de julho de 2026, das 00H00 às 24H00;

— Rua de Requesende, no troço compreendido entre a Rua de Ramalde do Meio e a Rua John Whitehead, do dia 30 de julho de 2025 ao dia 24 de julho de 2026, das 00H00 às 24H00;

— **Rua de Requesende, no troço compreendido entre a Rua de John Whitehead e a Ponte da Ribeira da Granja (junto do nº. 138), do dia 18 de fevereiro ao dia 24 de julho de 2026, das 00H00 às 24H00.**

Permitir o estacionamento a veículos autorizados

— Rua de Requesende, no troço compreendido, toda a baia de estacionamento, frente ao n.º. 221, do dia 30 de julho de 2025 ao dia 24 de julho de 2026.

A realização do condicionamento de trânsito e estacionamento ficará condicionada ao acompanhamento, nos três primeiros dias de cada fase, por elementos da Divisão de Trânsito da PSP ou da Polícia Municipal.

Deverão ser cumpridas as condicionantes estabelecidas na informação e planta em anexo.

Para mais informações consulte a Plataforma de Trânsito através dos link's:

<https://transito.cm-porto.pt?n=NDUxNDUzLzlwMjVfZmFzZTFfMQ==>

<https://transito.cm-porto.pt?n=NDUxNDUzLzlwMjVfZmFzZTFfMg==>


Anexos:

Informação e planta

Com os melhores cumprimentos

Assinado digitalmente por
MARIA DE FÁTIMA DE SOUSA
FERNANDES QUINTAS
Data: 2026.02.11 10:39:09
+00:00

Pel'O Gestor do Processo

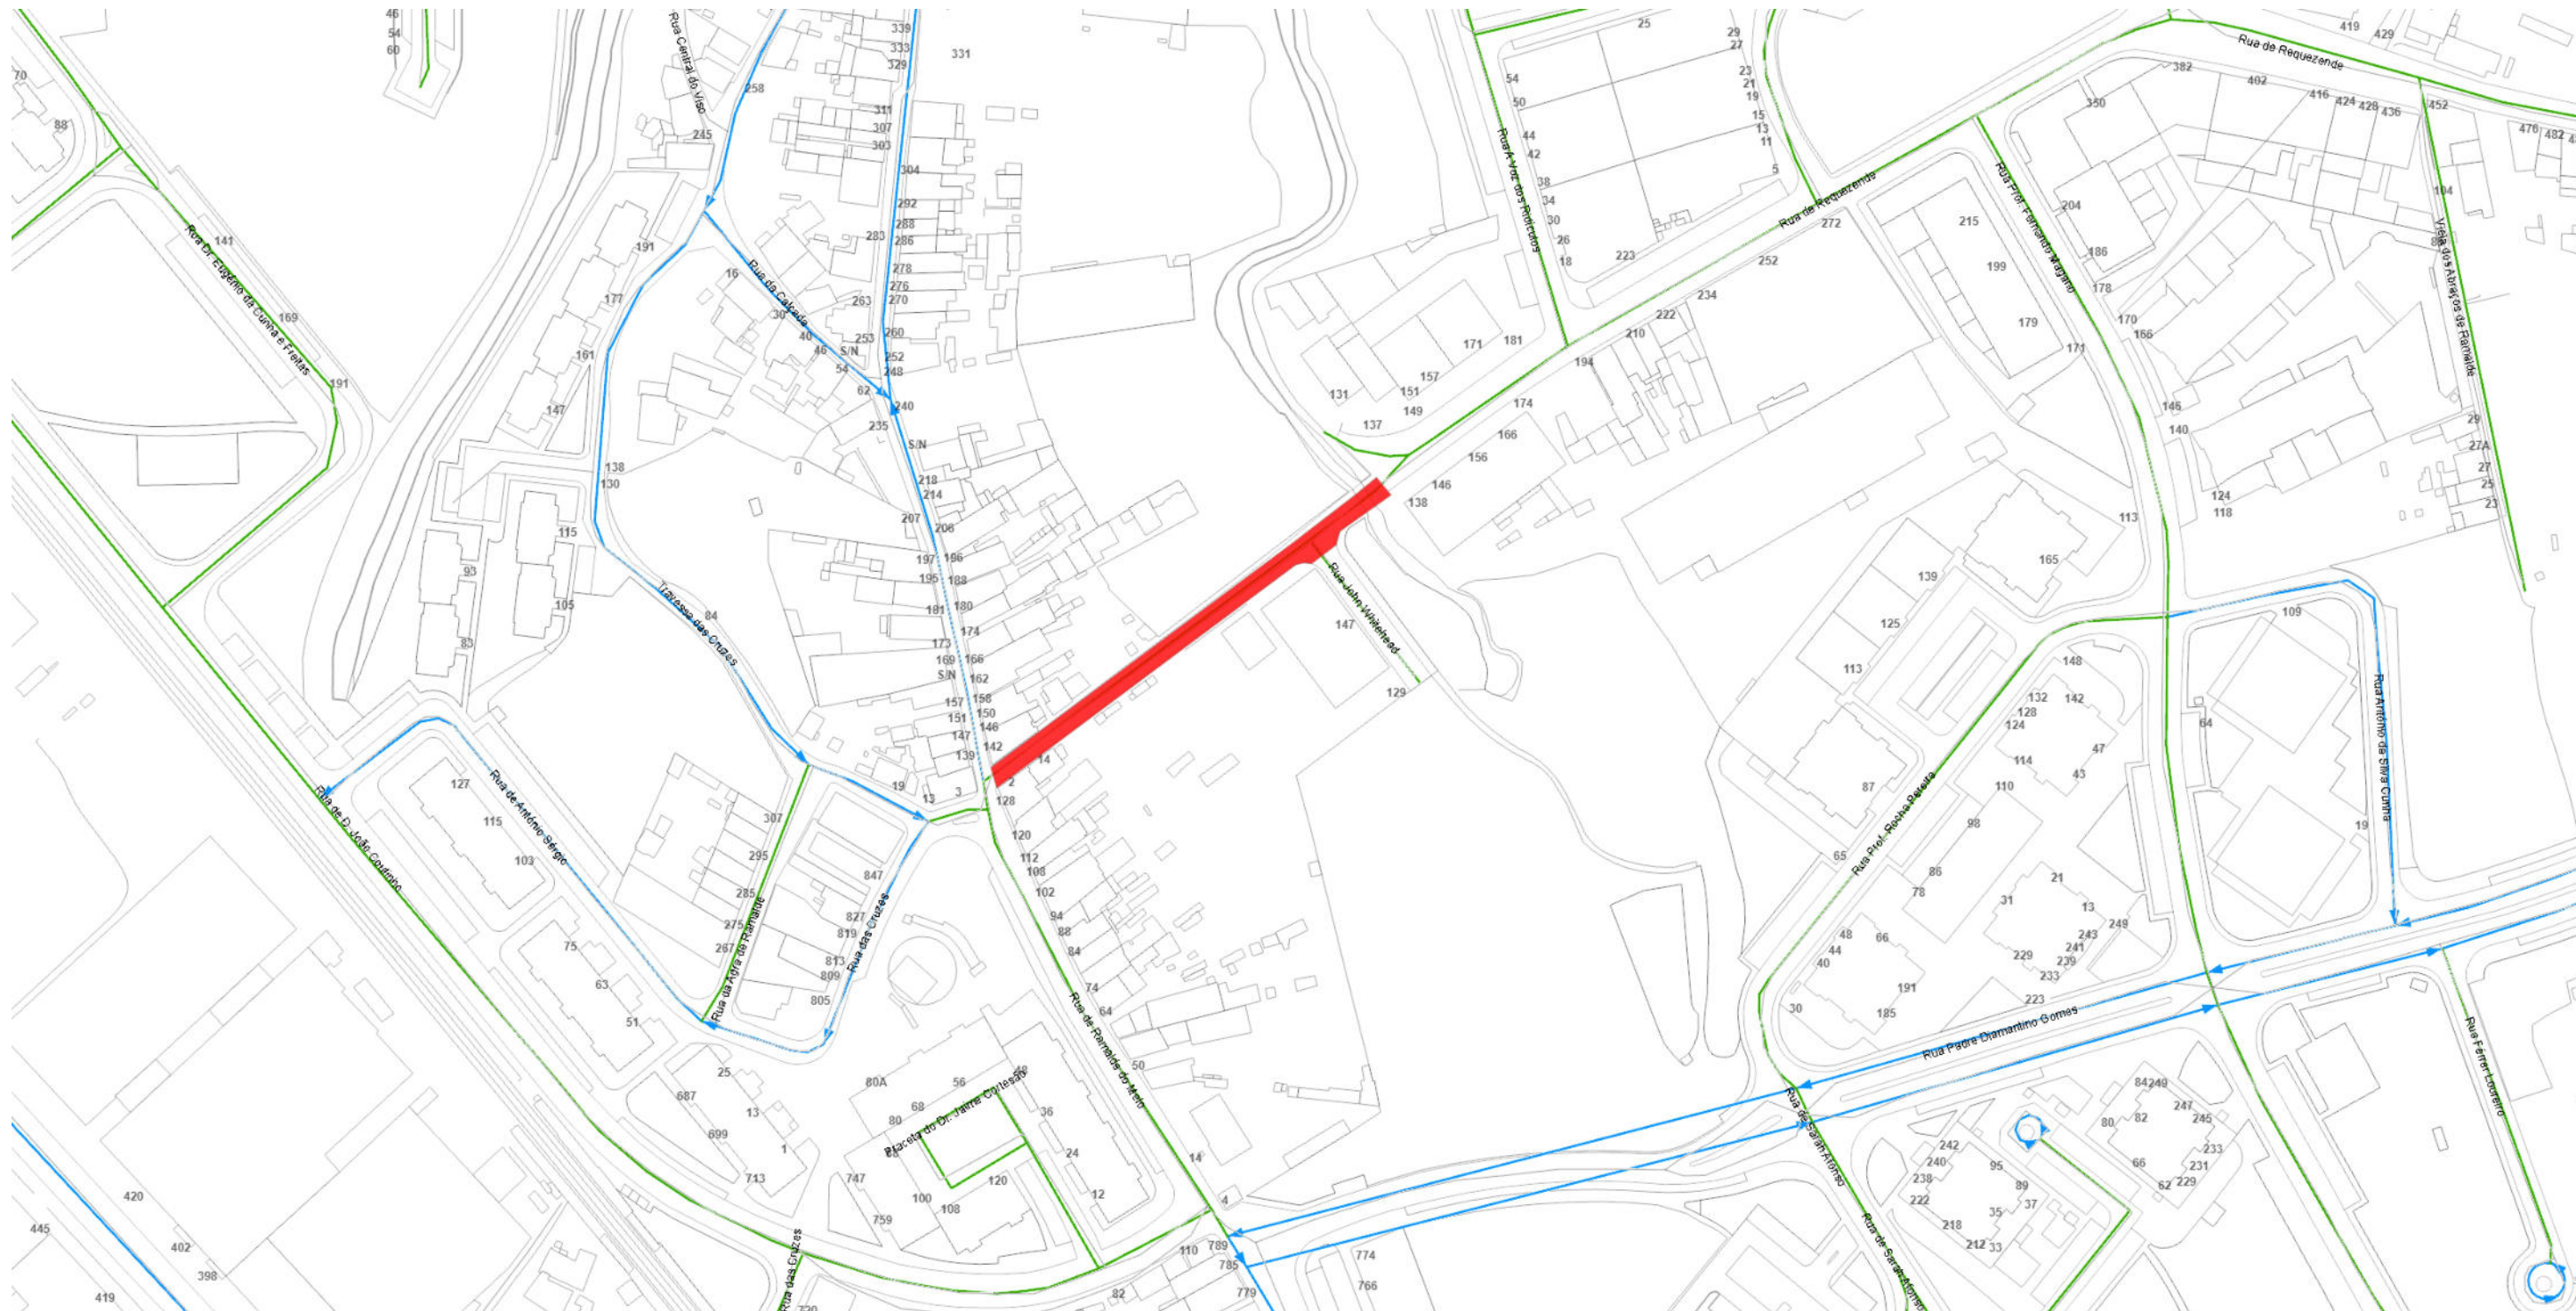

Planta de condicionantes/Desvio de trânsito
NUD: 451453/2025_fase1_2
Escala: 1:1000
Link: <https://transito.cm-porto.pt?n=NDUxNDUzLzlwMjVfZmFzZTFfMg==>

Dep. Municipal da Mobilidade - DM Gestão da Mobilidade

Legenda:

- Alteração de sentidos
- Corte temporário
- Corte total
- Estacionamento
- Estreitamento
- Desativação de semáforos



