

Processo: NUP/82311/2025/CMP

Ofício: NUD/789939/2025/CMP

Data: 27/11/2025

Às entidades

Águas e Energia do Porto, E.M

ANTRAL

ANTROP

Autoridade Nacional de Segurança Rodoviária

Batalhão de Sapadores Bombeiros do Porto

Bombeiros Voluntários do Porto

Bombeiros Voluntários Portuenses

Domus Social, E.M

INEM

Junta de Freguesia de Ramalde

Pólicia de Segurança Pública

Pólicia Municipal

Sociedade de Transportes Coletivos do Porto

União de Freguesias do Centro Histórico do Porto

União das Freguesias de Lordelo do Ouro e Massarelos

Departamento Municipal de Comunicação e Promoção

Departamento Municipal de Fiscalização

Divisão Municipal de Sinalização de Trânsito

Assunto: Aditamento ao nosso ofício NUD/679602/2025/CMP — Comunicação de condicionamento de trânsito e estacionamento

Vimos pelo presente comunicar que por motivo de realização de obras públicas, no âmbito da Requalificação da Rua João de Deus / Rua Belos Ares irá ser realizado um condicionamento de trânsito e estacionamento nos seguintes arruamentos e de acordo com o seguinte faseamento:

Fase A

Fase B

Do dia 24 ao dia 28 de novembro de 2025

Proibir o trânsito, exceto cargas e descargas e acesso garagens

- Rua João de Deus, no troço compreendido entre a Av. da Boavista e a Rua Pedro Hispano
- Rua dos Belos Ares

Fase C ...

Fase D

Do dia 15 de dezembro de 2025 a 17 de fevereiro de 2026

Proibir o trânsito, exceto cargas e descargas e acesso garagens

— Rua de Belos Ares.

Permitir o estacionamento a veículos autorizados

— Ambos os lados da Rua Belos Ares.

Estabelecer sentido único

— Rua João de Deus, no troço compreendido entre a Rua de Belos Ares e a Rua Pedro Hispano, (Sentido sul/norte).

Deverão ser cumpridas as condicionantes estabelecidas na informação e planta em anexo.

Para mais informações consulte a Plataforma de Trânsito através dos link's

<https://transito.cm-porto.pt?n=NjUxODE1LzlwMjUgRmFzzSBC>

<https://transito.cm-porto.pt?n=NjUxODE1LzlwMjUgRmFzzSBE>


Anexos:

Informação e planta

Com os melhores cumprimentos

Assinado digitalmente por MARIA
DE FÁTIMA DE SOUSA
FERNANDES QUINTAS
Data: 2025.11.27 10:48:55 +00:00

Pel'O Gestor do Processo

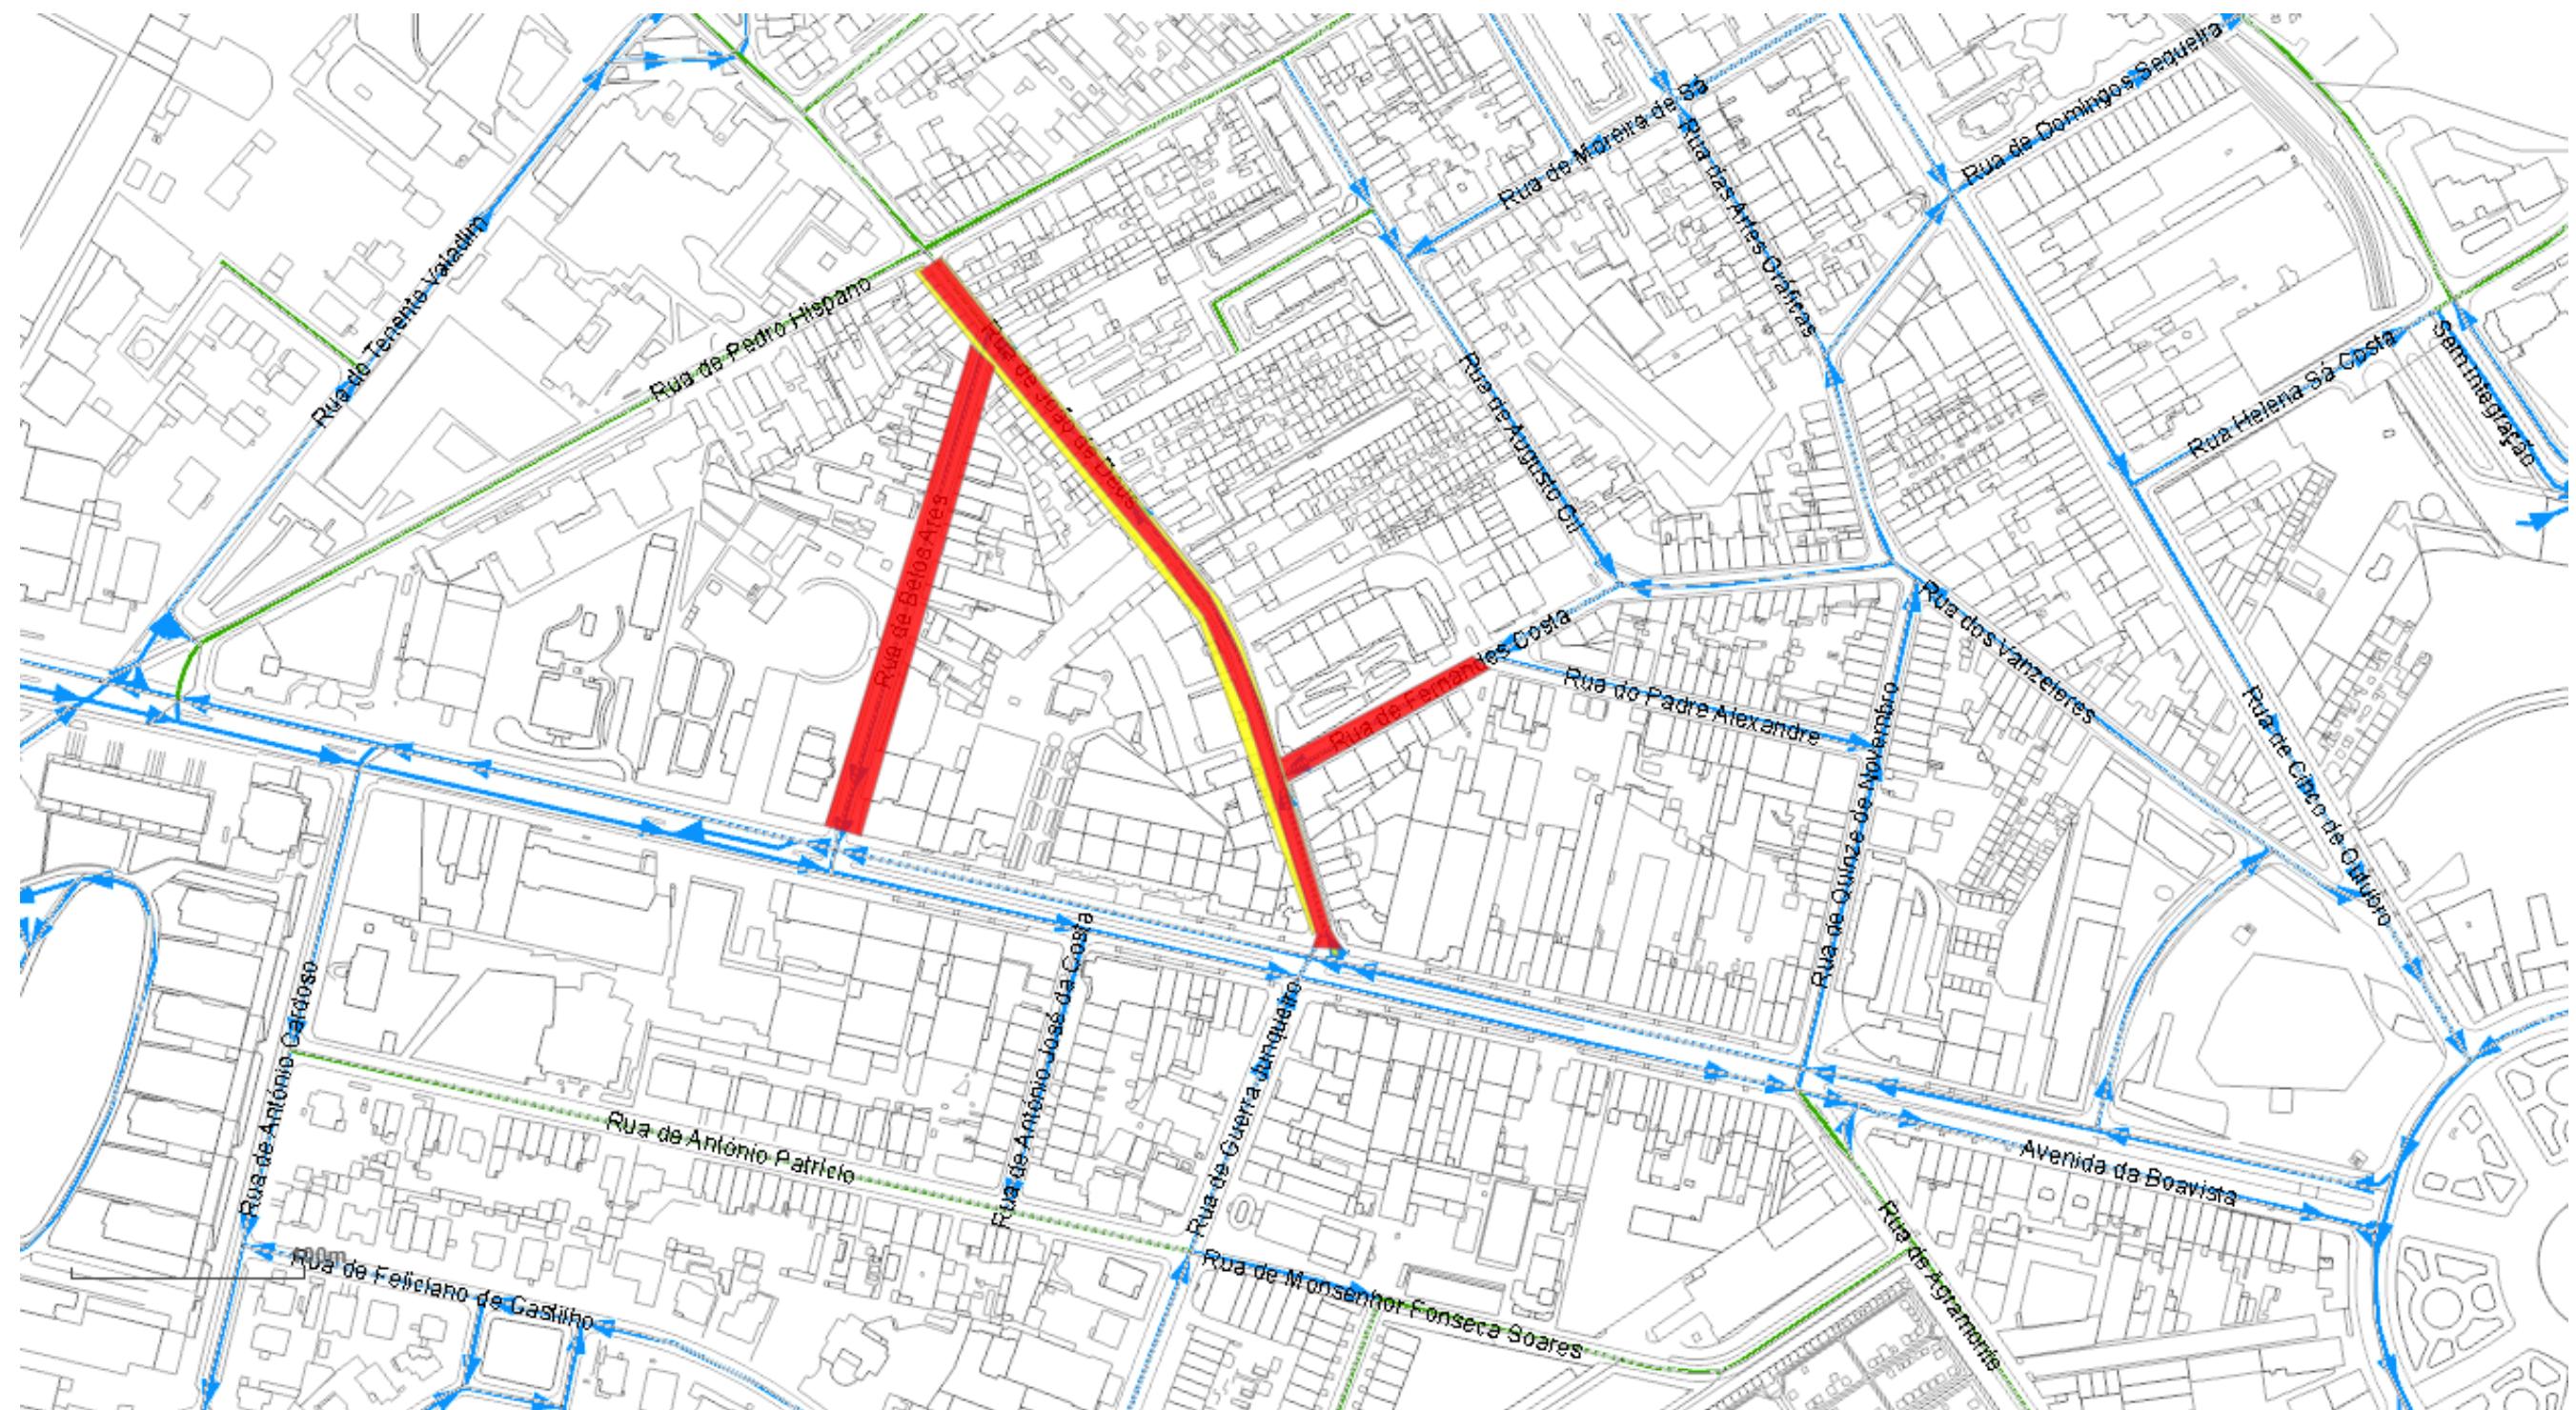

Planta de condicionantes/Desvio de trânsito


NUD: 651815/2025 Fase B

Escala: 1:3271

Link: <https://transito.cm-porto.pt?n=NjUxODE1LzIwMjUgRmFzZSBC>

Legenda:

- \\\\\\\\ Alteração de sentidos
- ████ Corte temporário
- ██████ Corte total
- ███████ Estacionamento
- ███████ Estreitamento
- \\\\\\\\ Desativação de semáforos

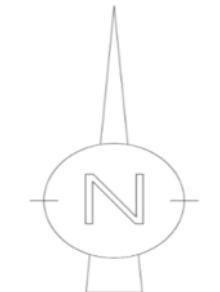



Planta de condicionantes/Desvio de trânsito

NUD: 651815/2025 Fase D

Escala: 1:2575

Link: <https://transito.cm-porto.pt?n=NjUxODE1LzIwMjUgRmFzZSBE>

Legenda:

- Alteração de sentidos
- Corte temporário
- Corte total
- Estacionamento
- Estreitamento
- Desativação de semáforos

