

Processo: NUP/59167/2025/CMP

Ofício: NUD/138473/2026/CMP
Data: 26/02/2026

Às entidades

Águas e Energia do Porto, E.M
ANTRAL
ANTROP
Autoridade Nacional de Segurança Rodoviária
Batalhão de Sapadores Bombeiros do Porto
Bombeiros Voluntários do Porto
Bombeiros Voluntários Portuenses
Domus Social, E.M
INEM
Junta de Freguesia de Ramalde
Polícia de Segurança Pública
Polícia Municipal
Sociedade de Transportes Coletivos do Porto
Departamento Municipal de Comunicação e Promoção
Departamento Municipal de Fiscalização
Divisão Municipal de Sinalização de Trânsito

Assunto: Aditamento ao nosso ofício NUD/101960/2026/CMP — Comunicação de condicionamento de trânsito e estacionamento

Vimos pelo presente comunicar que por motivo de realização de obras públicas no âmbito da empreitada “*Rua Direita e Requalificação da Rua de Requesende e da Tv. de Requesende – Empreitada*”, irá ser efetuado condicionamentos de trânsito e estacionamento, nos seguintes arruamentos e períodos:

Efetuar um condicionamento de trânsito com estreitamento de via

— Travessa de Requesende, no troço compreendido entre a Travessa da Senhora do Porto e a Rua de Requesende, do dia 30 de julho de 2025 **até ao dia 15 de março de 2026**, das 00H00 às 24H00.

Proibir o trânsito, exceto cargas e descargas e acesso garagens

...

— **Travessa de Requesende, no troço compreendido entre a Travessa da Senhora do Porto e a Rua de Requesende, do dia 16 de março ao dia 24 de julho de 2026, das 00H00 às 24H00.**

Permitir o estacionamento a veículos autorizados

...

A realização do condicionamento de trânsito e estacionamento ficará condicionada ao acompanhamento, nos três primeiros dias de cada fase, por elementos da Divisão de Trânsito da PSP ou da Polícia Municipal.

Deverão ser cumpridas as condicionantes estabelecidas na informação e planta em anexo.

Para mais informações consulte a Plataforma de Trânsito através dos link's:

<https://transito.cm-porto.pt?n=NDUxNDUzLzlwMjVfZmFzZTFfMQ==>

<https://transito.cm-porto.pt?n=NDUxNDUzLzlwMjVfZmFzZTFfMV8=>

<https://transito.cm-porto.pt?n=NDUxNDUzLzlwMjVfZmFzZTFfMUE=>

Anexos:

Informação e planta

Com os melhores cumprimentos



Pel'O Gestor do Processo




Planta de condicionantes/Desvio de trânsito
NUD: 451453/2025_fase1_1_
Escala: 1:500
Link: <https://transito.cm-porto.pt?n=NDUxNDUzLzlwMjVfZmFzZTFfMV8=>

Dep. Municipal da Mobilidade - DM Gestão da Mobilidade

- Legenda:
- Alteração de sentidos
 - Corte temporário
 - Corte total
 - Estacionamento
 - Estreitamento
 - Desativação de semáforos



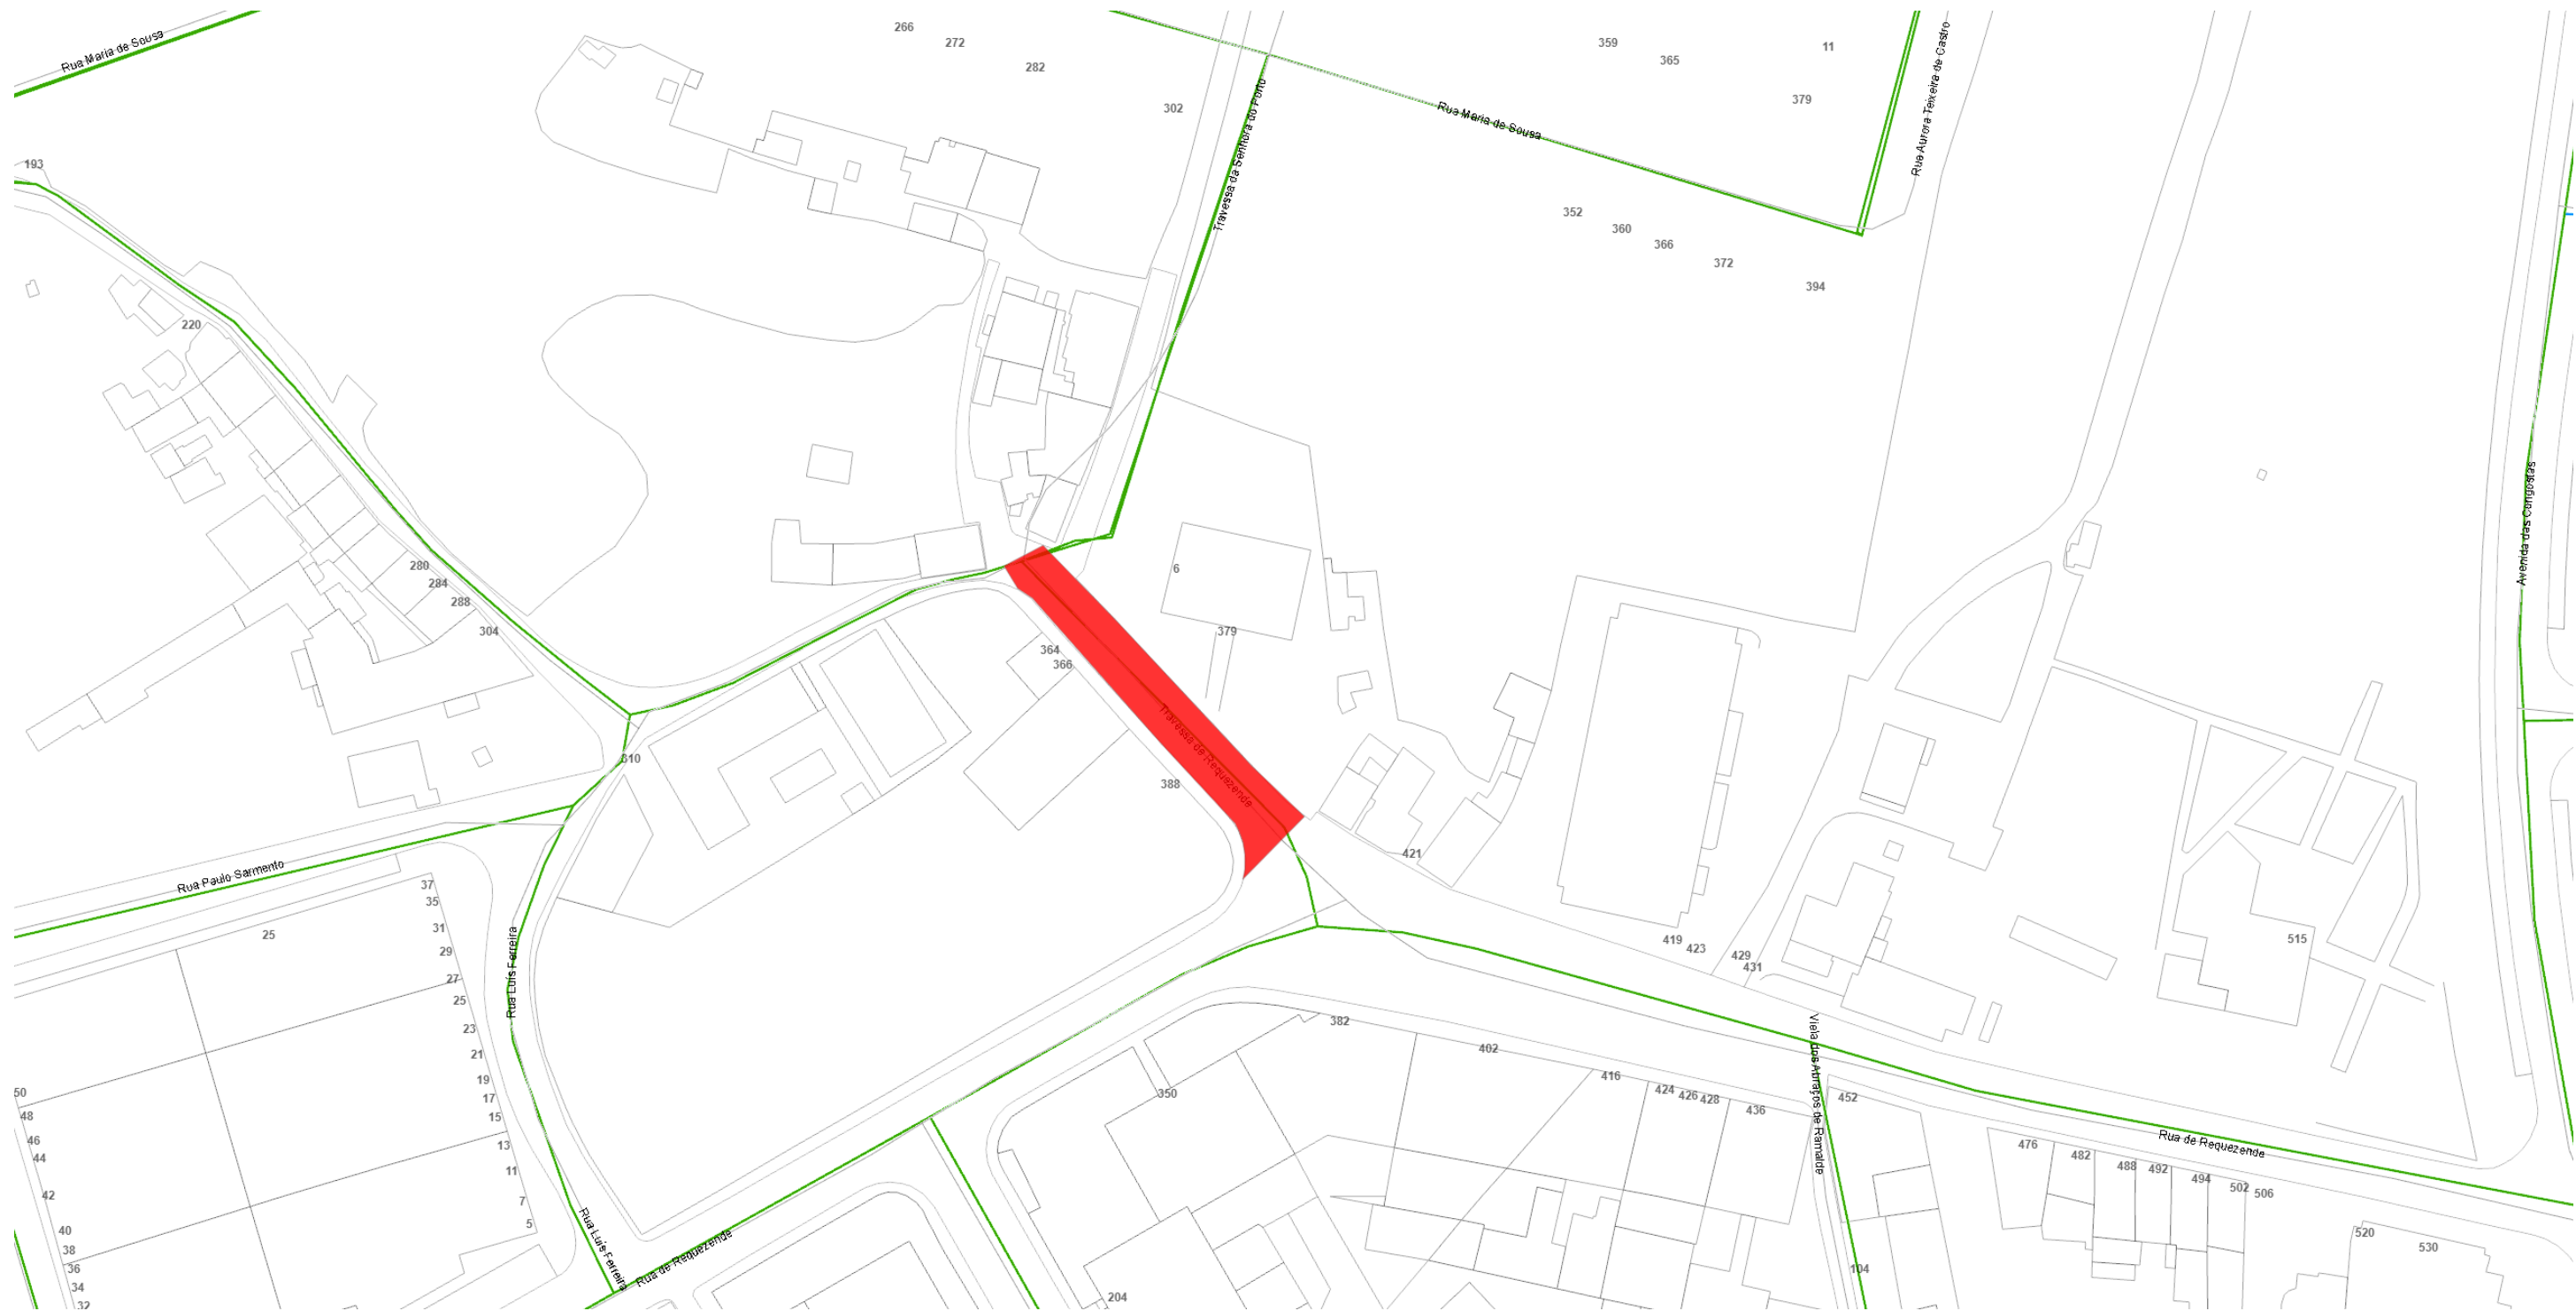

Planta de condicionantes/Desvio de trânsito
NUD: 451453/2025_fase1_1A
Escala: 1:500
Link: <https://transito.cm-porto.pt?n=NDUxNDUzLzlwMjVfZmFzZTFfMUE=>

Dep. Municipal da Mobilidade - DM Gestão da Mobilidade

- Legenda:
-  Alteração de sentidos
 -  Corte temporário
 -  Corte total
 -  Estacionamento
 -  Estreitamento
 -  Desativação de semáforos

