

Processo: NUP/75274/2025/CMP

Ofício: **NUD/768820/2025/CMP**
Data: **19/11/2025**

Às entidades

Águas e Energia do Porto, E.M
ANTRAL
ANTROP
Autoridade Nacional de Segurança Rodoviária
Batalhão de Sapadores Bombeiros do Porto
Bombeiros Voluntários do Porto
Bombeiros Voluntários Portuenses
Domus Social, E.M
INEM
Junta de Freguesia de Campanhã
Polícia de Segurança Pública
Polícia Municipal
Sociedade de Transportes Coletivos do Porto
Departamento Municipal de Comunicação e Promoção
Departamento Municipal de Fiscalização
Divisão Municipal de Sinalização de Trânsito

Assunto: Comunicação de condicionamento de trânsito

Vimos pelo presente comunicar que por motivo de obras públicas, realização de diversos trabalhos, no âmbito da Empreitada “GEP | Atravessamentos Campanhã”, irá ser efetuado condicionamentos de trânsito, nos dias 20 e 21 de novembro de 2025, das 10H00 às 16H00 nos seguintes arruamentos:

- Proibir o trânsito na Rua da Fábrica “A Invencível”, em ambos os sentidos, no troço compreendido entre a Rotunda da Bonjóia e o ramo de saída para o sentido sul/norte.
- Proibir o trânsito, exceto cargas e descargas e acesso garagens na Rua do Dr. Maurício Esteves Pereira Pinto.

A realização do condicionamento de trânsito ficará condicionada ao acompanhamento por elementos da Divisão de Trânsito da PSP ou da Polícia Municipal, nas seguintes localizações:

- No cruzamento da Rua do Dr. Maurício Esteves Pereira Pinto com a Avenida 25 de Abril/Praça da Corujeira;
- No entroncamento da Rua da Fábrica “A Invencível” com a Rotunda da Bonjóia.

Deverão ser cumpridas as condicionantes estabelecidas na informação e planta em anexo.


Para mais informações consulte a Plataforma de Trânsito através do link <https://transito.cm-porto.pt/?n=NzY2OTkwLzlwMjU=>

Anexos:
Informação e planta

Com os melhores cumprimentos

Assinado digitalmente por
MARIA DE FÁTIMA DE SOUSA
FERNANDES QUINTAS
Data: 2025.11.19 10:06:05
+00:00

Pel’O Gestor do Processo

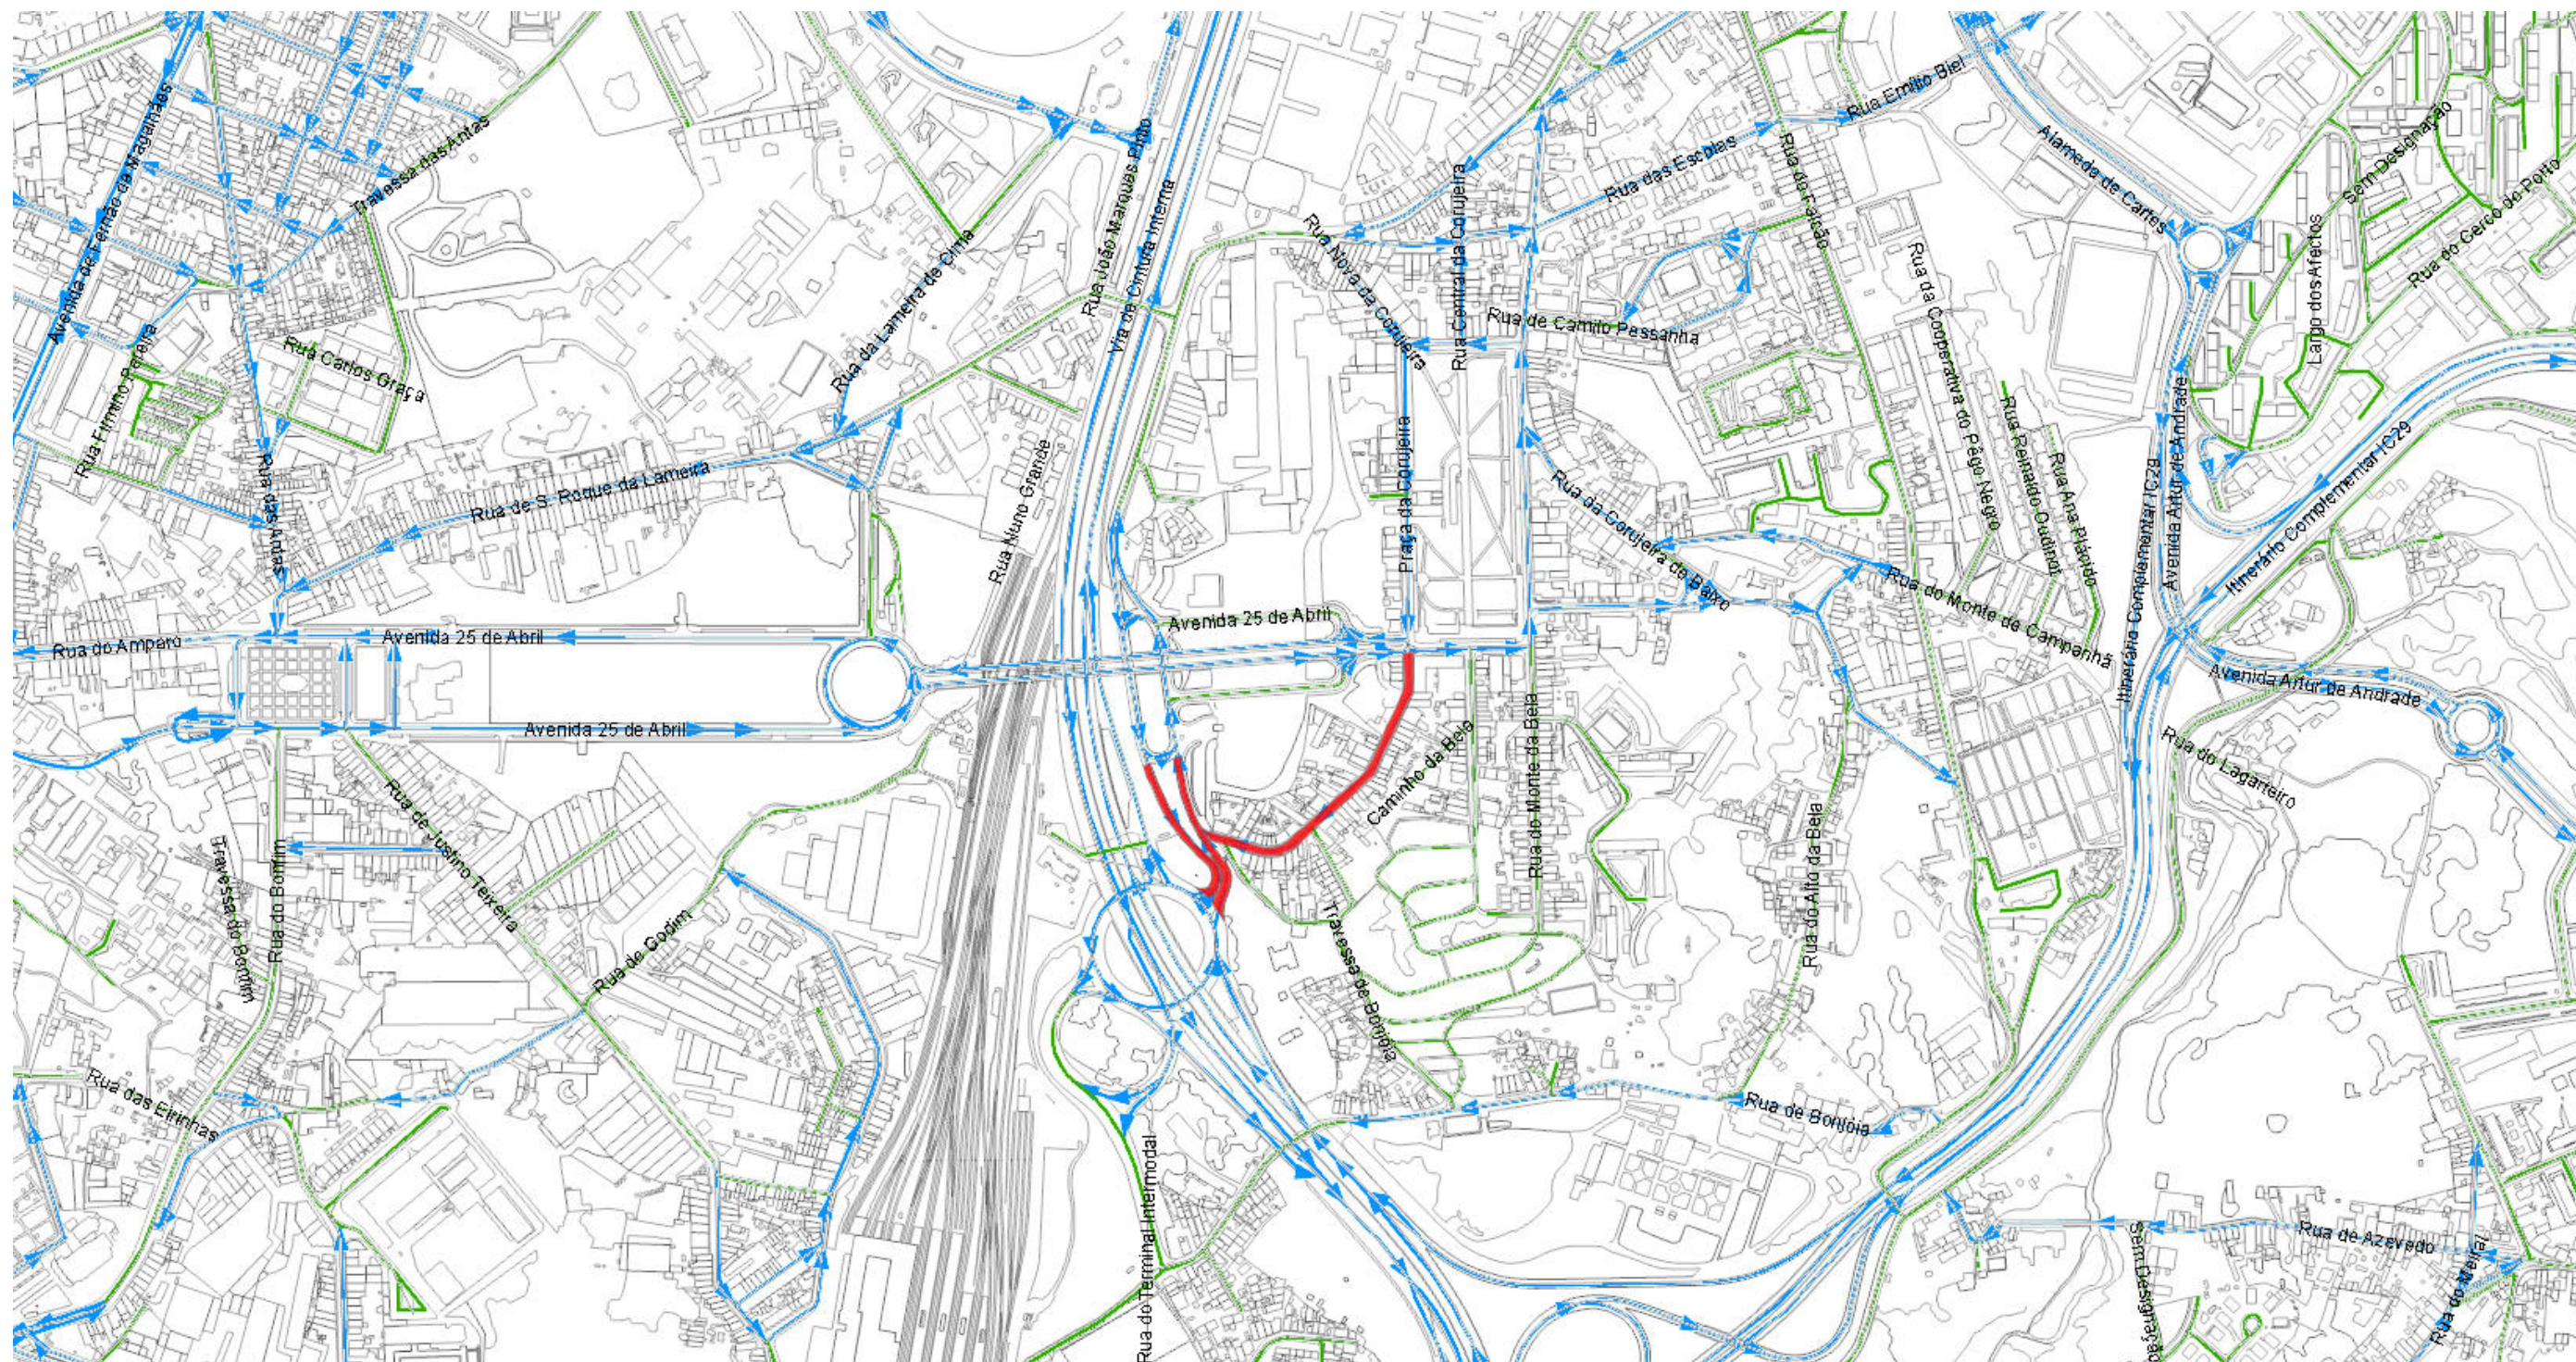

Planta de condicionantes/Desvio de trânsito

NUD: 766990/2025

Escala: 1:4999

Link: <https://transito.cm-porto.pt?n=NzY2OTkwLzlwMjU=>

Dep. Municipal da Mobilidade - DM Gestão da Mobilidade

Legenda:

-  Alteração de sentidos
-  Corte temporário
-  Corte total
-  Estacionamento
-  Estreitamento
-  Desativação de semáforos



Porto.