Departamento Municipal da Mobilidade
Praça General Humberto Delgado
4049-001 Porto

Processo: NUP/86306/2026/CMP

Ofício: **NUD/783890/2026/CMP**
Data: **16/11/2026**

Às entidades
Águas e Energia do Porto, E.M
ANTRAL
ANTROP
Autoridade Nacional de Segurança Rodoviária
Batalhão de Sapadores Bombeiros do Porto
Bombeiros Voluntários do Porto
Bombeiros Voluntários Portuenses
Domus Social, E.M
INEM
Junta de Freguesia de Ramalde
Polícia de Segurança Pública
Polícia Municipal
Sociedade de Transportes Coletivos do Porto
Departamento Municipal de Comunicação e Promoção
Departamento Municipal de Fiscalização
Divisão Municipal de Sinalização de Trânsito

Assunto: Comunicação de prorrogação de condicionamento de trânsito e estacionamento

Vimos pelo presente comunicar que por motivo de instalação de um equipamento enterrado de recolha de resíduos urbanos – Molok´s, irá ser mantido o condicionamento de trânsito com estreitamento de via na Rua de D. Jerónimo de Azevedo, nº. 517, numa extensão aproximadamente de 15 metros, até ao dia 12 de dezembro de 2026.

Pelo mesmo motivo e período, irá ser mantida a proibição da paragem e do estacionamento, exceto veículos autorizados no arruamento acima referido.

Deverão ser cumpridas as condicionantes estabelecidas na informação e planta em anexo.

Para mais informações consulte a Plataforma de Trânsito através do link https://transito.cm-porto.pt?n=NjYyMjgwLzIwMjY=


Anexos:
Informação e planta

Com os melhores cumprimentos

Pel'O Gestor do Processo

Gabinete do Munícipe | Contactos:
Portal do Munícipe: portaldomunicipe.cm-porto.pt
Linha Porto. 220 100 220 – 2ª a 6ª feira das 9h00 às 19h00 (chamada para a rede fixa nacional)
Atendimento presencial (marcação através da Linha Porto. 220 100 220):
Praça General Humberto Delgado, 266, 4000-286 Porto
De 2ª a 6ª feira das 9h00 às 17h00

Para informações adicionais sobre as práticas de privacidade do Município do Porto ou contacto com o Encarregado de Proteção de Dados, consulte o nosso site em *https://www.cm-porto.pt/legal/politica-de-privacidade*.

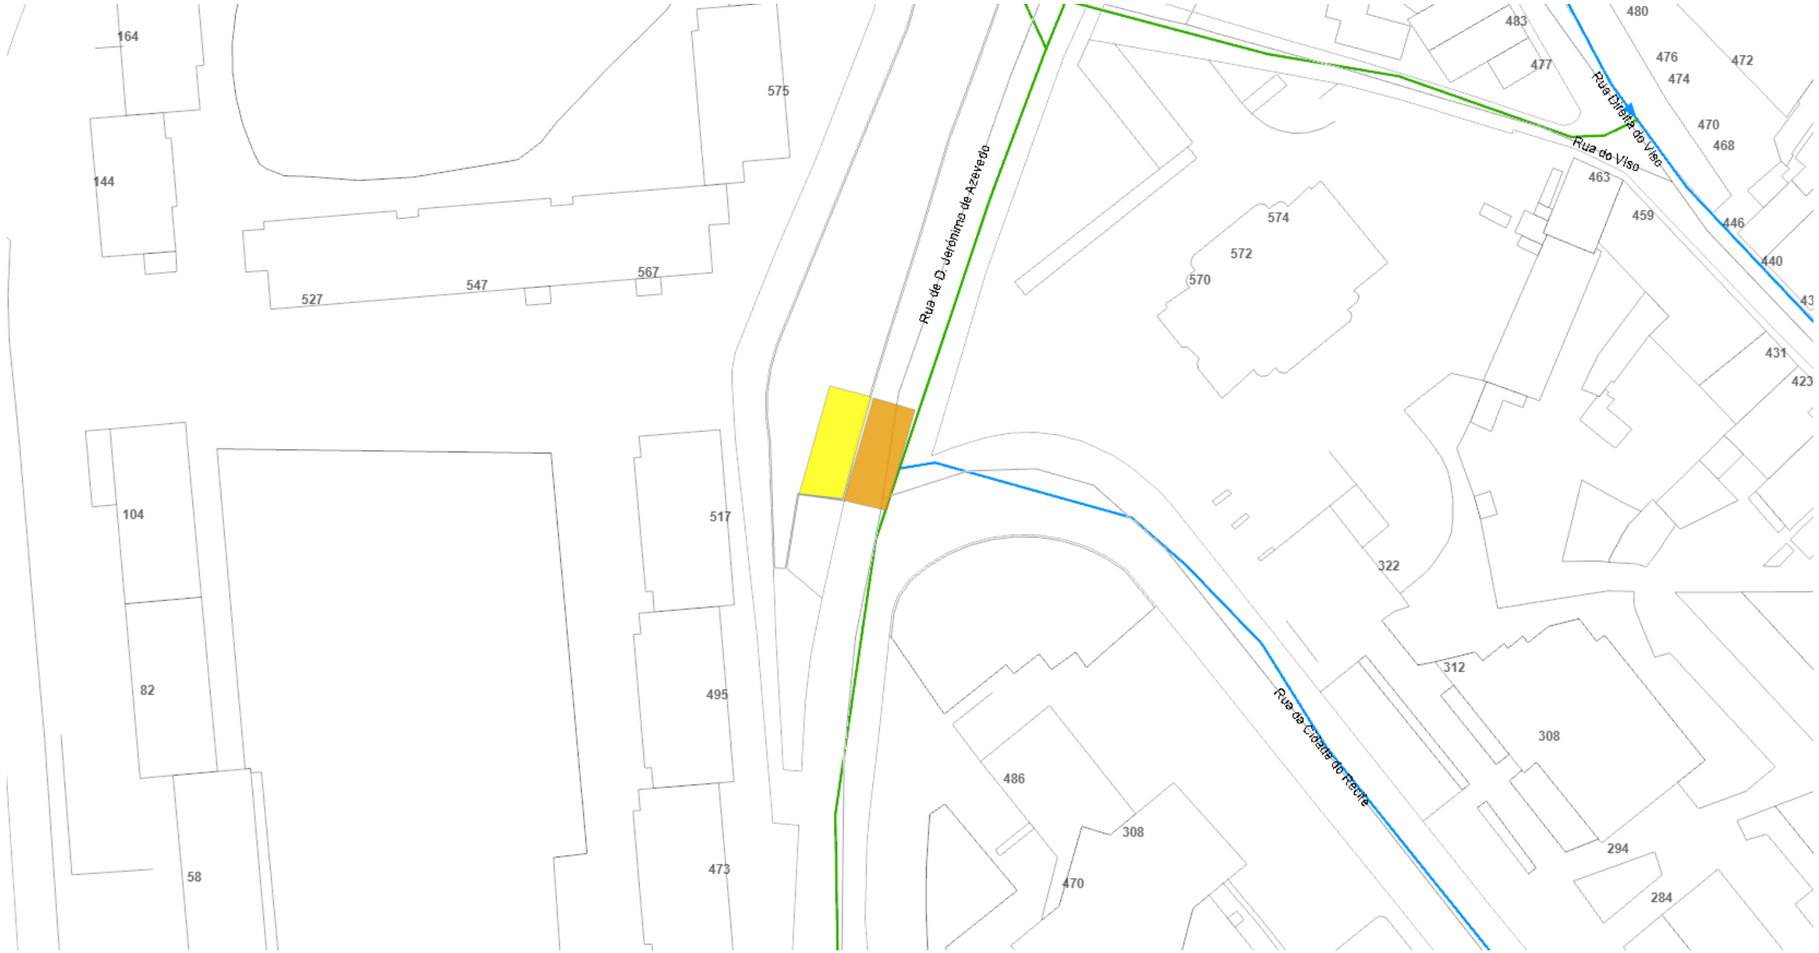

Planta de condicionantes/Desvio de trânsito
NUD: 662280/2026
Escala: 1:500
Link: https://transito.cm-porto.pt?n=NjYyMjgwLzIwMjY=

Dep. Municipal da Mobilidade - DM Gestão da Mobilidade

Legenda:

- Alteração de sentidos
- Corte temporário
- Corte total
- Estacionamento
- Estreitamento
- Desativação de semáforos

N

Porto.