

Processo: NUP/72584/2026/CMP

Ofício: **NUD/582119/2026/CMP**
Data: **24/08/2026**

Às entidades

Águas e Energia do Porto, E.M
ANTRAL
ANTROP
Autoridade Nacional de Segurança Rodoviária
Batalhão de Sapadores Bombeiros do Porto
Bombeiros Voluntários do Porto
Bombeiros Voluntários Portuenses
Domus Social, E.M
INEM
Junta de Freguesia de Ramalde
Polícia de Segurança Pública
Polícia Municipal
Sociedade de Transportes Coletivos do Porto
Departamento Municipal de Comunicação e Promoção
Departamento Municipal de Fiscalização
Divisão Municipal de Sinalização de Trânsito

Assunto: Comunicação de condicionamento de trânsito/estacionamento

Vimos pelo presente comunicar que por motivo de realização de trabalhos de execução de infraestruturas de Hidráulica, Eletricidade, Gás, RSU, Iluminação Pública, SLAT, ITUR, e requalificação dos espaços públicos degradados, no âmbito da “Empreitada Rua Direita | Requalificação da Rua de Requesende e da Tv. de Requesende, irá ser realizado um condicionamento de trânsito/estacionamento.

Fase 2A.1 - Do dia 01/09/2026 ao dia 03/11/2026 (64 dias)

- Proibir o trânsito, exceto cargas e descargas e acesso garagens na Rua de Requeze, no troço compreendido entre a Rua de John Whitehead e a Rua A Voz dos Ridículos;
- Afetar o estacionamento a obras públicas na Rua de Requeze, em ambos os lados, no troço compreendido entre a Rua A Voz dos Ridículos e o n.º 131;
- Afetar o estacionamento a lugar privativo na Rua A Voz dos Ridículos, no troço do lado oposto ao n.º 26 e numa extensão de aproximadamente 2,5 metros.

Fase 2A.2 - Do dia 04/11/2026 ao dia 19/12/2026 (46 dias)

- Proibir o trânsito, exceto cargas e descargas e acesso garagens na Rua de Requeze, no troço compreendido entre a Rua de John Whitehead e a Rua Luís Ferreira;
- Afetar o estacionamento a obras públicas na Rua de Requeze, em ambos os lados, no troço compreendido entre a Rua A Voz dos Ridículos e a rua Luís Ferreira;
- Proibir o trânsito, exceto cargas e descargas e acesso garagens na Rua A Voz dos Ridículos, no troço compreendido entre a Rua Paulo Sarmiento e a Rua de Requeze.

Fase 2B.3 - Do dia 20/12/2026 ao dia 18/01/2027 (30 dias)

- Proibir o trânsito, exceto cargas e descargas e acesso garagens na Rua de Requeze, no troço compreendido entre a Rua A Voz dos Ridículos e a rua Prof. Fernando Magano;
- Afetar o estacionamento a obras públicas na Rua de Requeze, em ambos os lados, no troço compreendido entre a Rua Luís Ferreira e a Rua Prof. Fernando Magano;

- Proibir o trânsito, exceto cargas e descargas e acesso garagens na Rua Luís Ferreira, no troço compreendido entre a Rua de Requezende e a Rua Paulo Sarmento.

Fase 2B.4 - Do dia 19/01/2027 ao dia 10/03/2027 (51 dias)

- Proibir o trânsito, exceto cargas e descargas e acesso garagens na Rua de Requezende, no troço compreendido entre a Rua Luís Ferreira e a Travessa de Requezende;
- Afetar o estacionamento a obras públicas na Rua de Requezende, em ambos os lados, no troço compreendido entre a Travessa de Requezende e a Rua Prof. Fernando Magano;
- Proibir o trânsito, exceto cargas e descargas e acesso garagens na Rua Prof. Fernando Magano, no troço compreendido entre a Rua de Requezende e a Rua António da Silva Cunha.
- Fase 2C.5 - Do dia 11/03/2026 ao dia 04/07/2027 (116 dias)
- Proibir o trânsito, exceto cargas e descargas e acesso garagens na Rua de Requezende, no troço compreendido entre a Avenida das Congostas e a Rua Prof. Fernando Magano;
- Afetar o estacionamento a obras públicas na Rua de Requezende, em ambos os lados, no troço compreendido entre a Travessa de Requezende e a Avenida das Congostas;
- Proibir o trânsito, exceto cargas e descargas e acesso garagens na Travessa de Requezende, no troço compreendido entre a Travessa da Senhora do Porto e a Rua de Requezende;
- Proibir o trânsito, exceto cargas e descargas e acesso garagens na Travessa de Requezende, no troço compreendido entre a Travessa de Requezende e a Rua Maria de Sousa.

Fase 2D.6 - Do dia 05/07/2027 ao dia 09/08/2027 (36 dias)

- Proibir o trânsito, exceto cargas e descargas e acesso garagens na Rua de Requezende, no troço compreendido entre a Rua Senhora do Porto e a Travessa de Requezende;
- Trânsito com estreitamento de via na Avenida das Congostas, na interseção com a rua de Requezende e numa extensão de aproximadamente 20 metros.

Fase 2E.7 - Do dia 10/08/2027 ao dia 24/08/2027 (15 dias)

- Trânsito com estreitamento de via na Rua de Requezende, no troço compreendido entre o n.º 131 e a Avenida das Congostas;
- Trânsito com estreitamento de via na Avenida das Congostas, na interseção com a rua de Requezende e numa extensão de aproximadamente 20 metros;
- Trânsito com estreitamento de via na Rua A voz dos Ridículos, na interseção com a Rua de Requezende e numa de aproximadamente 20 metros;
- Trânsito com estreitamento de via na Rua Luís Ferreira, na interseção com a Rua de Requezende e numa de aproximadamente 20 metros;
- Trânsito com estreitamento de via na Rua Prof. Fernando Magano, na interseção com a Rua de Requezende e numa de aproximadamente 20 metros;
- Afetar o estacionamento a obra pública na Rua de Requezende, em ambos os lados, no troço compreendido entre o n.º 131 e a Avenida das Congostas;
- Afetar o estacionamento a lugar privativo na Rua A Voz dos Ridículos, no troço do lado oposto ao n.º 26 e numa extensão de aproximadamente 2,5 metros.

A realização do condicionamento de trânsito/estacionamento ficará condicionada ao acompanhamento por elementos da Divisão de Trânsito da PSP ou da Polícia Municipal, nos primeiros 5 dias úteis de cada fase da empreitada, sendo responsabilidade do requerente promover as diligências necessárias para garantir esse acompanhamento.

Deverão ser cumpridas as condicionantes estabelecidas na informação e planta em anexo.

Para mais informações consulte a Plataforma de Trânsito através do Link's de polígono:

Fase 2A.1 - <https://transito.cm-porto.pt?n=NTA0NzMyLzlwMjYgMkEuMQ==>

Fase 2A.2 – <https://transito.cm-porto.pt?n=NTA0NzMyLzlwMjYgMkEuMg==>

Fase 2B.3 – <https://transito.cm-porto.pt?n=NTA0NzMyLzlwMjYgMkluMw==>

Fase 2B.4 – <https://transito.cm-porto.pt?n=NTA0NzMyLzlwMjYgMkluNA==>

Fase 2C.5 – <https://transito.cm-porto.pt?n=NTA0NzMyLzlwMjYgMkMuNQ==>

Fase 2D.6 – <https://transito.cm-porto.pt?n=NTA0NzMyLzlwMjYgMkQuNg==>

Fase 2E.7 – <https://transito.cm-porto.pt?n=NTA0NzMyLzlwMjYgMkUuNw==>

Anexos:

Informação e planta

Com os melhores cumprimentos

Pel'O Gestor do Processo

Ana Carvalho



Planta de condicionantes/Desvio de trânsito

NUD: 504732/2026 2A.1

Escala: 1:500

Link: <https://transito.cm-porto.pt?n=NTA0NzMyLzlwMjYgMkEuMQ==>


Dep. Municipal da Mobilidade - DM Gestão da Mobilidade

Legenda:

-  Alteração de sentidos
-  Corte temporário
-  Corte total
-  Estacionamento
-  Estreitamento
-  Desativação de semáforos



Porto.

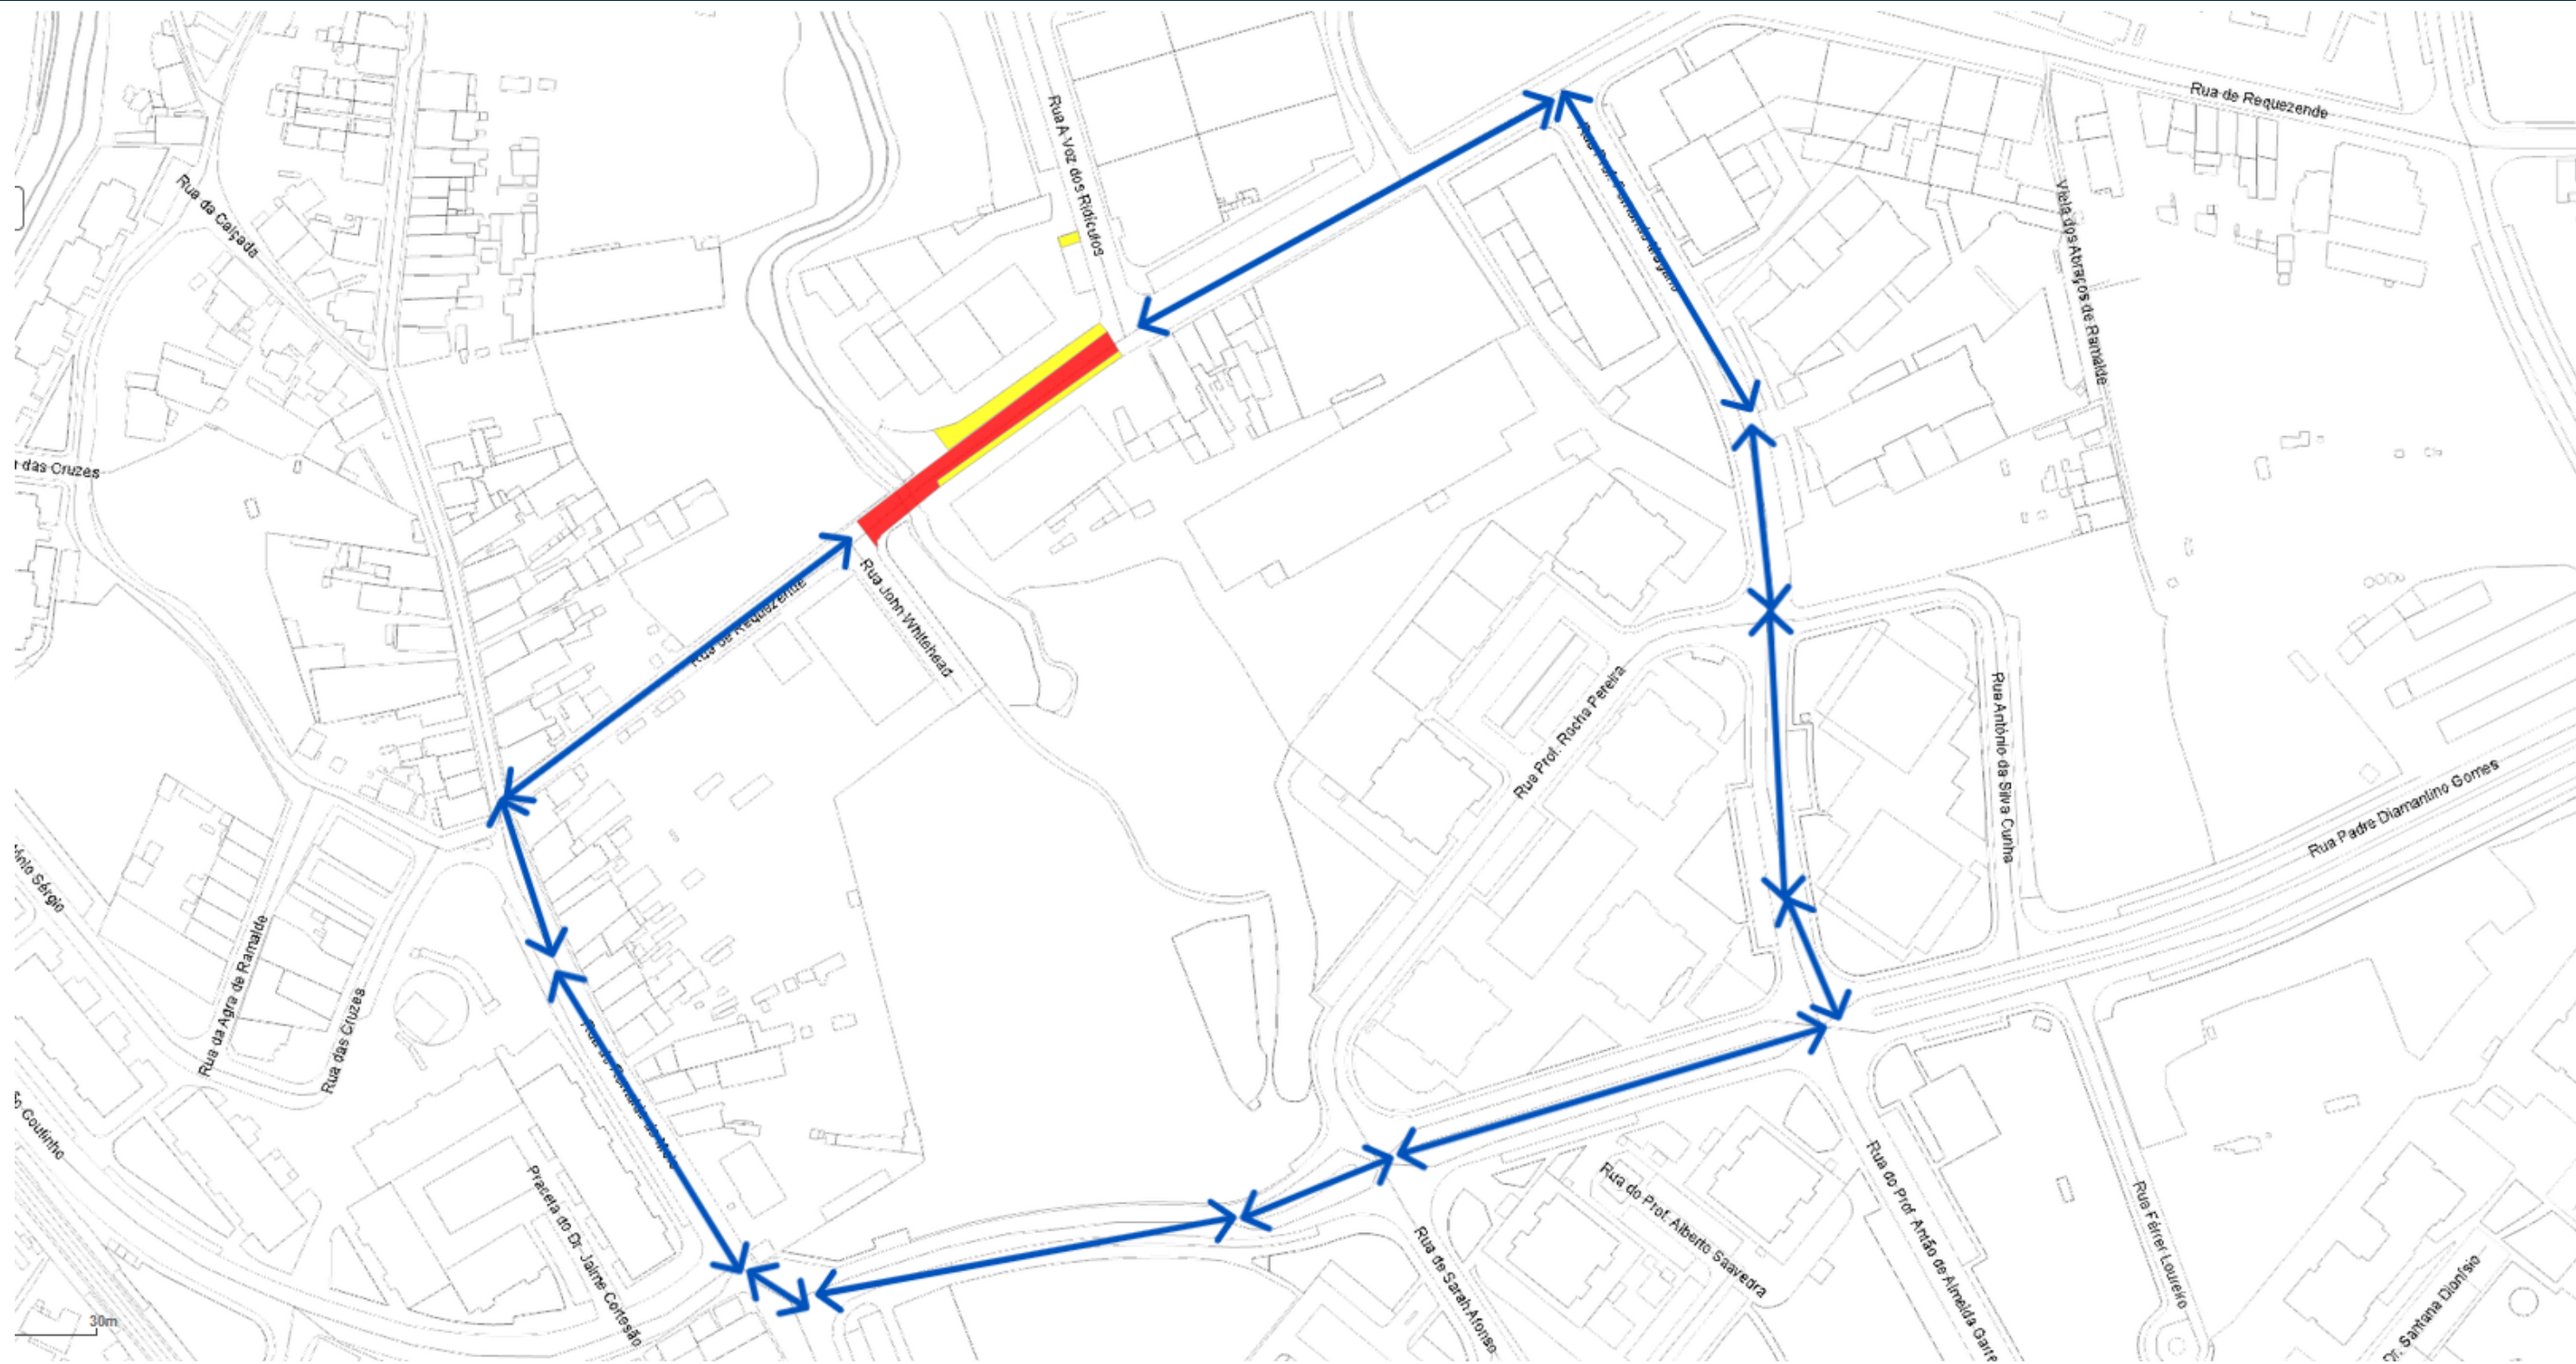

Planta de condicionantes/**Desvio de trânsito**
NUD: 504732/2026 2A.1
Escala: 1:1200
Link: <https://transito.cm-porto.pt?n=NTA0NzMyLzlwMjYgMkEuMQ==>

Dep. Municipal da Mobilidade - DM Gestão da Mobilidade

- Legenda:
- Alteração de sentidos
 - Corte temporário
 - Corte total
 - Estacionamento
 - Estreitamento
 - Desativação de semáforos

Porto.



Planta de condicionantes/Desvio de trânsito

NUD: 504732/2026 2A.2

Escala: 1:600

Link: <https://transito.cm-porto.pt?n=NTA0NzMyLzlwMjYgMkEuMg==>


Dep. Municipal da Mobilidade - DM Gestão da Mobilidade

Legenda:

-  Alteração de sentidos
-  Corte temporário
-  Corte total
-  Estacionamento
-  Estreitamento
-  Desativação de semáforos



Porto.

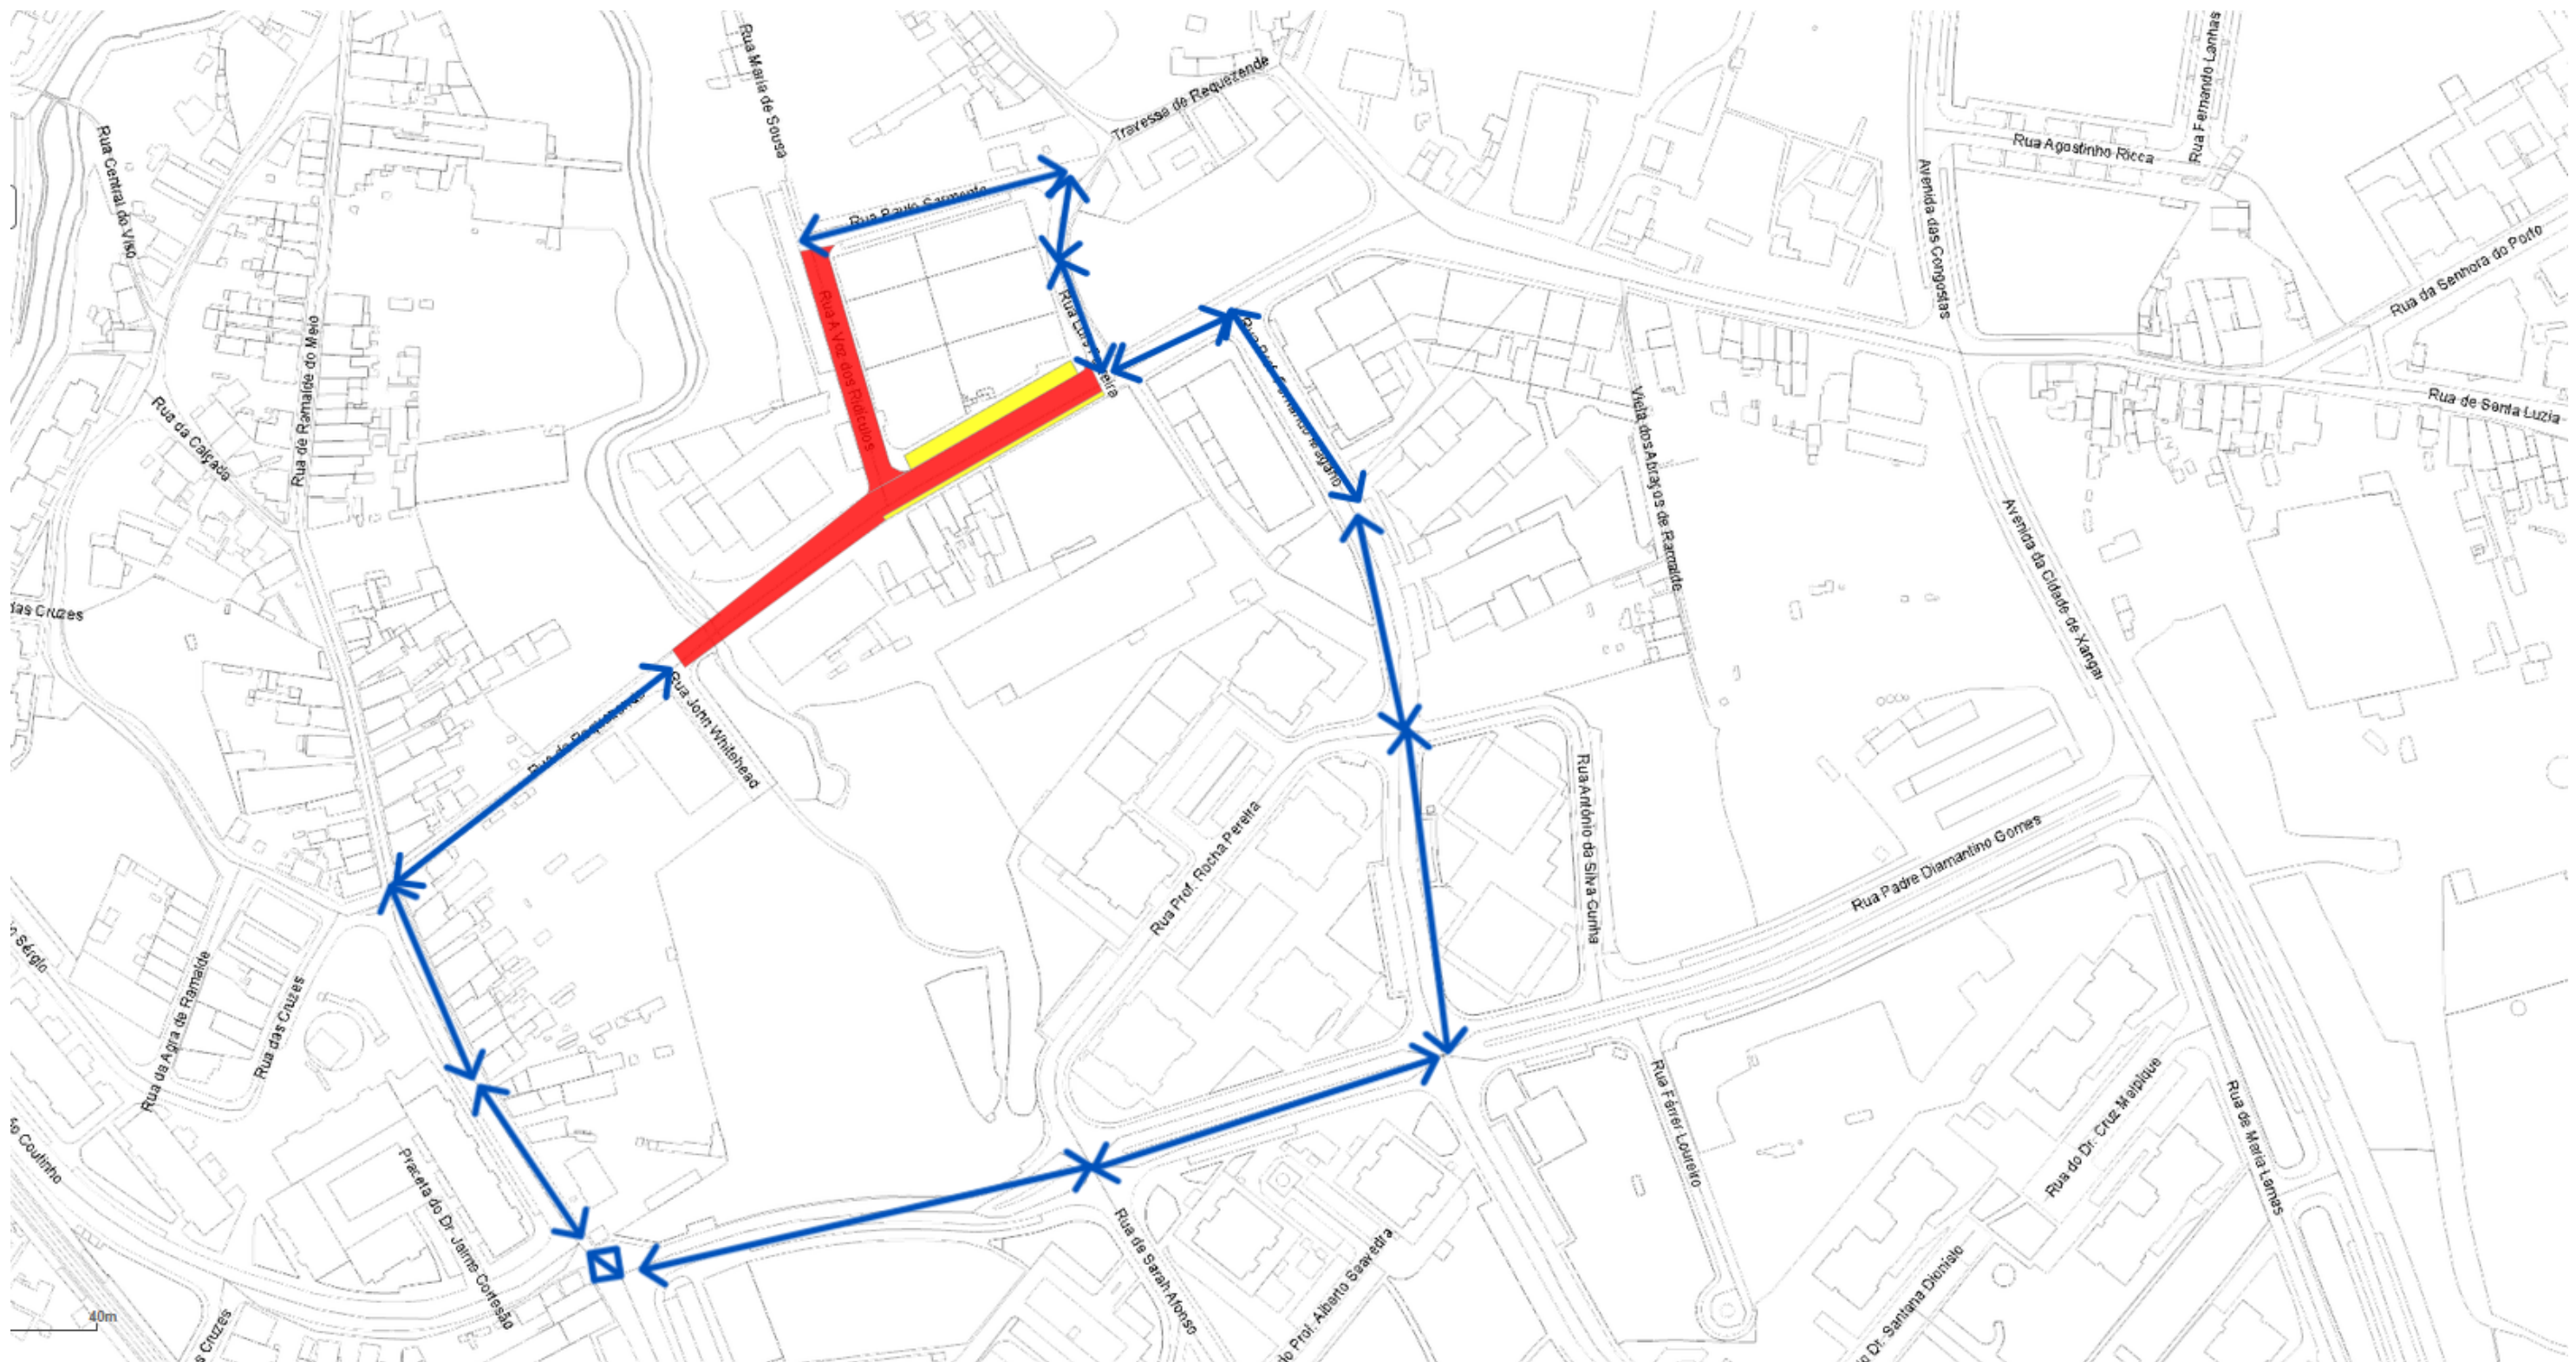

Planta de condicionantes/Desvio de trânsito

NUD: 504732/2026 2A.2

Escala: 1:1500

Link: <https://transito.cm-porto.pt?n=NTA0NzMyLzlzMjYgMkEuMg==>

Dep. Municipal da Mobilidade - DM Gestão da Mobilidade

Legenda:

-  Alteração de sentidos
-  Corte temporário
-  Corte total
-  Estacionamento
-  Estreitamento
-  Desativação de semáforos



Porto.



Planta de condicionantes/Desvio de trânsito

NUD: 504732/2026 2B.3

Escala: 1:500

Link: <https://transito.cm-porto.pt?n=NTA0NzMyLzlwMjYgMkluMw==>


Dep. Municipal da Mobilidade - DM Gestão da Mobilidade

Legenda:

-  Alteração de sentidos
-  Corte temporário
-  Corte total
-  Estacionamento
-  Estreitamento
-  Desativação de semáforos




Porto.

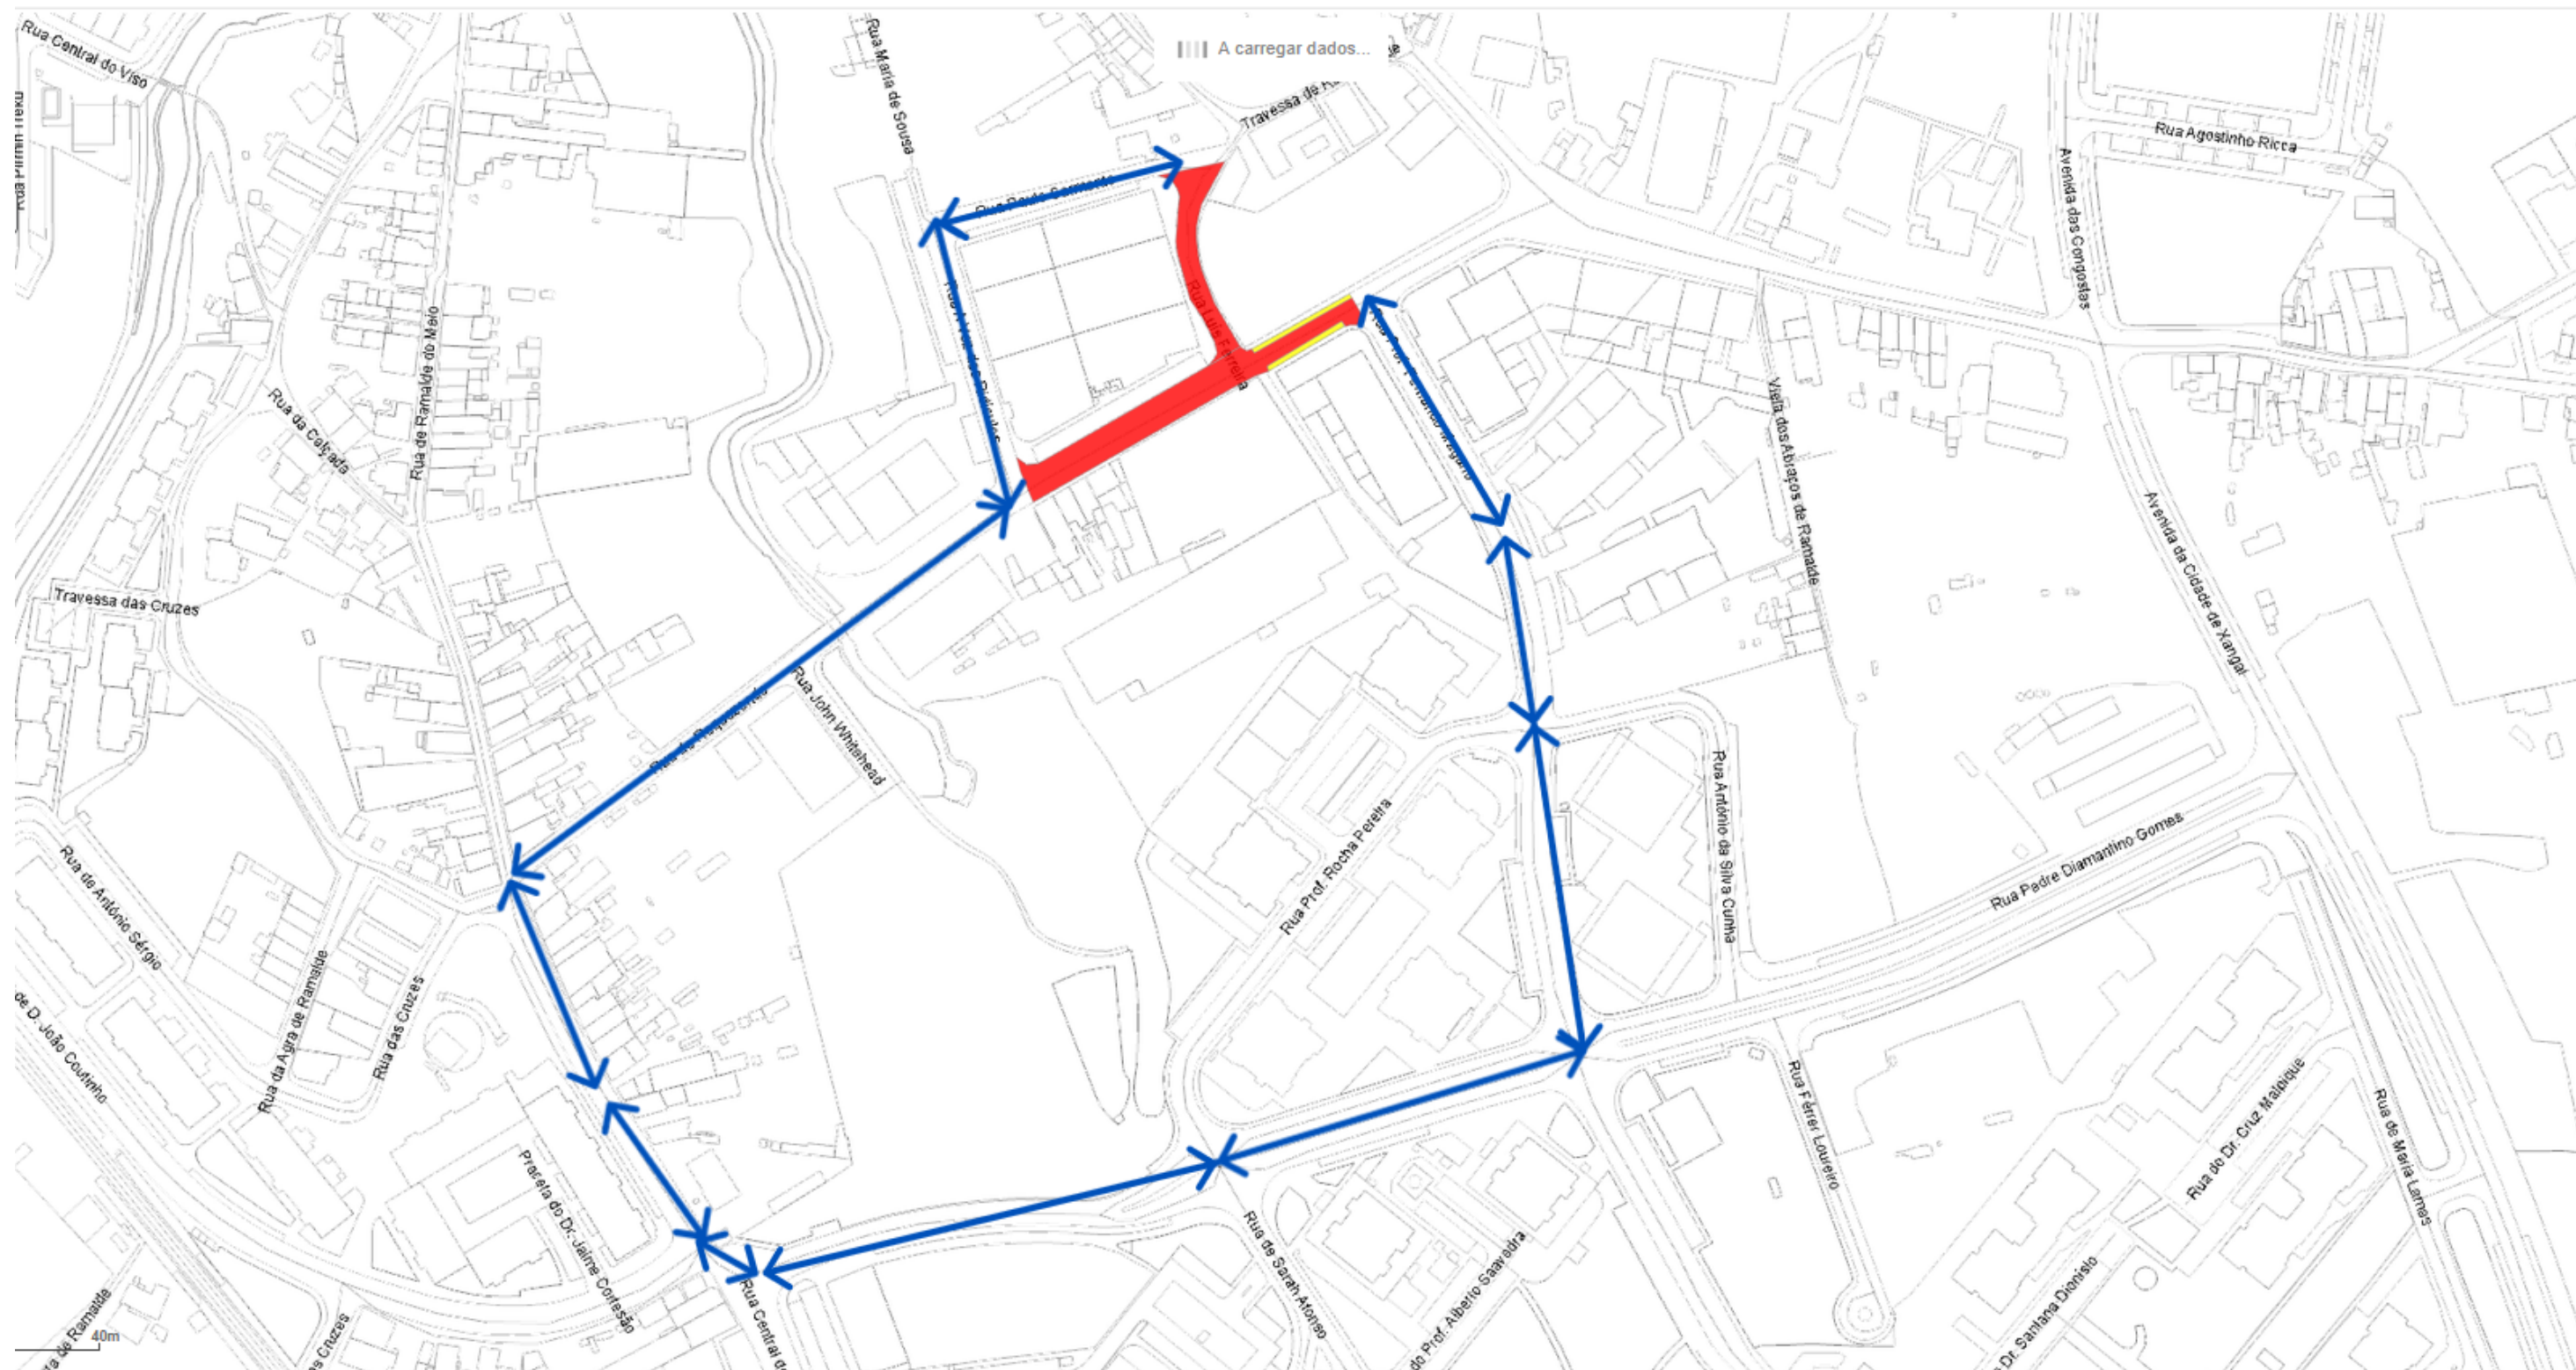

Planta de condicionantes/Desvio de tr6nsito
NUD: 504732/2026 2B.3
Escala: 1:1500
Link: <https://transito.cm-porto.pt?n=NTA0NzMyLzlwMjYgMkluMw==>

Legenda:

- Altera76o de sentidos
- Corte tempor6rio
- Corte total
- Estacionamento
- Estrreitamento
- Desativa76o de sem6foros

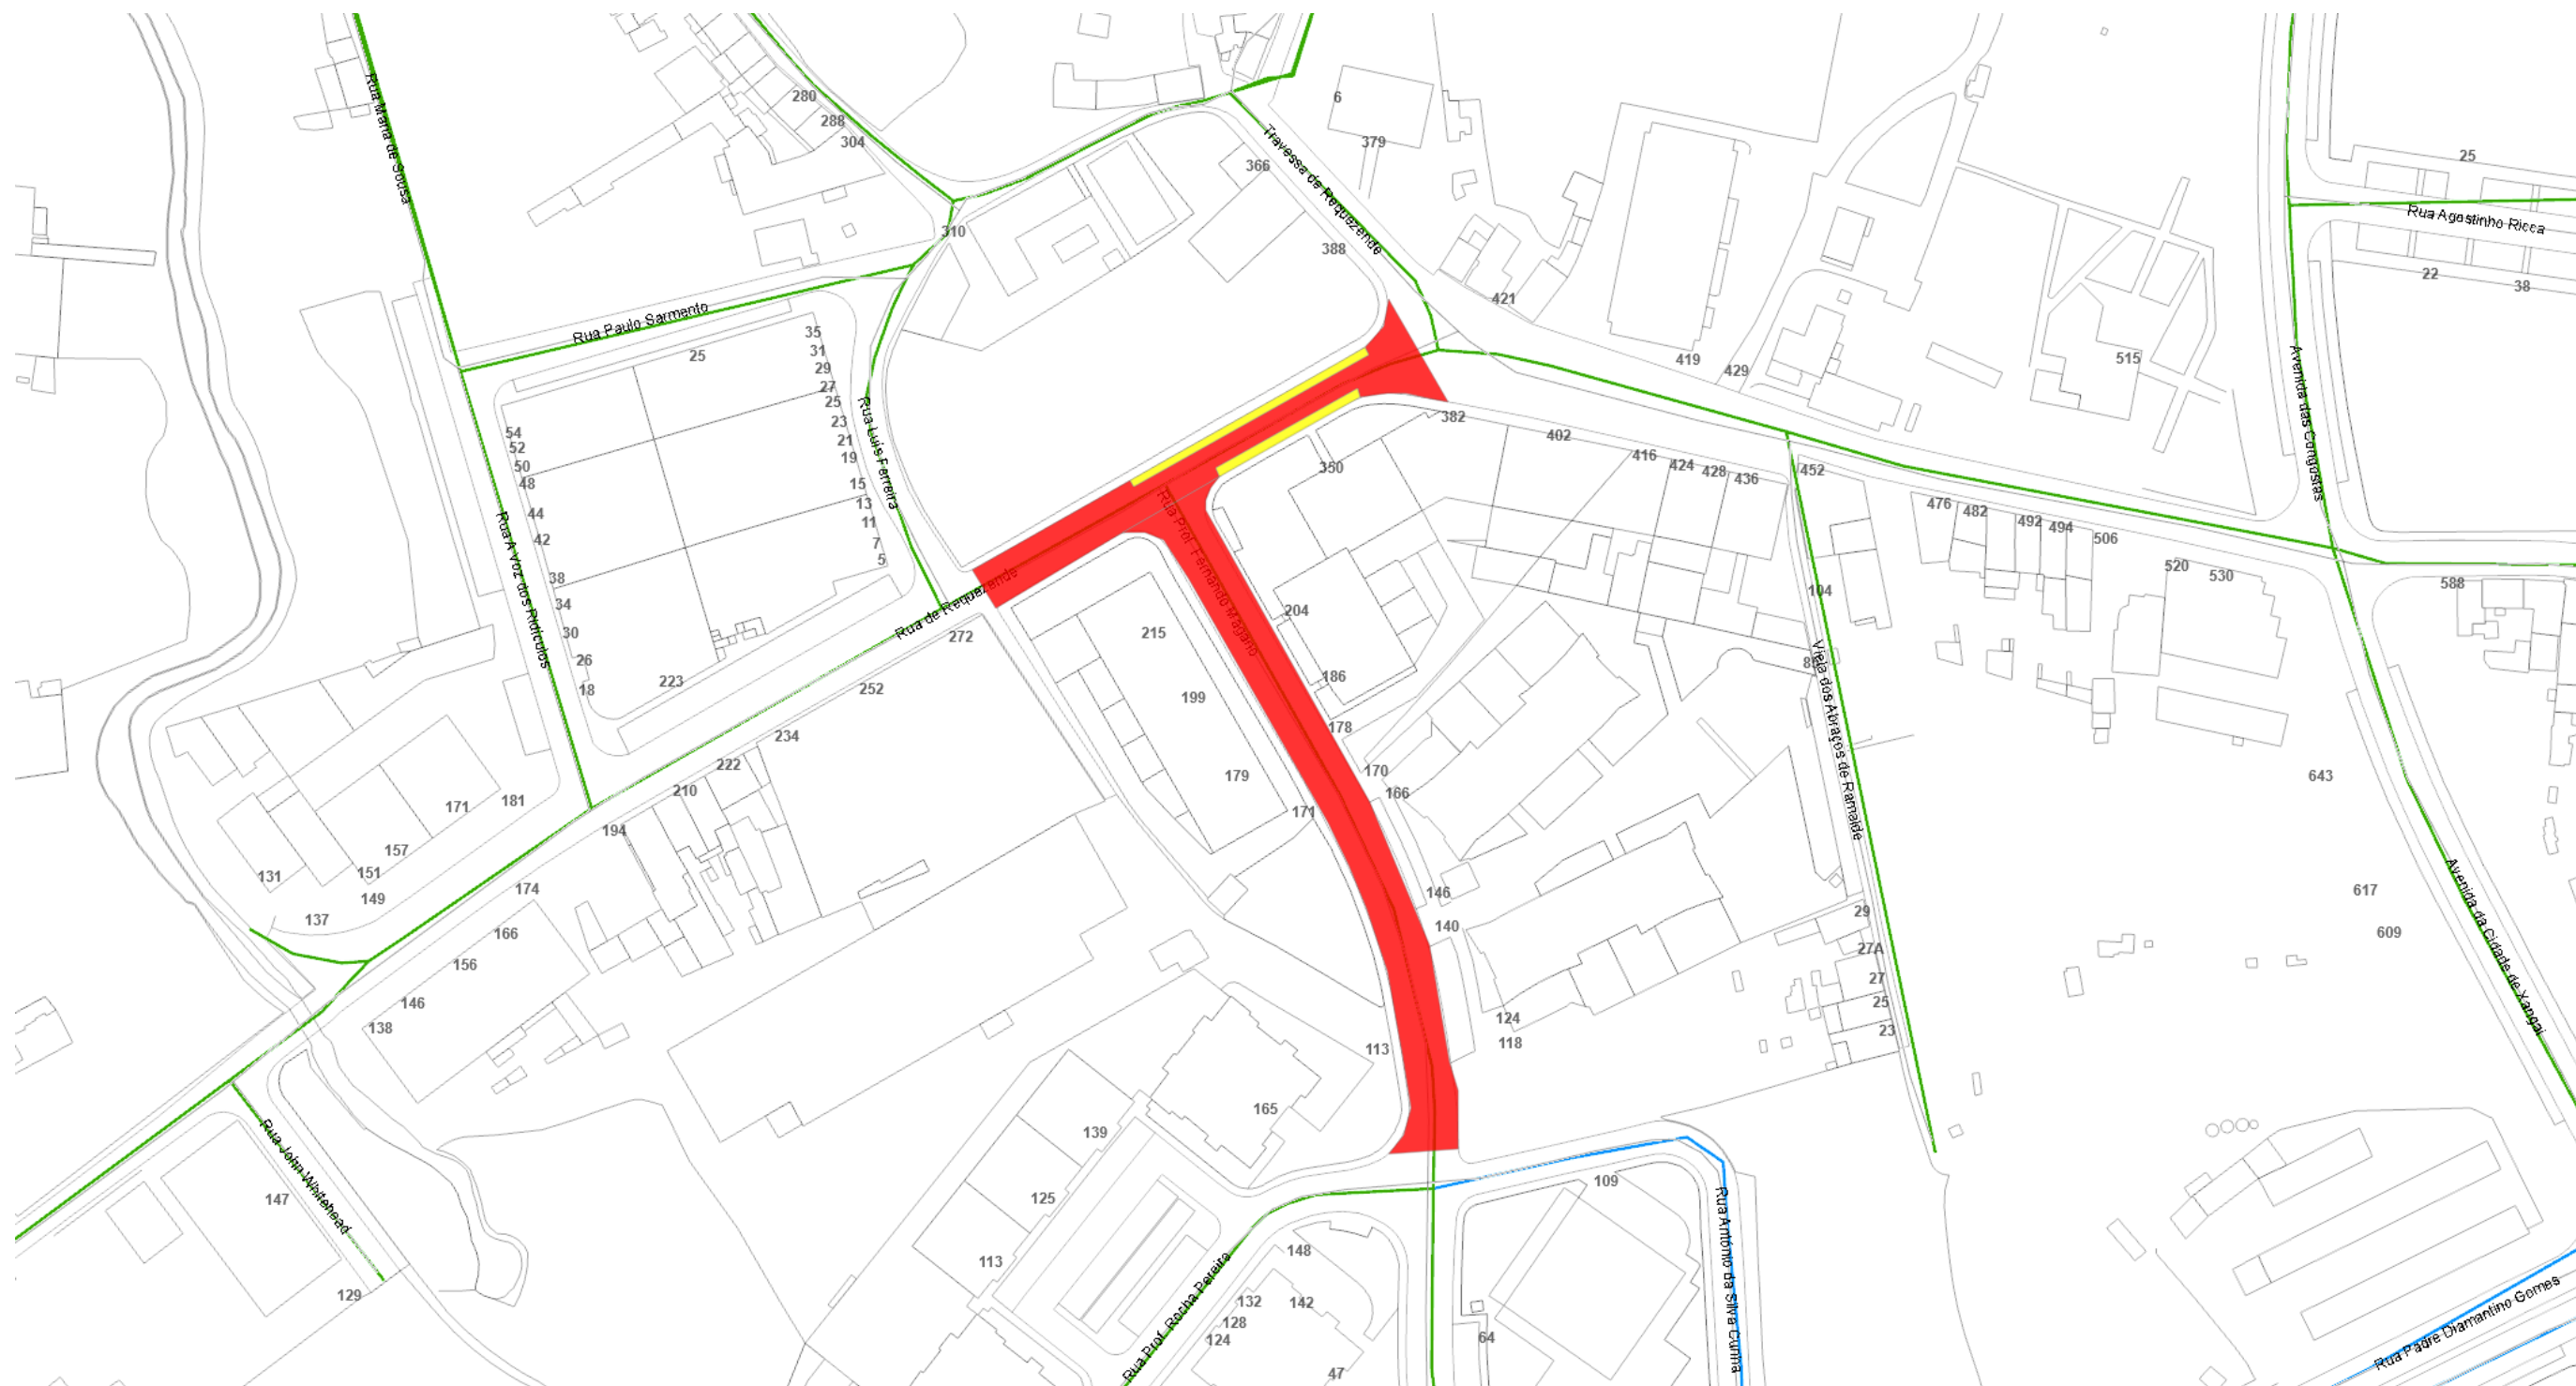

Planta de condicionantes/Desvio de trânsito

NUD: 504732/2026 2B.4

Escala: 1:900

Link: <https://transito.cm-porto.pt?n=NTA0NzMyLzlwMjYgMkluNA==>


Dep. Municipal da Mobilidade - DM Gestão da Mobilidade

Legenda:

-  Alteração de sentidos
-  Corte temporário
-  Corte total
-  Estacionamento
-  Estreitamento
-  Desativação de semáforos



Porto.

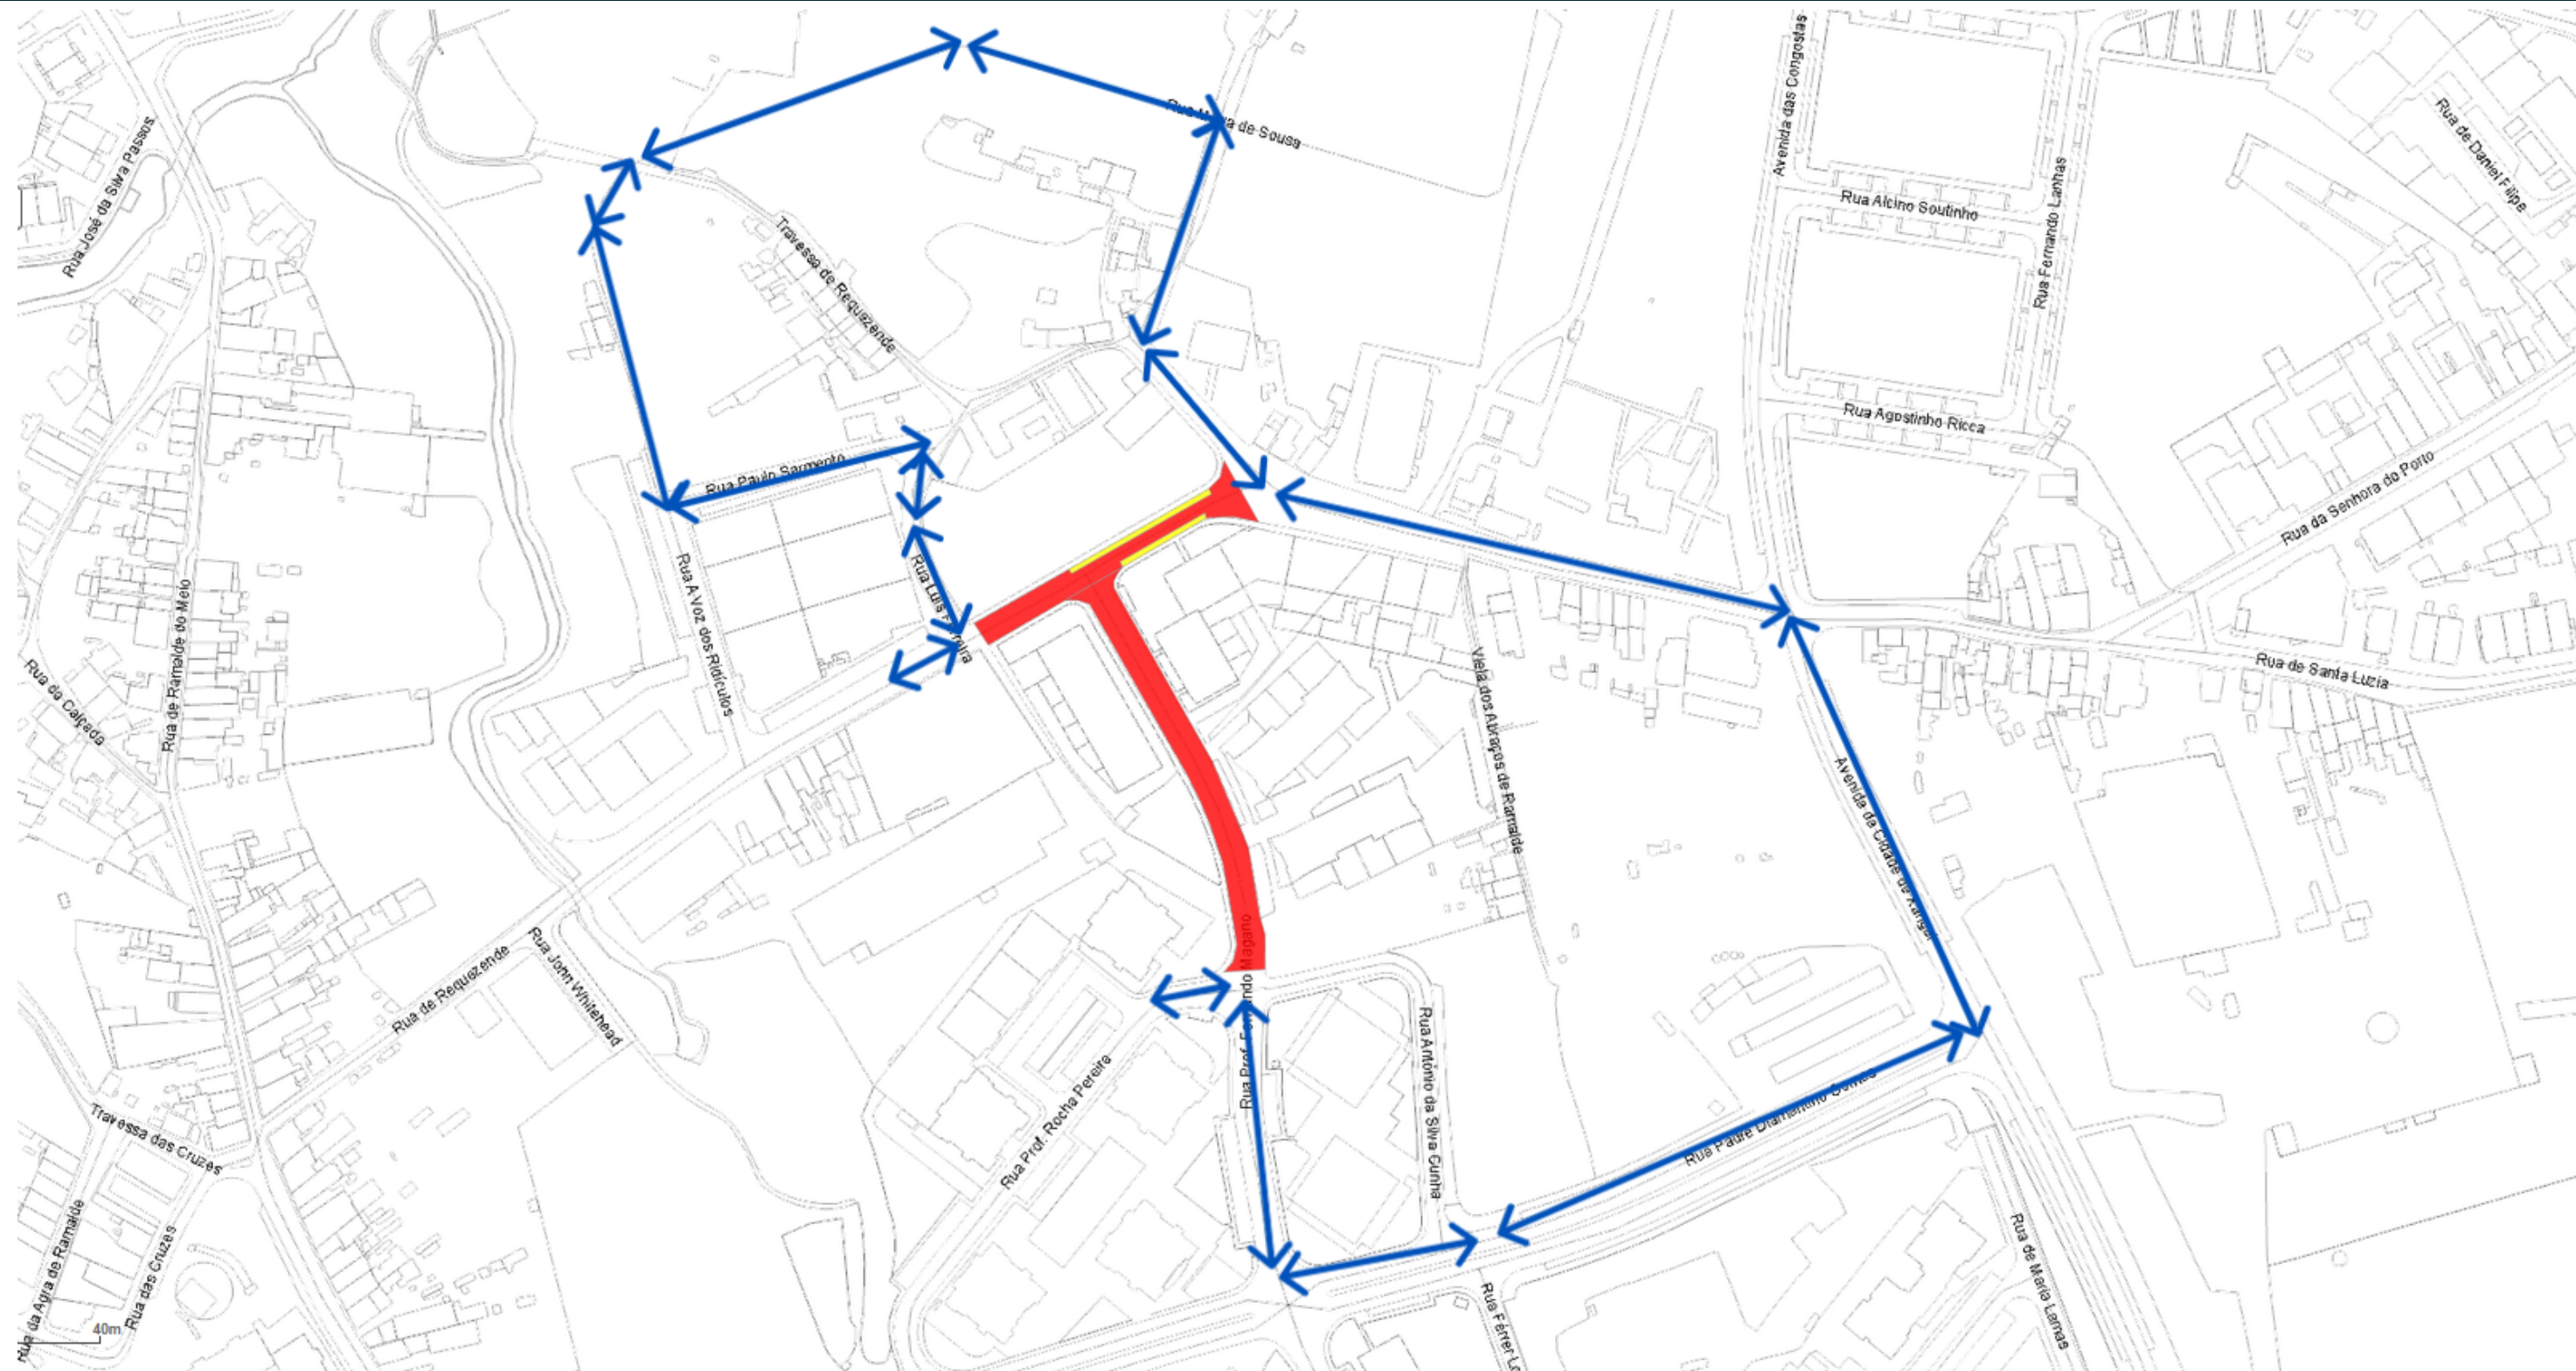


Planta de condicionantes/**Desvio de trânsito**
NUD: 504732/2026 2B.4
Escala: 1:1550
Link: <https://transito.cm-porto.pt?n=NTA0NzMyLzlwMjYgMkluNA==>

Dep. Municipal da Mobilidade - DM Gestão da Mobilidade

- Legenda:
- Alteração de sentidos
 - Corte temporário
 - Corte total
 - Estacionamento
 - Estreitamento
 - Desativação de semáforos

Porto.

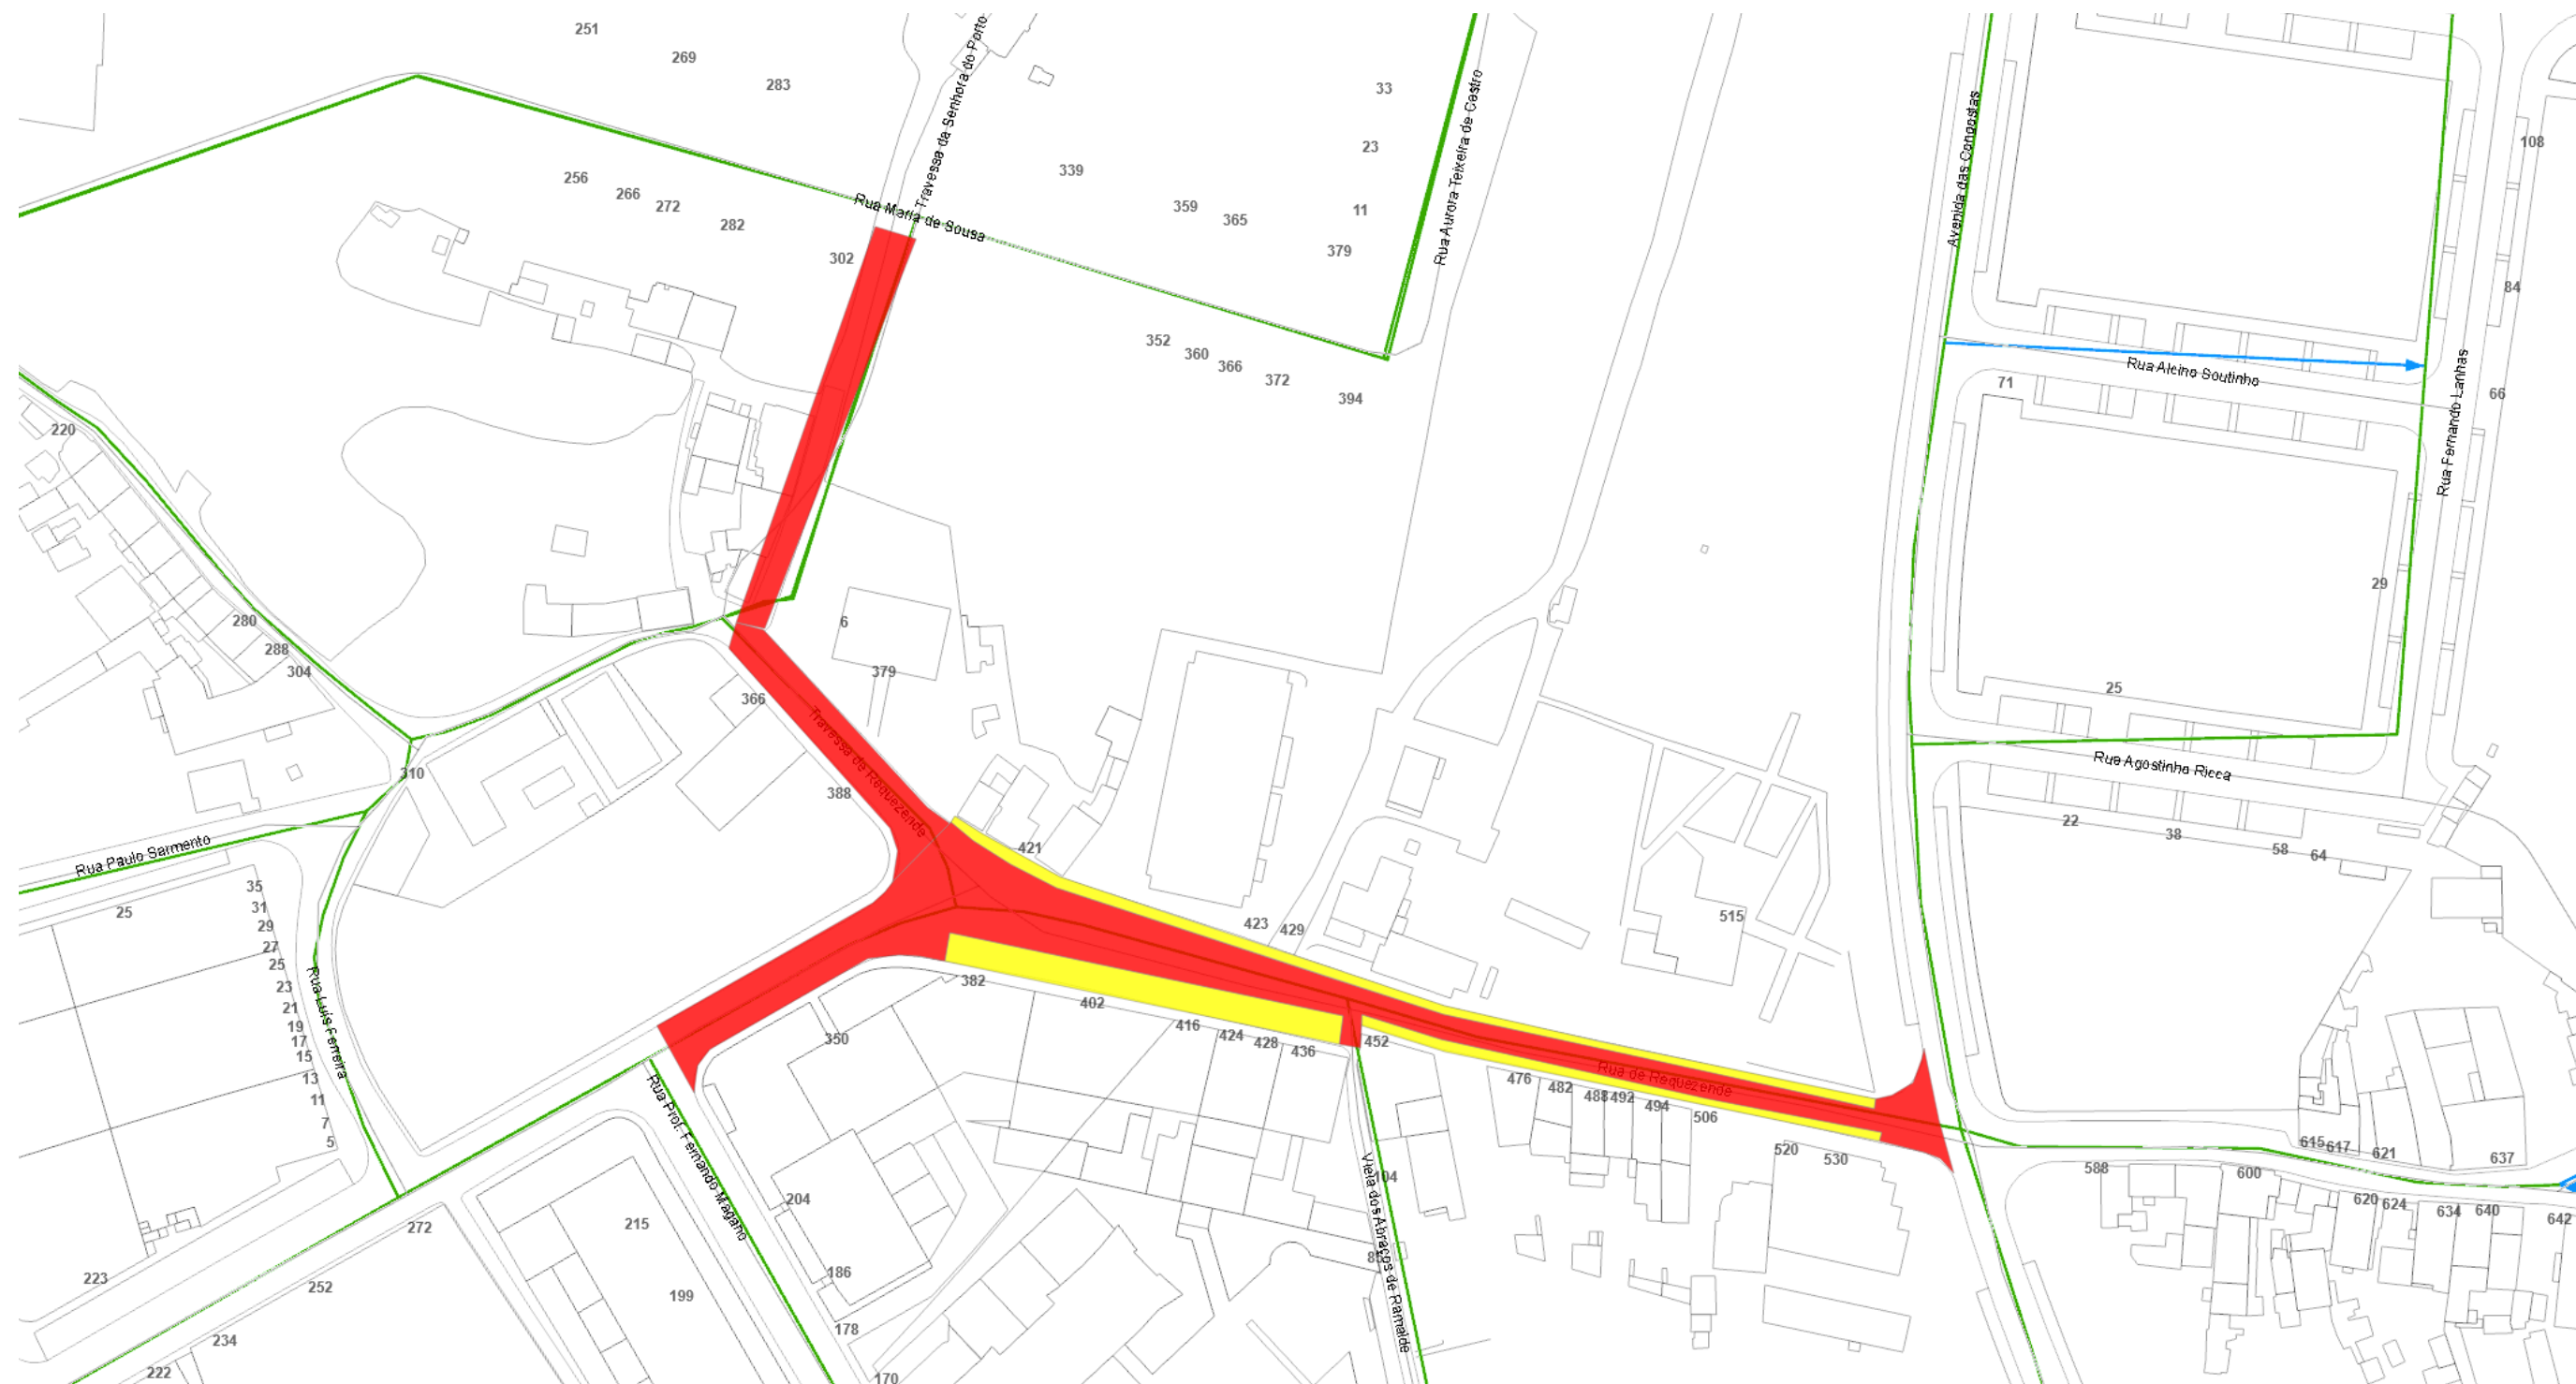

Planta de condicionantes/Desvio de trânsito

NUD: 504732/2026 2C.5

Escala: 1:800

Link: <https://transito.cm-porto.pt?n=NTA0NzMyLzlwMjYgMkMuNQ==>


Dep. Municipal da Mobilidade - DM Gestão da Mobilidade

Legenda:

-  Alteração de sentidos
-  Corte temporário
-  Corte total
-  Estacionamento
-  Estreitamento
-  Desativação de semáforos



Porto.

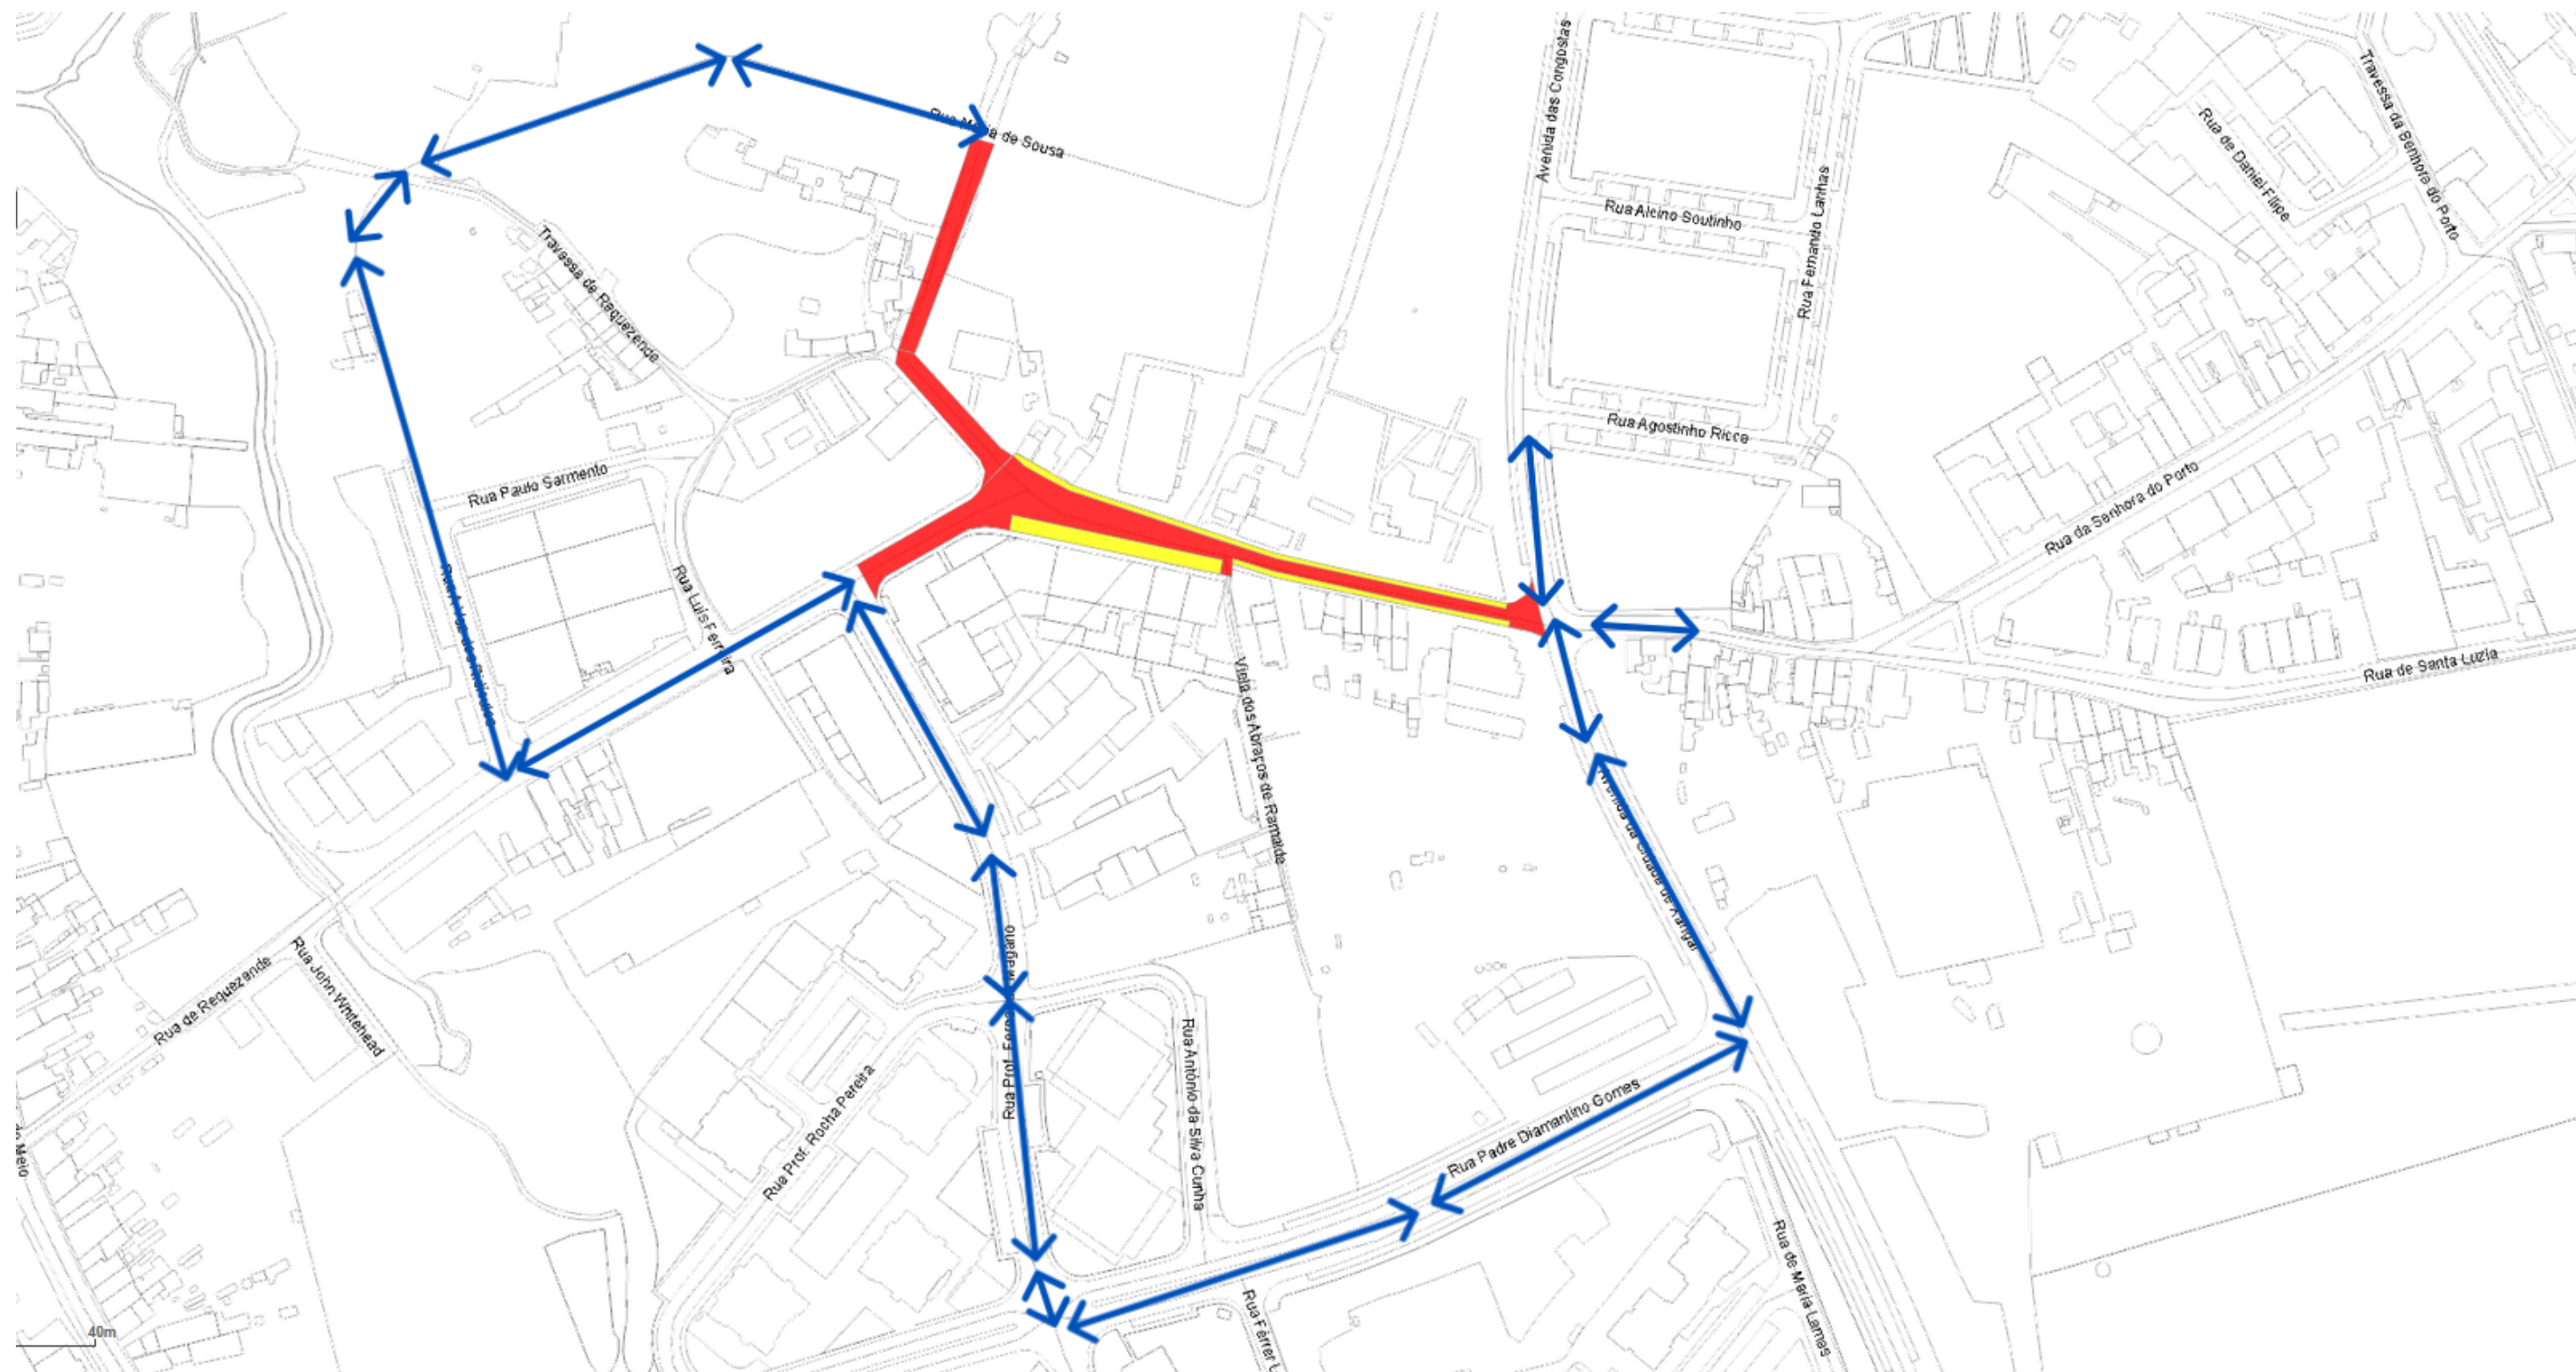

Planta de condicionantes/Desvio de trânsito

NUD: 504732/2026 2C.5

Escala: 1:1550

Link: <https://transito.cm-porto.pt?n=NTA0NzMyLzlwMjYgMkMuNQ==>

Dep. Municipal da Mobilidade - DM Gestão da Mobilidade

Legenda:

-  Alteração de sentidos
-  Corte temporário
-  Corte total
-  Estacionamento
-  Estreitamento
-  Desativação de semáforos



Porto.



Planta de condicionantes/Desvio de trânsito

NUD: 504732/2026 2D.6

Escala: 1:700

Link: <https://transito.cm-porto.pt?n=NTA0NzMyLzlwMjYgMkQuNg==>


Dep. Municipal da Mobilidade - DM Gestão da Mobilidade

Legenda:

-  Alteração de sentidos
-  Corte temporário
-  Corte total
-  Estacionamento
-  Estreitamento
-  Desativação de semáforos



Porto.

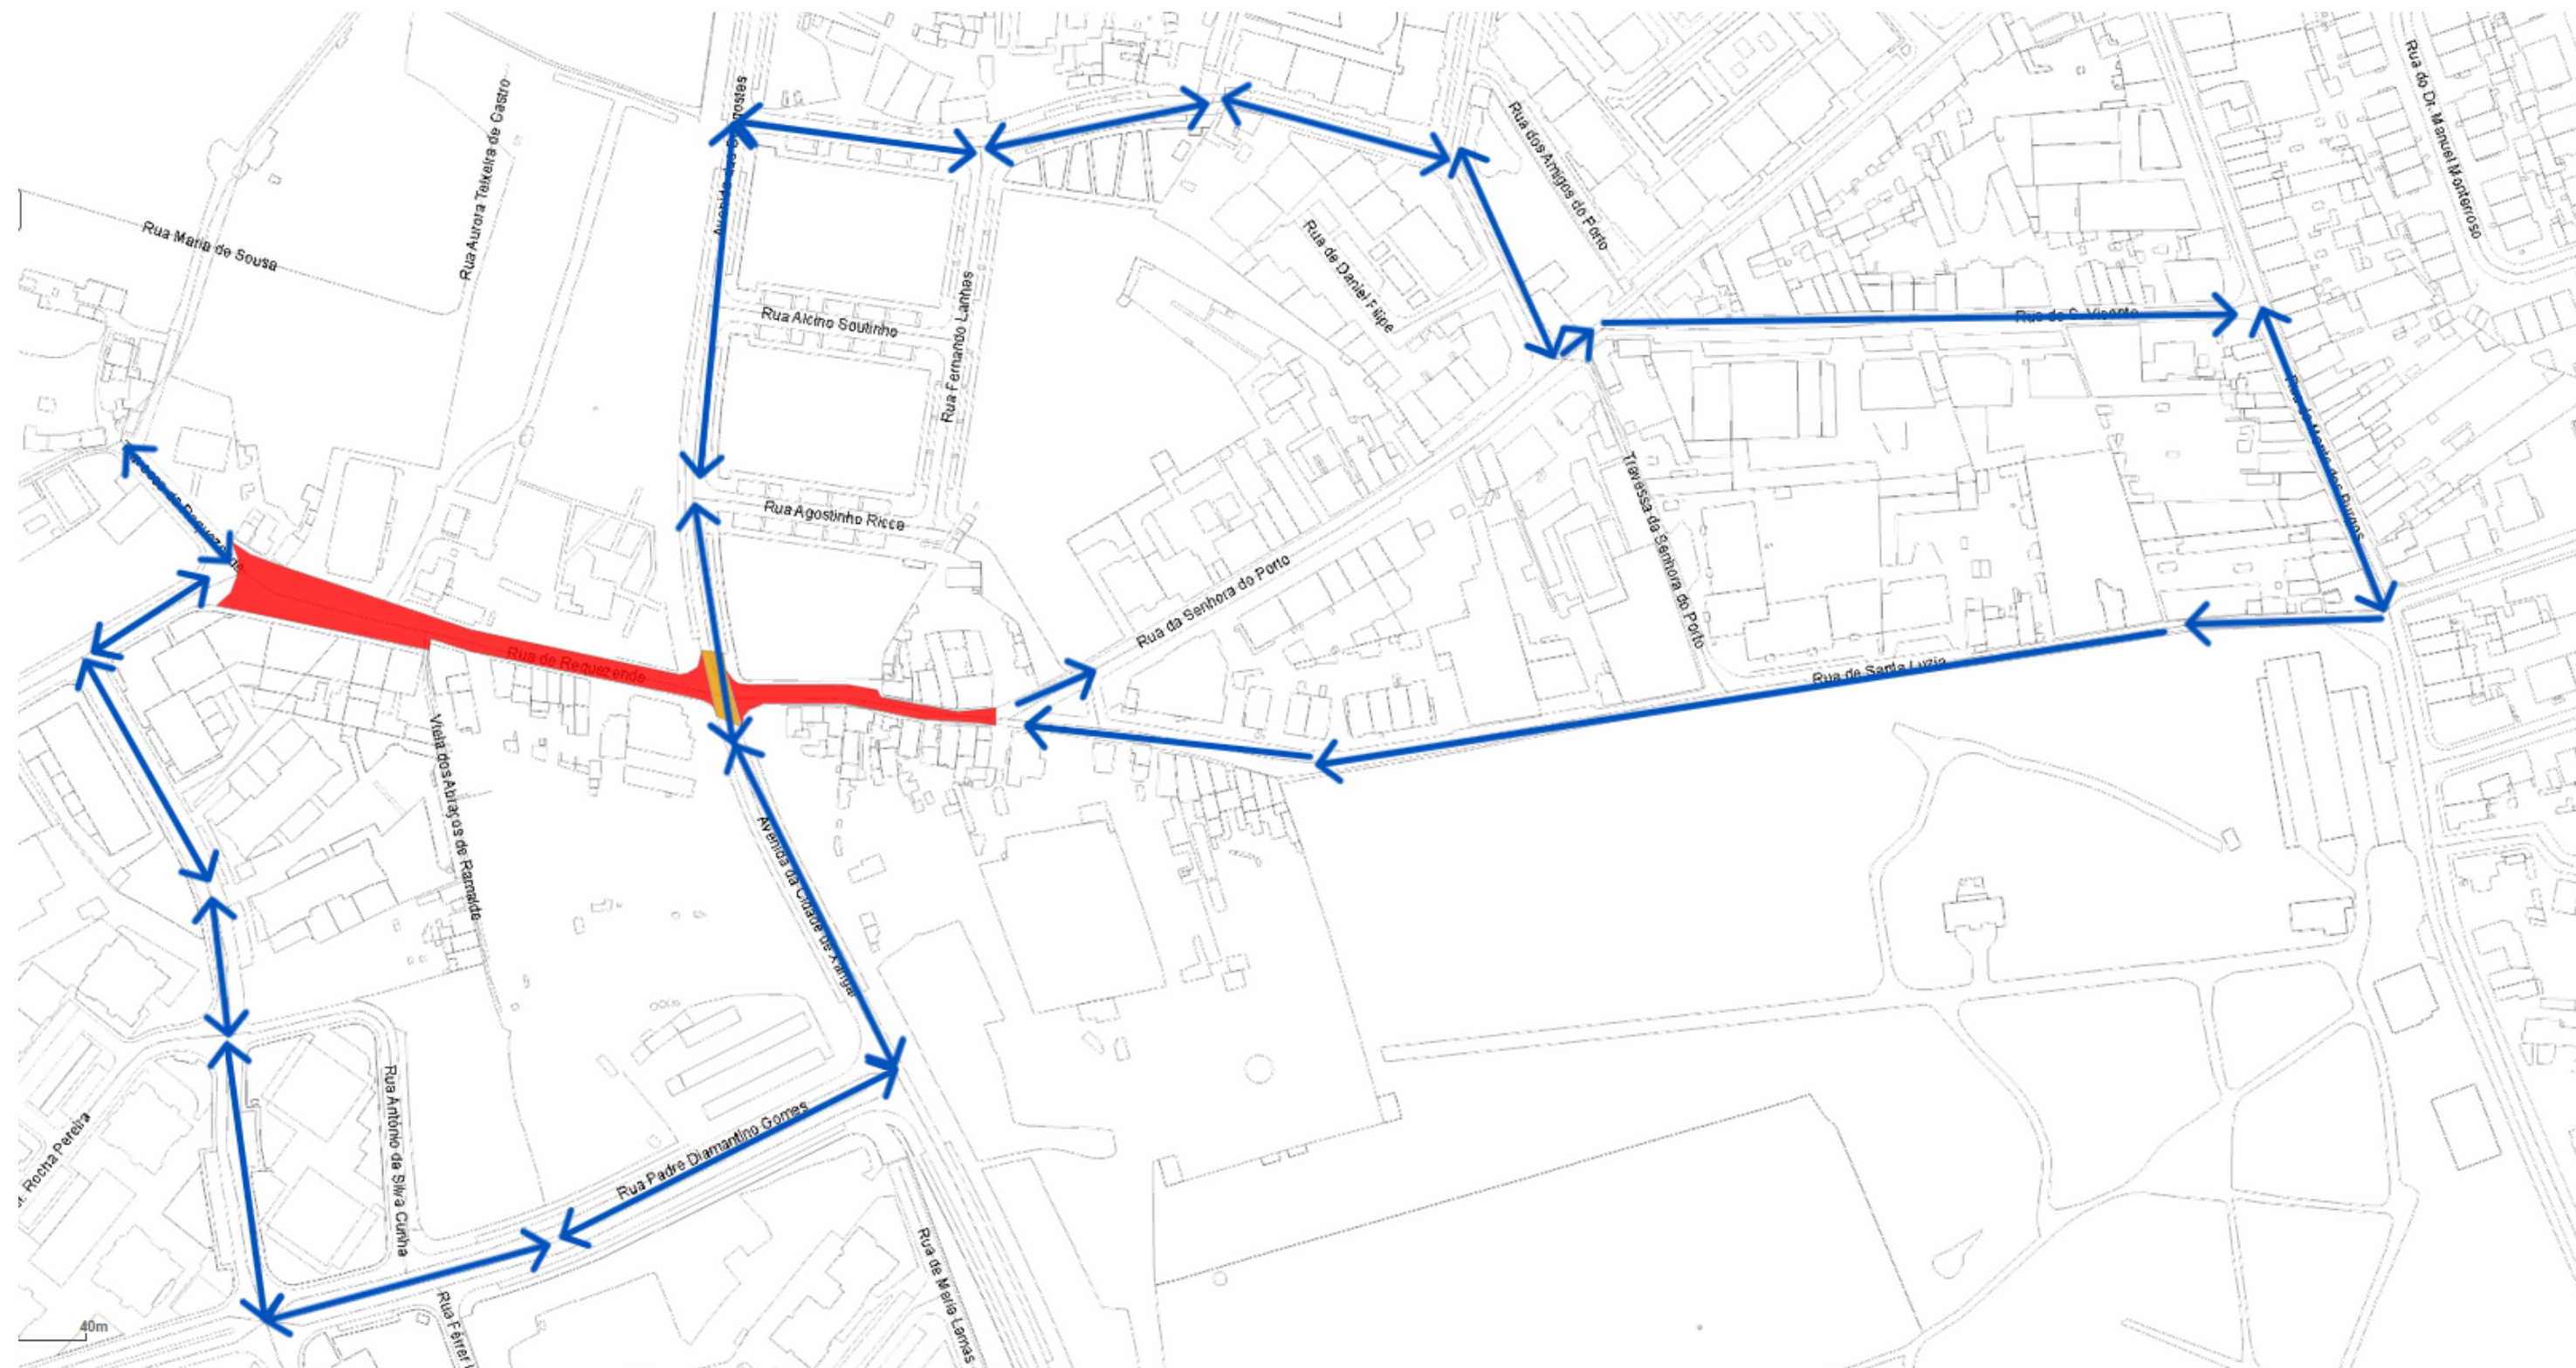

Planta de condicionantes/Desvio de trânsito

NUD: 504732/2026 2D.6

Escala: 1:1700

Link: <https://transito.cm-porto.pt?n=NTA0NzMyLzlwMjYgMkQuNg==>

Dep. Municipal da Mobilidade - DM Gestão da Mobilidade

Legenda:

- Alteração de sentidos
- Corte temporário
- Corte total
- Estacionamento
- Estreitamento
- Desativação de semáforos

