

Processo: NUP/27810/2026/CMP

Ofício: NUD/237717/2026/CMP

Data: 07/04/2026

Às entidades

Águas e Energia do Porto, E.M

ANTRAL

ANTROP

Autoridade Nacional de Segurança Rodoviária

Batalhão de Sapadores Bombeiros do Porto

Bombeiros Voluntários do Porto

Bombeiros Voluntários Portuenses

Domus Social, E.M

INEM

Junta de Freguesia do Bonfim

Polícia de Segurança Pública

Polícia Municipal

Sociedade de Transportes Coletivos do Porto

Departamento Municipal de Comunicação e Promoção

Departamento Municipal de Fiscalização

Divisão Municipal de Sinalização de Trânsito

Assunto: Comunicação de condicionamento de trânsito e estacionamento

Vimos pelo presente comunicar que por motivo de obras públicas de requalificação irá ser realizado um condicionamento de trânsito e estacionamento, do dia 10 ao dia 27 de abril de 2026, das **8h00 às 18h00**, nos seguintes arruamentos:

Afetar o estacionamento a obras públicas:

- Rua de Latino Coelho, no troço compreendido entre o nº 395 e o nº 329 e na Rua de Gil Vicente, no troço compreendido entre a Rua Latino Coelho e o nº 117;

Efetuar um condicionamento de trânsito com estreitamento de via:

- Rua de Latino Coelho, no troço compreendido entre o nº 395 e o nº 329 e na Rua de Gil Vicente, no troço compreendido entre a Rua Latino Coelho e o nº 117;

A realização do condicionamento de trânsito/estacionamento ficará condicionada ao acompanhamento por elementos da Divisão de Trânsito da PSP ou da Polícia Municipal, sendo responsabilidade do requerente promover as diligências necessárias para garantir esse acompanhamento

Mais se informa que as datas indicadas na informação técnica para a realização do condicionamento foram alteradas, mas todos os demais pressupostos se mantêm.




Deverão ser cumpridas as condicionantes estabelecidas na informação e planta em anexo.


Para mais informações consulte a Plataforma de Trânsito através do link
o <https://transito.cm-porto.pt?n=MjExNTAxLzlwMjY=>

Anexos:
Informação e planta

Com os melhores cumprimentos

 

Pel'O Gestor do Processo

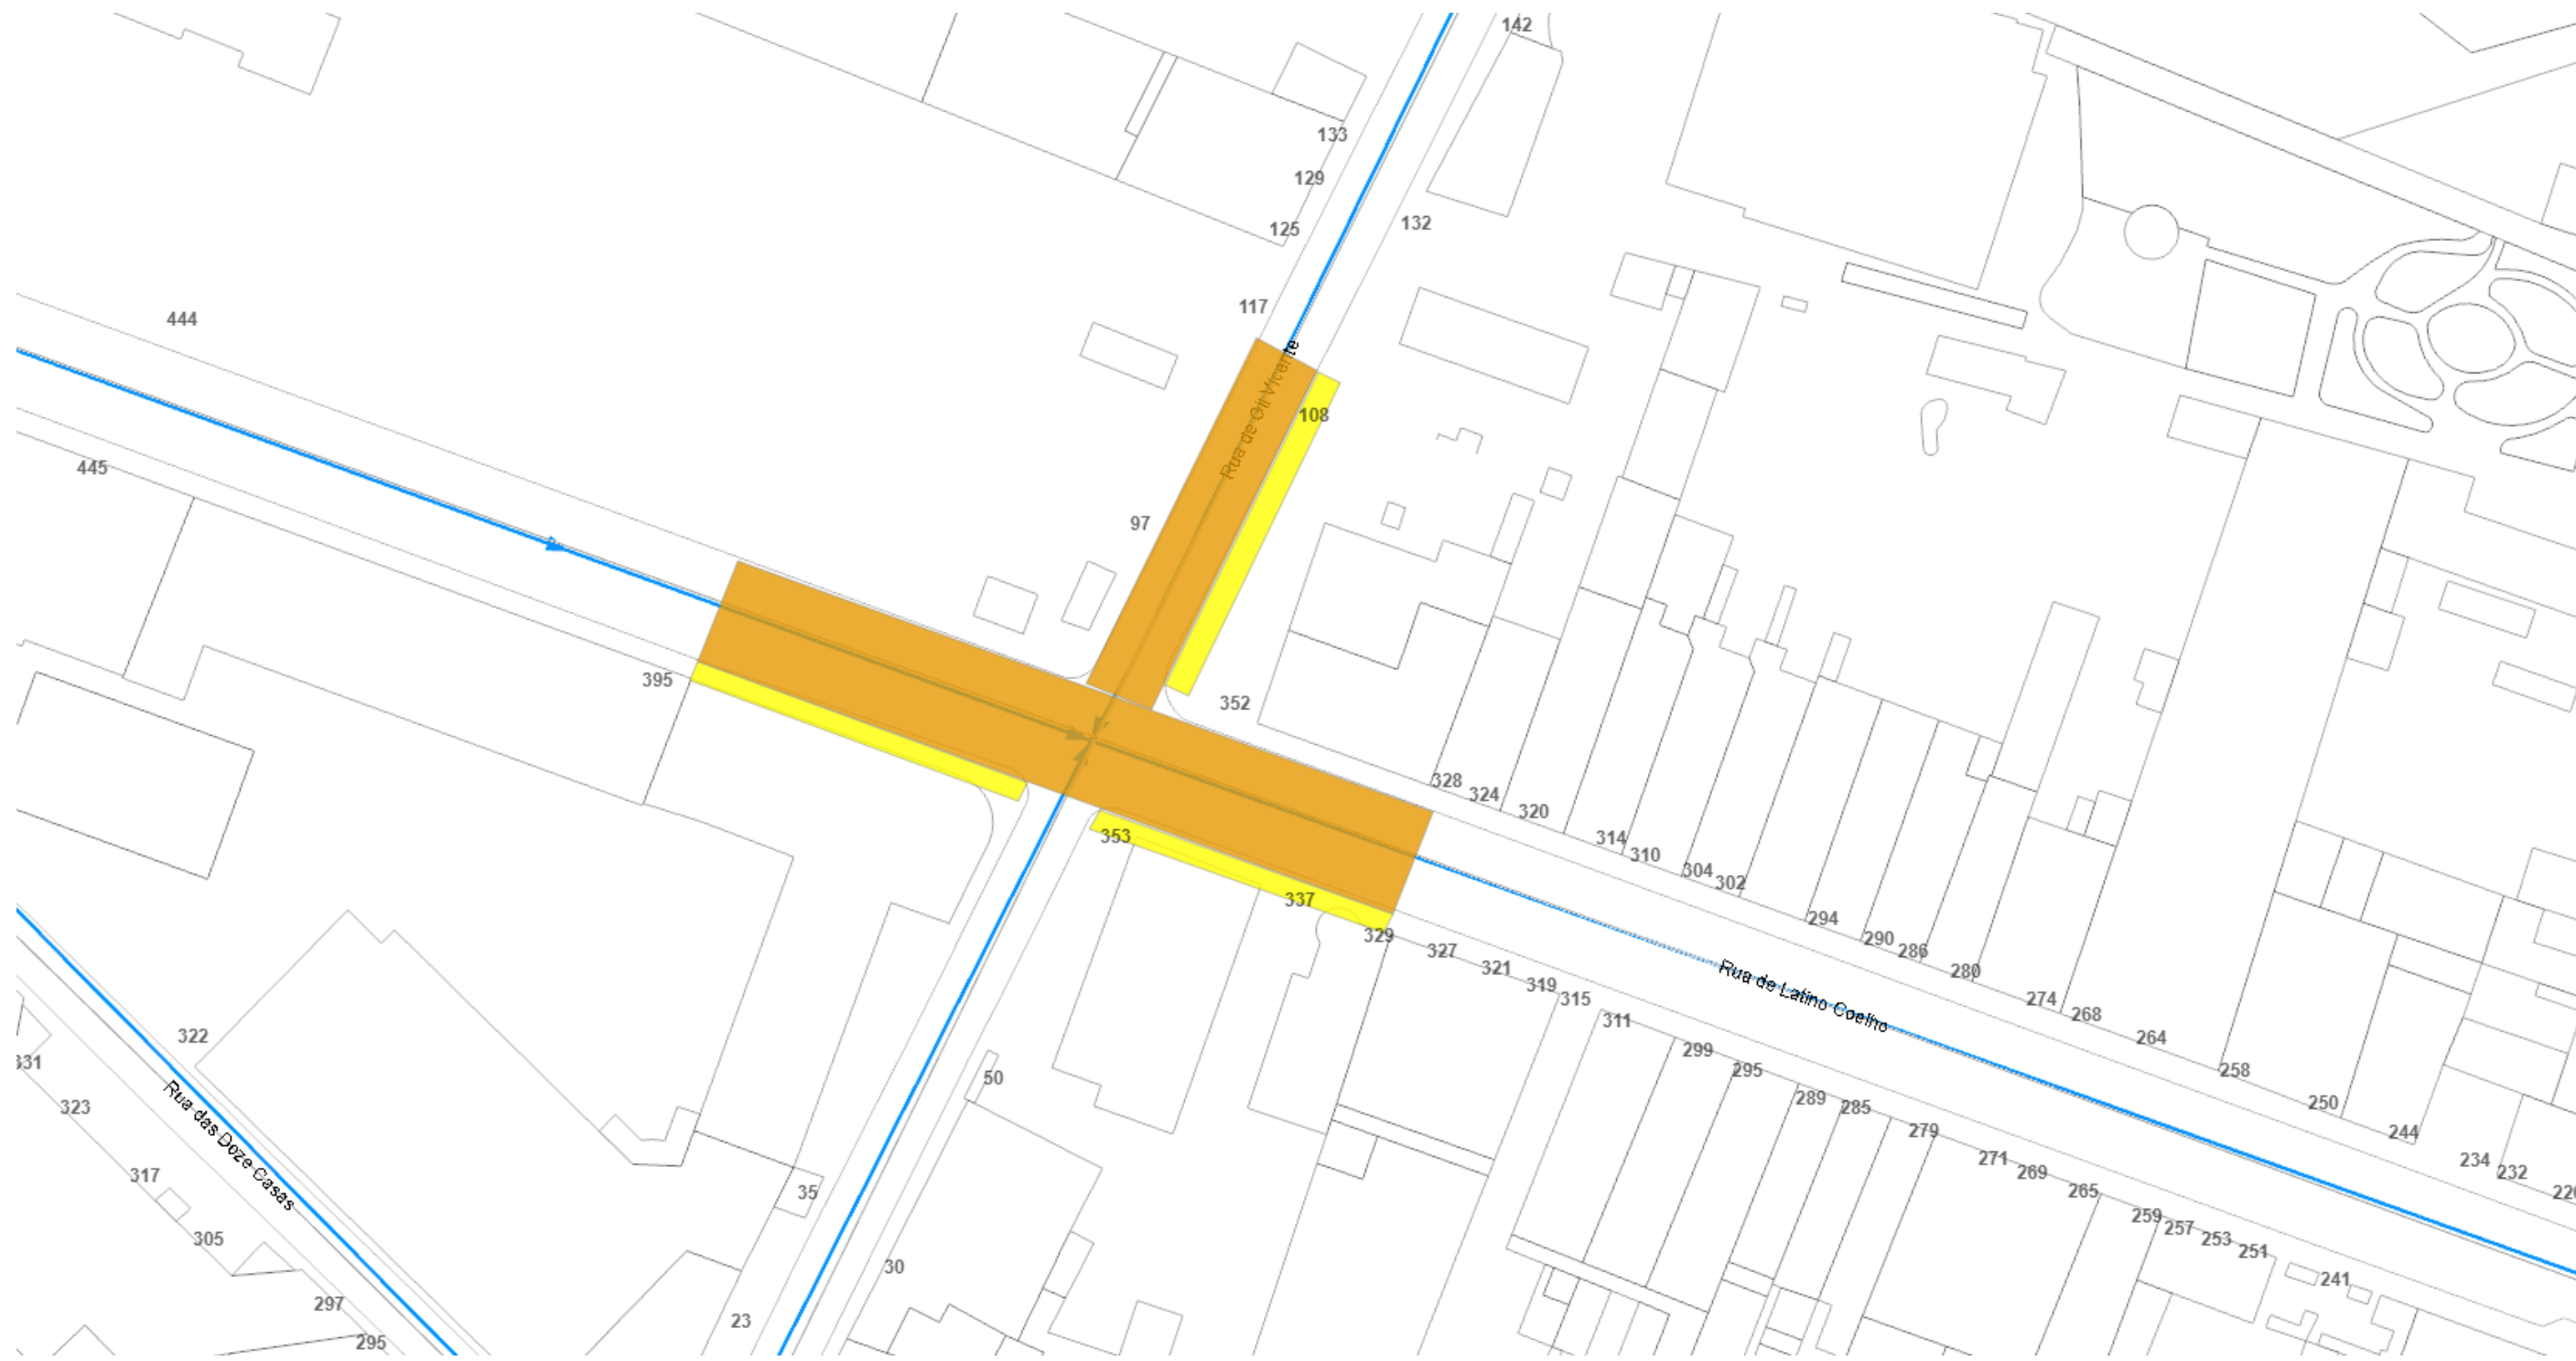

Planta de condicionantes/Desvio de trânsito





NUD: 211501/2026

Escala: 1:500

Link: <https://transito.cm-porto.pt?n=MjExNTAxLzlwMjY=>

Dep. Municipal da Mobilidade - DM Gestão da Mobilidade

Legenda:

-  Alteração de sentidos
-  Corte temporário
-  Corte total
-  Estacionamento
-  Estreitamento
-  Desativação de semáforos

