

**Processo: NUP/98242/2025/CMP**

Ofício: **NUD/806031/2025/CMP**  
Data: **05/12/2025**

**Às entidades**

Águas e Energia do Porto, E.M  
ANTRAL  
ANTROP  
Autoridade Nacional de Segurança Rodoviária  
Batalhão de Sapadores Bombeiros do Porto  
Bombeiros Voluntários do Porto  
Bombeiros Voluntários Portuenses  
Domus Social, E.M  
INEM  
Polícia de Segurança Pública  
Polícia Municipal  
Sociedade de Transportes Coletivos do Porto  
União de Freguesias do Centro Histórico do Porto  
Departamento Municipal de Comunicação e Promoção  
Departamento Municipal de Fiscalização  
Divisão Municipal de Sinalização de Trânsito

**Assunto:** Comunicação de condicionamento de trânsito e estacionamento

Vimos pelo presente comunicar que por motivo de obras públicas no âmbito da empreitada de Requalificação das Ruas Praça Pedro Nunes, Rua Ricardo Severo e Largo da Paz irá ser realizado um condicionamento de trânsito e estacionamento, do dia 10 de dezembro de 2025 ao dia 07 de junho de 2027, no seguinte arruamento:

Proibir o trânsito, exceto cargas e descargas e acesso garagens:

- Arruamento norte da Praça Pedro Nunes.

Pelo mesmo período e motivo, será necessário proibir a paragem e o estacionamento no arruamento acima referido.

Deverão ser cumpridas as condicionantes estabelecidas na informação e planta em anexo.


Para mais informações consulte a Plataforma de Trânsito através do link

<https://transito.cm-porto.pt?n=NzkyOTM2LzlwMjU=>

Anexos:  
Informação e planta

Com os melhores cumprimentos

Isabel Gomes  
Pel'O Gestor do Processo

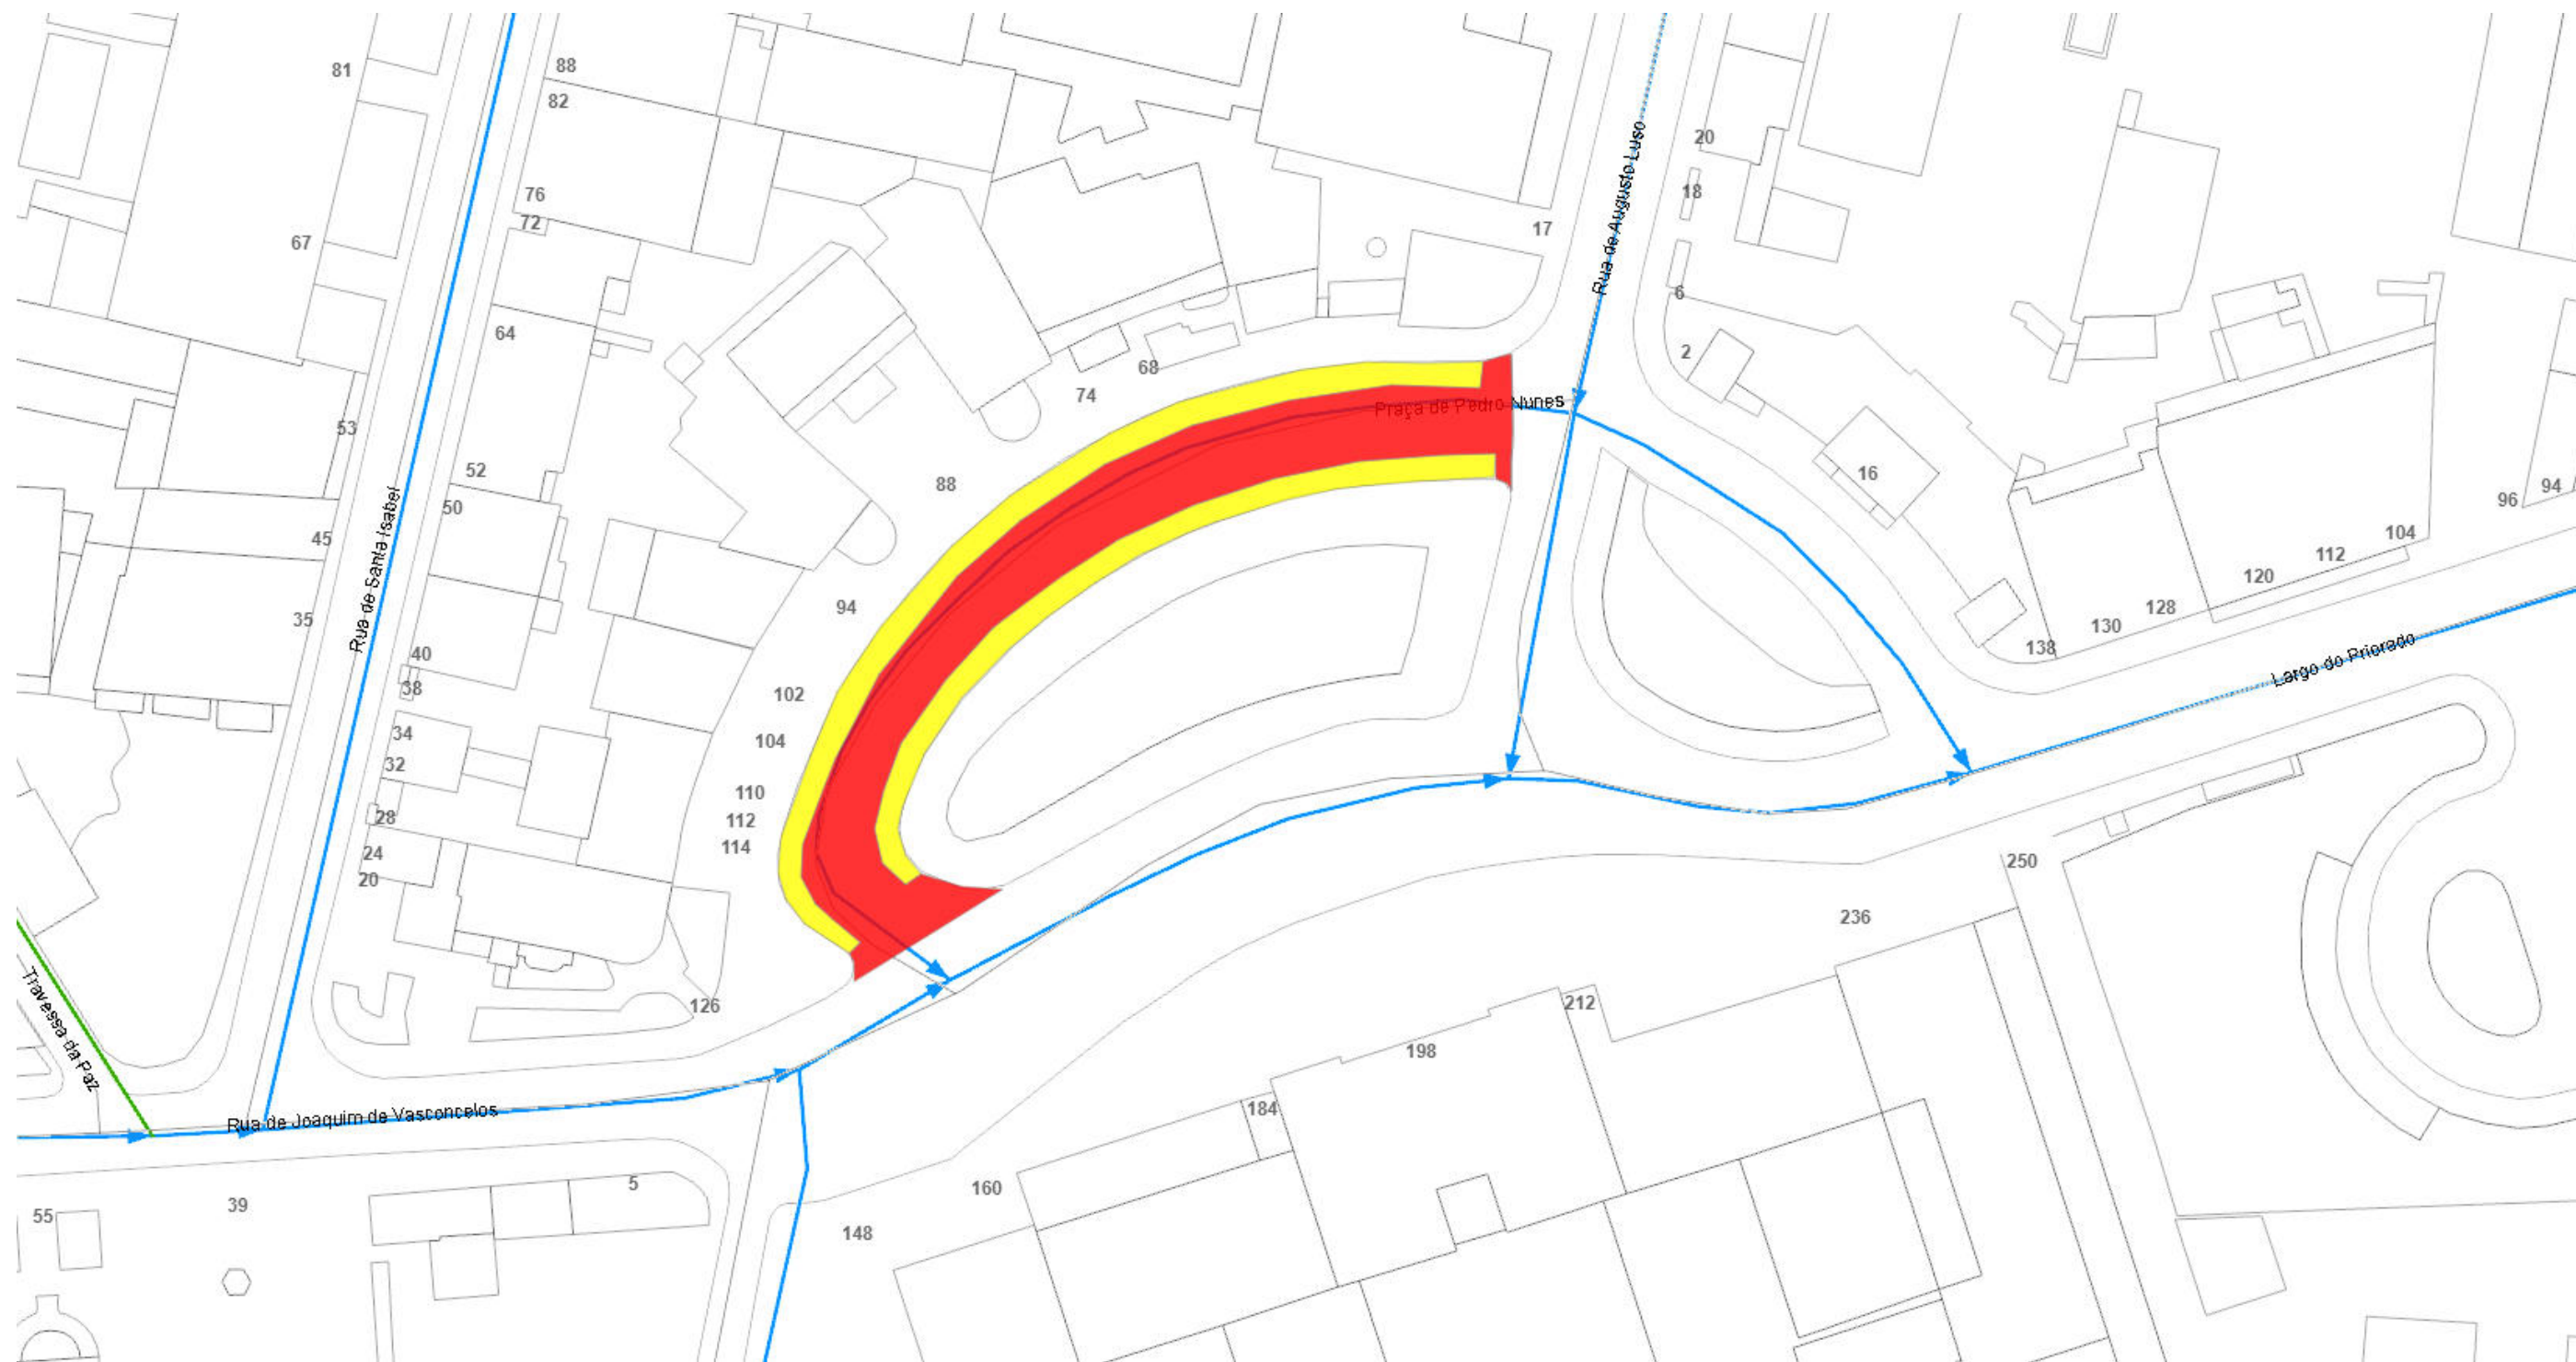

Planta de condicionantes/Desvio de trânsito




NUD: 792936/2025

Escala: 1:486

Link: <https://transito.cm-porto.pt?n=NzkyOTM2LzlwMjU=>

Dep. Municipal da Mobilidade - DM Gestão da Mobilidade

**Legenda:**

-  Alteração de sentidos
-  Corte temporário
-  Corte total
-  Estacionamento
-  Estreitamento
-  Desativação de semáforos

