

**Processo: NUP/97742/2025/CMP**

**Ofício: NUD/804215/2025/CMP**

**Data: 04/12/2025**

### As entidades

Águas e Energia do Porto, E.M

ANTRAL

ANTROP

Autoridade Nacional de Segurança Rodoviária

Batalhão de Sapadores Bombeiros do Porto

Bombeiros Voluntários do Porto

Bombeiros Voluntários Portuenses

Domus Social, E.M

INEM

Junta de Freguesia de Paranhos

Polícia de Segurança Pública

Polícia Municipal

Sociedade de Transportes Coletivos do Porto

Departamento Municipal de Comunicação e Promoção

Departamento Municipal de Fiscalização

Divisão Municipal de Sinalização de Trânsito

### **Assunto:** Comunicação de condicionamento de trânsito e estacionamento

Vimos pelo presente comunicar que por motivo de obras publicas, realização de revestimento em pavimentos e colocação de equipamentos vários, no âmbito da Empreitada “Rua Direita | Requalificação da Rua de Dionísio dos Santos Silva (parcial)” irá ser realizado um condicionamento de trânsito e estacionamento do dia 10 de dezembro de 2025 ao dia 09 de fevereiro de 2026 nos seguintes arruamentos:

Proibir o trânsito, exceto cargas e descargas e acesso a garagens:

- Rua de Dionísio dos Santos Silva;
- Travessa da Bouça, no troço compreendido entre a Rua de Dionísio dos Santos Silva e a Rua do Dr. António Bernardino de Almeida;
- Viela da Bouça.

Permitir o estacionamento a veículos autorizados:

- Travessa da Bouça, lado norte do troço compreendido entre Rua de Dionísio dos Santos Silva e a Viela da Bouça;
- Travessa da Bouça, no troço compreendido entre o n.º 199 e o n.º 3.

Deverão ser cumpridas as condicionantes estabelecidas na informação e planta em anexo.

Para mais informações consulte a Plataforma de Trânsito através do link

<https://transito.cm-porto.pt/?n=NzU3OTQ1LzlwMjU=>


Anexos:

Informação e planta

Com os melhores cumprimentos

Isabel Gomes

Pel'O Gestor do Processo

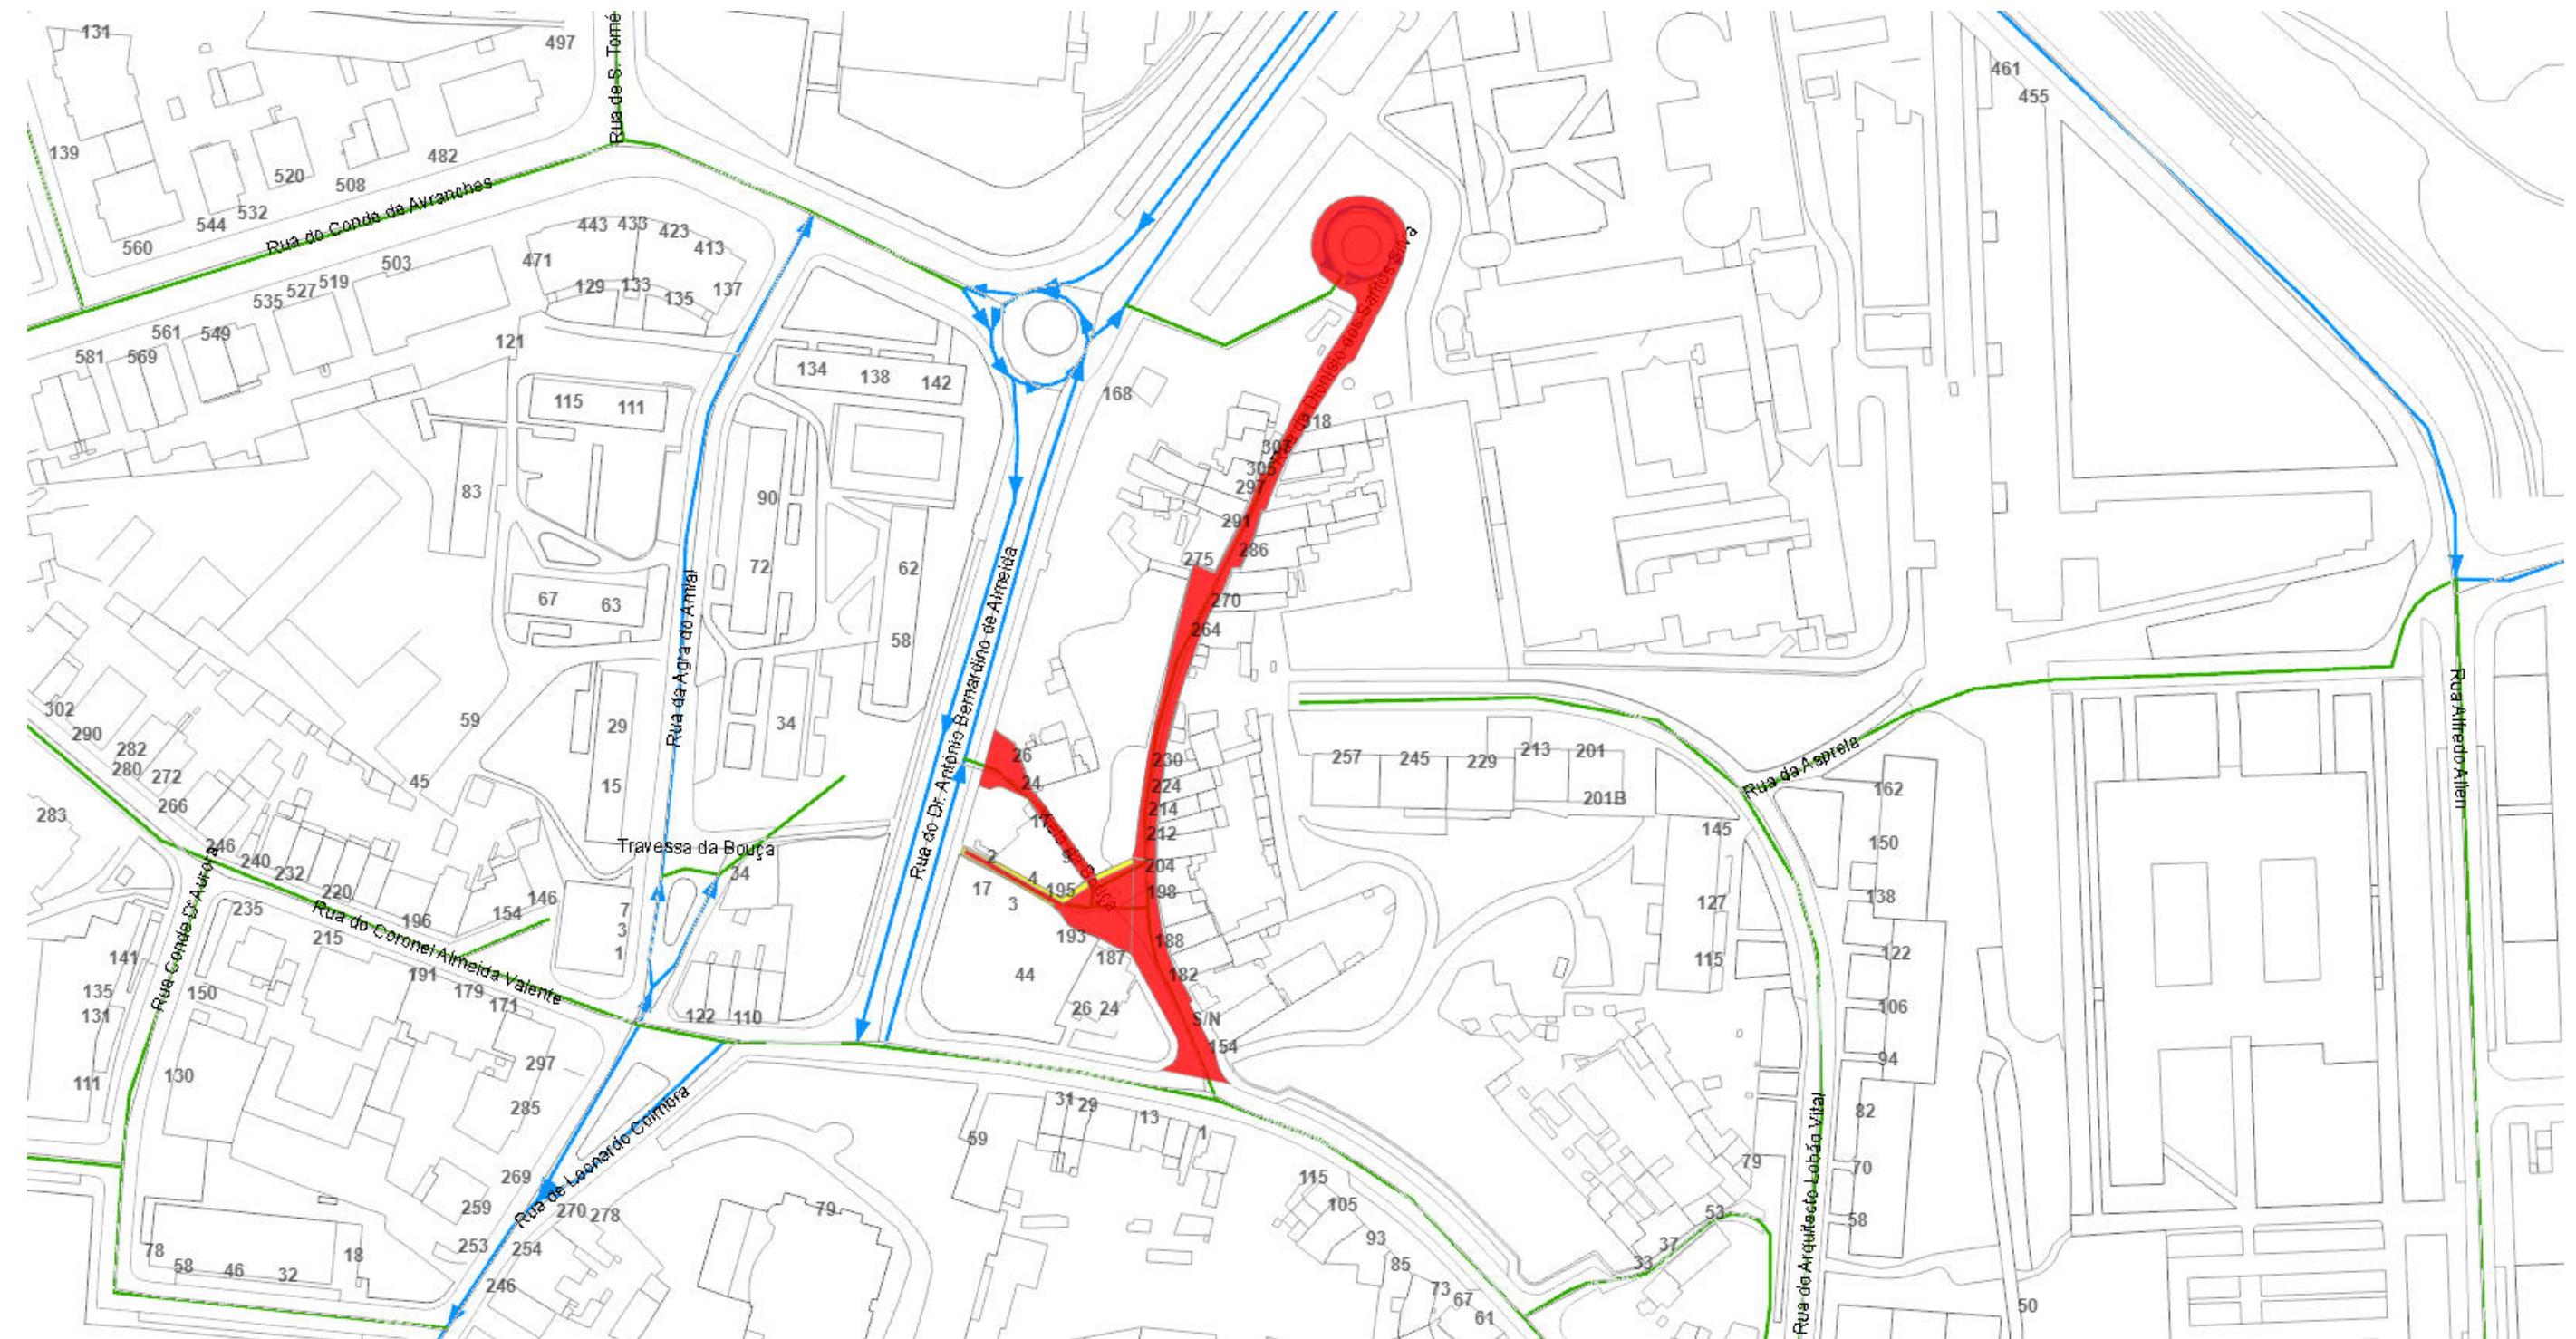

# Planta de condicionantes/Desvio de trânsito

NUD: 757945/2025

Escala: 1:1400

Link: <https://transito.cm-porto.pt?n=NzU3OTQ1LzIwMjU=>

## Legenda:

-  Alteração de sentidos
  -  Corte temporário
  -  Corte total
  -  Estacionamento
  -  Estreitamento
  -  Desativação de semáforos



# Porto.