

Processo: NUP/88640/2025/CMP

Ofício: **NUD/735652/2025/CMP**
Data: **05/11/2025**

Às entidades

Águas e Energia do Porto, E.M
ANTRAL
ANTROP
Autoridade Nacional de Segurança Rodoviária
Batalhão de Sapadores Bombeiros do Porto
Bombeiros Voluntários do Porto
Bombeiros Voluntários Portuenses
Domus Social, E.M
INEM
Polícia de Segurança Pública
Polícia Municipal
Sociedade de Transportes Coletivos do Porto
União de Freguesias do Centro Histórico do Porto
Departamento Municipal de Comunicação e Promoção
Departamento Municipal de Fiscalização
Divisão Municipal de Sinalização de Trânsito

Assunto: Comunicação de condicionamento de estacionamento

Vimos pelo presente comunicar que por motivo de obras públicas, ocupação do espaço público com tapume/estaleiro, no âmbito da Empreitada “*Rua Direita – Requalificação da Travessa da Regeneração e Outras*”, irá ser permitido o estacionamento, ocupação do espaço público com tapume/estaleiro na Rua do Régulo Megauanha, a nascente do n.º. 116, numa extensão aproximadamente de 15 metros, do dia 10 de novembro de 2025 ao dia 31 de dezembro de 2026.

Deverão ser cumpridas as condicionantes estabelecidas na informação e planta em anexo.


Para mais informações consulte a Plataforma de Trânsito através do link <https://transito.cm-porto.pt/?n=Nzl3Mzg2LzlwMjU=>

Anexos:
Informação e planta

Com os melhores cumprimentos

Assinado digitalmente por
MARIA DE FÁTIMA DE SOUSA
FERNANDES QUINTAS
Data: 2025.11.05 11:59:17
+00:00

Pel'O Gestor do Processo

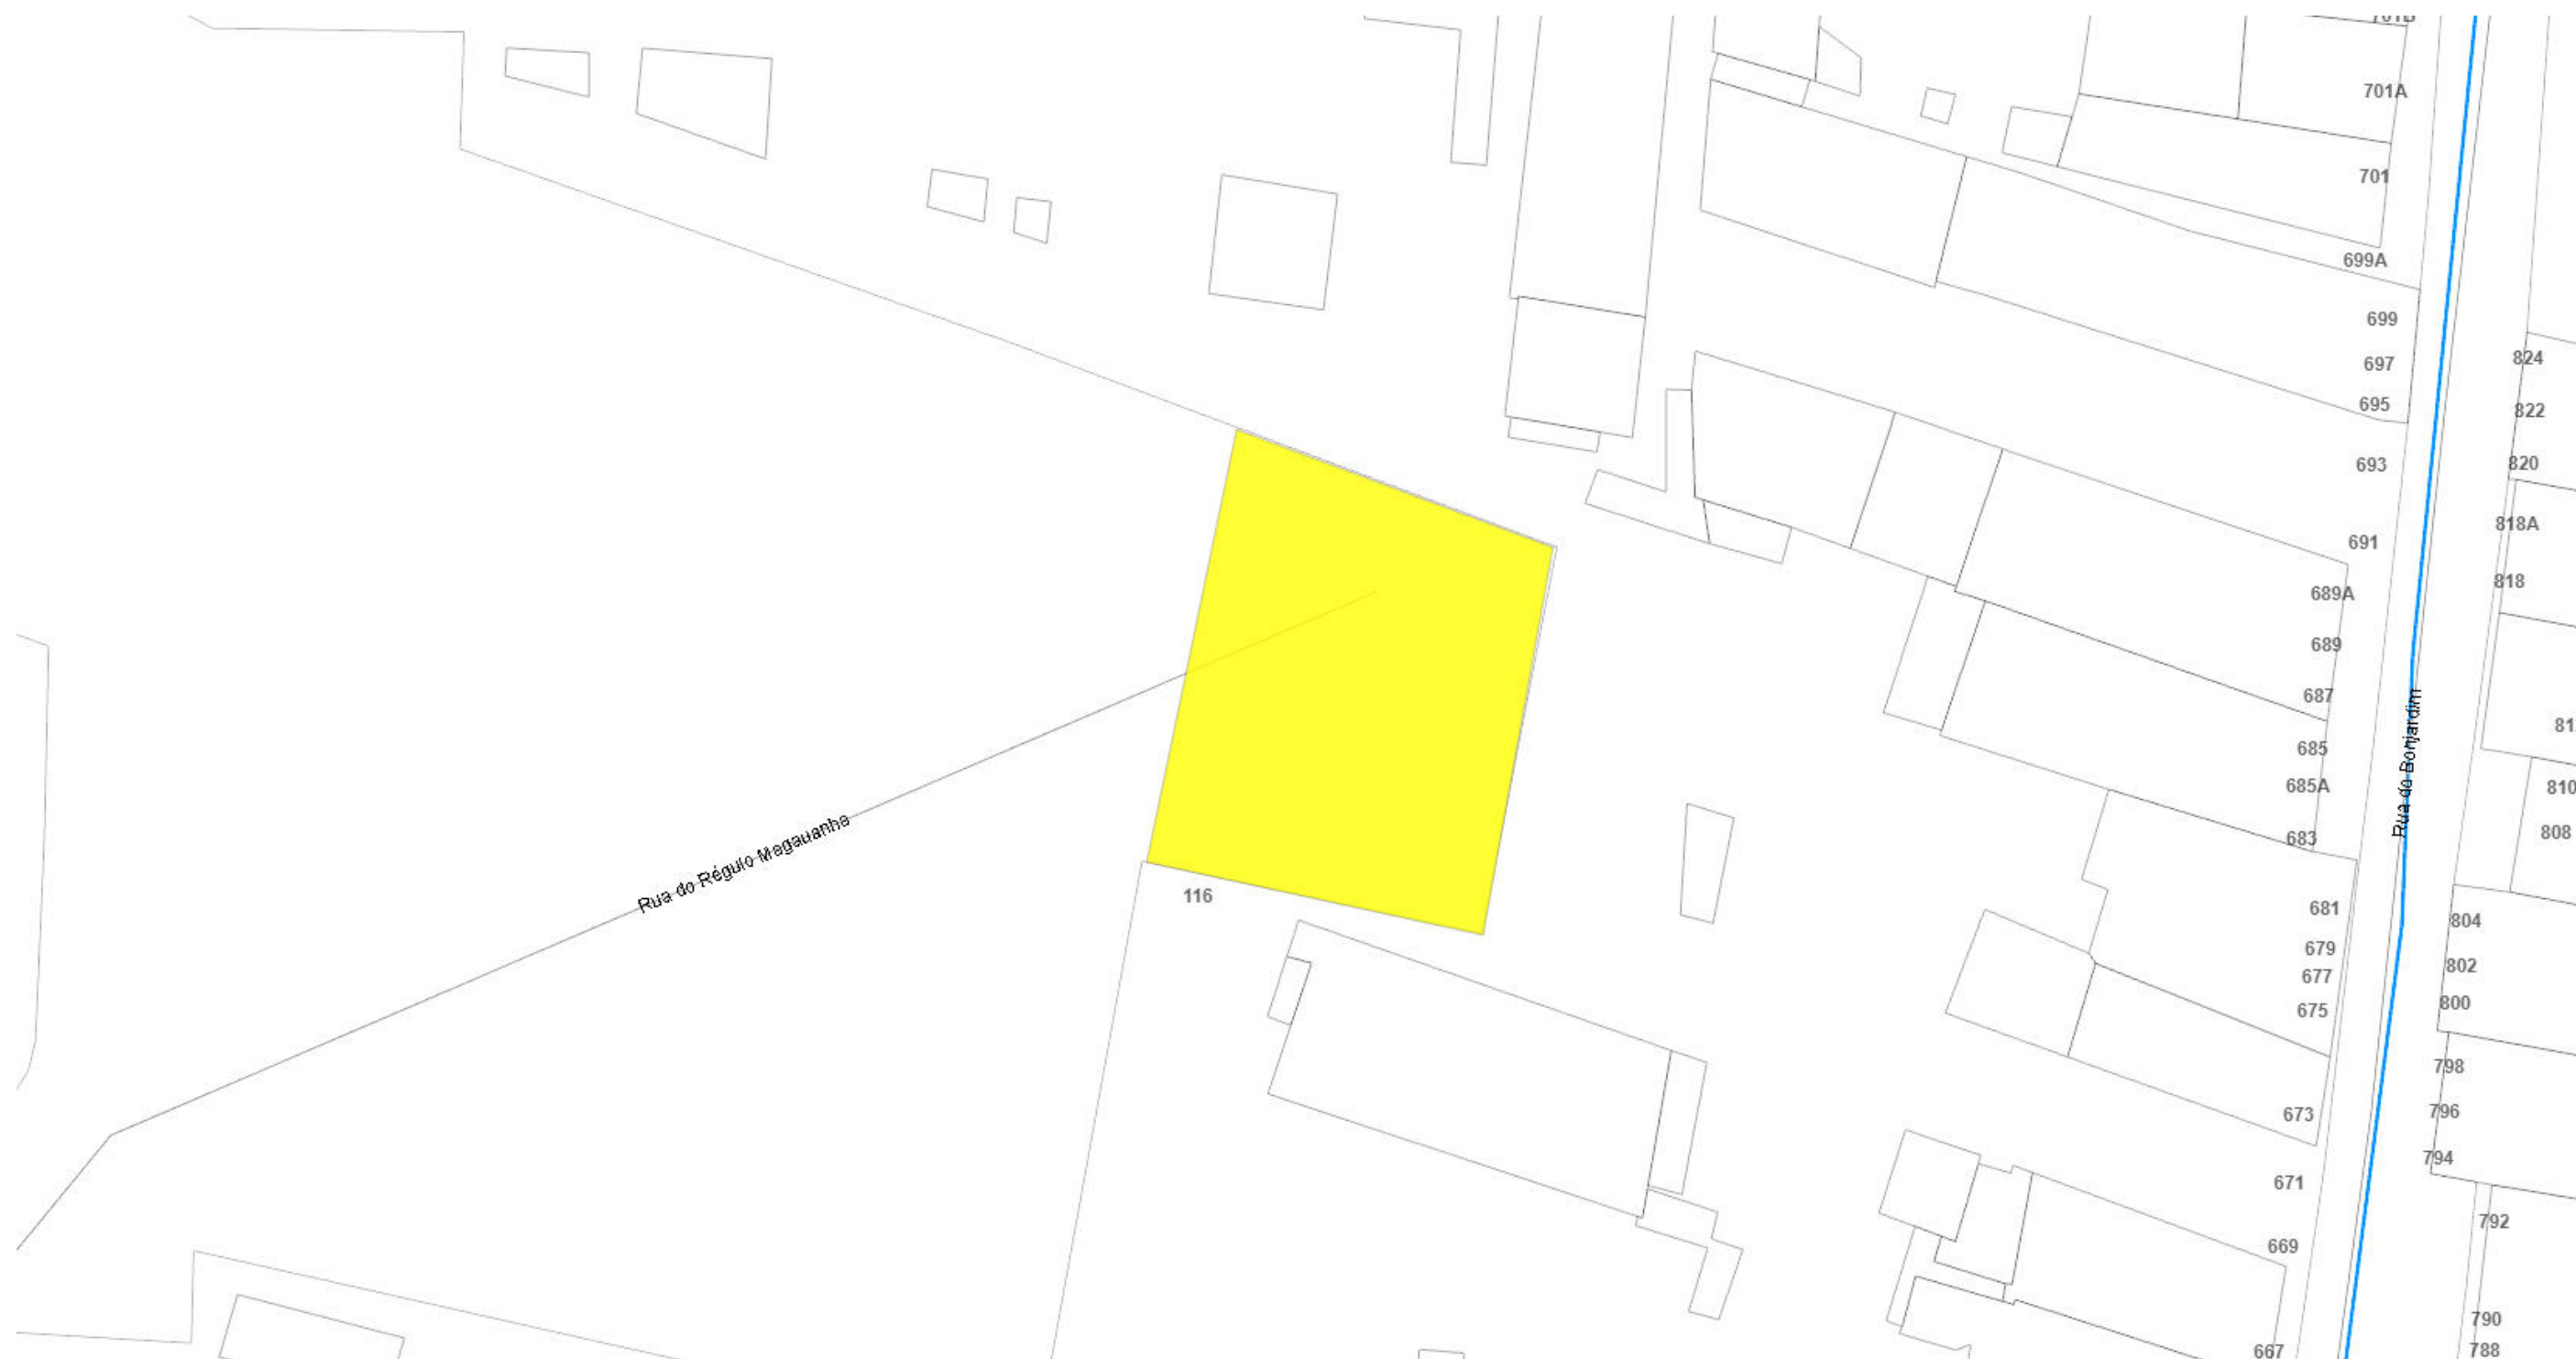

Planta de condicionantes/Desvio de trânsito
NUD: 727386/2025
Escala: 1:250
Link: <https://transito.cm-porto.pt?n=NzI3Mzg2LzlwMjU=>
Dep. Municipal da Mobilidade - DM Gestão da Mobilidade

- Legenda:
-  Alteração de sentidos
 -  Corte temporário
 -  Corte total
 -  Estacionamento
 -  Estreitamento
 -  Desativação de semáforos

