

Processo: NUP/67586/2025/CMP

Ofício: **NUD/574394/2025/CMP**
Data: **04/09/2025**

Às entidades

Águas e Energia do Porto, E.M
ANTRAL
ANTROP
Autoridade Nacional de Segurança Rodoviária
Batalhão de Sapadores Bombeiros do Porto
Bombeiros Voluntários do Porto
Bombeiros Voluntários Portuenses
Domus Social, E.M
INEM
Junta de Freguesia de Paranhos
Polícia de Segurança Pública
Polícia Municipal
Sociedade de Transportes Coletivos do Porto
União de Freguesias do Centro Histórico do Porto
Departamento Municipal de Comunicação e Promoção
Departamento Municipal de Fiscalização
Divisão Municipal de Sinalização de Trânsito

Assunto: Comunicação de condicionamento de trânsito e estacionamento

Vimos pelo presente comunicar que por motivo de obras públicas, no âmbito da Empreitada “*Rua Direita | Requalificação da Rua de Dionísio dos Santos Silva (parcial)*”, irá ser realizado condicionamentos de trânsito e estacionamento, do dia 11 de setembro ao dia 23 de novembro de 2025, nos seguintes arruamentos:

Proibir o trânsito, exceto cargas e descargas e acesso garagens

- Viela da Bouça;
- Travessa da Bouça, no troço compreendido entre a Rua de Dionísio dos Santos Silva e a Rua do Dr. António Bernardino de Almeida.

Permitir o estacionamento a veículos autorizados

- Travessa da Bouça, lado norte do troço compreendido entre Rua de Dionísio dos Santos Silva e a Viela da Bouça;
- Travessa da Bouça, no troço compreendido entre o n.º. 199 e o n.º. 3.

Deverão ser cumpridas as condicionantes estabelecidas na informação e planta em anexo.


Para mais informações consulte a Plataforma de Trânsito através do link <https://transito.cm-porto.pt/?n=NTUwOTU0LzlwMjU=>

Anexos:
Informação e planta

Com os melhores cumprimentos

Assinado digitalmente por MARIA
DE FÁTIMA DE SOUSA
FERNANDES QUINTAS
Data: 2025.09.04 10:35:51 +01:00
Local: Câmara Municipal do Porto

Pel'O Gestor do Processo

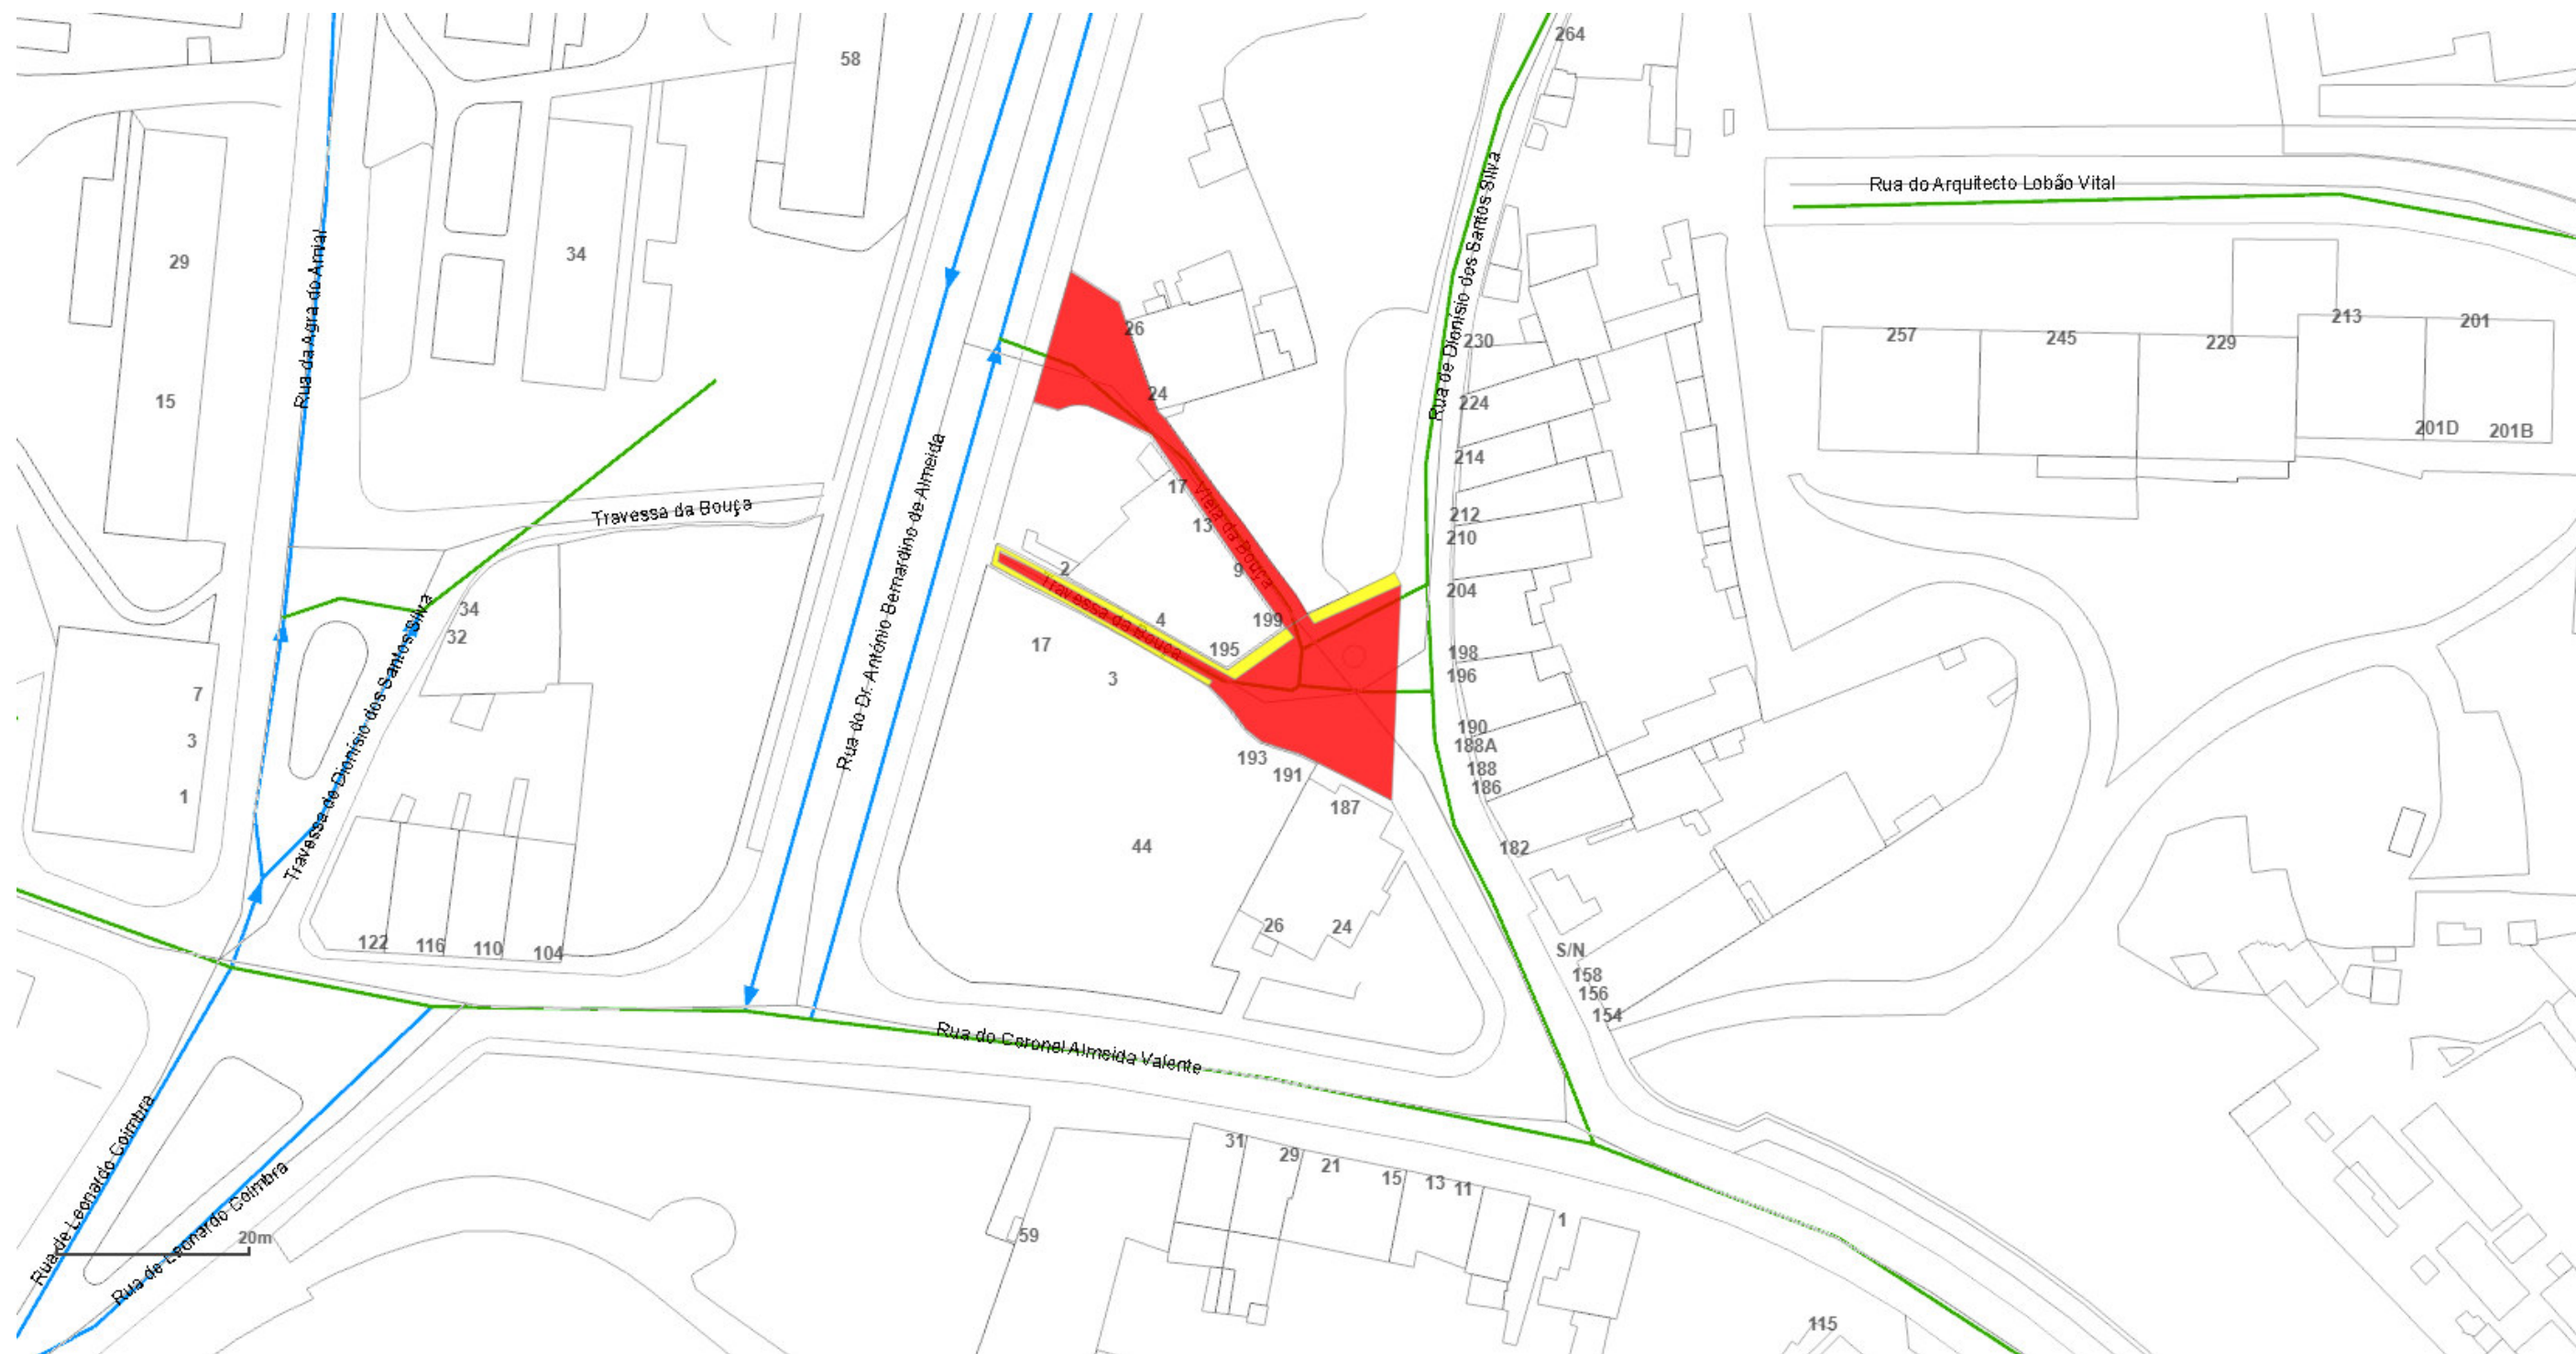

Planta de condicionantes/Desvio de trânsito

NUD: 550954/2025

Escala: 1:600

Link: <https://transito.cm-porto.pt?n=NTUwOTU0LzlwMjU=>

Dep. Municipal da Mobilidade - DM Gestão da Mobilidade

Legenda:

-  Alteração de sentidos
-  Corte temporário
-  Corte total
-  Estacionamento
-  Estreitamento
-  Desativação de semáforos



Porto.