

Processo: NUP/27307/2026/CMP

Ofício: NUD/237239/2026/CMP
Data: 07/04/2026

Às entidades

Águas e Energia do Porto, E.M
ANTRAL
ANTROP
Autoridade Nacional de Segurança Rodoviária
Batalhão de Sapadores Bombeiros do Porto
Bombeiros Voluntários do Porto
Bombeiros Voluntários Portuenses
Domus Social, E.M
INEM
Polícia de Segurança Pública
Polícia Municipal
Sociedade de Transportes Coletivos do Porto
União de Freguesias do Centro Histórico do Porto e Promoção
Departamento Municipal de Fiscalização
Divisão Municipal de Sinalização de Trânsito

Assunto: Comunicação de condicionamento de trânsito e estacionamento

Vimos pelo presente comunicar que obras públicas, no âmbito da Empreitada de Requalificação da Praça de Pedro Nunes, Rua de Ricardo Severo, Largo da Paz e outros irá ser realizado um condicionamento de trânsito e estacionamento, nos seguintes períodos e arruamento:

Das 00:00 horas do dia 13 de abril de 2026 às 24:00 horas do dia 14 de agosto de 2026:

Proibir o trânsito:

- No acesso do Largo do Priorado à Rua de Aníbal Cunha;

Proibir a paragem e o estacionamento:

- Largo do Priorado, no troço compreendido entre o n.º 76 e a Rua de S. Martinho e no troço compreendido entre a Rua de S. Martinho e a Rua de Aníbal Cunha.

Das 00:00 horas do dia 13 de abril de 2026 às 24:00 horas do dia 13 de junho de 2026:

Efetuar um condicionamento de trânsito com estreitamento de via:

- Largo do Priorado, no troço compreendido entre o lado oposto ao n.º 76 e a Rua de Aníbal Cunha;

Das 00:00 horas do dia 15 de junho de 2026 às 24:00 horas do dia 14 de agosto de 2026:

Efetuar um condicionamento de trânsito com estreitamento de via:

- Largo do Priorado, no troço compreendido entre o n.º 76 e a Rua de Aníbal Cunha.

A realização do condicionamento de trânsito/estacionamento ficará condicionada ao acompanhamento por elementos da Divisão de Trânsito da PSP ou da Polícia Municipal, nos primeiros 3 dias úteis, sendo responsabilidade do requerente promover as diligências necessárias para garantir esse acompanhamento.

Deverão ser cumpridas as condicionantes estabelecidas na informação e planta em anexo.

Para mais informações consulte a Plataforma de Trânsito através do link

A - Largo do Priorado – estacionamento e corte de via, entre o dia 13/04/2026 e o dia 14/08/2026:

Link: <https://transito.cm-porto.pt?n=MTg5NDExLzlwMjYgQQ==>

B - Largo do Priorado - estreitamento de via, entre o dia 13/04/2026 e o dia 13/06/2026:

Link: <https://transito.cm-porto.pt?n=MTg5NDExLzlwMjYgQg==>

C - Largo do Priorado - estreitamento de via, entre o dia 15/06/2026 e o dia 14/08/2026:


Link: <https://transito.cm-porto.pt?n=MTg5NDExLzlwMjYgQw==>

Anexos:
Informação e planta

Com os melhores cumprimentos



Pel'O Gestor do Processo

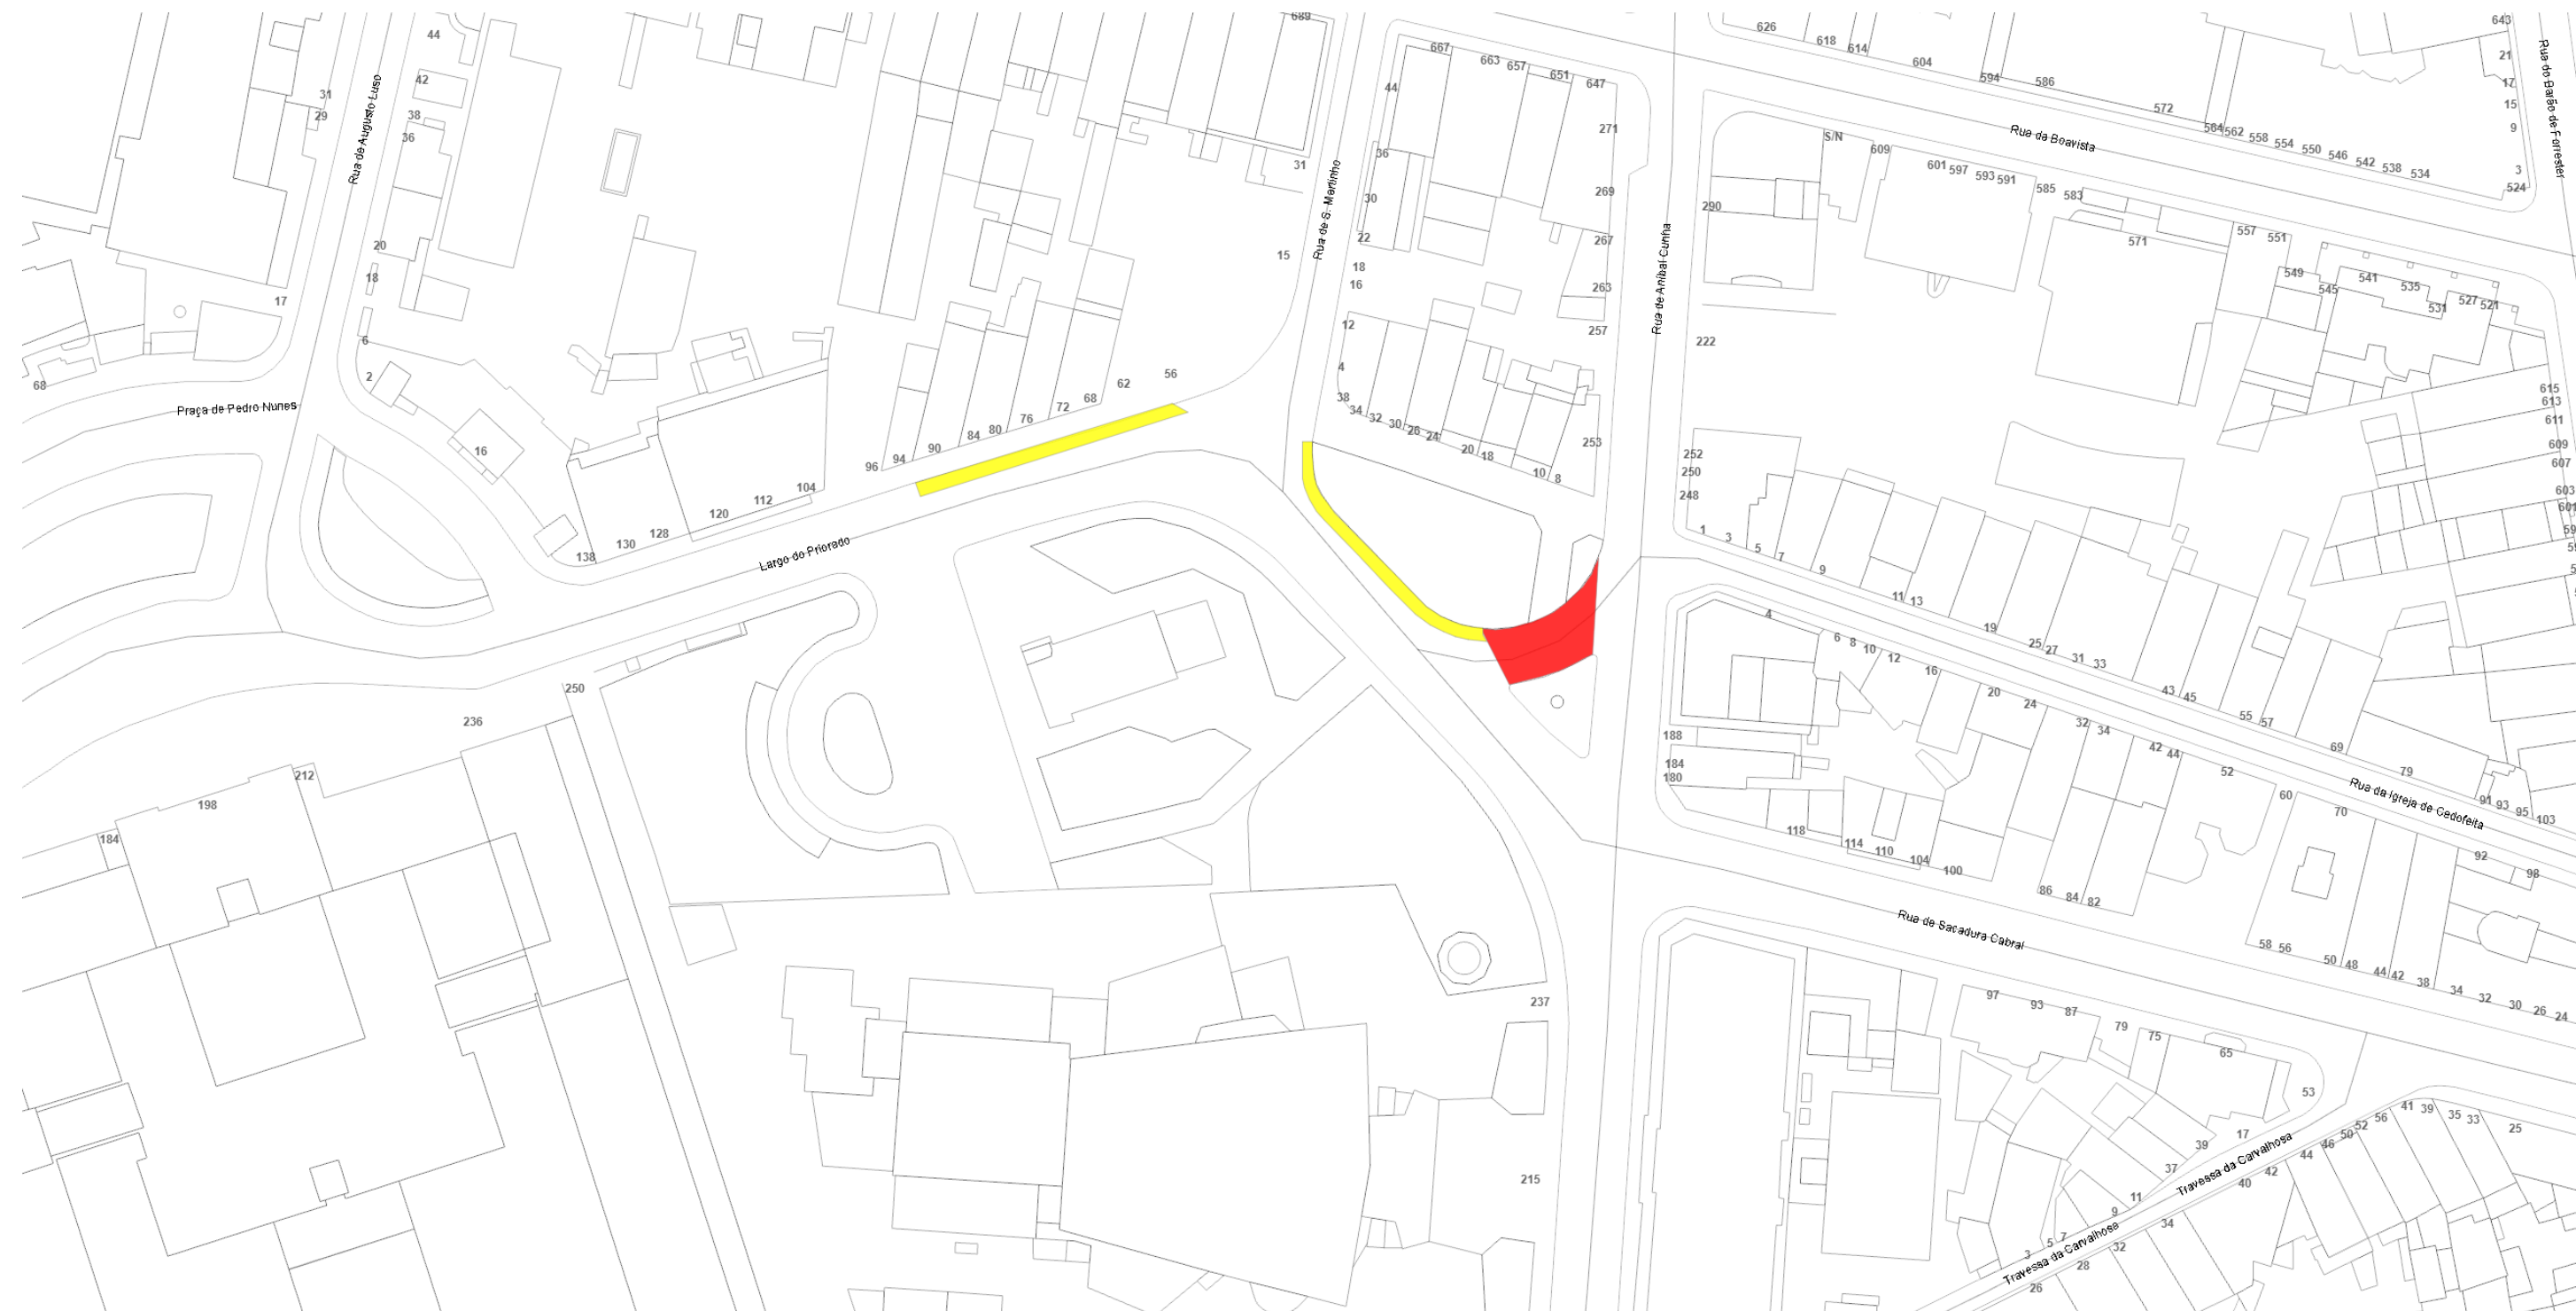

Planta de condicionantes/Desvio de trânsito





NUD: 189411/2026 A

Escala: 1:500

Link: <https://transito.cm-porto.pt?n=MTg5NDExLzlwMjYgQQ==>

Dep. Municipal da Mobilidade - DM Gestão da Mobilidade

Legenda:

-  Alteração de sentidos
-  Corte temporário
-  Corte total
-  Estacionamento
-  Estreitamento
-  Desativação de semáforos



Porto.



Planta de condicionantes/Desvio de trânsito




NUD: 189411/2026 B

Escala: 1:500

Link: <https://transito.cm-porto.pt?n=MTg5NDEeXZlwMjYgQg==>


Dep. Municipal da Mobilidade - DM Gestão da Mobilidade

Legenda:

-  Alteração de sentidos
-  Corte temporário
-  Corte total
-  Estacionamento
-  Estreitamento
-  Desativação de semáforos



Porto.

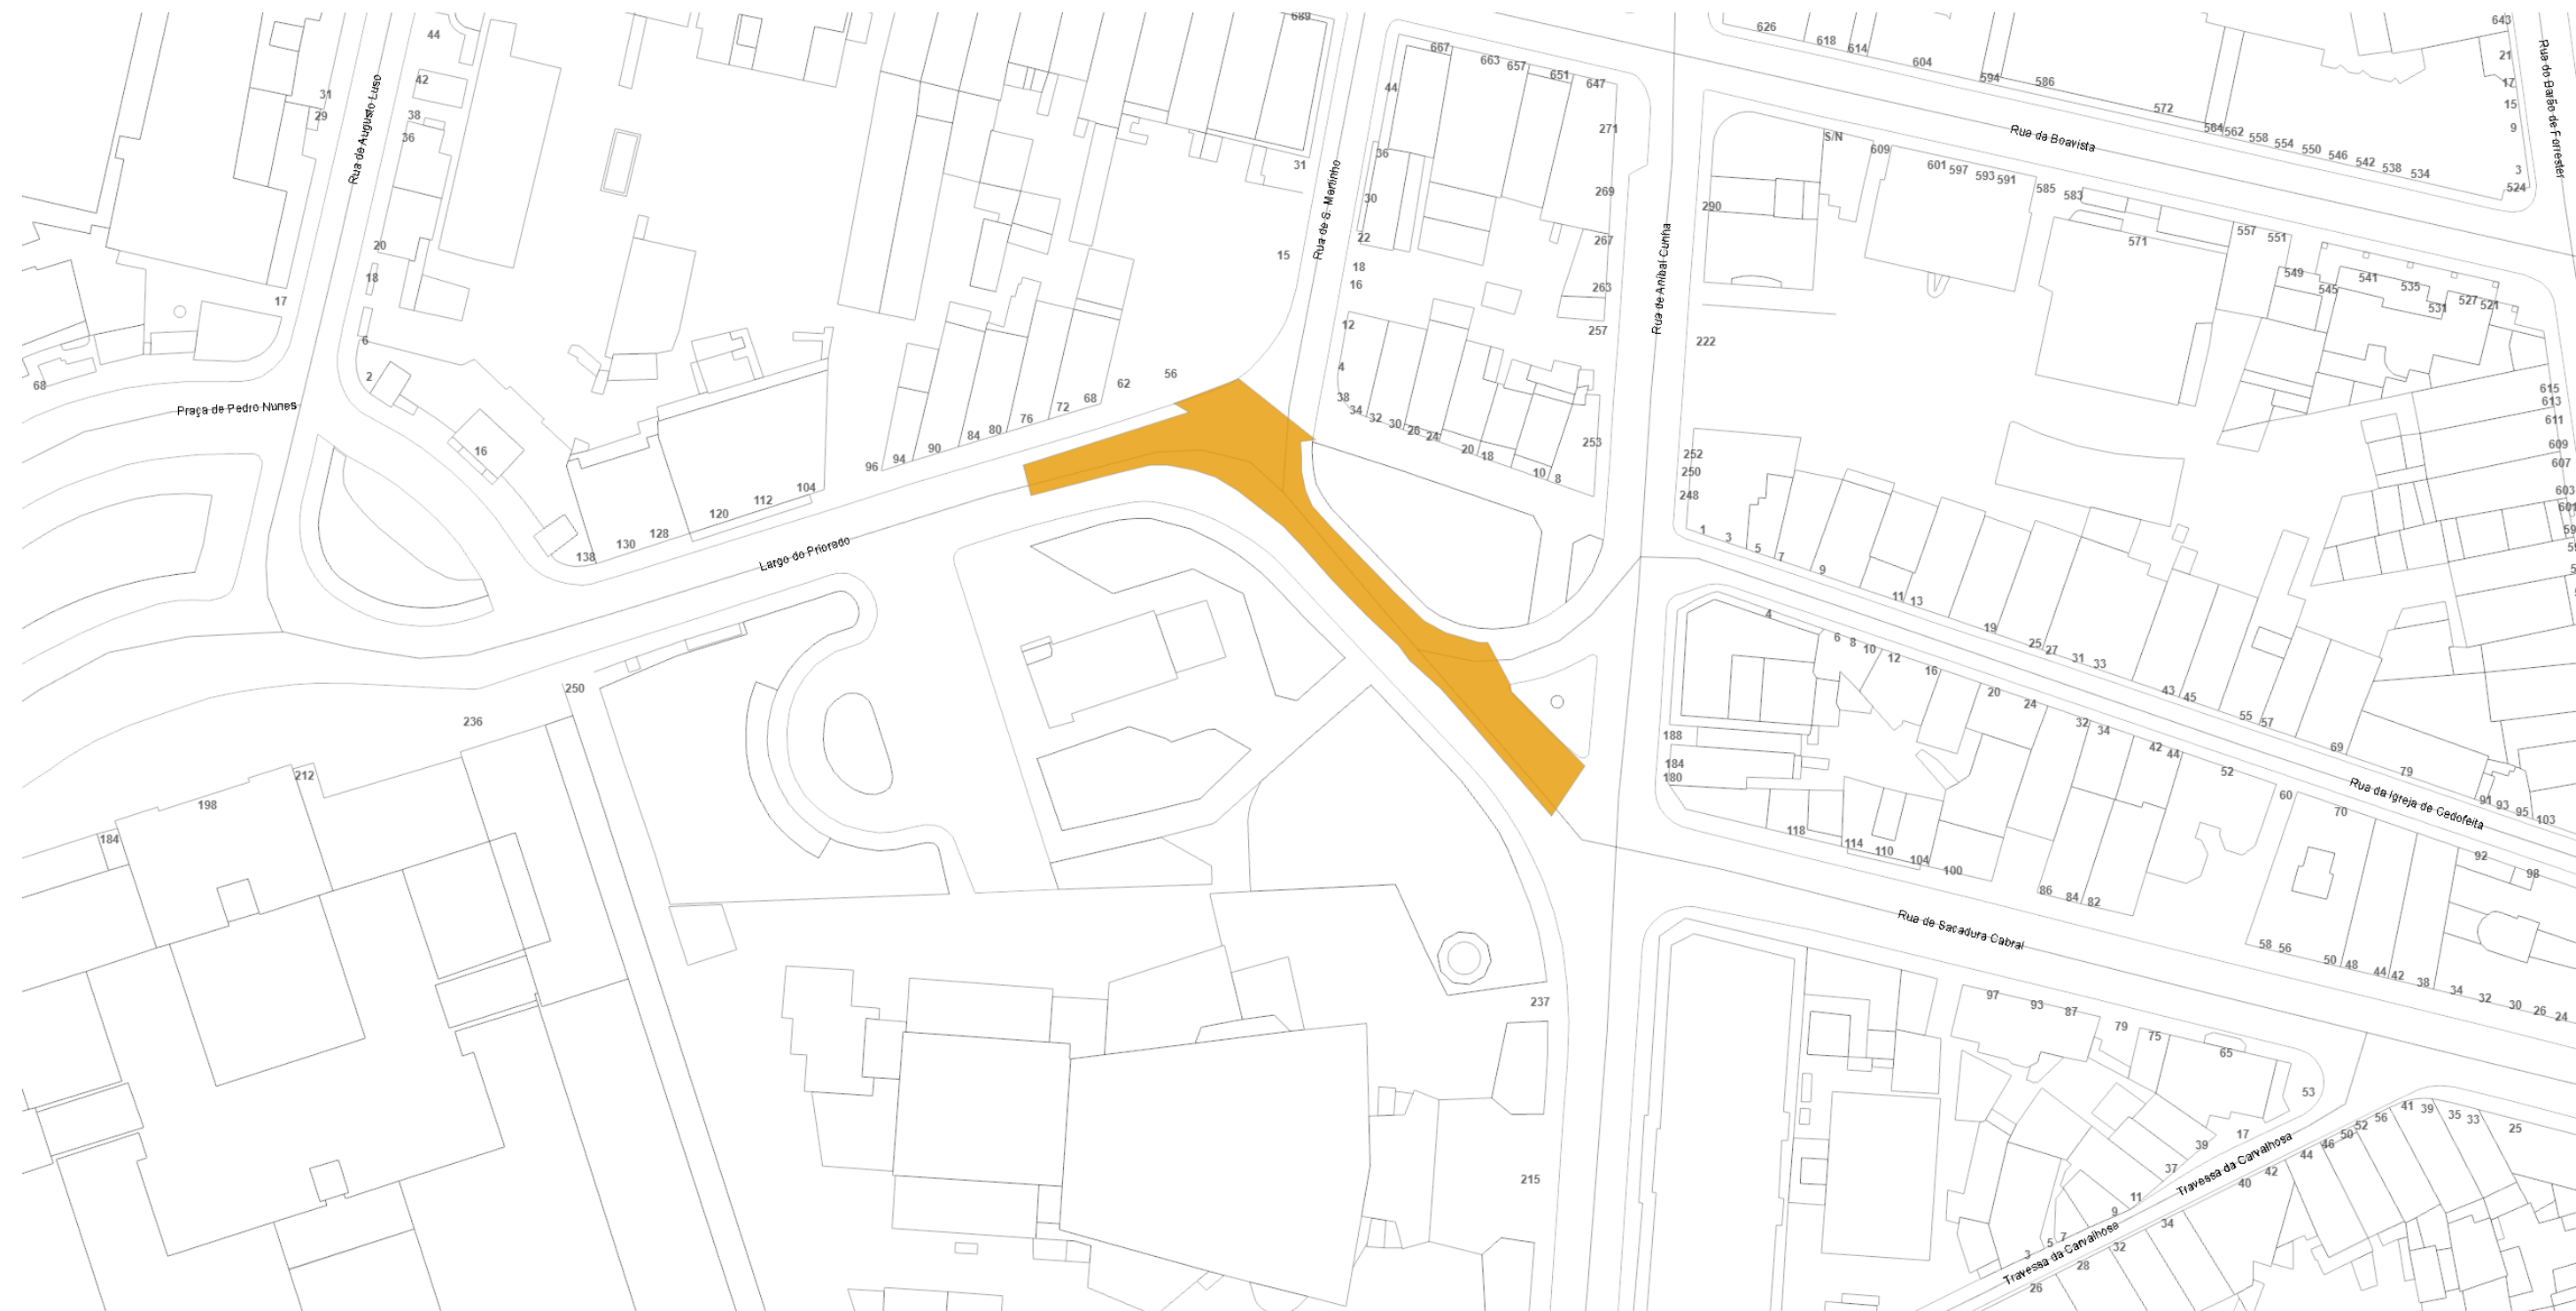

Planta de condicionantes/Desvio de trânsito


NUD: 189411/2026 C

Escala: 1:500

Link: <https://transito.cm-porto.pt?n=MTg5NDExLzlwMjYgQw==>

Dep. Municipal da Mobilidade - DM Gestão da Mobilidade

Legenda:

-  Alteração de sentidos
-  Corte temporário
-  Corte total
-  Estacionamento
-  Estreitamento
-  Desativação de semáforos



Porto.