

Processo: NUP/29803/2026/CMP

Ofício: **NUD/247600/2026/CMP**
Data: **10/04/2026**

Às entidades

Águas e Energia do Porto, E.M
ANTRAL
ANTROP
Autoridade Nacional de Segurança Rodoviária
Batalhão de Sapadores Bombeiros do Porto
Bombeiros Voluntários do Porto
Bombeiros Voluntários Portuenses
Domus Social, E.M
INEM
Polícia de Segurança Pública
Polícia Municipal
Sociedade de Transportes Coletivos do Porto
União das Freguesias de Lordelo do Ouro e Massarelos
Departamento Municipal de Comunicação e Promoção
Departamento Municipal de Fiscalização
Divisão Municipal de Sinalização de Trânsito

Assunto: Comunicação de condicionamento de trânsito

Vimos pelo presente comunicar que por motivo de obras públicas, execução de pavimentação e sinalização horizontal (pinturas), no âmbito da empreitada “GEP | Rua da Argentina e Travessa da Fonte Arcada” irá ser proibido o trânsito, exceto cargas e descargas e acesso a garagens, do dia 13 ao dia 15 de abril de 2026, **das 08:00 horas às 18:00 horas**, nos seguintes arruamentos:

- Travessa da Fonte Arcada;
- Rua da Argentina.


Deverão ser cumpridas as condicionantes estabelecidas na informação e planta em anexo.

Para mais informações consulte a Plataforma de Trânsito através do link


<https://transito.cm-porto.pt/?n=MjI0NDc2LzlwMjY=>

Anexos:
Informação e planta

Com os melhores cumprimentos

 

Pel'O Gestor do Processo

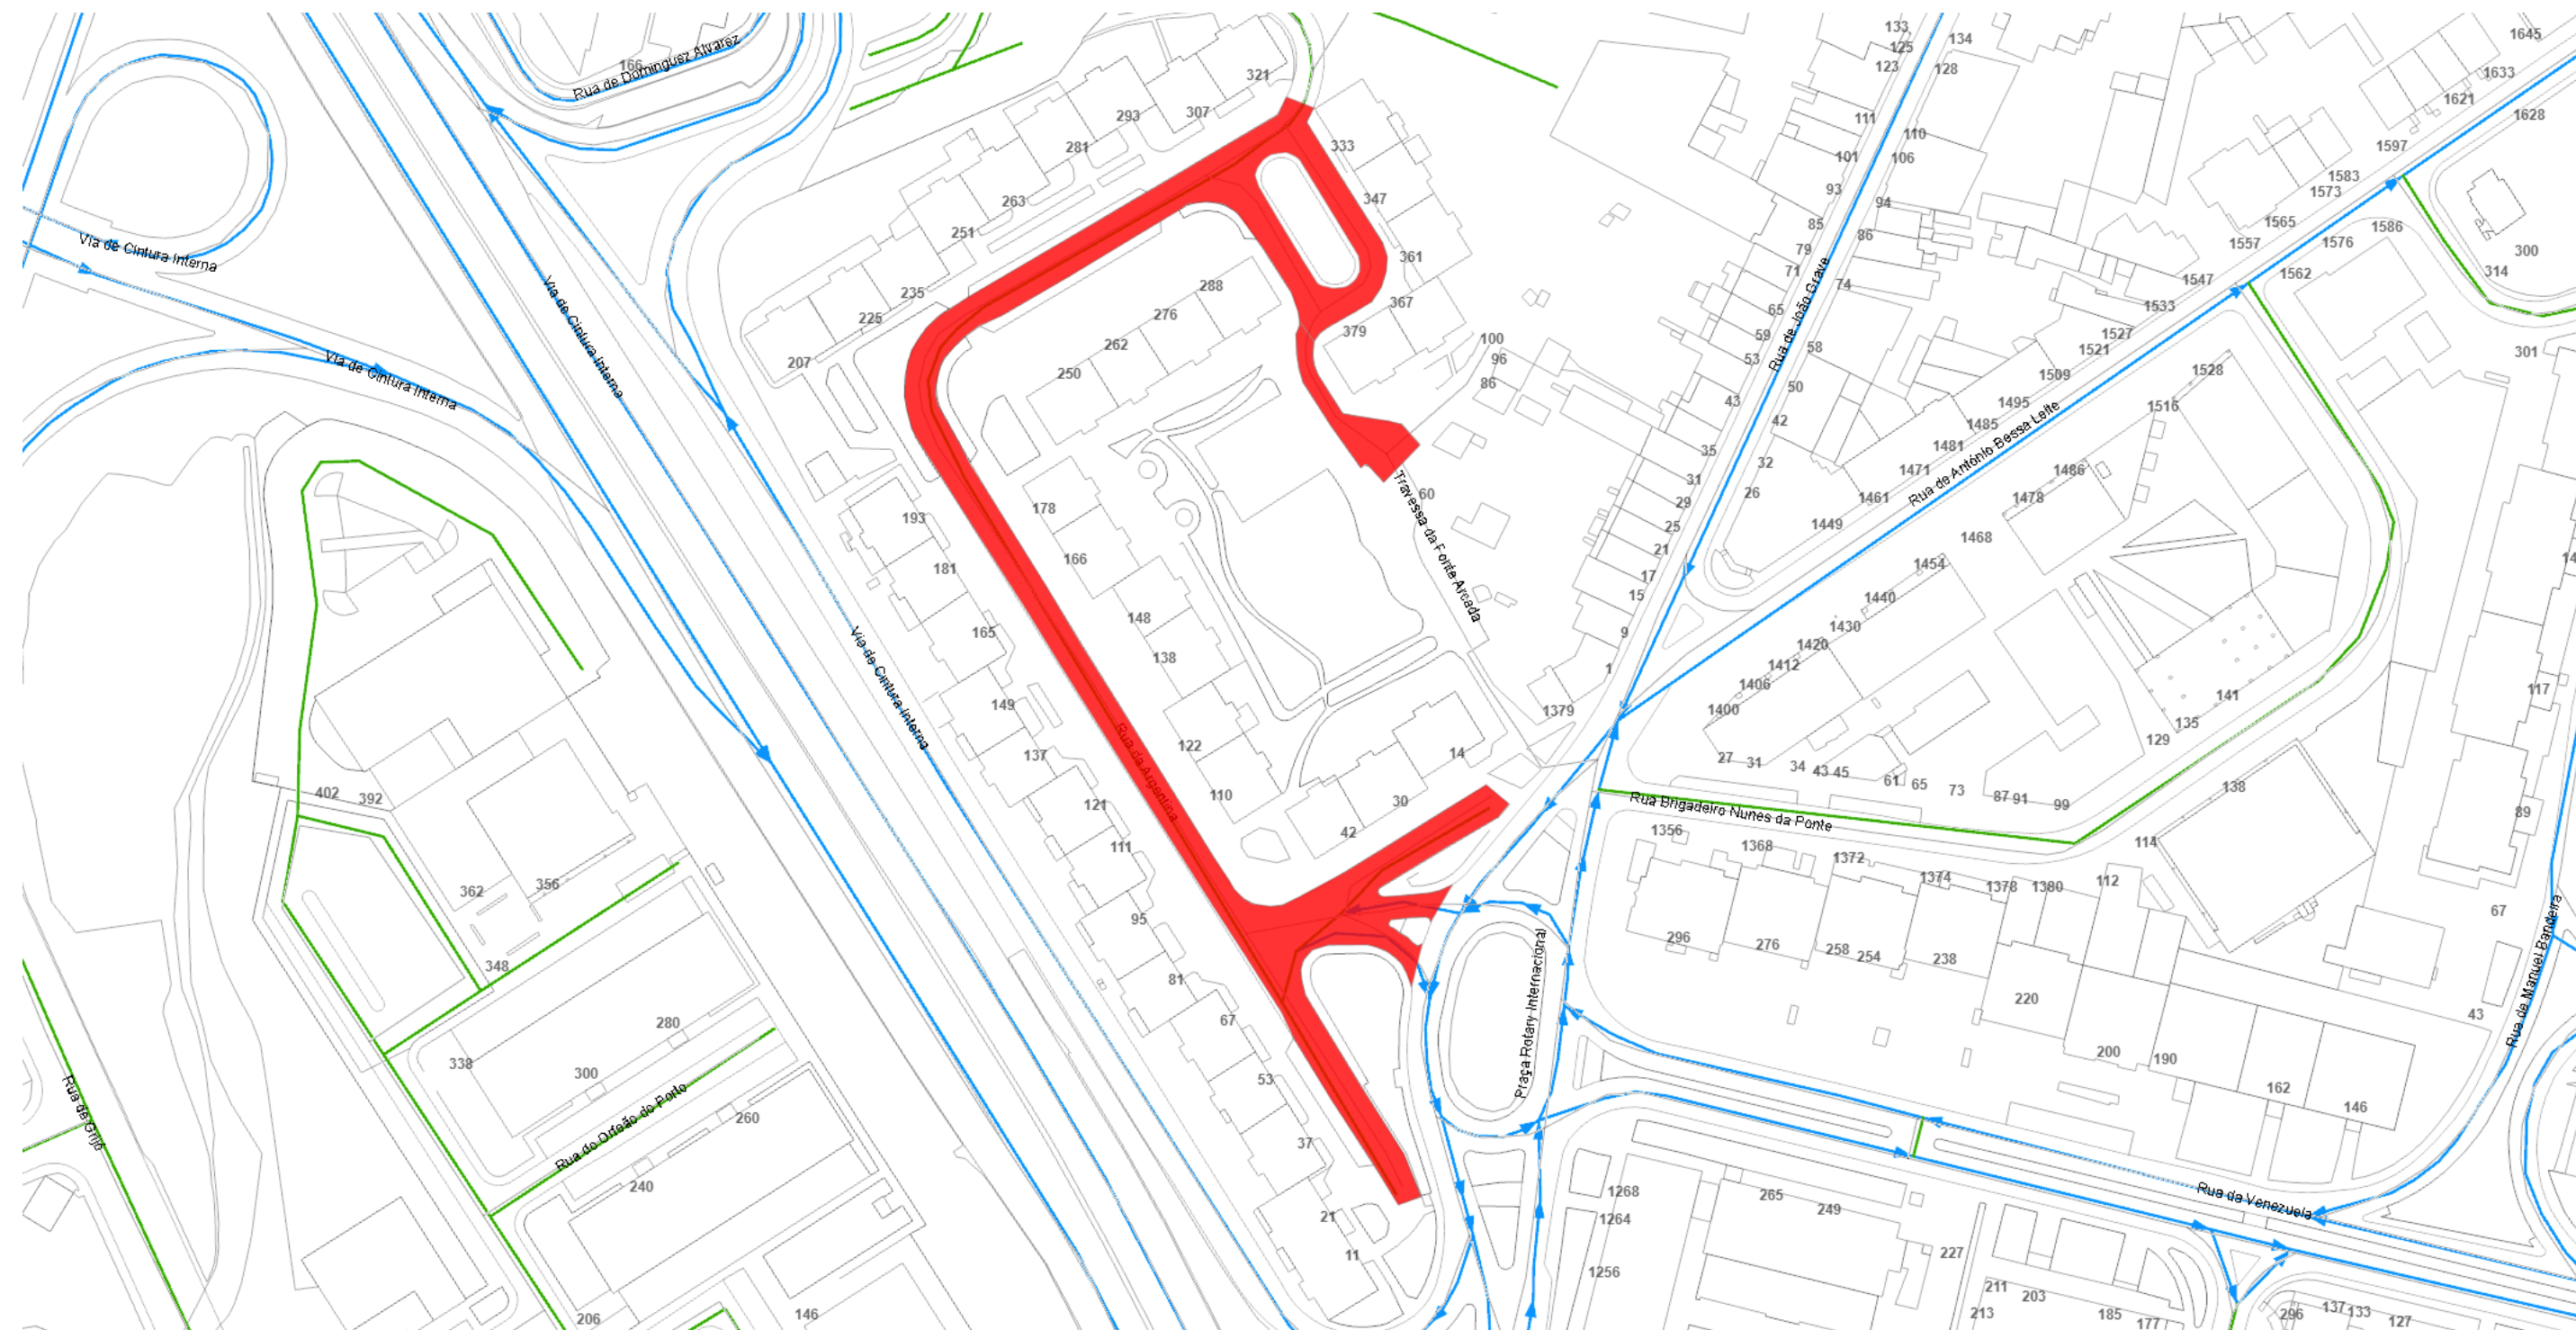

Planta de condicionantes/Desvio de trânsito







NUD: 224476/2026

Escala: 1:1000

Link: <https://transito.cm-porto.pt?n=MjI0NDc2LzlwMjY=>

Dep. Municipal da Mobilidade - DM Gestão da Mobilidade

Legenda:

-  Alteração de sentidos
-  Corte temporário
-  Corte total
-  Estacionamento
-  Estreitamento
-  Desativação de semáforos

