

Processo: NUP/78582/2025/CMP

Ofício: NUD/652407/2025/CMP

Data: 06/10/2025

Às entidades

Águas e Energia do Porto, E.M

ANTRAL

ANTROP

Autoridade Nacional de Segurança Rodoviária

Batalhão de Sapadores Bombeiros do Porto

Bombeiros Voluntários do Porto

Bombeiros Voluntários Portuenses

Domus Social, E.M

INEM

Polícia de Segurança Pública

Polícia Municipal

Sociedade de Transportes Coletivos do Porto

União de Freguesias de Aldoar, Foz do Douro e

Nevogilde

Departamento Municipal de Comunicação e Promoção

Departamento Municipal de Fiscalização

Divisão Municipal de Sinalização de Trânsito

Assunto: Comunicação de condicionamento de estacionamento

Vimos pelo presente comunicar que por motivo de obras públicas, acesso à obra, cargas e descargas de materiais irá ser permitido o estacionamento a veículos autorizados na Avenida de D. Carlos I, nº. 382, numa extensão aproximadamente de 17,50 metros, do dia 13 de outubro de 2025 ao dia 9 de julho de 2026, das 07H30 às 18H30.

Deverão ser cumpridas as condicionantes estabelecidas na informação e planta em anexo.

Para mais informações consulte a Plataforma de Trânsito através do link <https://transito.cm-porto.pt?n=NjM3NTc3LzlwMjU=>


Anexos:

Informação e planta

Com os melhores cumprimentos

Assinado digitalmente por MARIA
DE FÁTIMA DE SOUSA
FERNANDES QUINTAS
Data: 2025.10.06 12:46:55 +01:00
Local: Câmara Municipal do Porto

Pel'O Gestor do Processo

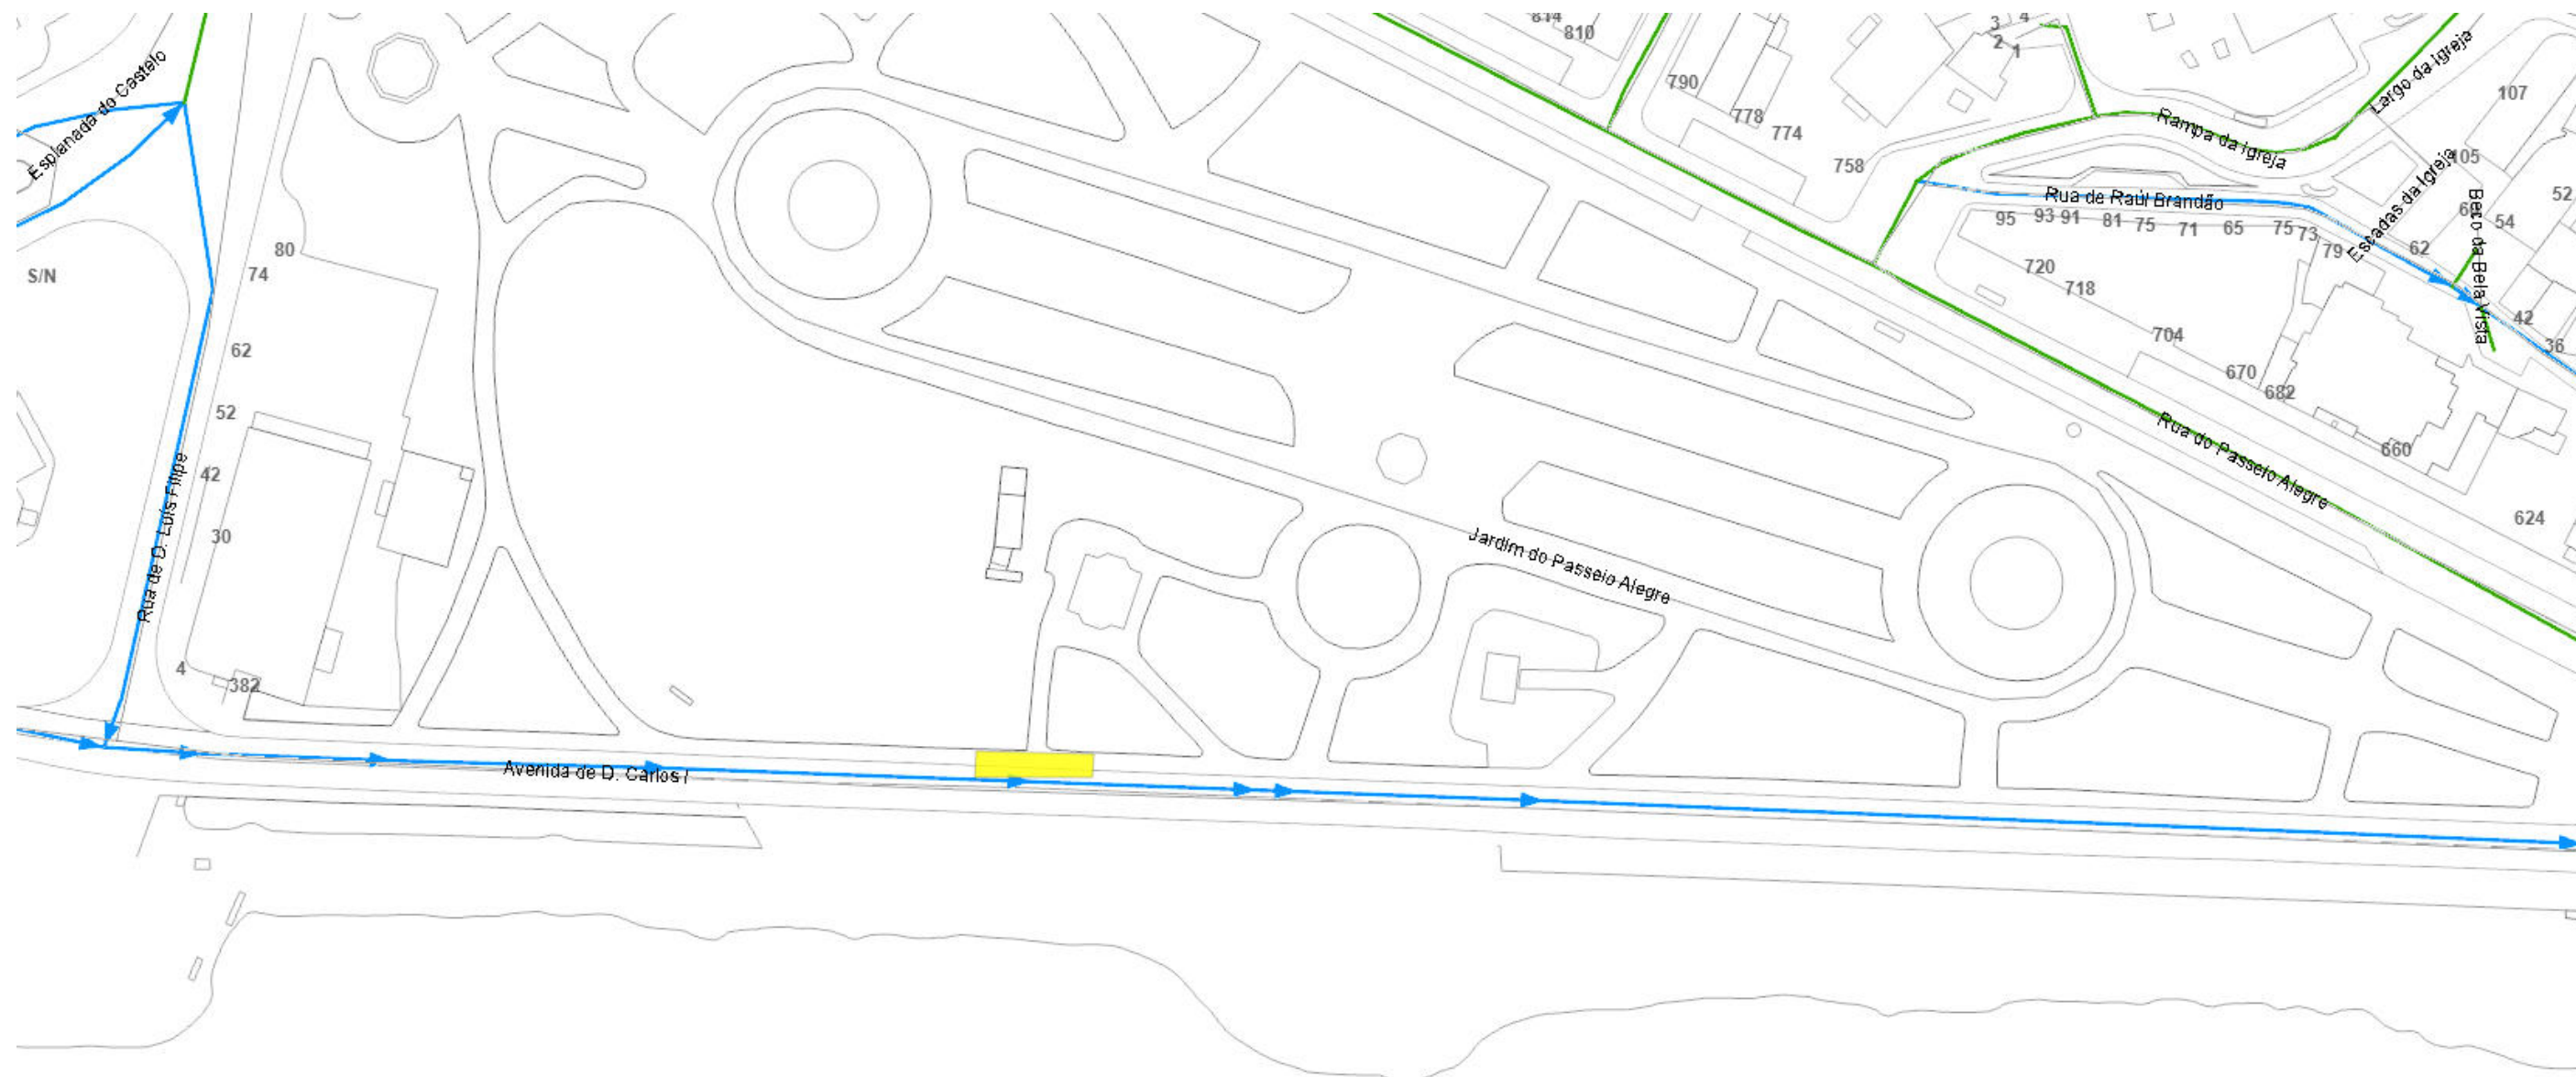

Planta de condicionantes/Desvio de trânsito







NUD: 637577/2025

Escala: 1:973

Link: <https://transito.cm-porto.pt?n=NjM3NTc3LzlwMjU=>

Dep. Municipal da Mobilidade - DM Gestão da Mobilidade

Legenda:

-  Alteração de sentidos
-  Corte temporário
-  Corte total
-  Estacionamento
-  Estreitamento
-  Desativação de semáforos



Porto.