

**Processo: NUP/47102/2026/CMP**

**Ofício: NUD/385240/2026/CMP**

**Data: 01/06/2026**

**Às entidades**

Águas e Energia do Porto, E.M

ANTRAL

ANTROP

Autoridade Nacional de Segurança Rodoviária

Batalhão de Sapadores Bombeiros do Porto

Bombeiros Voluntários do Porto

Bombeiros Voluntários Portuenses

Domus Social, E.M

INEM

Junta de Freguesia do Bonfim

Polícia de Segurança Pública

Polícia Municipal

Sociedade de Transportes Coletivos do Porto

Departamento Municipal de Comunicação e Promoção

Departamento Municipal de Fiscalização

Divisão Municipal de Sinalização de Trânsito

**Assunto:** Comunicação de condicionamento de estacionamento

Vimos pelo presente comunicar que por motivo obras públicas, realização de diversos trabalhos, no âmbito da empreitada “*Rua Direita – Requalificação da Rua da Póvoa e Outras – 3 Fase B*”, irá ser permitido o estacionamento a veículos autorizados na Rua de D. Agostinho de Jesus e Sousa, lado norte e a poente do n.º 160, numa extensão aproximadamente de 22 metros (4 lugares), das 00H00 do dia 15 de junho às 24H00 do dia 4 de julho de 2026.

Deverão ser cumpridas as condicionantes estabelecidas na informação e planta em anexo.

Para mais informações consulte a Plataforma de Trânsito através do link <https://transito.cm-porto.pt/?n=MzYzODU1LzlwMjY=>


Anexos:

Informação e planta

Com os melhores cumprimentos



Pel'O Gestor do Processo

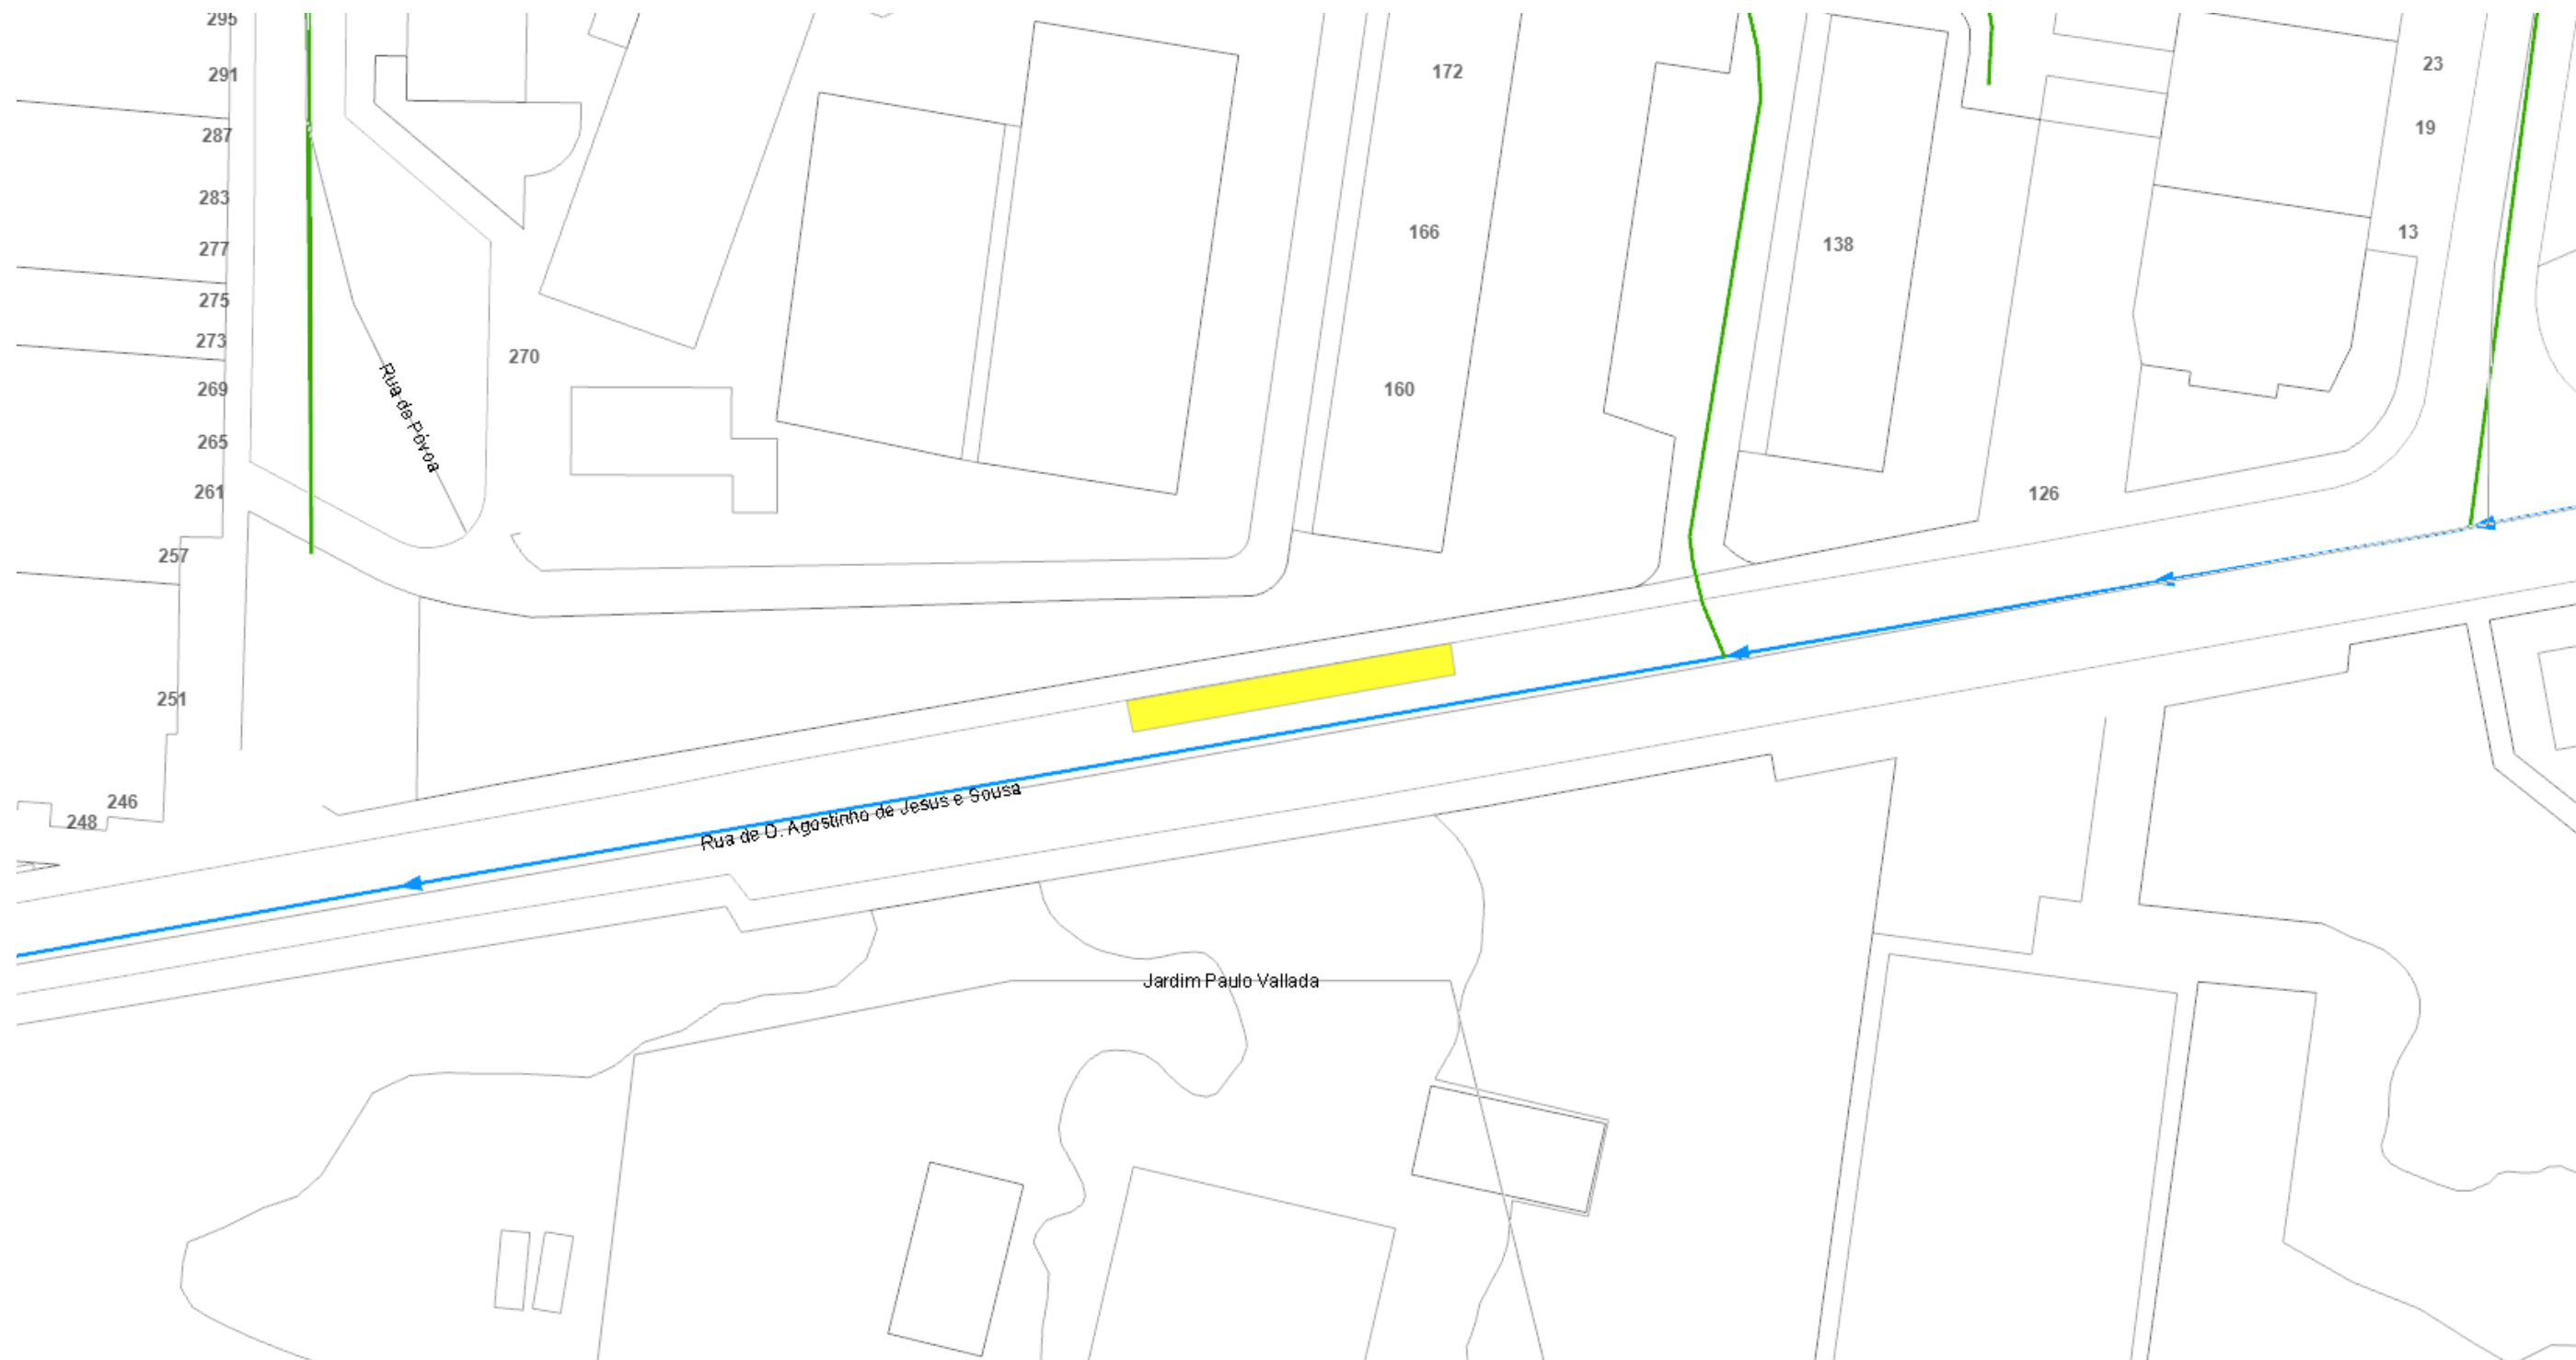

Planta de condicionantes/Desvio de trânsito







NUD: 363855/2026

Escala: 1:400

Link: <https://transito.cm-porto.pt?n=MzYzODU1LzlwMjY=>

Dep. Municipal da Mobilidade - DM Gestão da Mobilidade

Legenda:

-  Alteração de sentidos
-  Corte temporário
-  Corte total
-  Estacionamento
-  Estreitamento
-  Desativação de semáforos

