

Processo: NUP/59897/2026/CMP

Ofício: **NUD/478435/2026/CMP**
Data: **10/07/2026**

Às entidades

Águas e Energia do Porto, E.M
ANTRAL
ANTROP
Autoridade Nacional de Segurança Rodoviária
Batalhão de Sapadores Bombeiros do Porto
Bombeiros Voluntários do Porto
Bombeiros Voluntários Portuenses
Domus Social, E.M
INEM
Junta de Freguesia de Ramalde
Polícia de Segurança Pública
Polícia Municipal
Sociedade de Transportes Coletivos do Porto
União de Freguesias de Aldoar, Foz do Douro e
Nevogilde
Departamento Municipal de Comunicação e Promoção
Departamento Municipal de Fiscalização
Divisão Municipal de Sinalização de Trânsito

Assunto: Comunicação de condicionamento de trânsito/estacionamento

Vimos pelo presente comunicar que por motivo de trabalhos de redimensionamento de caldeiras, no âmbito da realização de empreitada de obras públicas, GEP I Redimensionamento de Caldeiras 02 - Zona Ocidental, irá ser realizado um condicionamento de trânsito/estacionamento.

Fase 8 - do dia 16/07/2026 ao dia 18/08/2026

- Afetar o estacionamento para obras na Rua de Júlio Dantas, em ambos os lados, no troço compreendido entre o n.º 59 e o n.º 452;
- Afetar o estacionamento para obras na Travessa de Nevogilde, no troço compreendido entre o n.º 86 e a Rua de Júlio Dantas.

Fase 9 - do dia 05/08/2026 ao dia 21/08/2026

- Afetar o estacionamento para obras na Rua de D. Domingos Pinhos Brandão, em ambos os lados, no troço compreendido entre o n.º 10 e o n.º 134.

Fase 10 - do dia 04/08/2026 ao dia 19/08/2026

- Afetar o estacionamento para obras na Rua de D. António Ferreira Gomes, no troço compreendido entre o n.º 108 e o n.º 172.

Fase 11 - do dia 21/08/2026 ao dia 07/09/2026

- Afetar o estacionamento para obras na Rua de Robert Auzelle, lado Norte, no troço compreendido entre a Rua de Soeiro Pereira Gomes e a Praceta de Augusto Gomes;
- Afetar o estacionamento para obras na Praceta de Augusto Gomes, em toda a baía de estacionamento;
- Trânsito com estreitamento de via na Rua de Robert Auzelle, lado Norte, no troço compreendido entre a Rua de Moçambique e a e a Rua de Soeiro Pereira Gomes.

Deverão ser cumpridas as condicionantes estabelecidas na informação e planta em anexo.

Para mais informações consulte a Plataforma de Trânsito através do link de polígono:

Fase 8 –

<https://transito.cm-porto.pt/?n=NDIzMDU0LzlwMjYgRjg=>

Fase 9 –

<https://transito.cm-porto.pt/?n=NDIzMDU0LzlwMjYgRjk=>

Fase 10 –

<https://transito.cm-porto.pt/?n=NDIzMDU0LzlwMjYgRjEw>

Fase 11 –

<https://transito.cm-porto.pt/?n=NDIzMDU0LzlwMjYgRjEx>


Anexos:

Informação e planta

Com os melhores cumprimentos

Pel'O Gestor do Processo

Ana Carvalho

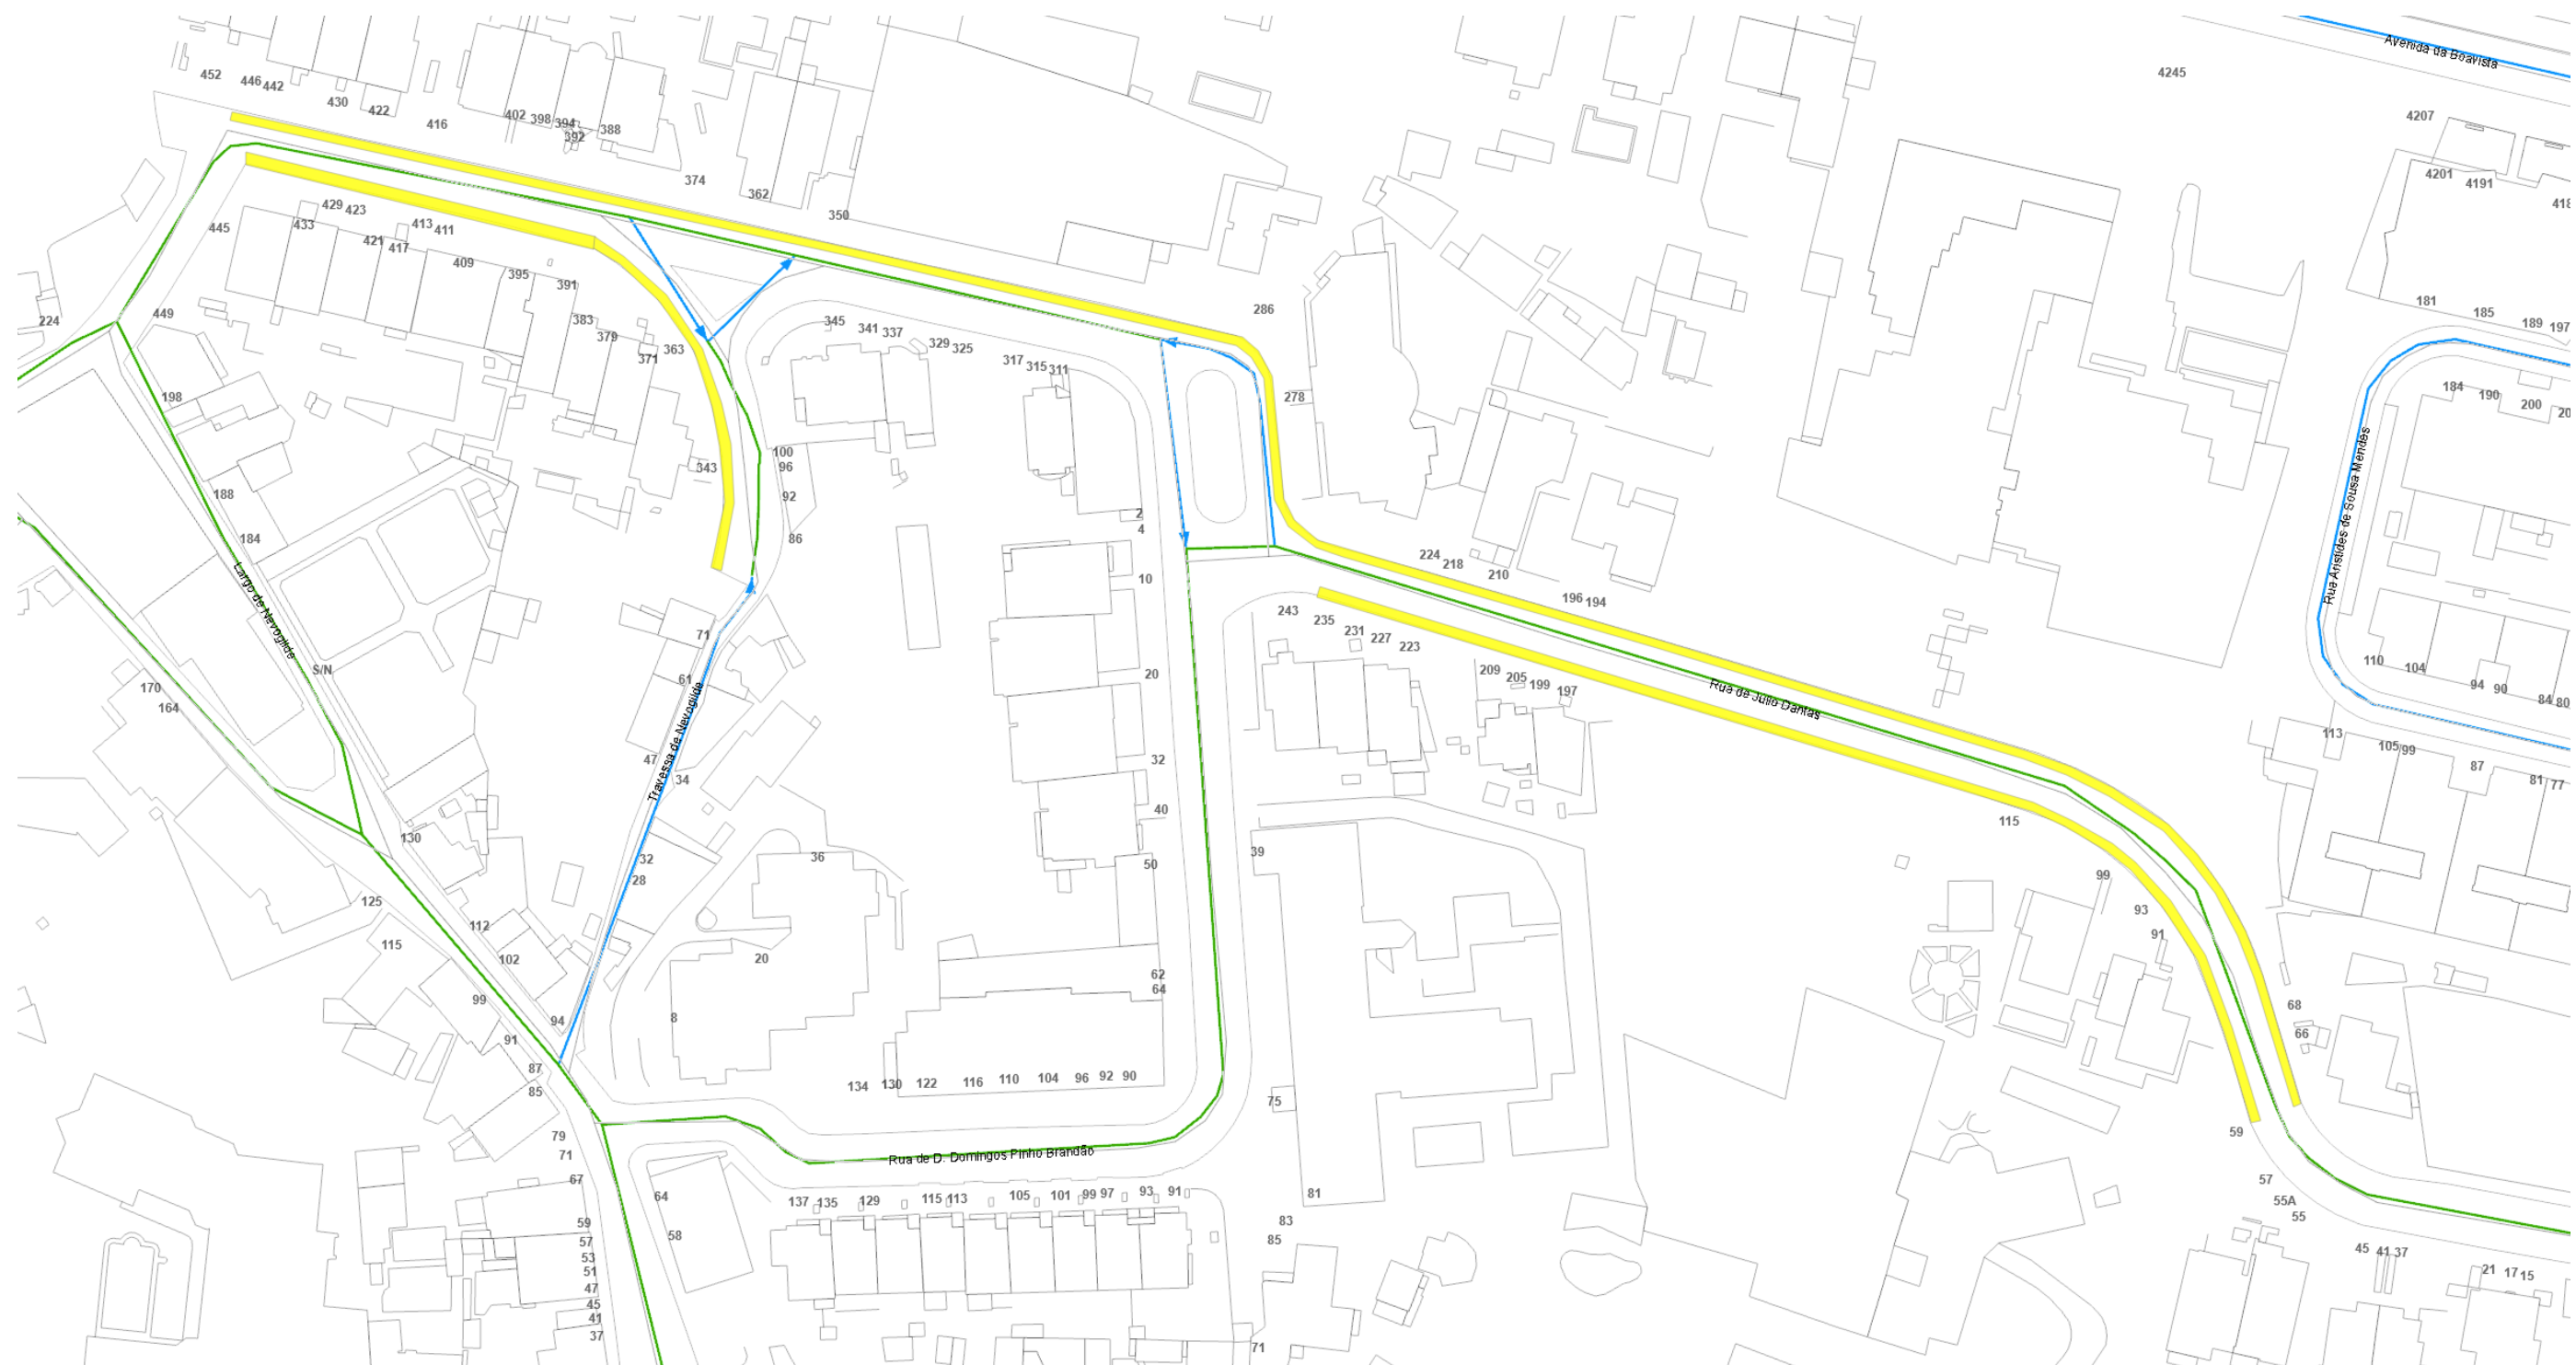

Planta de condicionantes/Desvio de trânsito
NUD: 423054/2026 F8
Escala: 1:650
Link: <https://transito.cm-porto.pt?n=NDIzMDU0LzlwMjYgRjg=>

Dep. Municipal da Mobilidade - DM Gestão da Mobilidade

- Legenda:
- Alteração de sentidos
 - Corte temporário
 - Corte total
 - Estacionamento
 - Estreitamento
 - Desativação de semáforos






Planta de condicionantes/Desvio de trânsito
NUD: 423054/2026 F9
Escala: 1:500
Link: <https://transito.cm-porto.pt?n=NDIzMDU0LzlwMjYgRjk=>

Dep. Municipal da Mobilidade - DM Gestão da Mobilidade

- Legenda:
- Alteração de sentidos
 - Corte temporário
 - Corte total
 - Estacionamento
 - Estreitamento
 - Desativação de semáforos

Porto.

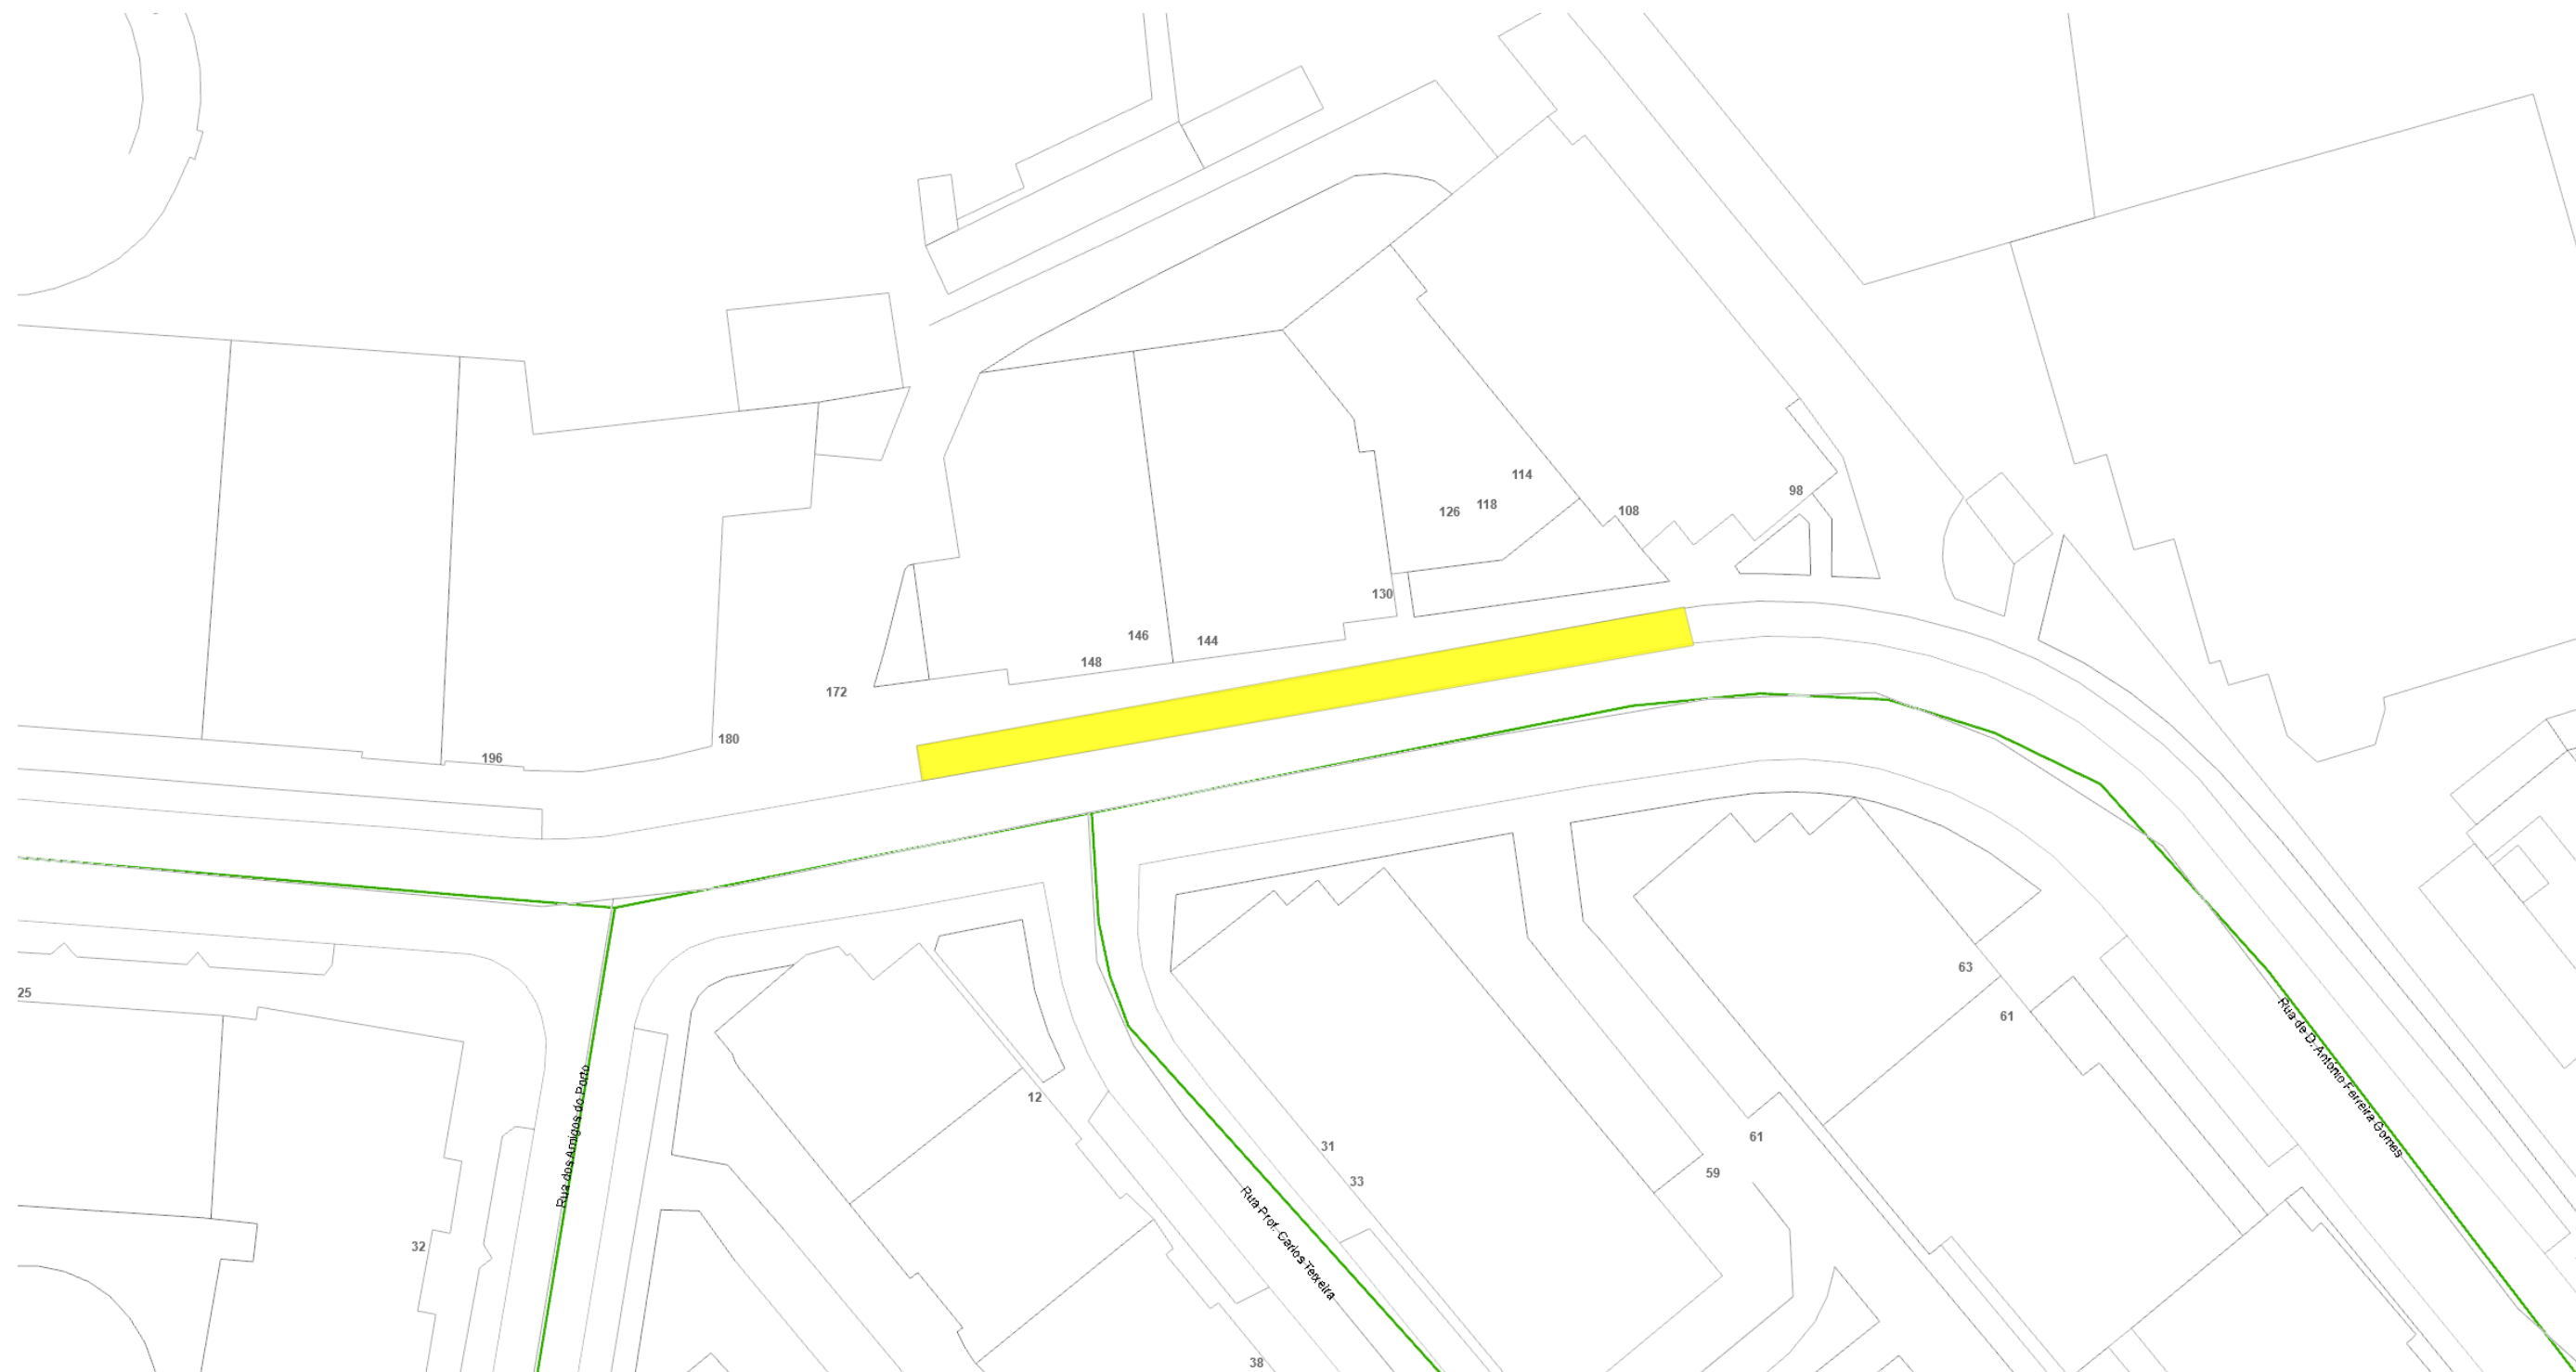

Planta de condicionantes/Desvio de trânsito
NUD: 423054/2026 F10
Escala: 1:300
Link: <https://transito.cm-porto.pt?n=NDIzMDU0LzlwMjYgRjEw>

Dep. Municipal da Mobilidade - DM Gestão da Mobilidade

- Legenda:
- Alteração de sentidos
 - Corte temporário
 - Corte total
 - Estacionamento
 - Estreitamento
 - Desativação de semáforos



