

Processo: NUP/85686/2025/CMP

Ofício: NUD/739329/2025/CMP

Data: 06/11/2025

Às entidades

Águas e Energia do Porto, E.M

ANTRAL ANTROP

Autoridade Nacional de Segurança Rodoviária Batalhão de Sapadores Bombeiros do Porto

Bombeiros Voluntários do Porto Bombeiros Voluntários Portuenses

Domus Social, E.M.

INEM

Junta de Freguesia de Ramalde Polícia de Segurança Pública

Polícia Municipal

Sociedade de Transportes Coletivos do Porto

Departamento Municipal de Comunicação e Promoção

Departamento Municipal de Fiscalização Divisão Municipal de Sinalização de Trânsito

Assunto: Comunicação de condicionamento de trânsito e estacionamento

Vimos pelo presente comunicar que por motivo de obras públicas, no âmbito da Empreitada - Rua Direita - Rua Direita do Viso e Outra, irá ser realizado um condicionamento de trânsito e estacionamento, do dia 17 de novembro de 2025 ao dia 17 de março de 2026 no seguinte arruamento:

Proibir o trânsito, exceto cargas e descargas e acesso garagens:

 Rua Direita do Viso, no troço compreendido entre a Rua D. Jerónimo de Azevedo e a Rua Central do Viso;

Proibir a paragem e o estacionamento:

 Rua Direita do Viso, no troço compreendido entre a Rua D. Jerónimo de Azevedo e a Rua Central do Viso.

Deverão ser cumpridas as condicionantes estabelecidas na informação e planta em anexo.

Para mais informações consulte a Plataforma de Trânsito através do link https://transito.cm-porto.pt?n=NjgwMDAyLzlwMjU=

Anexos:


Informação e planta

Com os melhores cumprimentos

Isabel Gomes

Pel'O Gestor do Processo

C02-11-IMP-04 Rev.02

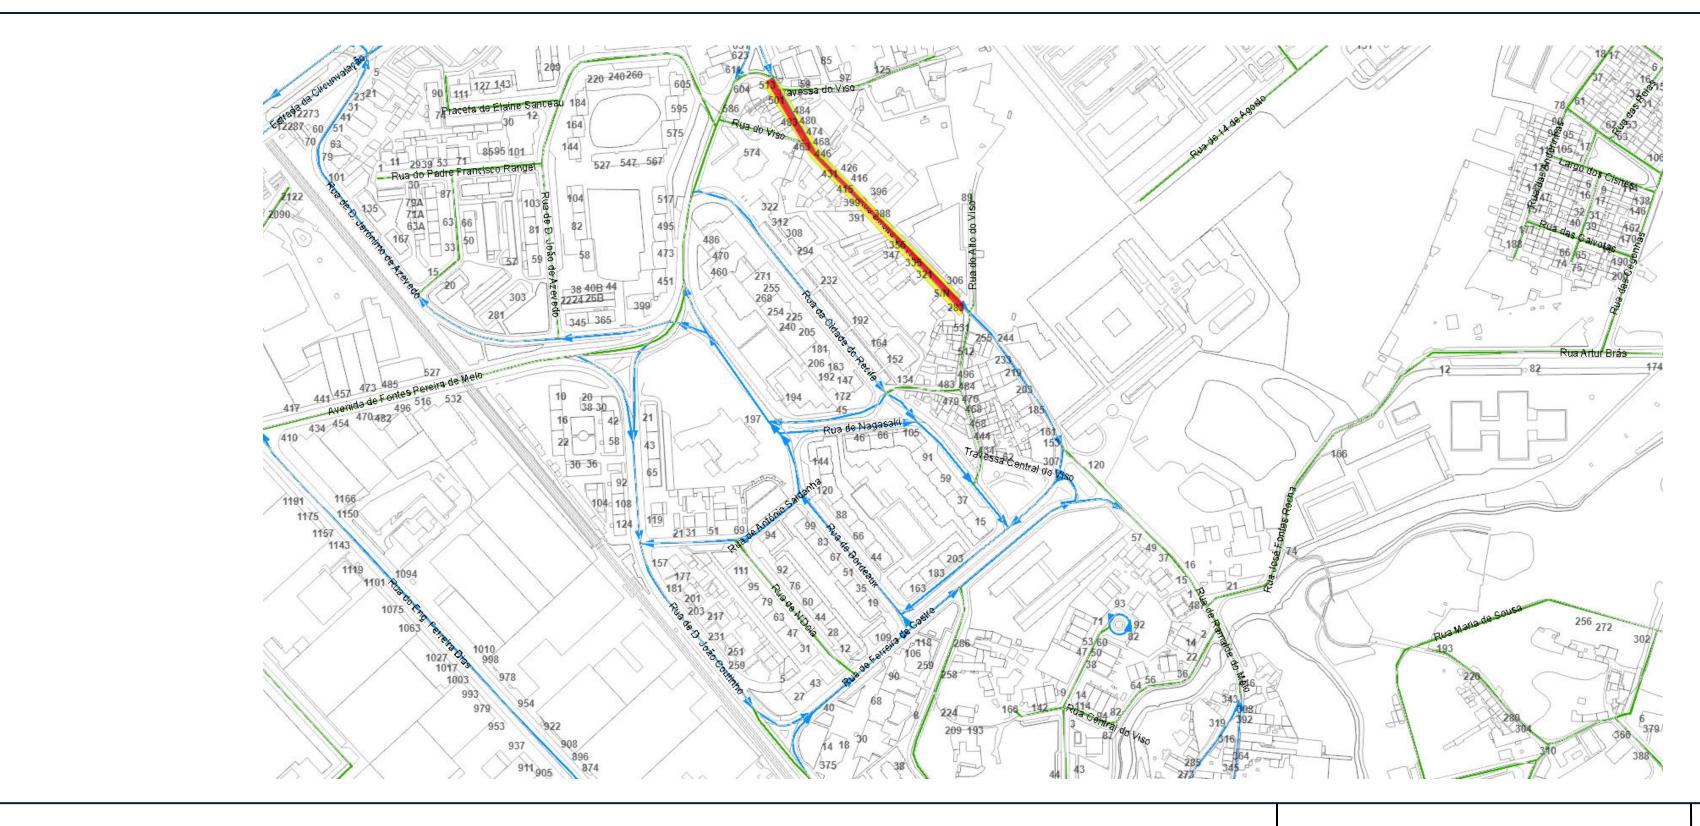

Planta de condicionantes/Desvio de trânsito

NUD: 680002/2025

Escala: 1:2500

Link: https://transito.cm-porto.pt?n=NjgwMDAyLzIwMjU=

Dep. Municipal da Mobilidade - DM Gestão da Mobilidade

Legenda:



