

Processo: NUP/21642/2026/CMP

Ofício: NUD/181437/2026/CMP

Data: 13/03/2026

Às entidades

Águas e Energia do Porto, E.M

ANTRAL

ANTROP

Autoridade Nacional de Segurança Rodoviária

Batalhão de Sapadores Bombeiros do Porto

Bombeiros Voluntários do Porto

Bombeiros Voluntários Portuenses

Domus Social, E.M

INEM

Junta de Freguesia de Campanhã

Polícia de Segurança Pública

Polícia Municipal

Sociedade de Transportes Coletivos do Porto

Departamento Municipal de Comunicação e Promoção

Departamento Municipal de Fiscalização

Divisão Municipal de Sinalização de Trânsito

Assunto: Comunicação de condicionamento de estacionamento

Vimos pelo presente comunicar que por motivo de obras públicas, acesso de camiões, no âmbito da Empreitada do “Campo Municipal de Campanhã” irá ser proibida a paragem e o estacionamento na Rua de Justino Teixeira, em ambos os lados do troço compreendido entre o n.º 177 e o entroncamento com a Rua do Monte da Estação, do dia 18 de março de 2026 ao dia 31 de dezembro de 2026.

Deverão ser cumpridas as condicionantes estabelecidas na informação e planta em anexo.

Para mais informações consulte a Plataforma de Trânsito através do link


<https://transito.cm-porto.pt/?n=MTQ5NzQ0LzlwMjY=>

Anexos:

Informação e planta

Com os melhores cumprimentos

Pel'O Gestor do Processo

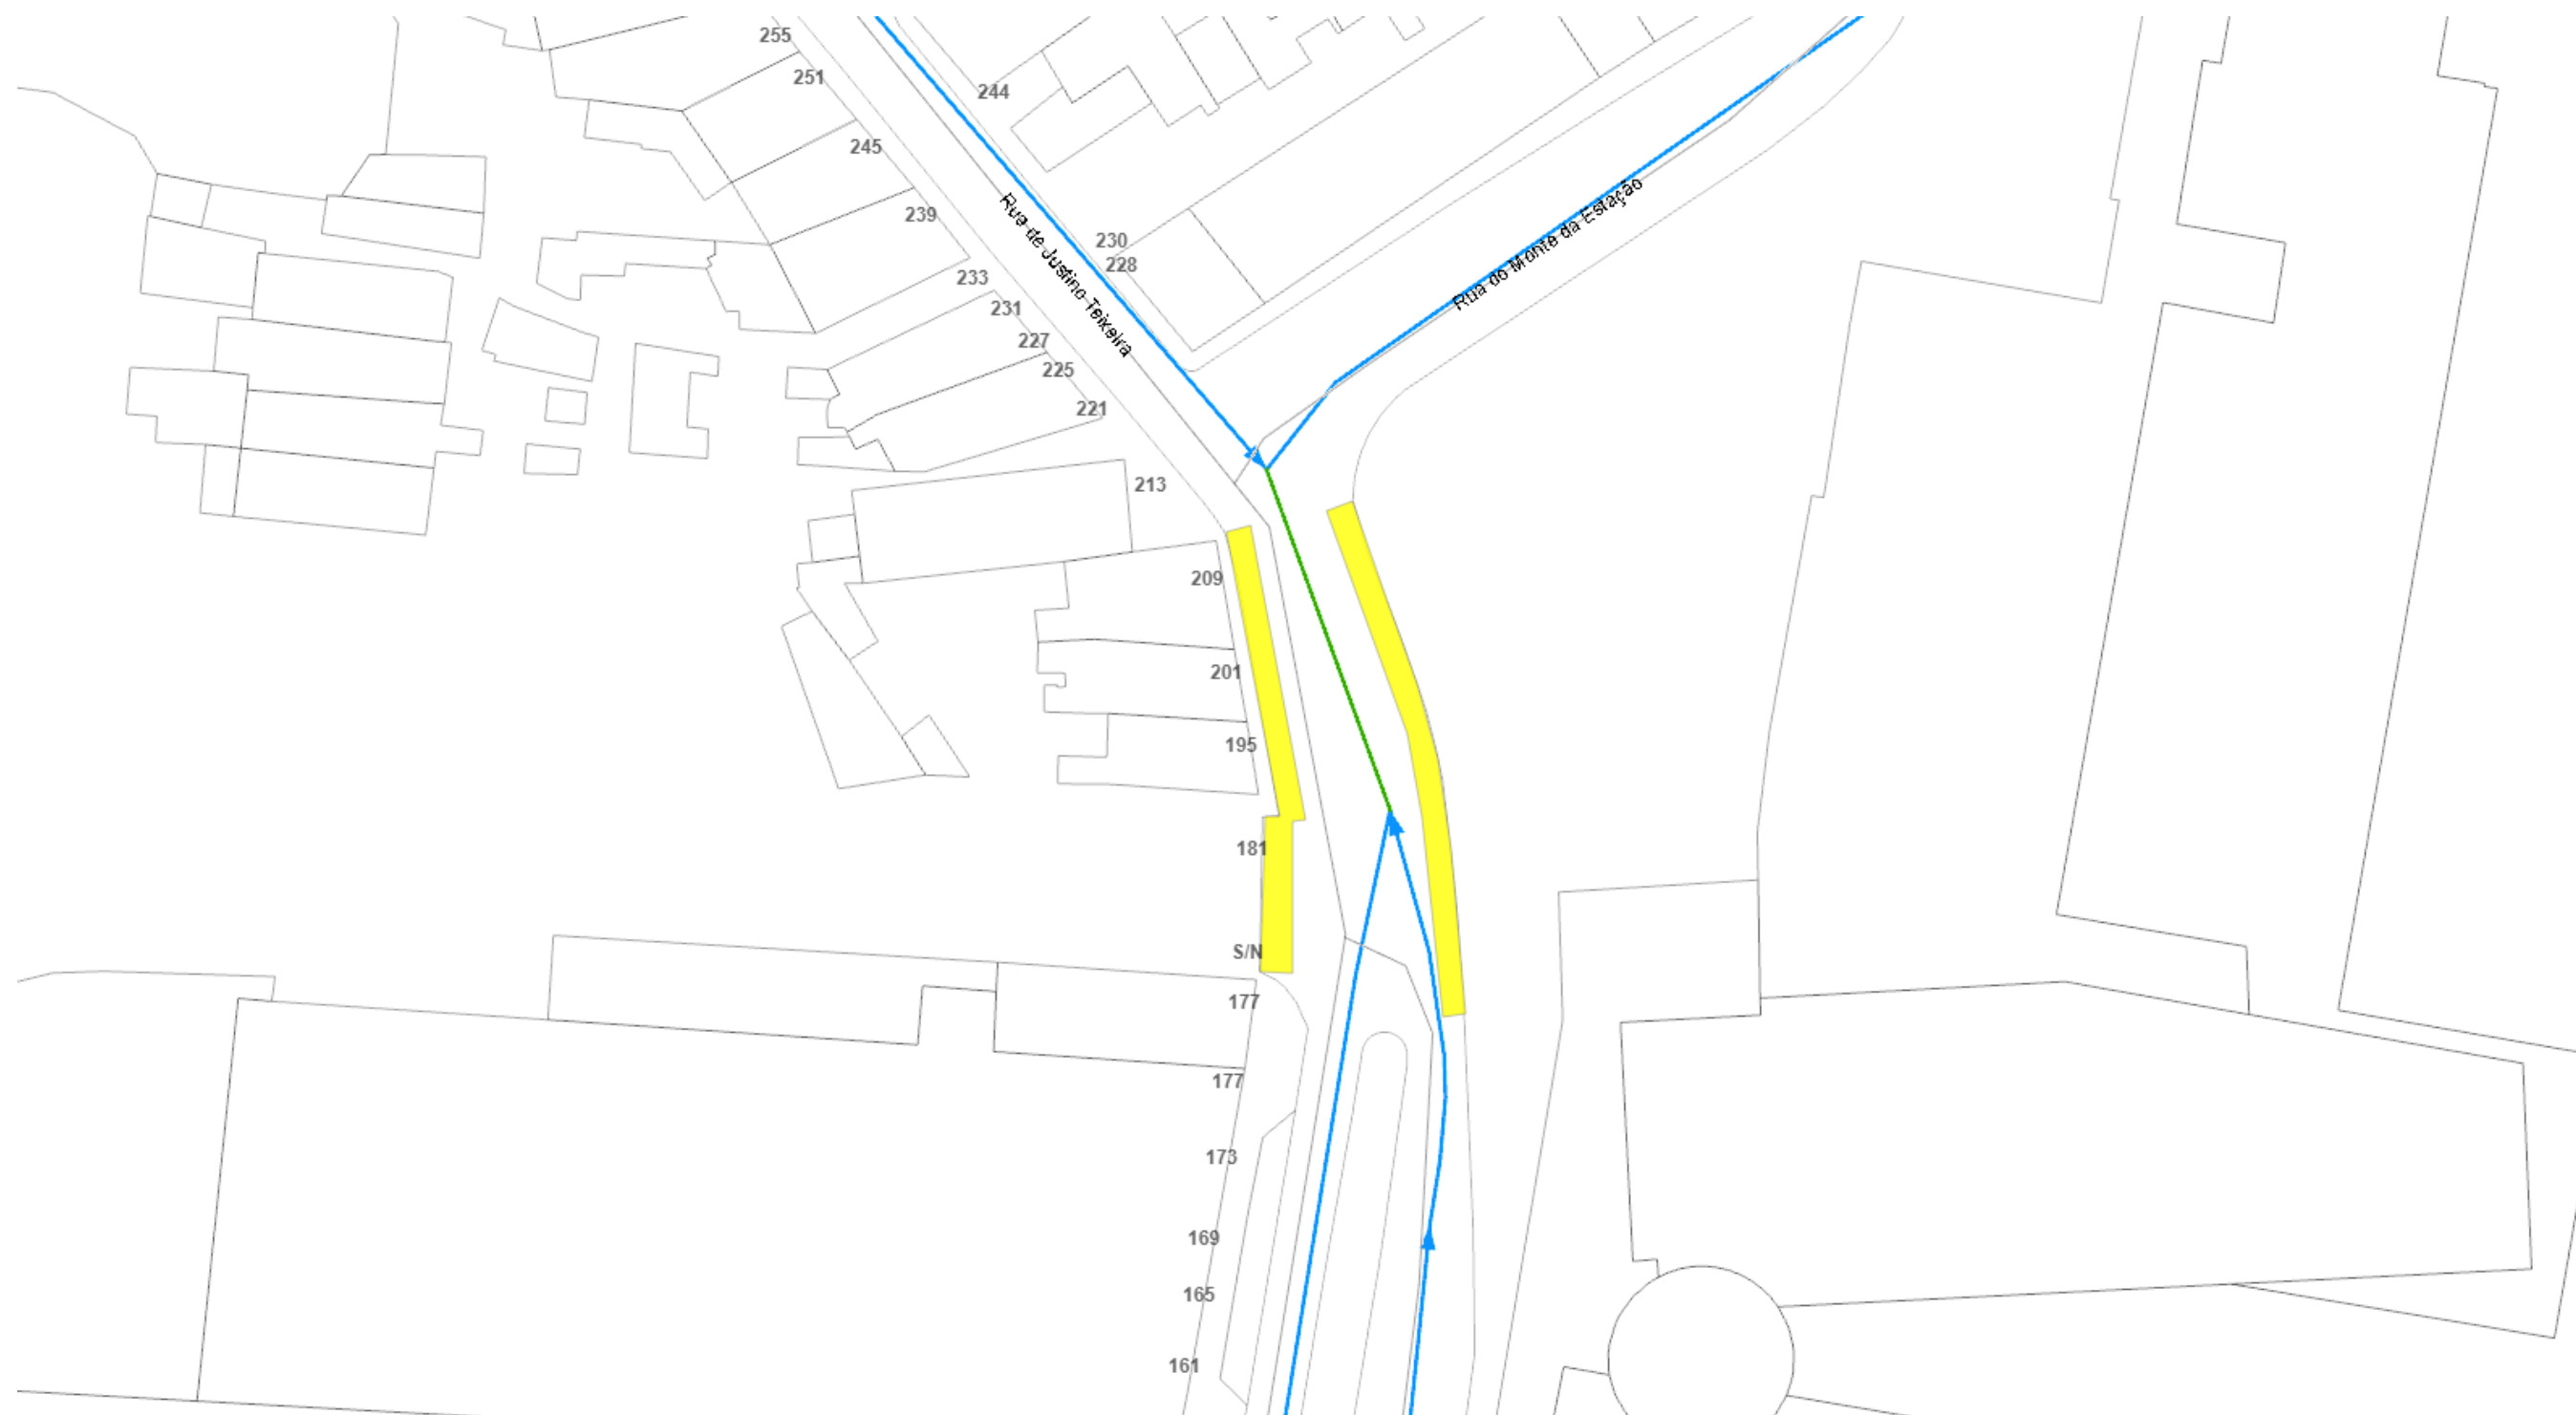

Planta de condicionantes/Desvio de trânsito






NUD: 149744/2026

Escala: 1:400

Link: <https://transito.cm-porto.pt?n=MTQ5NzQ0LzlwMjY=>

Dep. Municipal da Mobilidade - DM Gestão da Mobilidade

Legenda:

-  Alteração de sentidos
-  Corte temporário
-  Corte total
-  Estacionamento
-  Estreitamento
-  Desativação de semáforos

