

Processo: NUP/82311/2025/CMP

Ofício: **NUD/679602/2025/CMP**
Data: **14/10/2025**

Às entidades

Águas e Energia do Porto, E.M
ANTRAL
ANTROP
Autoridade Nacional de Segurança Rodoviária
Batalhão de Sapadores Bombeiros do Porto
Bombeiros Voluntários do Porto
Bombeiros Voluntários Portuenses
Domus Social, E.M
INEM
Junta de Freguesia de Ramalde
Polícia de Segurança Pública
Polícia Municipal
Sociedade de Transportes Coletivos do Porto
União de Freguesias do Centro Histórico do Porto
União das Freguesias de Lordelo do Ouro e Massarelos
Departamento Municipal de Comunicação e Promoção
Departamento Municipal de Fiscalização
Divisão Municipal de Sinalização de Trânsito

Assunto: Comunicação de condicionamento de trânsito e estacionamento

Vimos pelo presente comunicar que por motivo de realização de obras públicas, no âmbito da Requalificação da Rua João de Deus / Rua Belos Ares irá ser realizado um condicionamento de trânsito e estacionamento nos seguintes arruamentos e de acordo com o seguinte faseamento:

Fase A

De 20 de outubro de 2025 a 23 de novembro de 2025

Afetar o estacionamento a veículos autorizados – Obras:

- Em ambos os lados da Rua João de Deus, no troco compreendido entre a Av. da Boavista e a Rua Pedro Hispano

De 20 de outubro a 12 de dezembro de 2025.

Efetuar um condicionamento de trânsito com estreitamento de via:

- Rua João de Deus, no troco compreendido entre a Av. da Boavista e a Rua Pedro Hispano.

Fase B

Do dia 24 de novembro de 2025 ao dia 28 de novembro de 2025.

Proibir o trânsito, exceto cargas e descargas e acesso garagens:

- Rua João de Deus, no troco compreendido entre a Av. da Boavista e a Rua Pedro Hispano

Fase C

Do dia 28 de novembro de 2025 ao dia 12 de dezembro 2025.

Efetuar um condicionamento de trânsito com estreitamento de via:

- Rua João de Deus, no troço compreendido entre a Av. da Boavista e a Rua Pedro Hispano.

Fase D

Do dia 15 de dezembro de 2025 a 17 de fevereiro de 2026

Proibir o trânsito, exceto cargas e descargas e acesso garagens:

- Rua de Belos Ares.

Afetar o estacionamento a veículos autorizados – Obras:

- Em ambos os lados da Rua Belos Ares.

Estabelecimento sentido único

- Rua João de Deus, no troço compreendido entre a Rua de Belos Ares e a Rua Pedro Hispano, (Sentido sul / norte).

Deverão ser cumpridas as condicionantes estabelecidas na informação e planta em anexo.

Para mais informações consulte a Plataforma de Trânsito através do link

<https://transito.cm-porto.pt?n=NjUxODE1LzlwMjU=>

<https://transito.cm-porto.pt?n=NjUxODE1LzlwMjUgRmFzZSBC>

<https://transito.cm-porto.pt?n=NjUxODE1LzlwMjUgRmFzZSBE>

Anexos:

Informação e planta

Com os melhores cumprimentos

Isabel Gomes
Pel'O Gestor do Processo



Planta de condicionantes/Desvio de trânsito

NUD: 651815/2025 Fase D

Escala: 1:2575

Link: <https://transito.cm-porto.pt?n=NjUxODE1LzlwMjUgRmFzZSBE>



Dep. Municipal da Mobilidade - DM Gestão da Mobilidade

Legenda:

-  Alteração de sentidos
-  Corte temporário
-  Corte total
-  Estacionamento
-  Estreitamento
-  Desativação de semáforos



Porto.

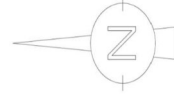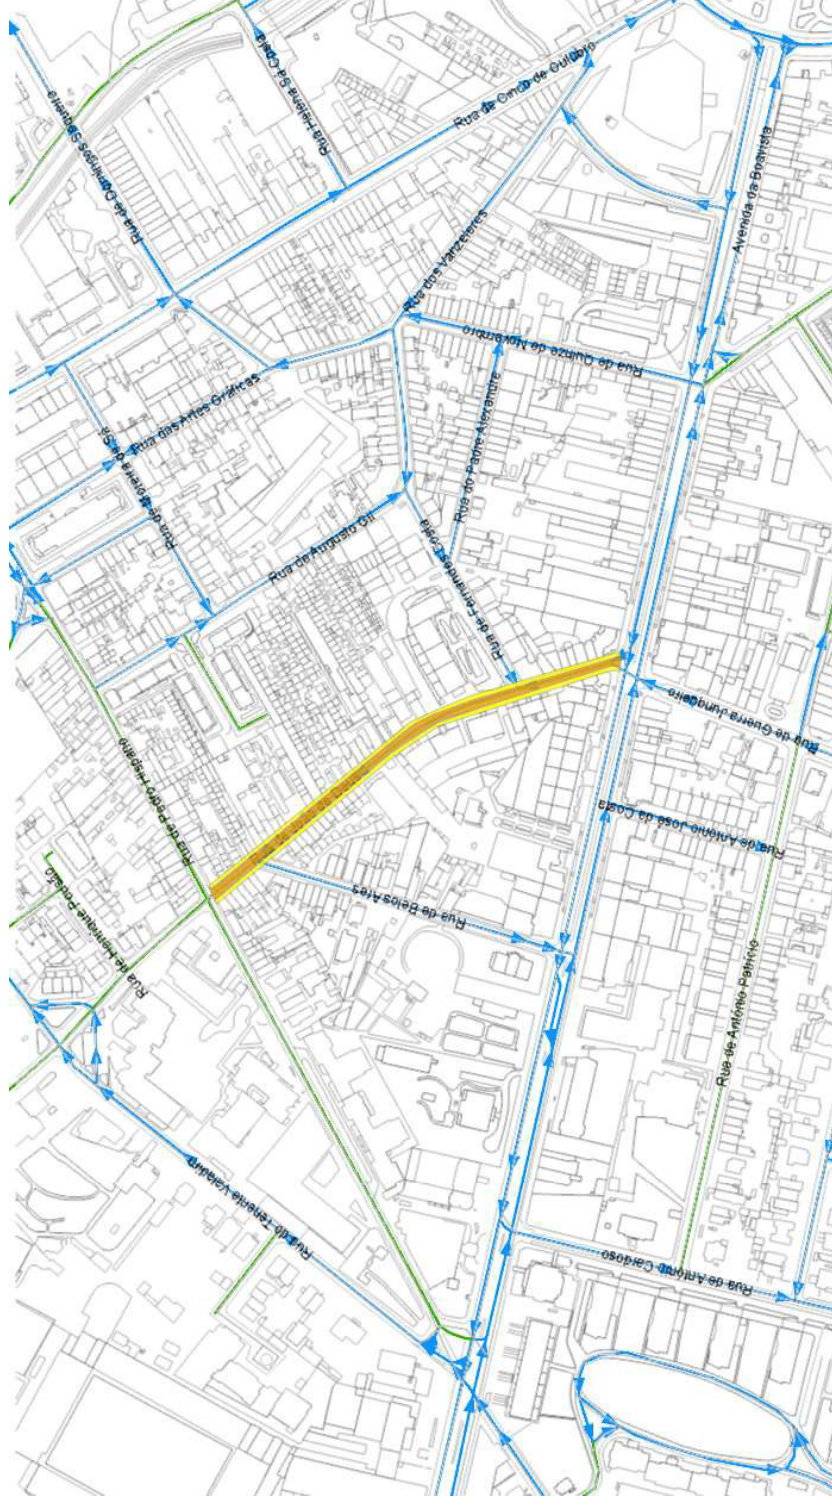

Porto.

Planta de condicionantes/Desvio de trânsito

NUD: 651815/2025

Escala: 1:3263

Link: <https://transito.cm-porto.pt?n=NjUxODE1LzlwMjU=>

Legenda:



Alteração de sentidos



Corte temporário



Corte total



Estacionamento



Estreitamento



Desativação de semáforos

Dep. Municipal da Mobilidade - DM Gestão da Mobilidade