

Processo: NUP/74761/2025/CMP

Ofício: NUD/672586/2025/CMP
Data: 13/10/2025

Às entidades

Águas e Energia do Porto, E.M
ANTRAL
ANTROP
Autoridade Nacional de Segurança Rodoviária
Batalhão de Sapadores Bombeiros do Porto
Bombeiros Voluntários do Porto
Bombeiros Voluntários Portuenses
Domus Social, E.M
INEM
Junta de Freguesia de Campanhã
Polícia de Segurança Pública
Polícia Municipal
Sociedade de Transportes Coletivos do Porto
Departamento Municipal de Comunicação e Promoção
Departamento Municipal de Fiscalização
Divisão Municipal de Sinalização de Trânsito

Assunto: Comunicação de condicionamento de trânsito e estacionamento

Vimos pelo presente comunicar que por motivo de obras públicas, infraestruturas hidráulicas, requalificação de passeios e vias, no âmbito da Empreitada "*Rua de Justino Teixeira e Rua do Monte da Estação | Beneficiação dos Pavimentos e dos Percursos Pedonais - Fase II*", irá ser efetuado condicionamento de trânsito e estacionamento, do dia 20 de outubro de 2025 ao dia 8 de novembro de 2026, das 08H00 às 17H00, nos seguintes arruamentos:

Efetuar um condicionamento de trânsito com estreitamento de via

— Rua de Justino Teixeira, no lado oposto ao troço compreendido entre o n.º. 177 e o n.º. 213.

Proibir o trânsito, exceto cargas e descargas e acesso garagens

— Rua do Monte da Estação, no troço compreendido entre a Rua de Justino Teixeira e a Rua de Godim;
— Travessa Nova da Estação;
— Travessa do Monte da Estação;
— Rua Particular dos Ferroviários.

Proibir a paragem e o estacionamento

— Ambos os lados da Rua do Monte da Estação, no troço compreendido entre a Rua de Justino Teixeira e a Rua de Godim.

A realização do condicionamento de trânsito/estacionamento ficará condicionada ao acompanhamento, nos três primeiros dias, por elementos da Divisão de Trânsito da PSP ou da Polícia Municipal.

Deverão ser cumpridas as condicionantes estabelecidas na informação e planta em anexo.

Para mais informações consulte a Plataforma de Trânsito através do link <https://transito.cm-porto.pt/?n=NjA1MDc3LzlwMjU=>

Anexos:


Informação e planta

Com os melhores cumprimentos

Assinado digitalmente por MARIA
DE FÁTIMA DE SOUSA
FERNANDES QUINTAS
Data: 2025.10.13 12:50:36 +01:00
Local: Câmara Municipal do Porto


Pel'O Gestor do Processo

Planta de condicionantes | Desvio de Trânsito

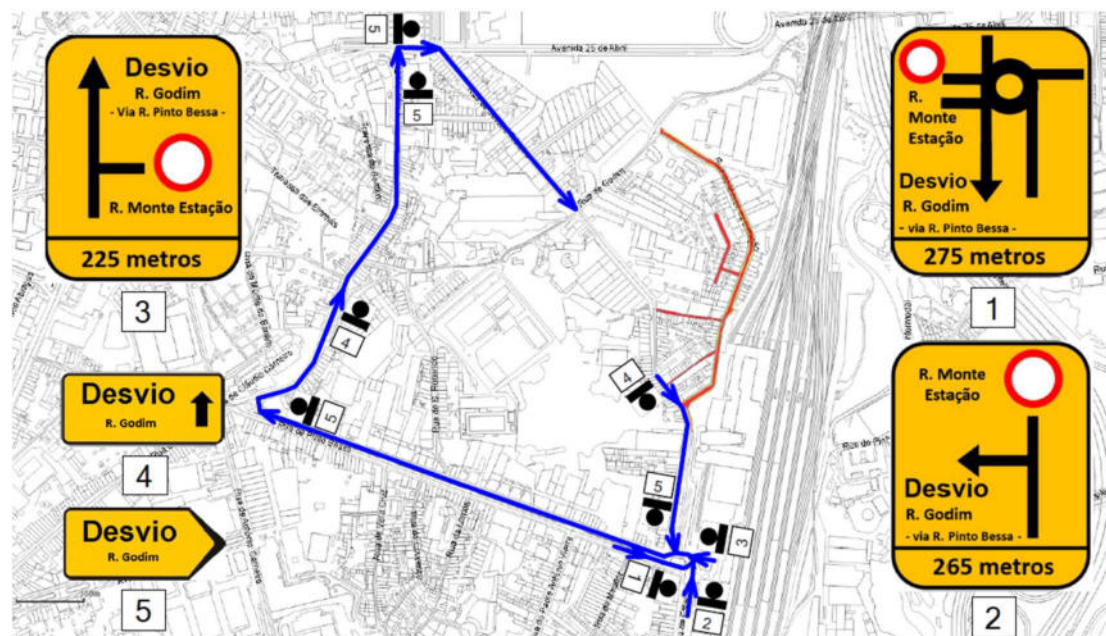

Legenda

- Condicionamento de trânsito com corte total de via
- Condicionamento de trânsito com estreitamento de via
- Desvio de trânsito
- Alteração de sentidos
- Condicionamento de estacionamento

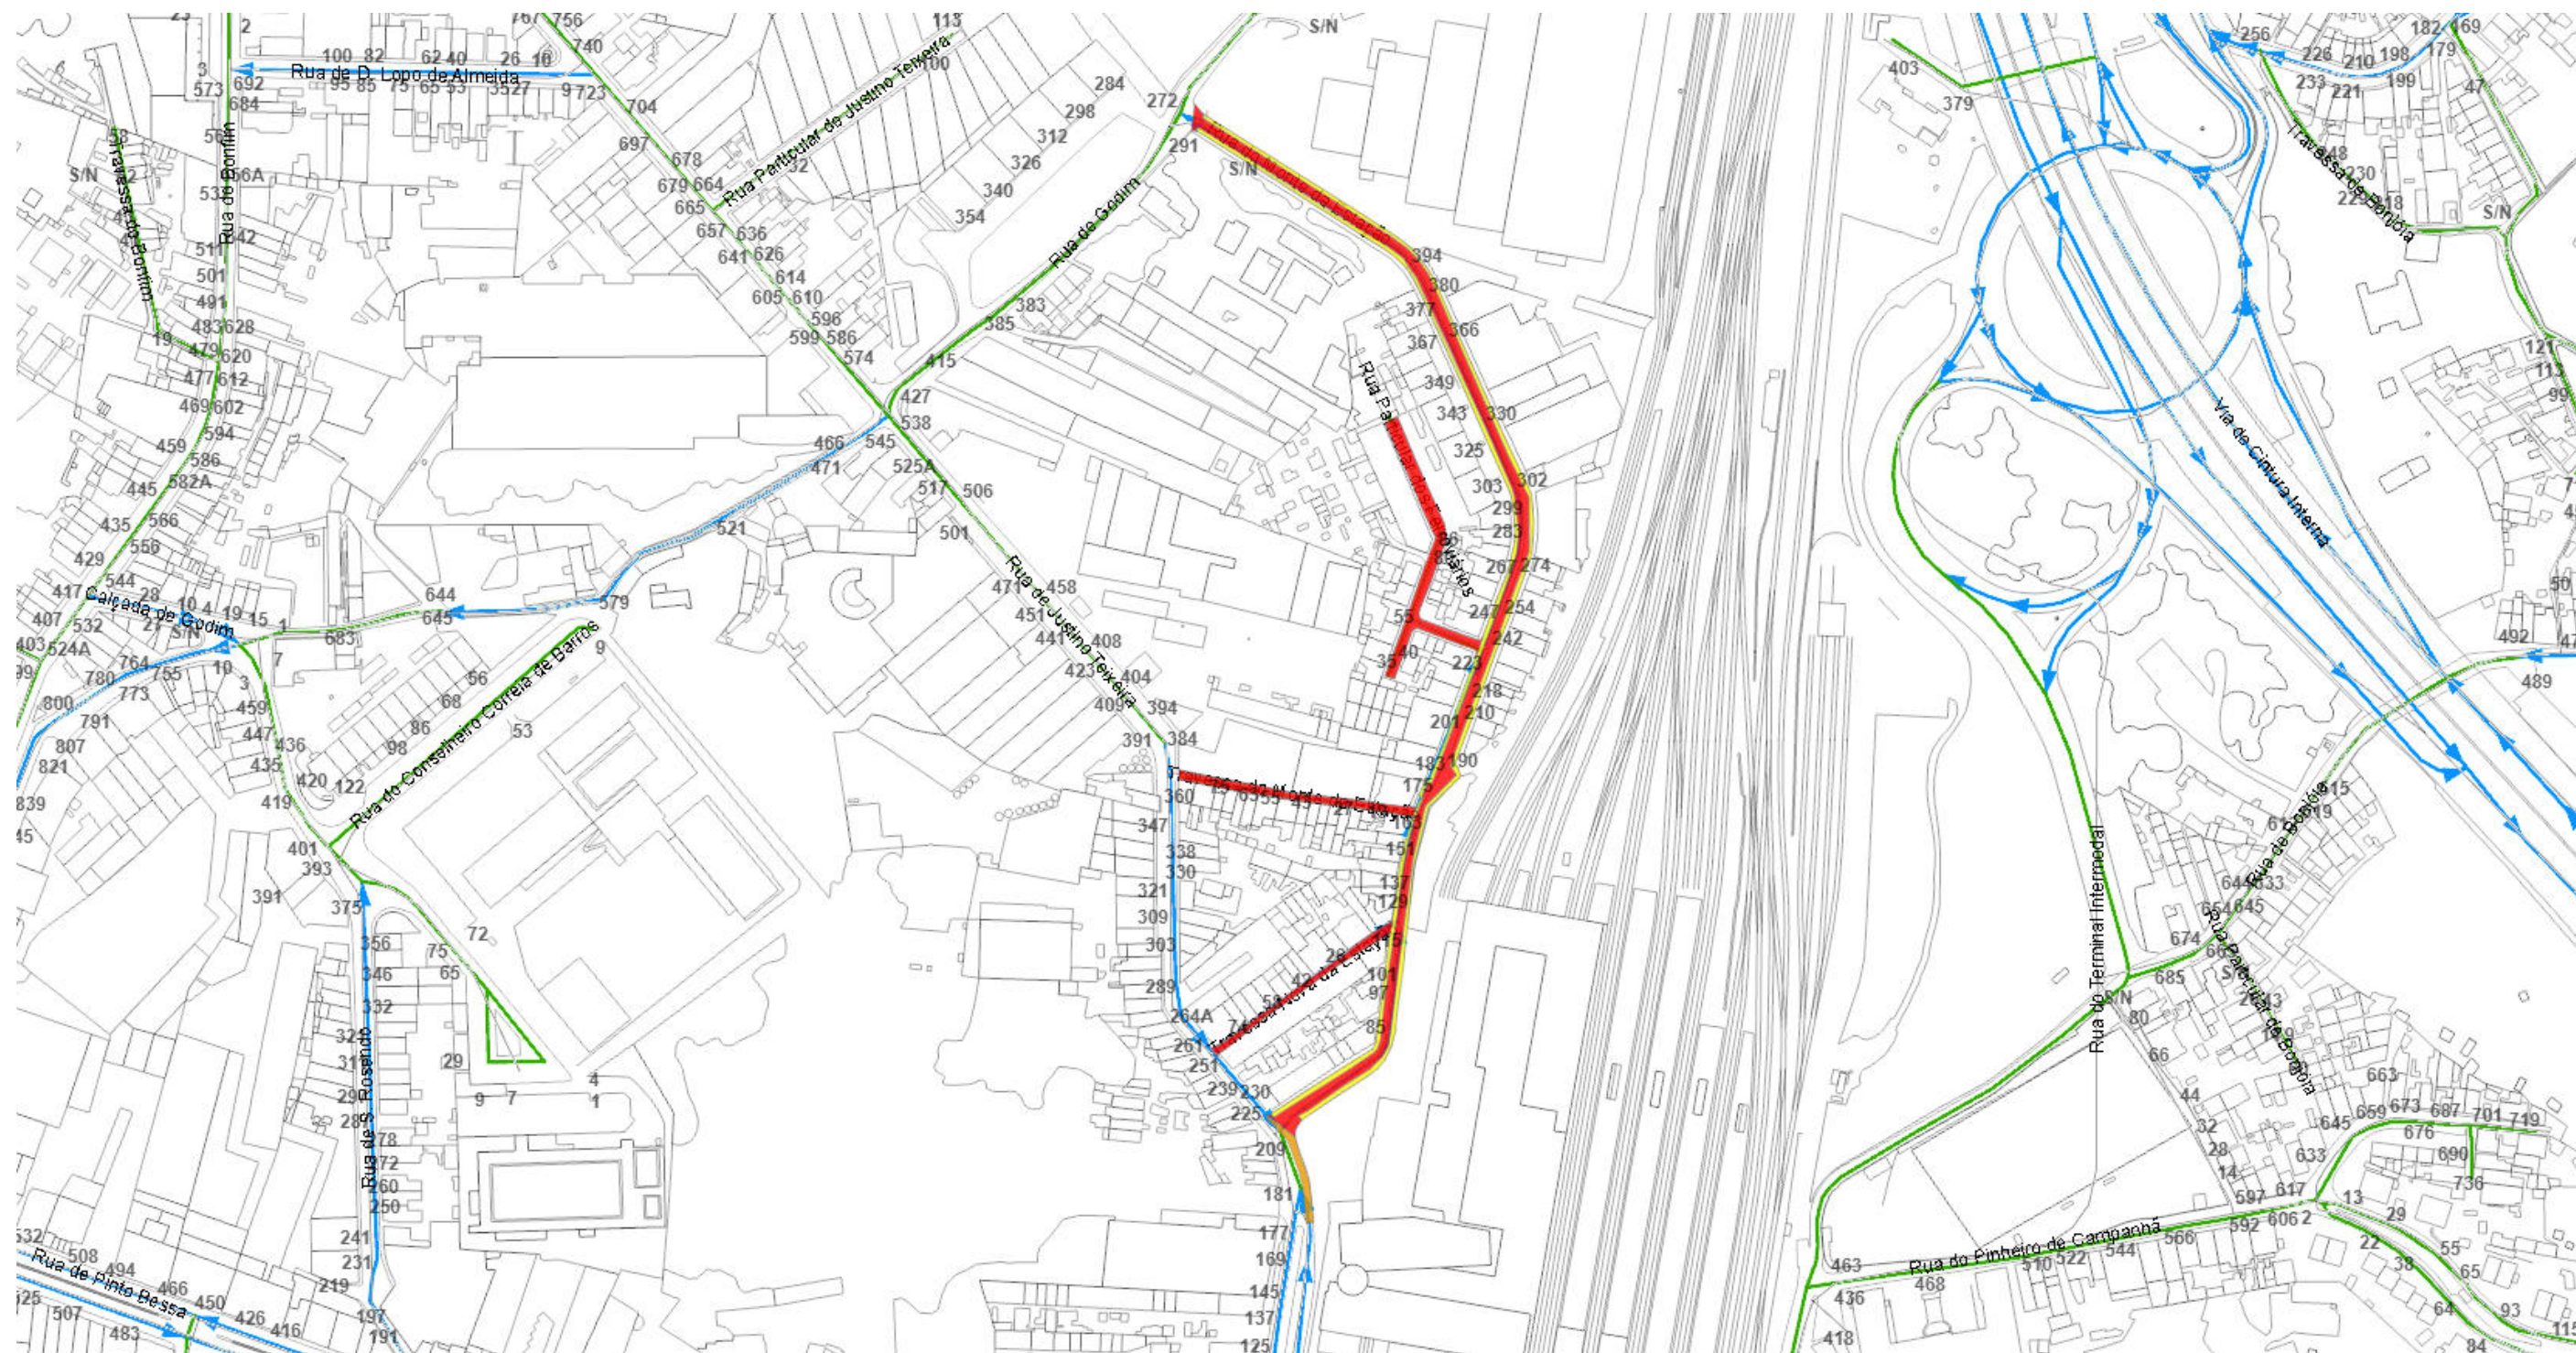

Planta de condicionantes/Desvio de trânsito







NUD: 605077/2025

Escala: 1:2300

Link: <https://transito.cm-porto.pt?n=NjA1MDc3LzlwMjU=>

Dep. Municipal da Mobilidade - DM Gestão da Mobilidade

Legenda:

-  Alteração de sentidos
-  Corte temporário
-  Corte total
-  Estacionamento
-  Estreitamento
-  Desativação de semáforos



Porto.