

Processo: NUP/100054/2025/CMP

Ofício: NUD/39040/2026/CMP

Data: 19/01/2026

Às entidades

Águas e Energia do Porto, E.M

ANTRAL

ANTROP

Autoridade Nacional de Segurança Rodoviária

Batalhão de Sapadores Bombeiros do Porto

Bombeiros Voluntários do Porto

Bombeiros Voluntários Portuenses

Domus Social, E.M

INEM

Polícia de Segurança Pública

Polícia Municipal

Sociedade de Transportes Coletivos do Porto

União das Freguesias de Lordelo do Ouro e Massarelos

Departamento Municipal de Comunicação e Promoção

Departamento Municipal de Fiscalização

Divisão Municipal de Sinalização de Trânsito

Assunto: Comunicação de condicionamento de trânsito e estacionamento

Vimos pelo presente comunicar que por motivo de obras públicas no âmbito da Empreitada – “Rua da Argentina e Travessa da Fonte Arcada” irá ser realizado um condicionamento de trânsito e estacionamento, do dia 22 de janeiro de 2026 ao dia 21 de maio de 2026 no seguinte arruamento:

Afetar o estacionamento à ocupação da via publica com estaleiro:

- Rua da Argentina, junto aos nºs 37 / 53, numa extensão aproximadamente de 22,50 metros;

Pelo mesmo motivo e período, será necessário efetuar um condicionamento de trânsito com estreitamento de via no arruamento acima referido.

Mais se informa que as datas indicadas na informação técnica para a realização do condicionamento foram alteradas, mas todos os demais pressupostos se mantêm.

Para mais informações consulte a Plataforma de Trânsito através do link

<https://transito.cm-porto.pt?n=ODA3ODY1LzlwMjU=>


Anexos:

Informação e planta

Com os melhores cumprimentos

Isabel Gomes

Pel'O Gestor do Processo

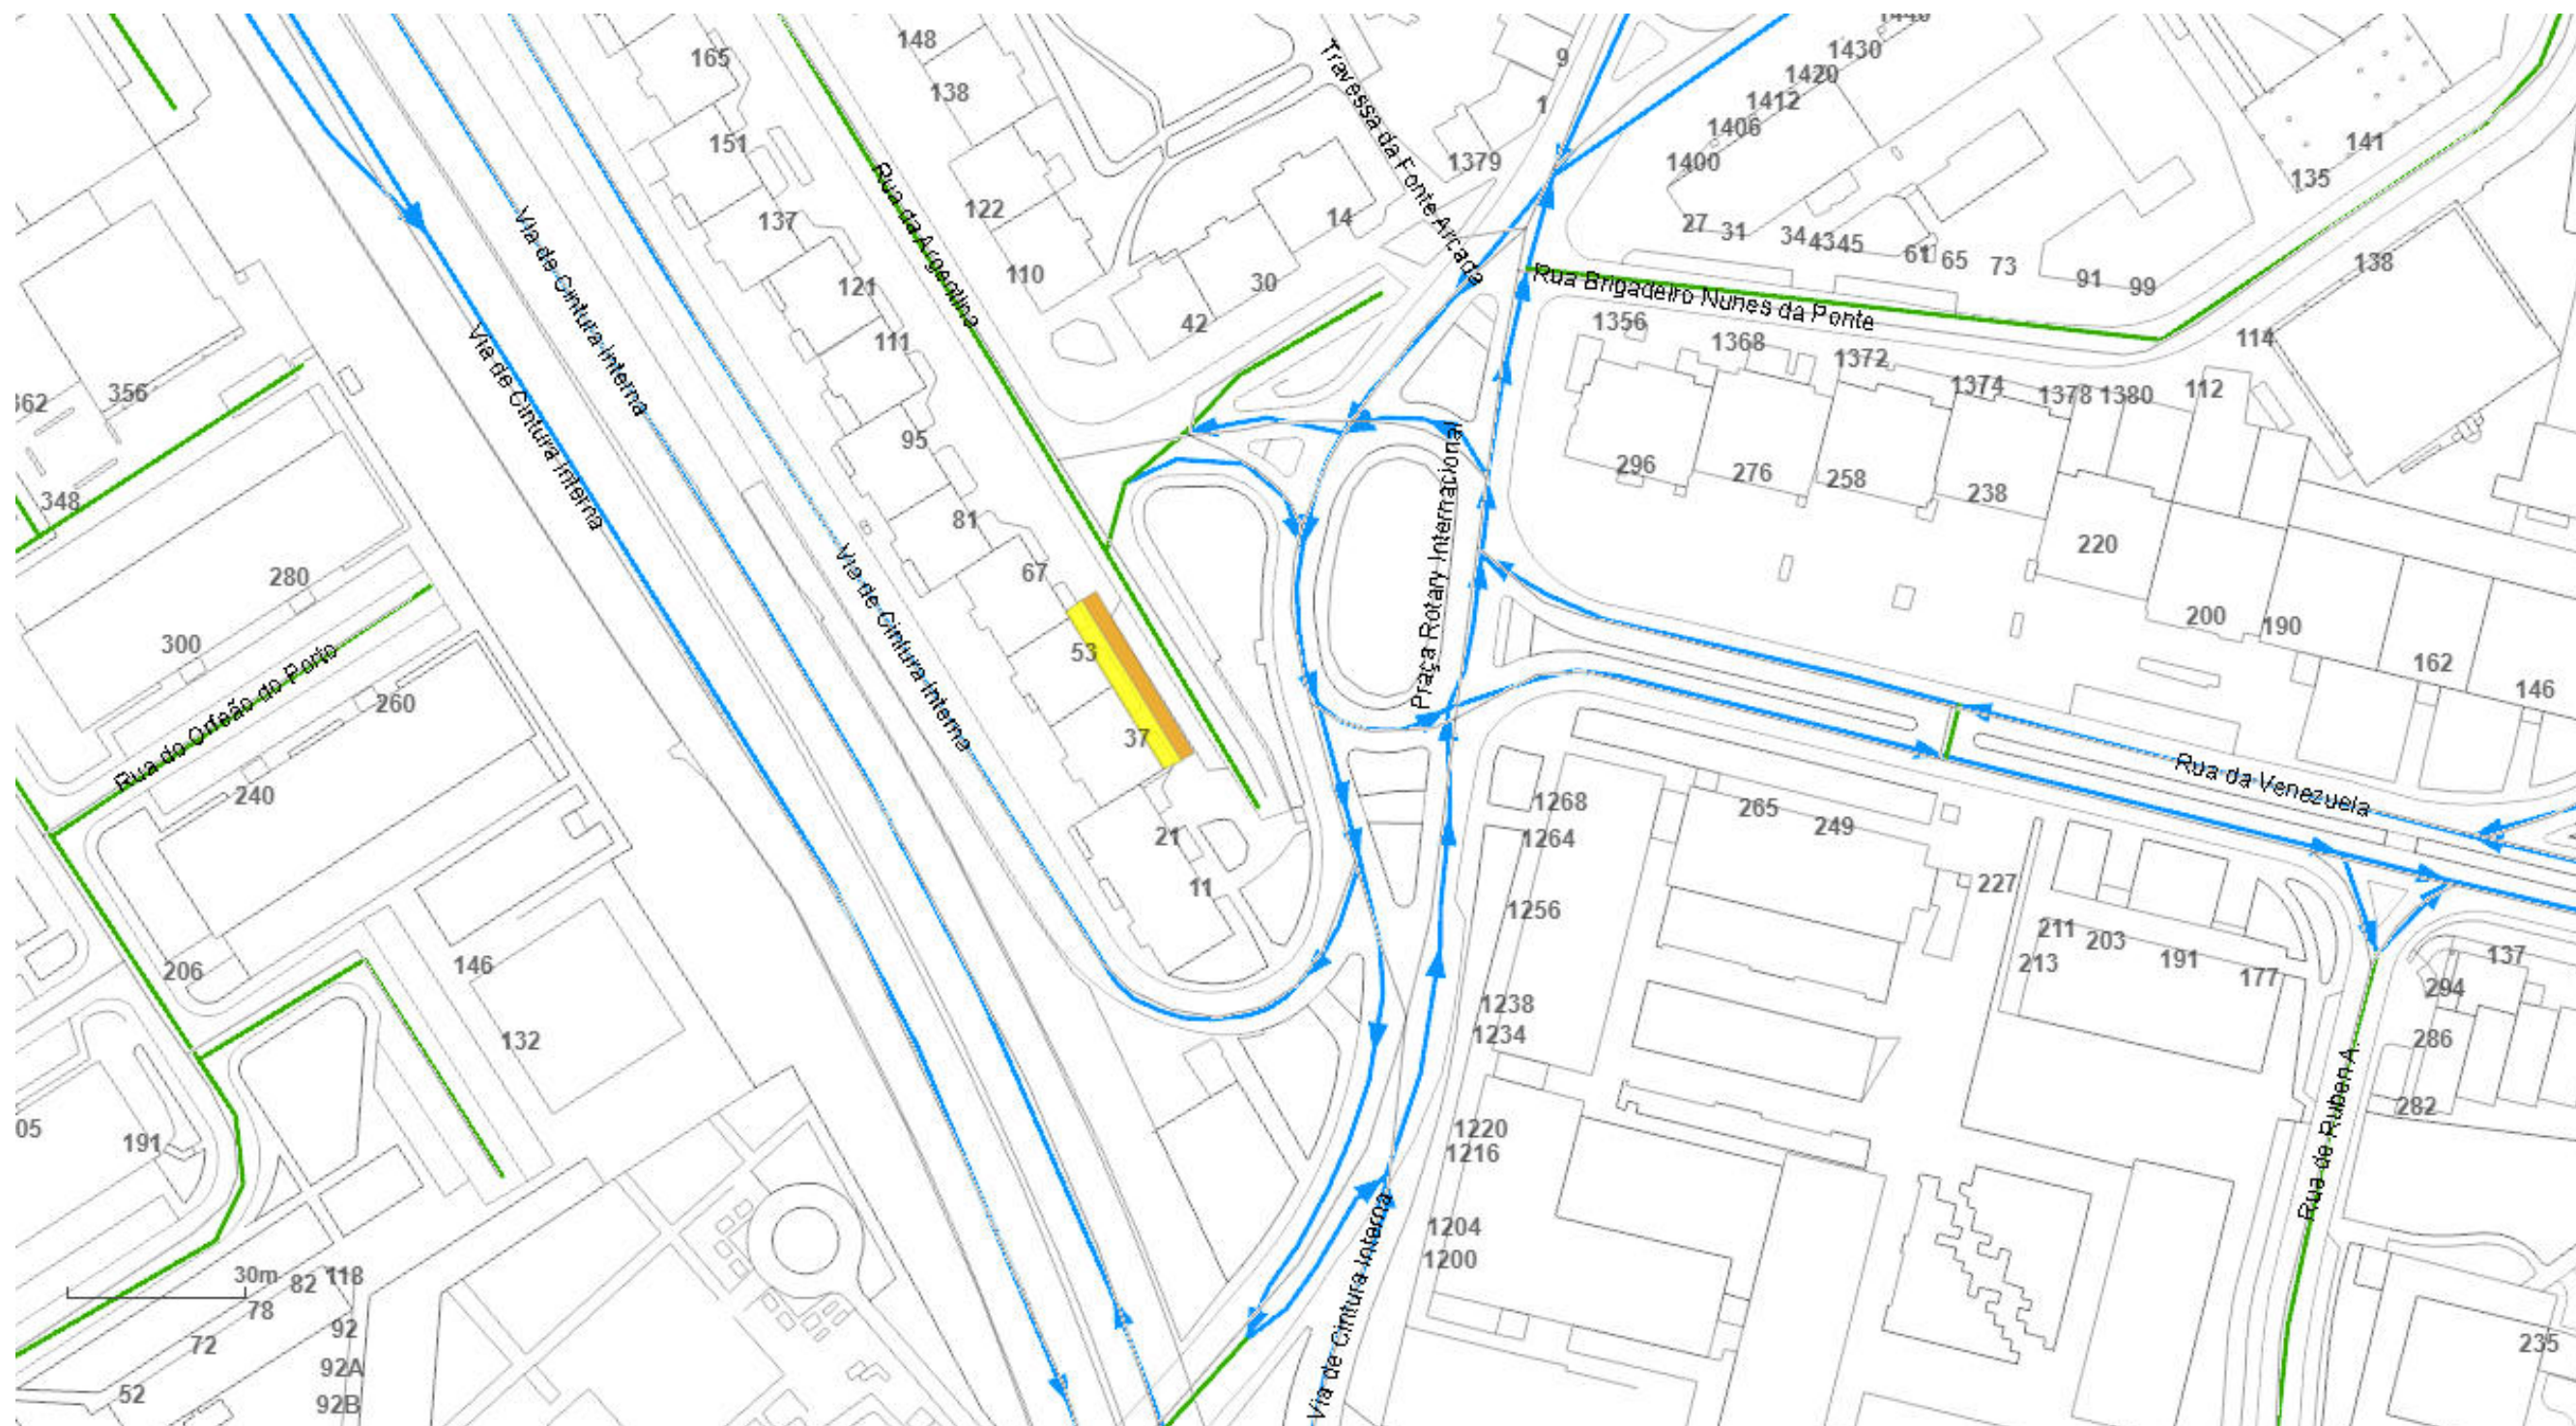

Planta de condicionantes/Desvio de trânsito

NUD: 807865/2025

Escala: 1:1275

Link: <https://transito.cm-porto.pt?n=ODA3ODY1LzlwMjU=>

Dep. Municipal da Mobilidade - DM Gestão da Mobilidade

Legenda:

-  Alteração de sentidos
-  Corte temporário
-  Corte total
-  Estacionamento
-  Estreitamento
-  Desativação de semáforos



Porto.