

**Processo: NUP/46412/2026/CMP**

Ofício: **NUD/391998/2026/CMP**  
Data: **03/06/2026**

**Às entidades**

Águas e Energia do Porto, E.M  
ANTRAL  
ANTROP  
Autoridade Nacional de Segurança Rodoviária  
Batalhão de Sapadores Bombeiros do Porto  
Bombeiros Voluntários do Porto  
Bombeiros Voluntários Portuenses  
Domus Social, E.M  
INEM  
Junta de Freguesia do Bonfim  
Polícia de Segurança Pública  
Polícia Municipal  
Sociedade de Transportes Coletivos do Porto  
Departamento Municipal de Comunicação e Promoção  
Departamento Municipal de Fiscalização  
Divisão Municipal de Sinalização de Trânsito

**Assunto:** Comunicação de condicionamento de trânsito e estacionamento

Vimos pelo presente comunicar que por motivo de obras públicas, execução de infraestruturas e pavimentação, irá ser realizado um condicionamento de trânsito e estacionamento, do dia 22 de junho ao dia 20 de outubro de 2026, no seguinte arruamento:

Proibir o trânsito, exceto cargas e descargas e acesso garagens:

- Rua da Póvoa, no troço compreendido entre a Rua Carlos Passos e cud-de-sac;

Proibir a paragem e o estacionamento:

- Rua da Póvoa, no troço compreendido entre a Rua Carlos Passos e cud-de-sac.


Deverão ser cumpridas as condicionantes estabelecidas na informação e planta em anexo.

Para mais informações consulte a Plataforma de Trânsito através do link


<https://transito.cm-porto.pt?n=MzUzNjZlZlwmjY=>

Anexos:  
Informação e planta

Com os melhores cumprimentos

 

Pel'O Gestor do Processo

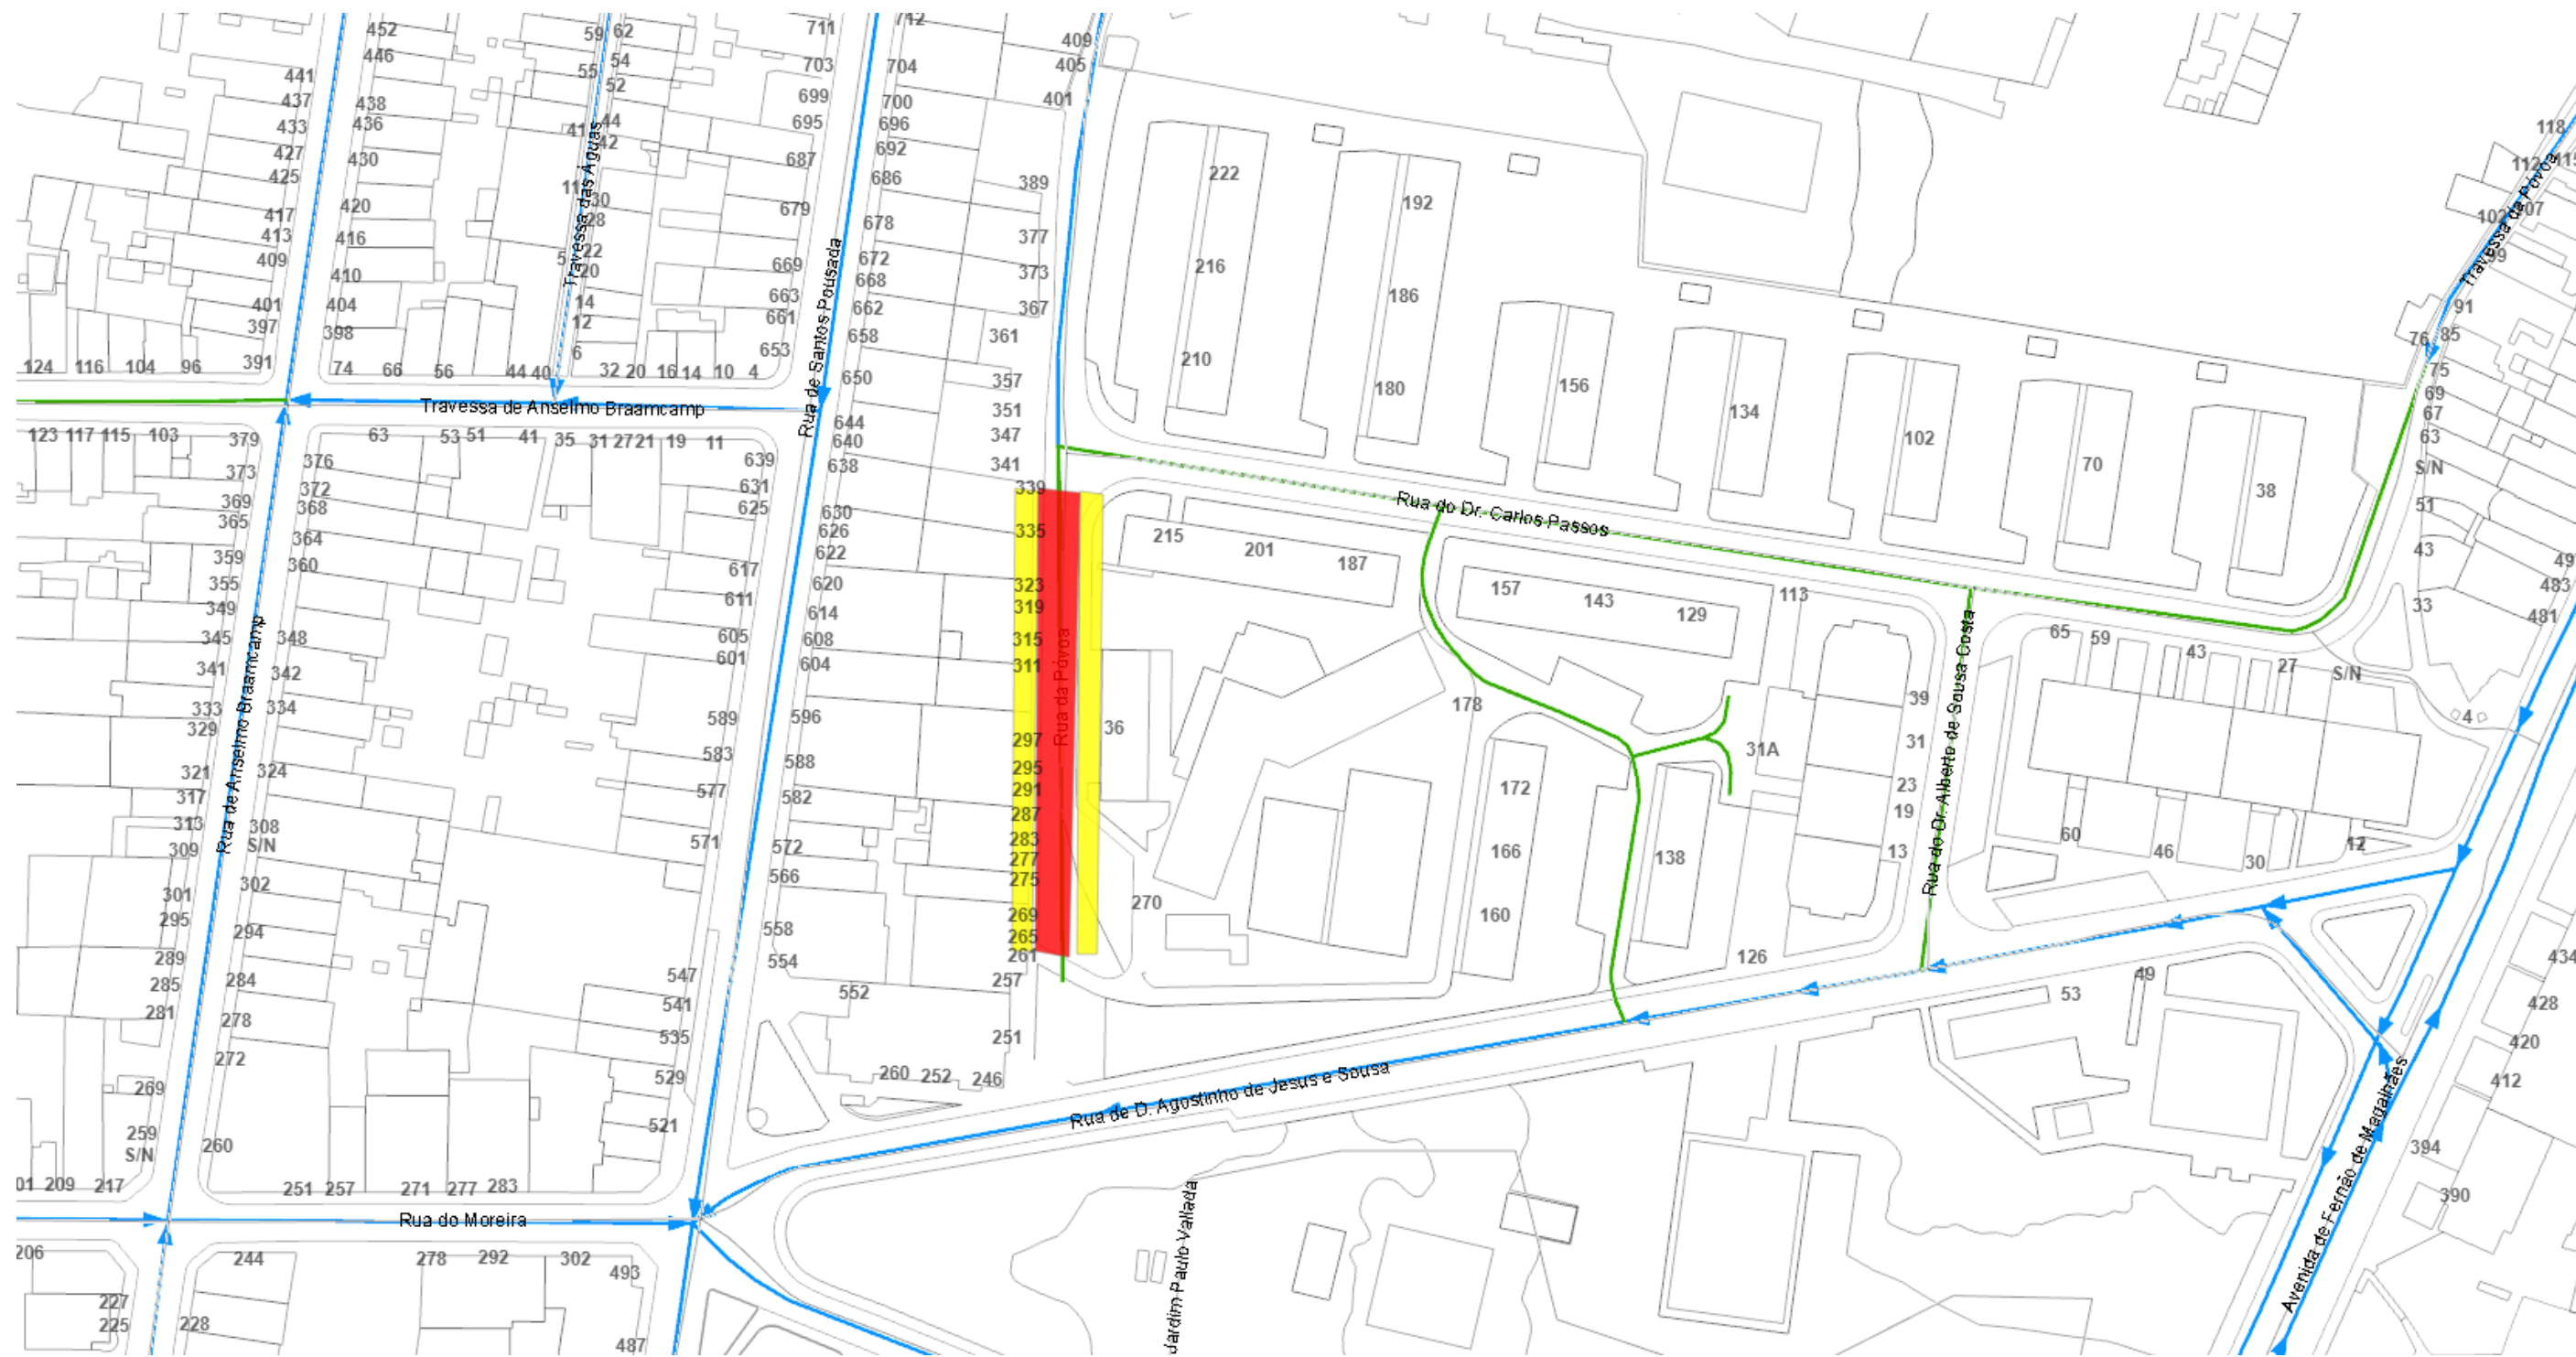

Planta de condicionantes/Desvio de trânsito






NUD: 353623/2026

Escala: 1:1000

Link: <https://transito.cm-porto.pt?n=MzUzNjIzLzIwMjY=>

Dep. Municipal da Mobilidade - DM Gestão da Mobilidade

Legenda:

-  Alteração de sentidos
-  Corte temporário
-  Corte total
-  Estacionamento
-  Estreitamento
-  Desativação de semáforos



**Porto.**