

Processo: NUP/36019/2026/CMP

Ofício: **NUD/344331/2026/CMP**
Data: **18/05/2026**

Às entidades

Águas e Energia do Porto, E.M
ANTRAL
ANTROP
Autoridade Nacional de Segurança Rodoviária
Batalhão de Sapadores Bombeiros do Porto
Bombeiros Voluntários do Porto
Bombeiros Voluntários Portuenses
Domus Social, E.M
INEM
Junta de Freguesia do Bonfim
Polícia de Segurança Pública
Polícia Municipal
Sociedade de Transportes Coletivos do Porto
União de Freguesias do Centro Histórico do Porto
Departamento Municipal de Comunicação e Promoção
Departamento Municipal de Fiscalização
Divisão Municipal de Sinalização de Trânsito

Assunto: Comunicação de condicionamento de estacionamento

Vimos pelo presente comunicar que por motivo de ocupação da via pública com tapume irá ser proibida a paragem e o estacionamento na Avenida Rodrigues de Freitas, lado norte, no troço compreendido entre a Rua de D. João IV e a Rua do Visconde de Bóveda e no troço compreendido entre o nº 204 e o nº 200, do dia 22 de maio de 2026 ao dia 21 de maio de 2029.

Mais se informa que as datas indicadas na informação técnica para a realização do condicionamento foram alteradas, mas todos os demais pressupostos se mantêm.

Deverão ser cumpridas as condicionantes estabelecidas na informação e planta em anexo.

Para mais informações consulte a Plataforma de Trânsito através do link


<https://transito.cm-porto.pt?n=Mjc3MDcwLzlwMjY=>

Anexos:
Informação e planta

Com os melhores cumprimentos



Pel'O Gestor do Processo

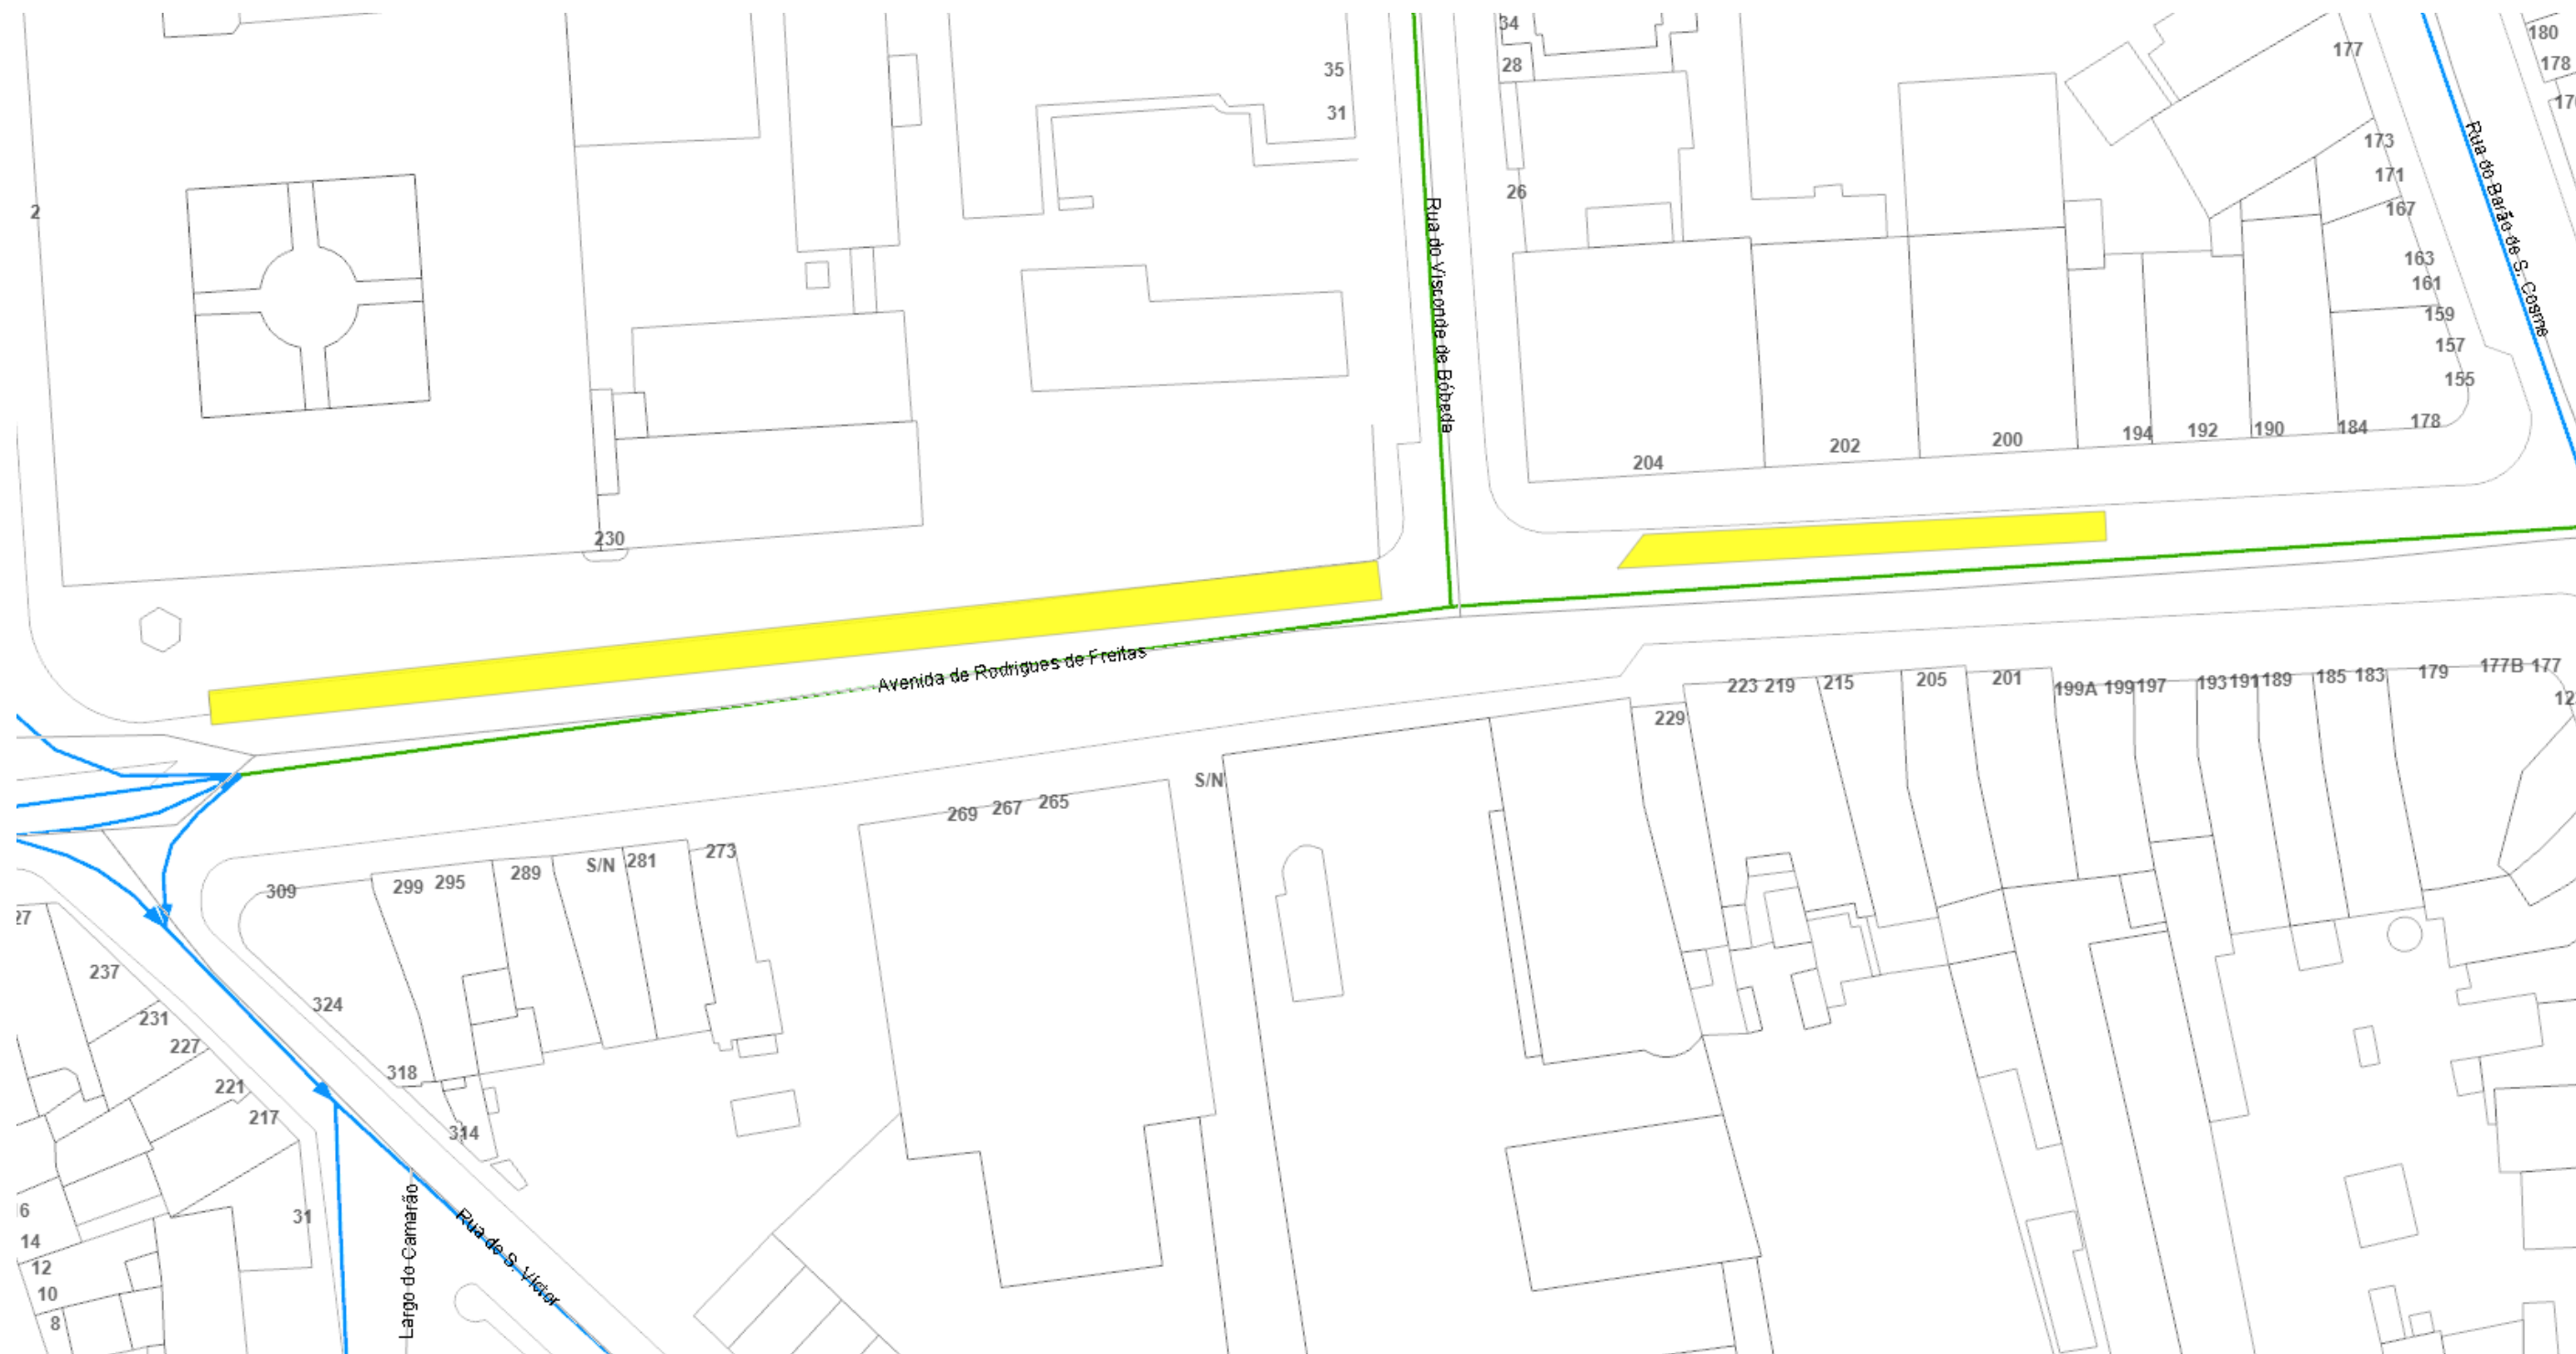

Planta de condicionantes/Desvio de trânsito




NUD: 277070/2026

Escala: 1:500

Link: <https://transito.cm-porto.pt?n=Mjc3MDcwLzlwMjY=>

Dep. Municipal da Mobilidade - DM Gestão da Mobilidade

Legenda:

-  Alteração de sentidos
-  Corte temporário
-  Corte total
-  Estacionamento
-  Estreitamento
-  Desativação de semáforos





legenda

- Coluna de Semáforo
- Báculo Semafórico
- Semáforo Mod. 11/200 S
- Semáforo Mod. 11/200 F
- Semáforo Mod. 12/200 PPC
- Semáforo Mod. 12/200 PPC com contador simples
- Semáforo Mod. 12/200 PPC com contador duplo
- Caixa pulsador
- Avisador Sonoro
- Semáforo Mod. 13/200 com repetidor 13/100
- Semáforo Mod. 13/200 com ecran
- Semáforo Mod. 13/200 BUS
- Semáforo Mod. 13/200 ciclista
- Semáforo Mod. 13/200 com Semáforo Mod. 11/200 F com ecran
- Espira Electromagnética
- Radar de Detecção de Presença
- Painel solar
- Caixa de visita
- Armário com controlador de tráfego

Sensor	Entrada / Saída Controlador
e1	Detector 1 / L1
e2	Detector 1 / L2
e3	Detector 1 / L3
e4	Detector 1 / L4
e5	Detector 2 / L1
e6	Detector 2 / L2
e7	Detector 2 / L3
e8	i6 (Placa CPU)
e9_lq	Detector 3 / L1
e10_lq	Detector 3 / L2
e11_lq	i7 (Placa CPU)
b1	i1 (Placa CPU)
b2	i2 (Placa CPU)
b3	i3 (Placa CPU)
b4	i4 (Placa CPU)
b5	i5 (Placa CPU)



Rua do Progresso, 158
4455 - 520 Perafita - Portugal
t.: +351 22 939 91 30
f.: +351 22 937 69 72

Azinhaga dos Lameiros, 15 - A6
Paço do Lumiar
1600 - 485 Lisboa - Portugal
t.: +351 21 314 12 56

CM PORTO

SLAT #036

Diagrama de Implantação, Grupos e Entradas

Projecto nº 23_0435.1

Negócio CLPQI/3/2016/DMC

Pág. 1

Escala s/escala

Elaborado AG 17.01.2024

Revisto TM 17.01.2024

Validado VA 17.01.2024

www.soltrafego.pt | geral@soltrafego.pt

AV. RODRIGUES DE FREITAS | RUA D. JOÃO IV