

Processo: NUP/89058/2025/CMP

Ofício: NUD/746770/2025/CMP

Data: 10/11/2025

## Às entidades

Águas e Energia do Porto, E.M

ANTRAL ANTROP

Autoridade Nacional de Segurança Rodoviária

Batalhão de Sapadores Bombeiros do Porto

Bombeiros Voluntários do Porto Bombeiros Voluntários Portuenses

Domus Social, E.M.

**INEM** 

Junta de Freguesia do Bonfim Polícia de Segurança Pública

Polícia Municipal

Sociedade de Transportes Coletivos do Porto

Departamento Municipal de Comunicação e Promoção

Departamento Municipal de Fiscalização Divisão Municipal de Sinalização de Trânsito

Assunto: Comunicação de condicionamento de estacionamento

Vimos pelo presente comunicar que por motivo de obras públicas "Requalificação da Rua da Lomba", irá ser permitido o estacionamento a veículos autorizados na Rua do Heroísmo, nº. 108 A, numa extensão aproximadamente de 12 metros, do dia 24 de novembro de 2025 ao dia 2 de julho de 2026, das 08H00 às 18H30

Deverão ser cumpridas as condicionantes estabelecidas na informação e planta em anexo.

Para mais informações consulte a Plataforma de Trânsito através do link <a href="https://transito.cm-porto.pt?n=NzIzNzM5LzIwMjU">https://transito.cm-porto.pt?n=NzIzNzM5LzIwMjU</a>=


Anexos: Informação e planta

Com os melhores cumprimentos

Assinado digitalmente por MARIA DE FÁTIMA DE SOUSA FERNANDES QUINTAS Data: 2025.11.10 15:19:08 +00:00

Pel'O Gestor do Processo

C02-11-IMP-04 Rev.02

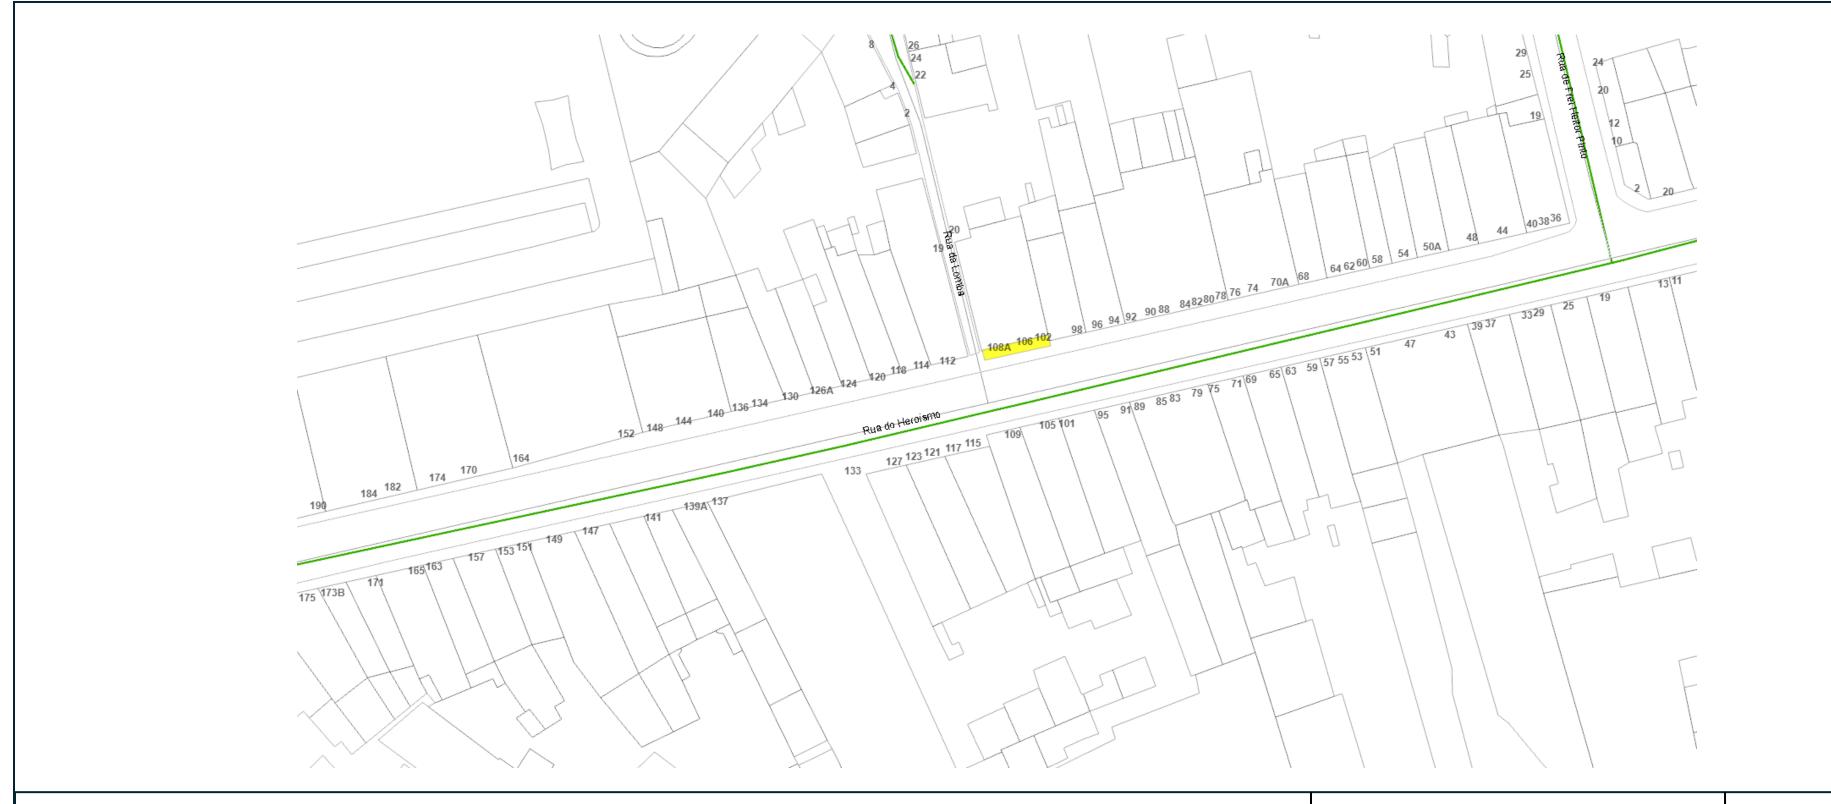

Planta de condicionantes/Desvio de trânsito

NUD: 723739/2025

Escala: 1:500

Link: https://transito.cm-porto.pt?n=NzIzNzM5LzIwMjU=

Dep. Municipal da Mobilidade - DM Gestão da Mobilidade

## Legenda:



