

Processo: NUP/86507/2026/CMP

Ofício: **NUD/708146/2026/CMP**
Data: **20/10/2026**

Às entidades

Águas e Energia do Porto, E.M
ANTRAL
ANTROP
Autoridade Nacional de Segurança Rodoviária
Batalhão de Sapadores Bombeiros do Porto
Bombeiros Voluntários do Porto
Bombeiros Voluntários Portuenses
Domus Social, E.M
INEM
Junta de Freguesia do Bonfim
Junta de Freguesia de Campanhã
Polícia de Segurança Pública
Polícia Municipal
Sociedade de Transportes Coletivos do Porto
Departamento Municipal de Comunicação e Promoção
Departamento Municipal de Fiscalização
Divisão Municipal de Sinalização de Trânsito

Assunto: Comunicação de condicionamento de trânsito e o estacionamento

Vimos pelo presente comunicar que por motivo de obras públicas, aplicação de lancil e pavimentação do passeio, no âmbito *“Rua Direita / Requalificação da Rua da Lomba e Outras – Empreitada”*, irá ser efetuado condicionamentos de trânsito e estacionamento, do dia 26 ao dia 30 de outubro de 2026, das 08H30 às 17H00, nos seguintes arruamentos:

- Efetuar um condicionamento de trânsito com estreitamento de via na Rua de Pinto Bessa, no troço compreendido entre o nº. 333 e o nº. 319, numa extensão aproximadamente de 15 metros.
- Proibir o trânsito, exceto cargas e descargas e acesso a garagens e à Delegação Norte da Fundação AMI na Rua da Lomba, no troço compreendido entre a Travessa da Lomba e a Rua de Pinto Bessa;
- Permitir o estacionamento a veículos autorizados na Rua de Pinto Bessa, no troço compreendido entre a Rua da Lomba e o nº. 319.

Deverão ser cumpridas as condicionantes estabelecidas na informação e planta em anexo.


Para mais informações consulte a Plataforma de Trânsito através do link <https://transito.cm-porto.pt?n=NjY1OTg2LzlwMjYqQg==>

Anexos:
Informação e planta

Com os melhores cumprimentos

Assinado digitalmente por
MARIA DE FÁTIMA DE SOUSA
FERNANDES QUINTAS
Data: 2026.10.20 12:08:32
+01:00

Pel'O Gestor do Processo

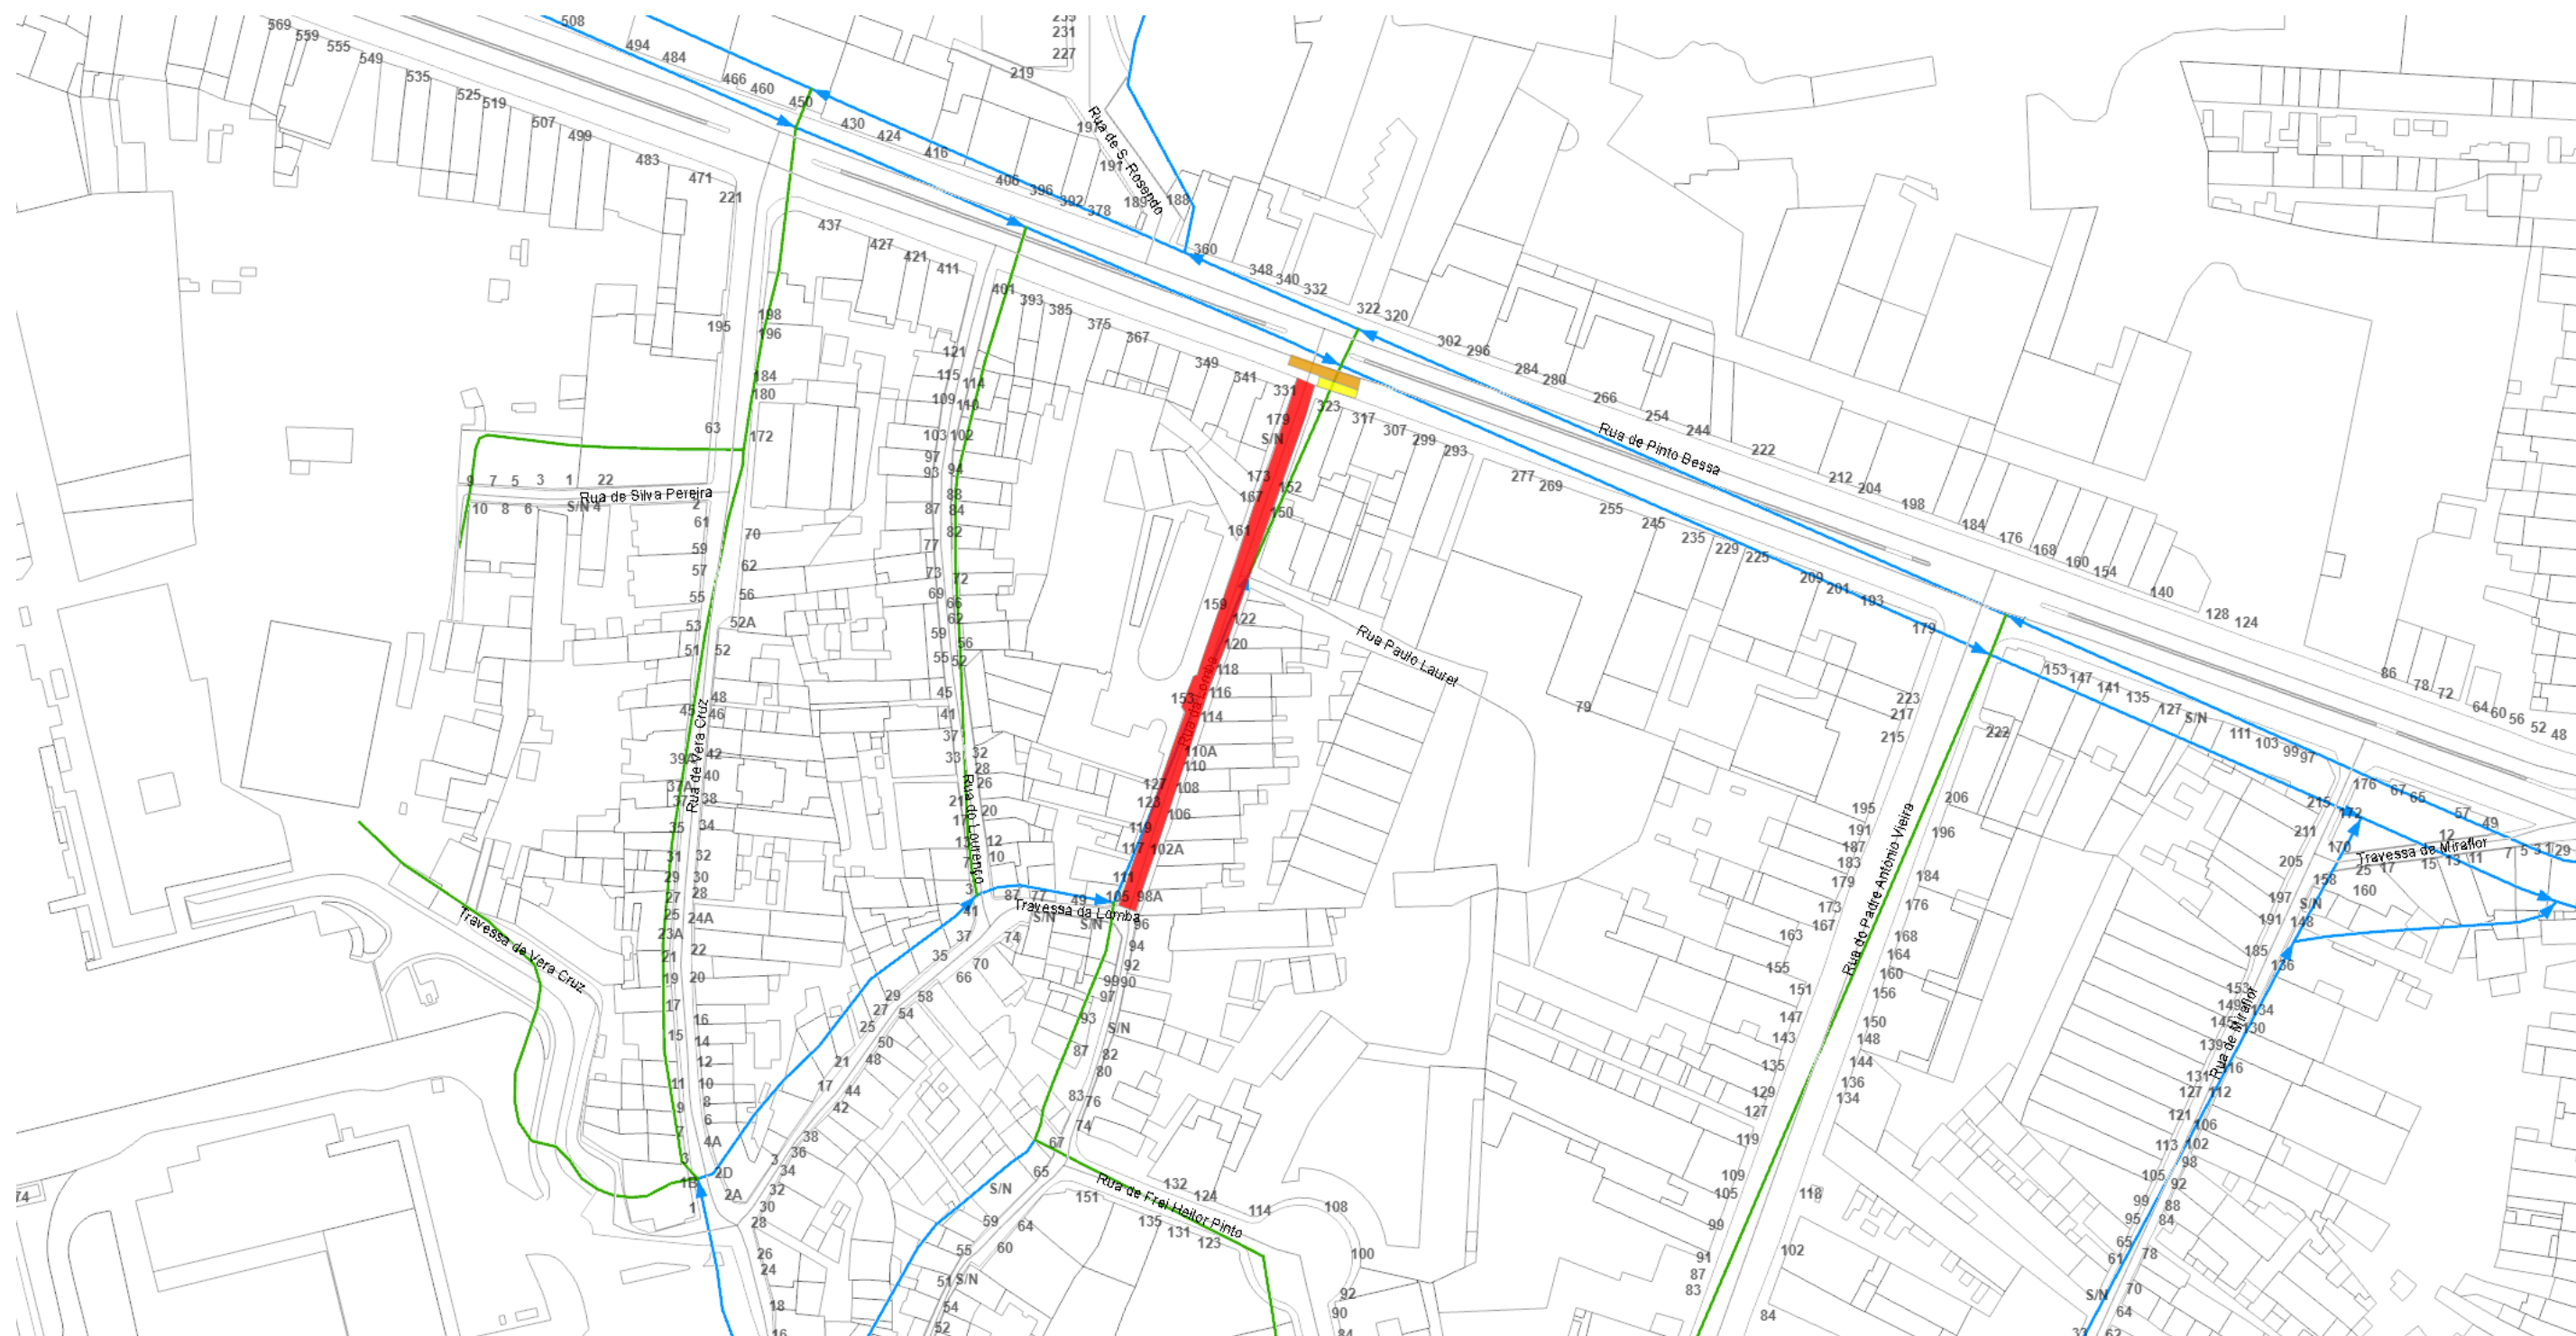

Planta de condicionantes/Desvio de trânsito

NUD: 665986/2026 B

Escala: 1:1000

Link: <https://transito.cm-porto.pt?n=NjY1OTg2LzlwMjYgQg==>

Dep. Municipal da Mobilidade - DM Gestão da Mobilidade

Legenda:

-  Alteração de sentidos
-  Corte temporário
-  Corte total
-  Estacionamento
-  Estreitamento
-  Desativação de semáforos



Porto.

