

Processo: NUP/57979/2026/CMP

Ofício: **NUD/479147/2026/CMP**
Data: **10/07/2026**

Às entidades

Águas e Energia do Porto, E.M
ANTRAL
ANTROP
Autoridade Nacional de Segurança Rodoviária
Batalhão de Sapadores Bombeiros do Porto
Bombeiros Voluntários do Porto
Bombeiros Voluntários Portuenses
Domus Social, E.M
INEM
Polícia de Segurança Pública
Polícia Municipal
Sociedade de Transportes Coletivos do Porto
União de Freguesias do Centro Histórico do Porto
Departamento Municipal de Comunicação e Promoção
Departamento Municipal de Fiscalização
Divisão Municipal de Sinalização de Trânsito

Assunto: Comunicação de condicionamento de trânsito

Vimos pelo presente comunicar que por motivo de trabalhos de pavimentação, no âmbito da realização de obras públicas, empreitada de "Rua Direita - Requalificação da Tr. da Regeneração e outras", irá ser efetuado condicionamentos de trânsito e estacionamento, nos dias 30 e 31 de julho de 2026, nos seguintes arruamentos:

Fase A

- Efetuar um condicionamento de trânsito com estreitamento de via na Rua de Camões, na interseção com a Travessa da Regeneração e com a Rua das Musas, numa extensão aproximadamente de 10 metros;
- Estabelecer o sentido único norte/sul da Rua de Camões, no troço compreendido entre a Rua do Dr. Alfredo Magalhães e a Rua do Paraíso.

Fase B

- Efetuar um condicionamento de trânsito com estreitamento de via na Rua de Fonseca Cardoso, na interseção com a Rua das Musas, numa extensão aproximadamente de 10 metros.

Deverão ser cumpridas as condicionantes estabelecidas na informação e planta em anexo.

Para mais informações consulte a Plataforma de Trânsito através dos link's:

Fase A - <https://transito.cm-porto.pt/?n=MzY4NDIxLzlwMjYgQQ==>


Fase B - <https://transito.cm-porto.pt/?n=MzY4NDIxLzlwMjYgQg==>

Anexos:
Informação e planta

Com os melhores cumprimentos



Pel'O Gestor do Processo

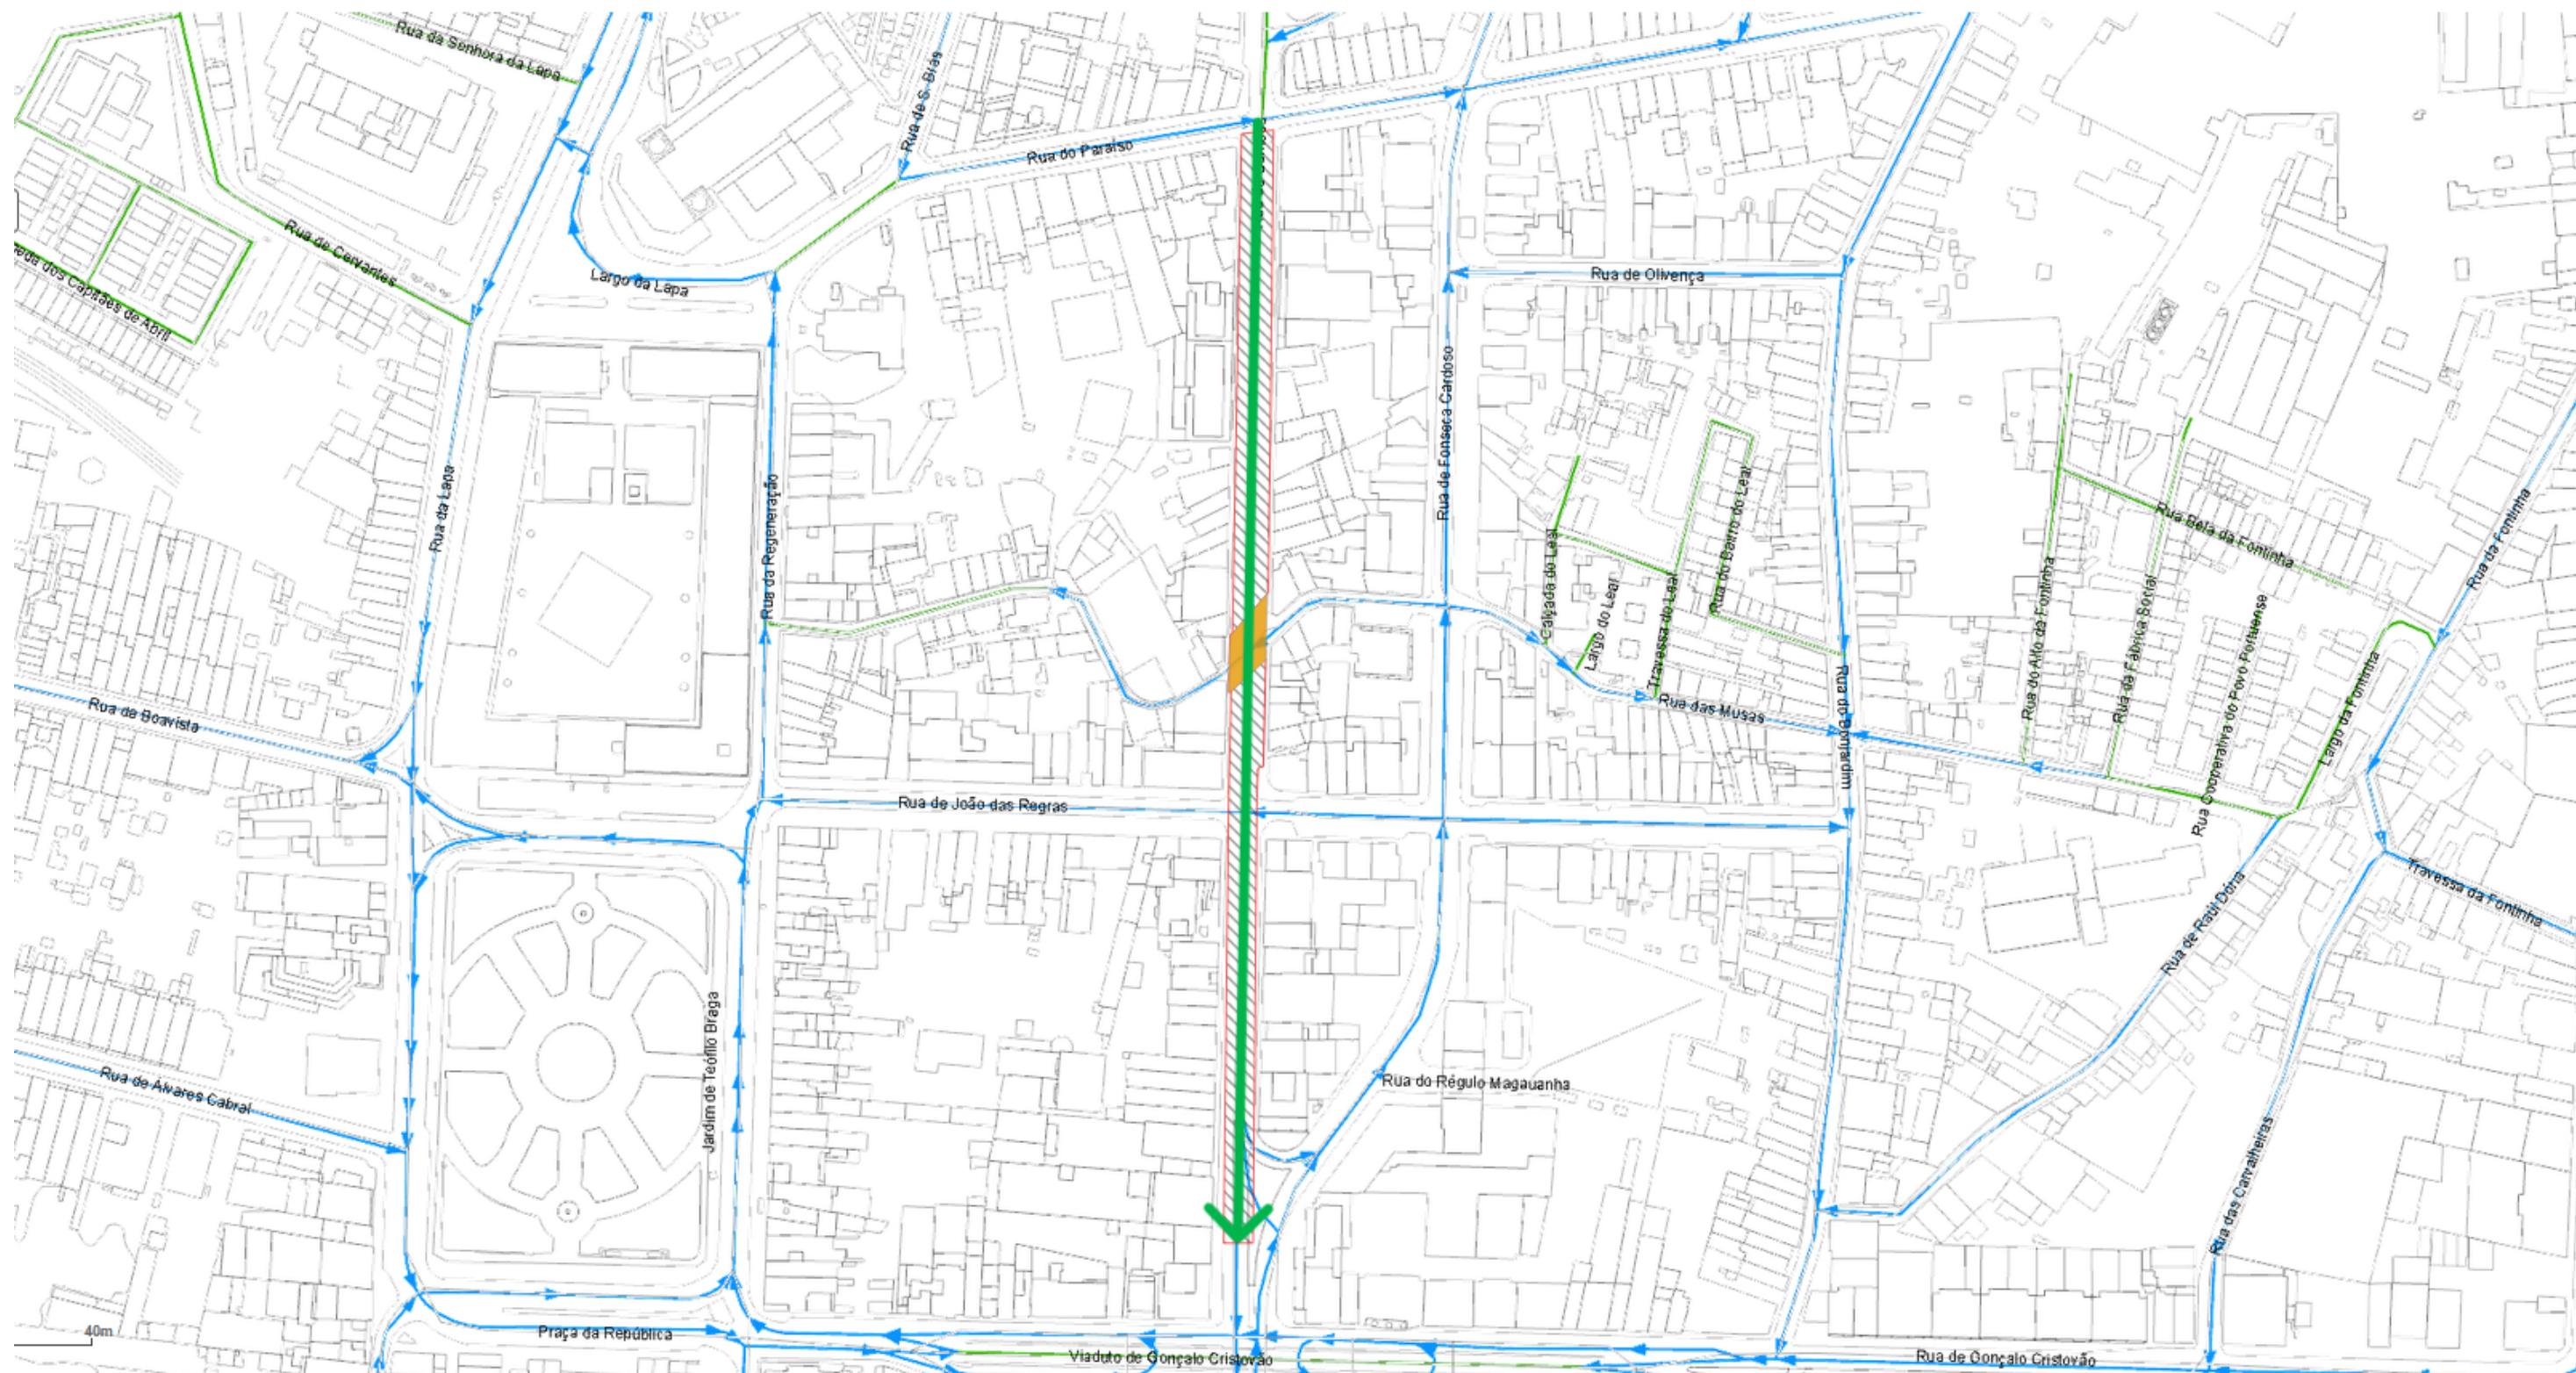


Planta de condicionantes/Desvio de trânsito
NUD: 368421/2026 A
Escala: 1:1600
Link: <https://transito.cm-porto.pt?n=MzY4NDIxLzlwMjYgQQ==>

Dep. Municipal da Mobilidade - DM Gestão da Mobilidade

- Legenda:
- Alteração de sentidos
 - Corte temporário
 - Corte total
 - Estacionamento
 - Estreitamento
 - Desativação de semáforos



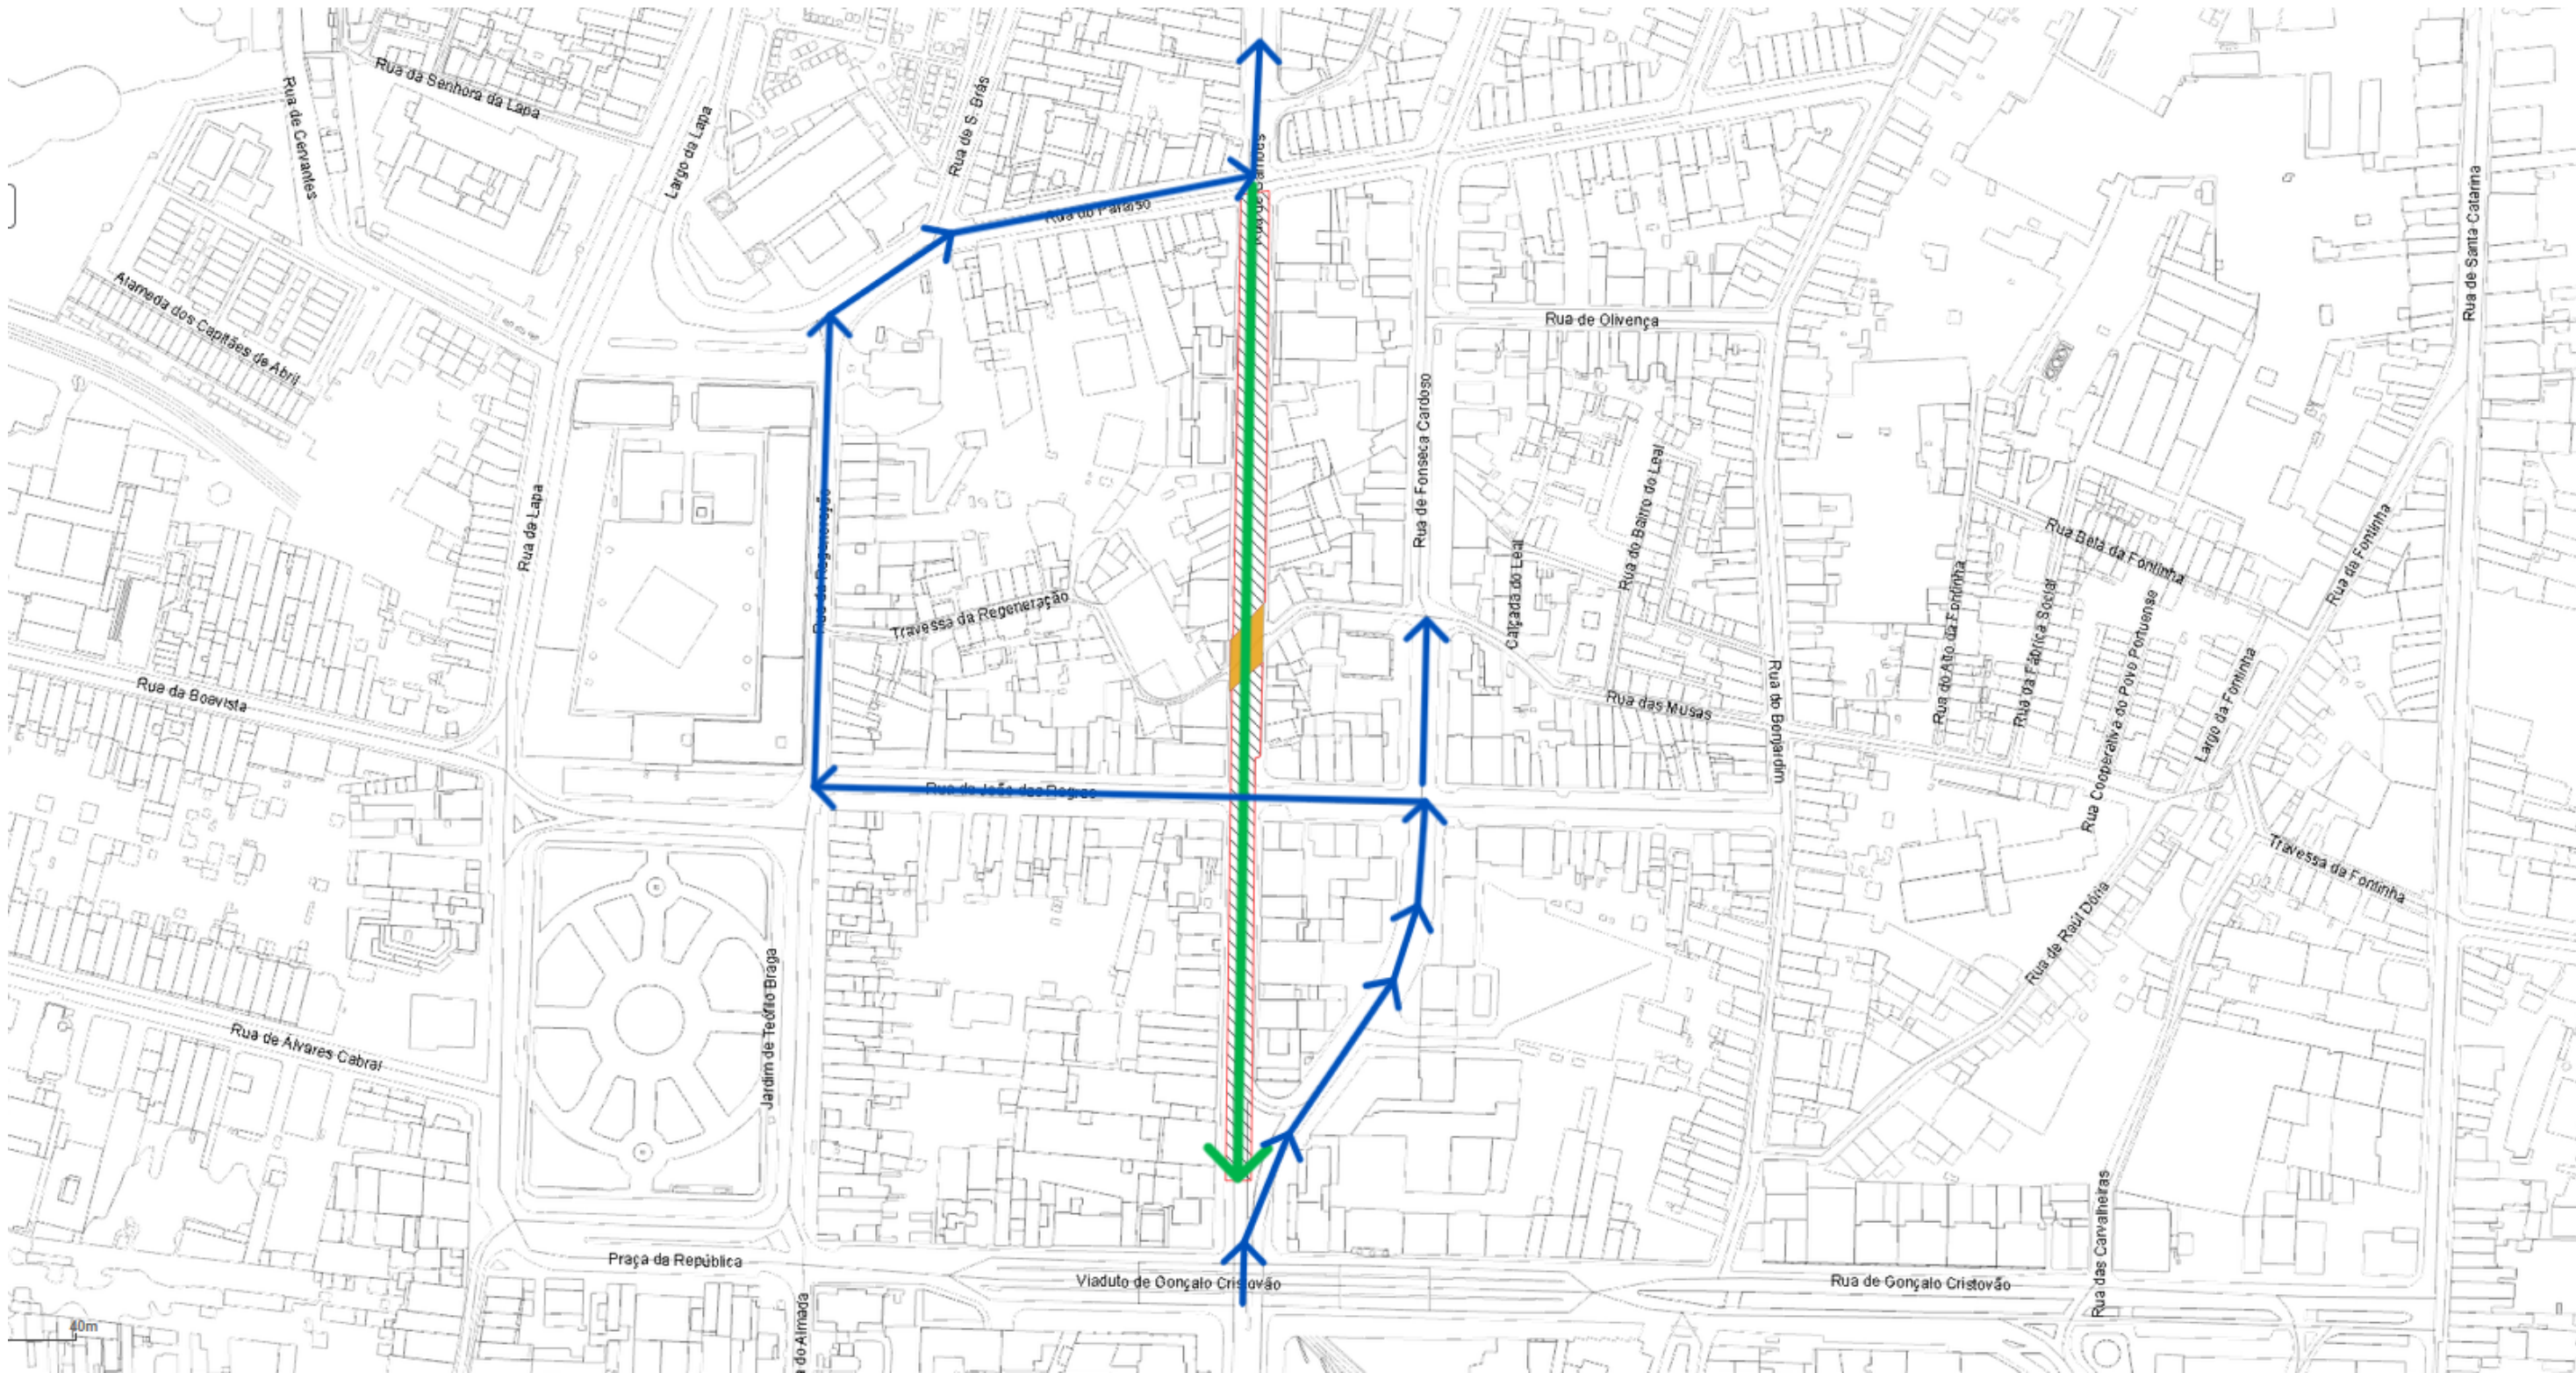

Planta de condicionantes/Desvio de trânsito
NUD: 368421/2026 A
Escala: 1:1800
Link: <https://transito.cm-porto.pt?n=MzY4NDIxLzlwMjYgQQ==>

Dep. Municipal da Mobilidade - DM Gestão da Mobilidade

- Legenda:
-  Alteração de sentidos
 -  Corte temporário
 -  Corte total
 -  Estacionamento
 -  Estreitamento
 -  Desativação de semáforos



Porto.



Planta de condicionantes/Desvio de trânsito

NUD: 368421/2026 B

Escala: 1:350

Link: <https://transito.cm-porto.pt?n=MzY4NDIxLzlwMjYgQg==>

Dep. Municipal da Mobilidade - DM Gestão da Mobilidade

Legenda:

-  Alteração de sentidos
-  Corte temporário
-  Corte total
-  Estacionamento
-  Estreitamento
-  Desativação de semáforos



Porto.