

Processo: NUP/90971/2025/CMP

Ofício: NUD/790184/2025/CMP

Data: 27/11/2025

Às entidades

Águas e Energia do Porto, E.M

ANTRAL

ANTROP

Autoridade Nacional de Segurança Rodoviária

Batalhão de Sapadores Bombeiros do Porto

Bombeiros Voluntários do Porto

Bombeiros Voluntários Portuenses

Domus Social, E.M

INEM

Polícia de Segurança Pública

Polícia Municipal

Sociedade de Transportes Coletivos do Porto

União de Freguesias do Centro Histórico do Porto

Departamento Municipal de Comunicação e Promoção

Departamento Municipal de Fiscalização

Divisão Municipal de Sinalização de Trânsito

Assunto: Comunicação de condicionamento de trânsito

Vimos pelo presente comunicar que por motivo de obras públicas, “*Empreitada da Rua Cimo de Vila e Outras*”, irá ser proibido o trânsito, exceto cargas e descargas e acesso, nos seguintes arruamentos e períodos:

Do dia 4 de dezembro de 2025 ao dia 30 de janeiro de 2026

- Travessa Cimo de Vila;
- Travessa do Cativo.

Do dia 2 ao dia 28 de fevereiro de 2026

- Rua Cimo de Vila, no troço compreendido entre a Travessa Cimo de Vila e a Praça da Batalha.

Do dia 2 de março ao dia 1 de abril de 2026

- Rua Cimo de Vila, no troço compreendido entre a Praça da Batalha e a Rua do Cativo;
- Travessa Cimo de Vila;
- Travessa do Cativo.

Mais se informa que as datas indicadas na informação técnica para a realização do condicionamento foram alteradas, mas todos os demais pressupostos se mantêm.

Deverão ser cumpridas as condicionantes estabelecidas na informação e planta em anexo.

Para mais informações consulte a Plataforma de Trânsito através dos link's:

<https://transito.cm-porto.pt?n=NzQ1MTE0LzlwMjU=>

<https://transito.cm-porto.pt?n=NzQ1MTE0LzlwMjVfMQ==>

<https://transito.cm-porto.pt?n=NzQ1MTE0LzlwMjVfMg==>

<https://transito.cm-porto.pt?n=NzQ1MTE0LzlwMjVfMg==>


Anexos:

Informação e planta

Com os melhores cumprimentos

Assinado digitalmente por
MARIA DE FÁTIMA DE SOUSA
FERNANDES QUINTAS
Data: 2025.11.27 11:19:07
+00:00

Pel'O Gestor do Processo

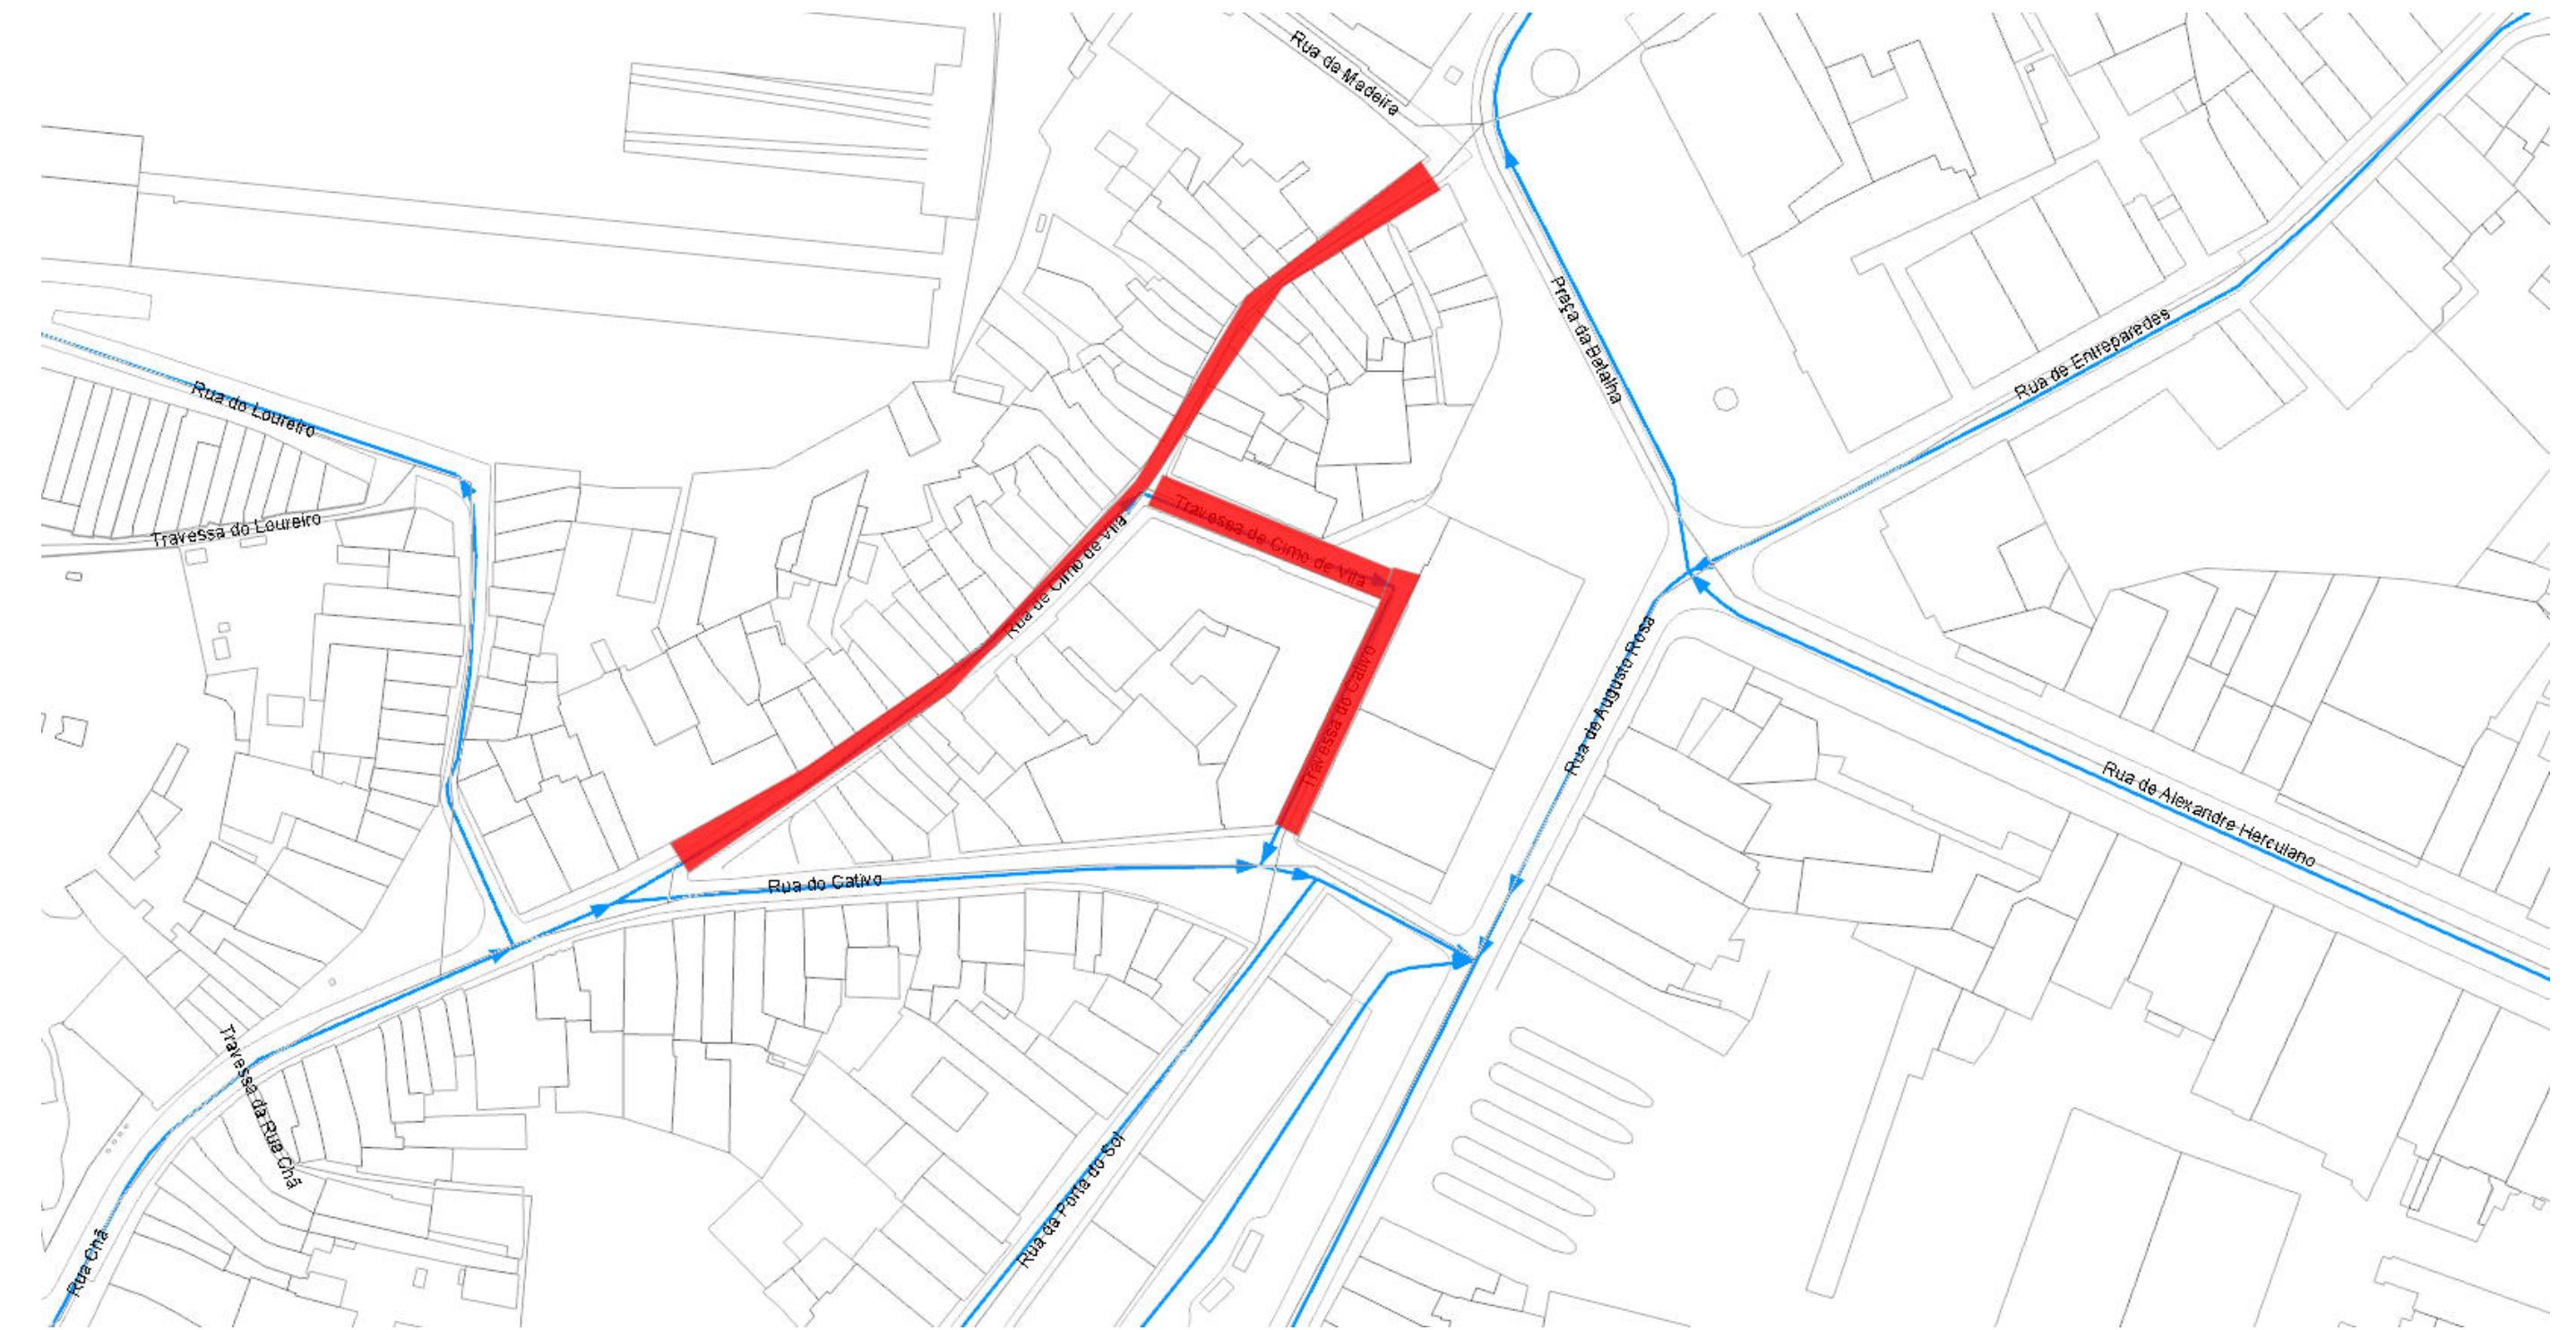

Planta de condicionantes/Desvio de trânsito


NUD: 745114/2025_2


Escala: 1:972

Link: <https://transito.cm-porto.pt?n=NzQ1MTE0LzIwMjVfMg==>

Legenda:

- \\\\\\\\ Alteração de sentidos
- ████ Corte temporário
- ██████ Corte total
- ███ Estacionamento
- ███ Estreitamento
- \\\\\\\\ Desativação de semáforos

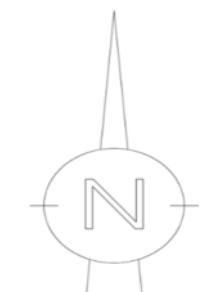

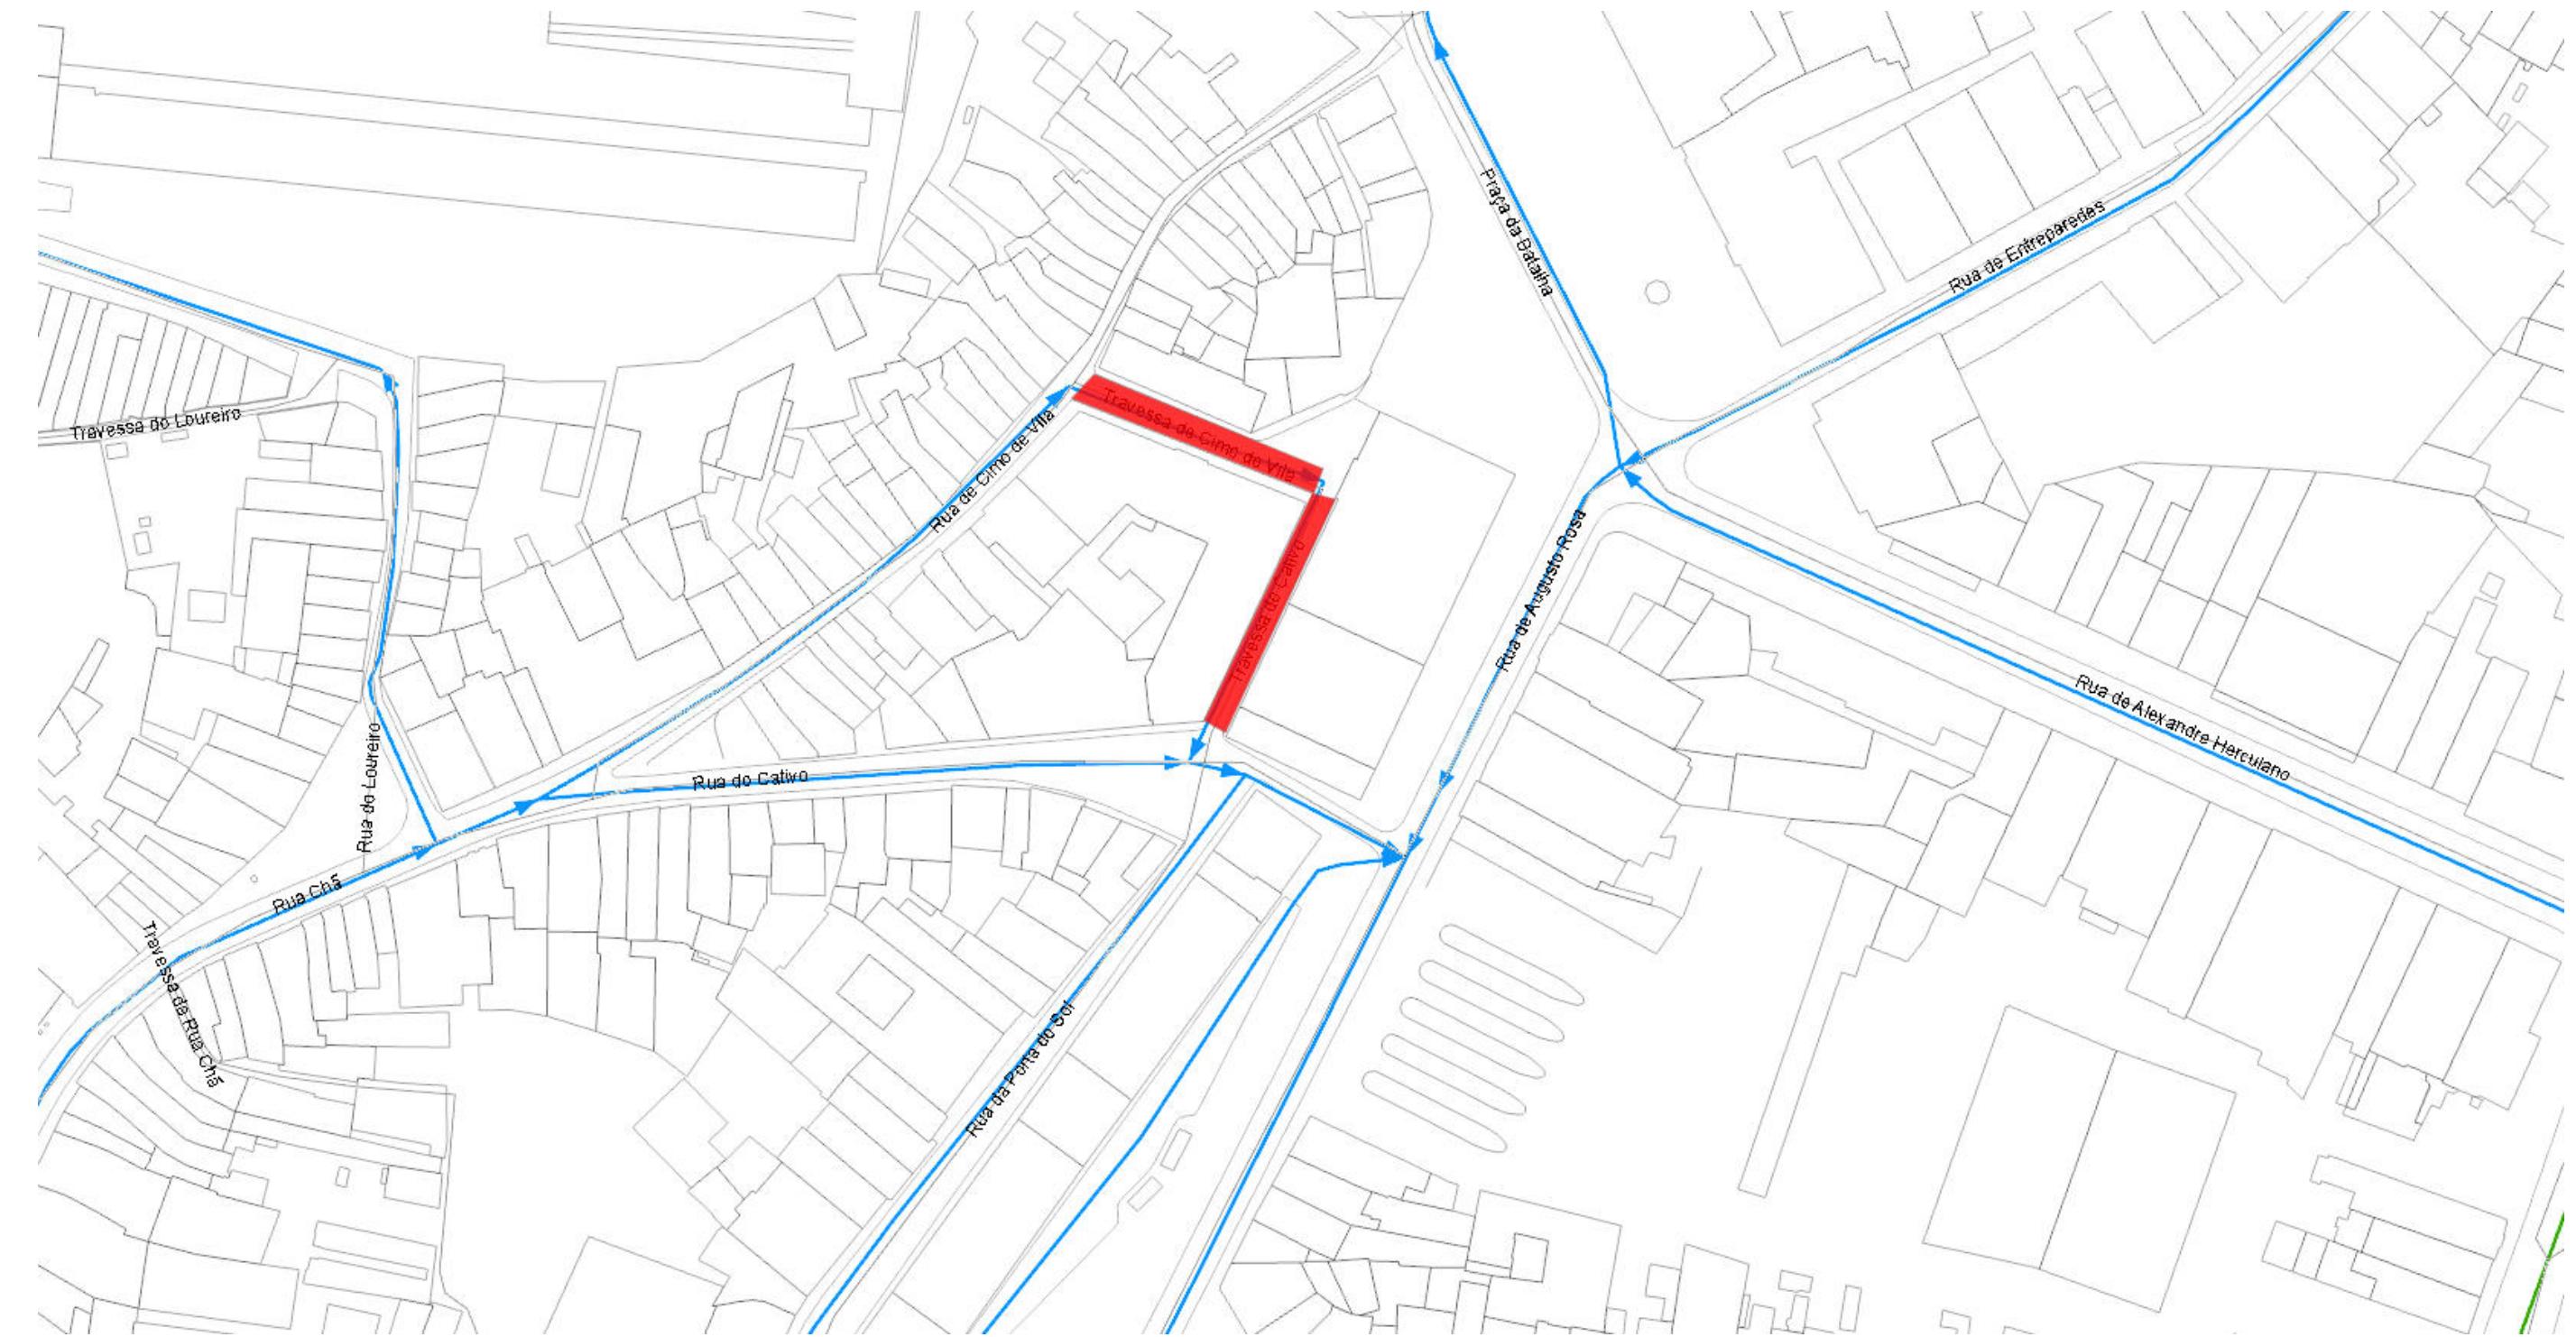

Planta de condicionantes/Desvio de trânsito

NUD: 745114/2025

Escala: 1:972


Link: <https://transito.cm-porto.pt?n=NzQ1MTE0LzIwMjU=>

Legenda:

- \\\\\\\\ Alteração de sentidos
- ████ Corte temporário
- ██████ Corte total
- ███████ Estacionamento
- ███████ Estreitamento
- \\\\\\\\ Desativação de semáforos



Porto.

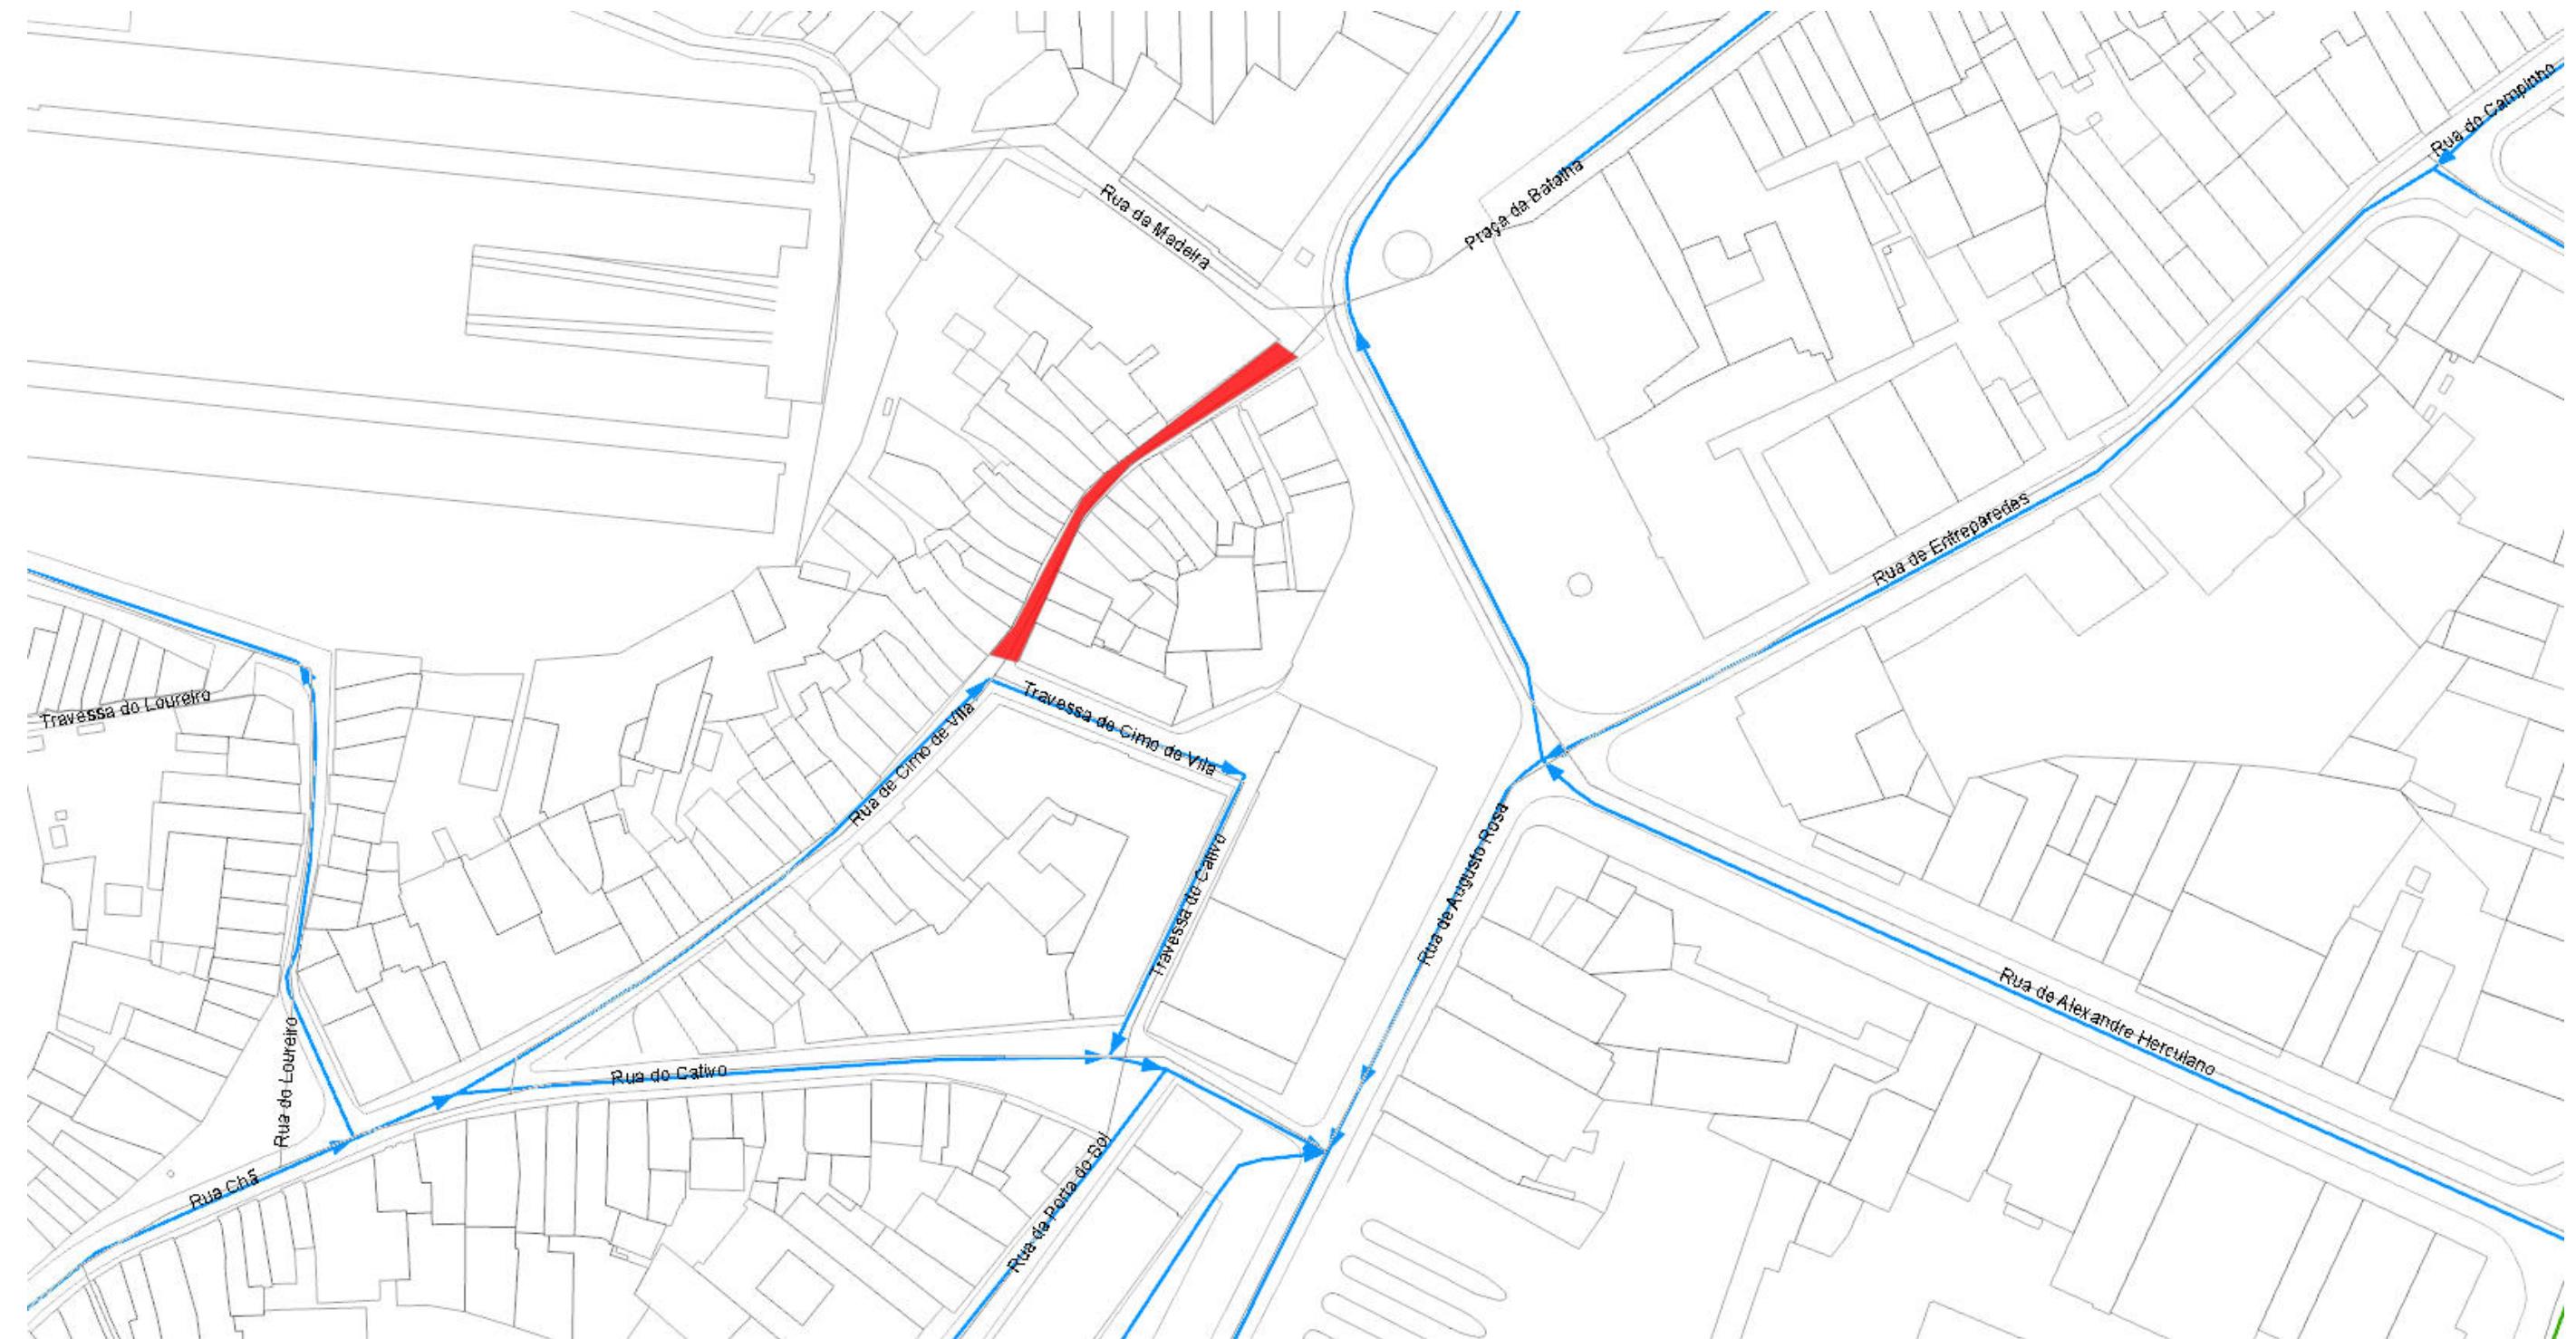

Planta de condicionantes/Desvio de trânsito


NUD: 745114/2025_1

Escala: 1:972

Link: <https://transito.cm-porto.pt?n=NzQ1MTE0LzIwMjVfMQ==>

Legenda:

- \\\\\\\\ Alteração de sentidos
- ████ Corte temporário
- ██████ Corte total
- ███████ Estacionamento
- ███████ Estreitamento
- \\\\\\\\ Desativação de semáforos

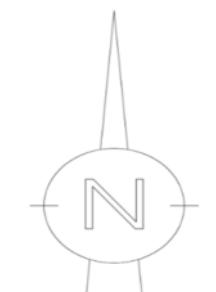

Porto.



Planta de condicionantes/Desvio de trânsito

NUD: 745114/2025 3

Escala: 1:1945

Link: <https://transito.cm-porto.pt?n=NzQ1MTE0LzlwMjVfMw==>

Legenda:



Porto.

Dep. Municipal da Mobilidade - DM Gestão da Mobilidade