

Processo: NUP/96393/2025/CMP

Ofício: **NUD/789047/2025/CMP**
Data: **26/11/2025**

Às entidades

Águas e Energia do Porto, E.M
ANTRAL
ANTROP
Autoridade Nacional de Segurança Rodoviária
Batalhão de Sapadores Bombeiros do Porto
Bombeiros Voluntários do Porto
Bombeiros Voluntários Portuenses
Domus Social, E.M
INEM
Junta de Freguesia de Paranhos
Polícia de Segurança Pública
Polícia Municipal
Sociedade de Transportes Coletivos do Porto
Departamento Municipal de Comunicação e Promoção
Departamento Municipal de Fiscalização
Divisão Municipal de Sinalização de Trânsito

Assunto: Comunicação de condicionamento de trânsito e estacionamento

Vimos pelo presente comunicar que por motivo de execução de empreitada "Rua Direita | Requalificação do Caminho da Asprela e Travessa da Asprela - Empreitada", no âmbito de obras públicas, irá ser realizado um condicionamento de trânsito e estacionamento, do dia 04 de dezembro de 2025 ao dia 28 de janeiro de 2026 no seguinte local:

Proibir o trânsito, exceto cargas e descargas e acesso garagens:

- Caminho da Asprela, no troço compreendido entre a Travessa da Asprela e a Rua da Arroteia

Proibir a paragem e o estacionamento, exceto veículos autorizados:

- Caminho da Asprela, lado Norte, no troço compreendido entre a Travessa da Asprela e a Rua da Asprela;

A realização do condicionamento de trânsito/estacionamento ficará condicionada ao acompanhamento por elementos da Divisão de Trânsito da PSP ou da Polícia Municipal, nos primeiros 3 dias úteis, sendo responsabilidade do requerente promover as diligências necessárias para garantir esse acompanhamento

Para mais informações consulte a Plataforma de Trânsito através do link


<https://transito.cm-porto.pt/?n=NzQwNjU0LzlwMjU=>

Anexos:
Informação e planta

Com os melhores cumprimentos

Isabel Gomes

Pel'O Gestor do Processo

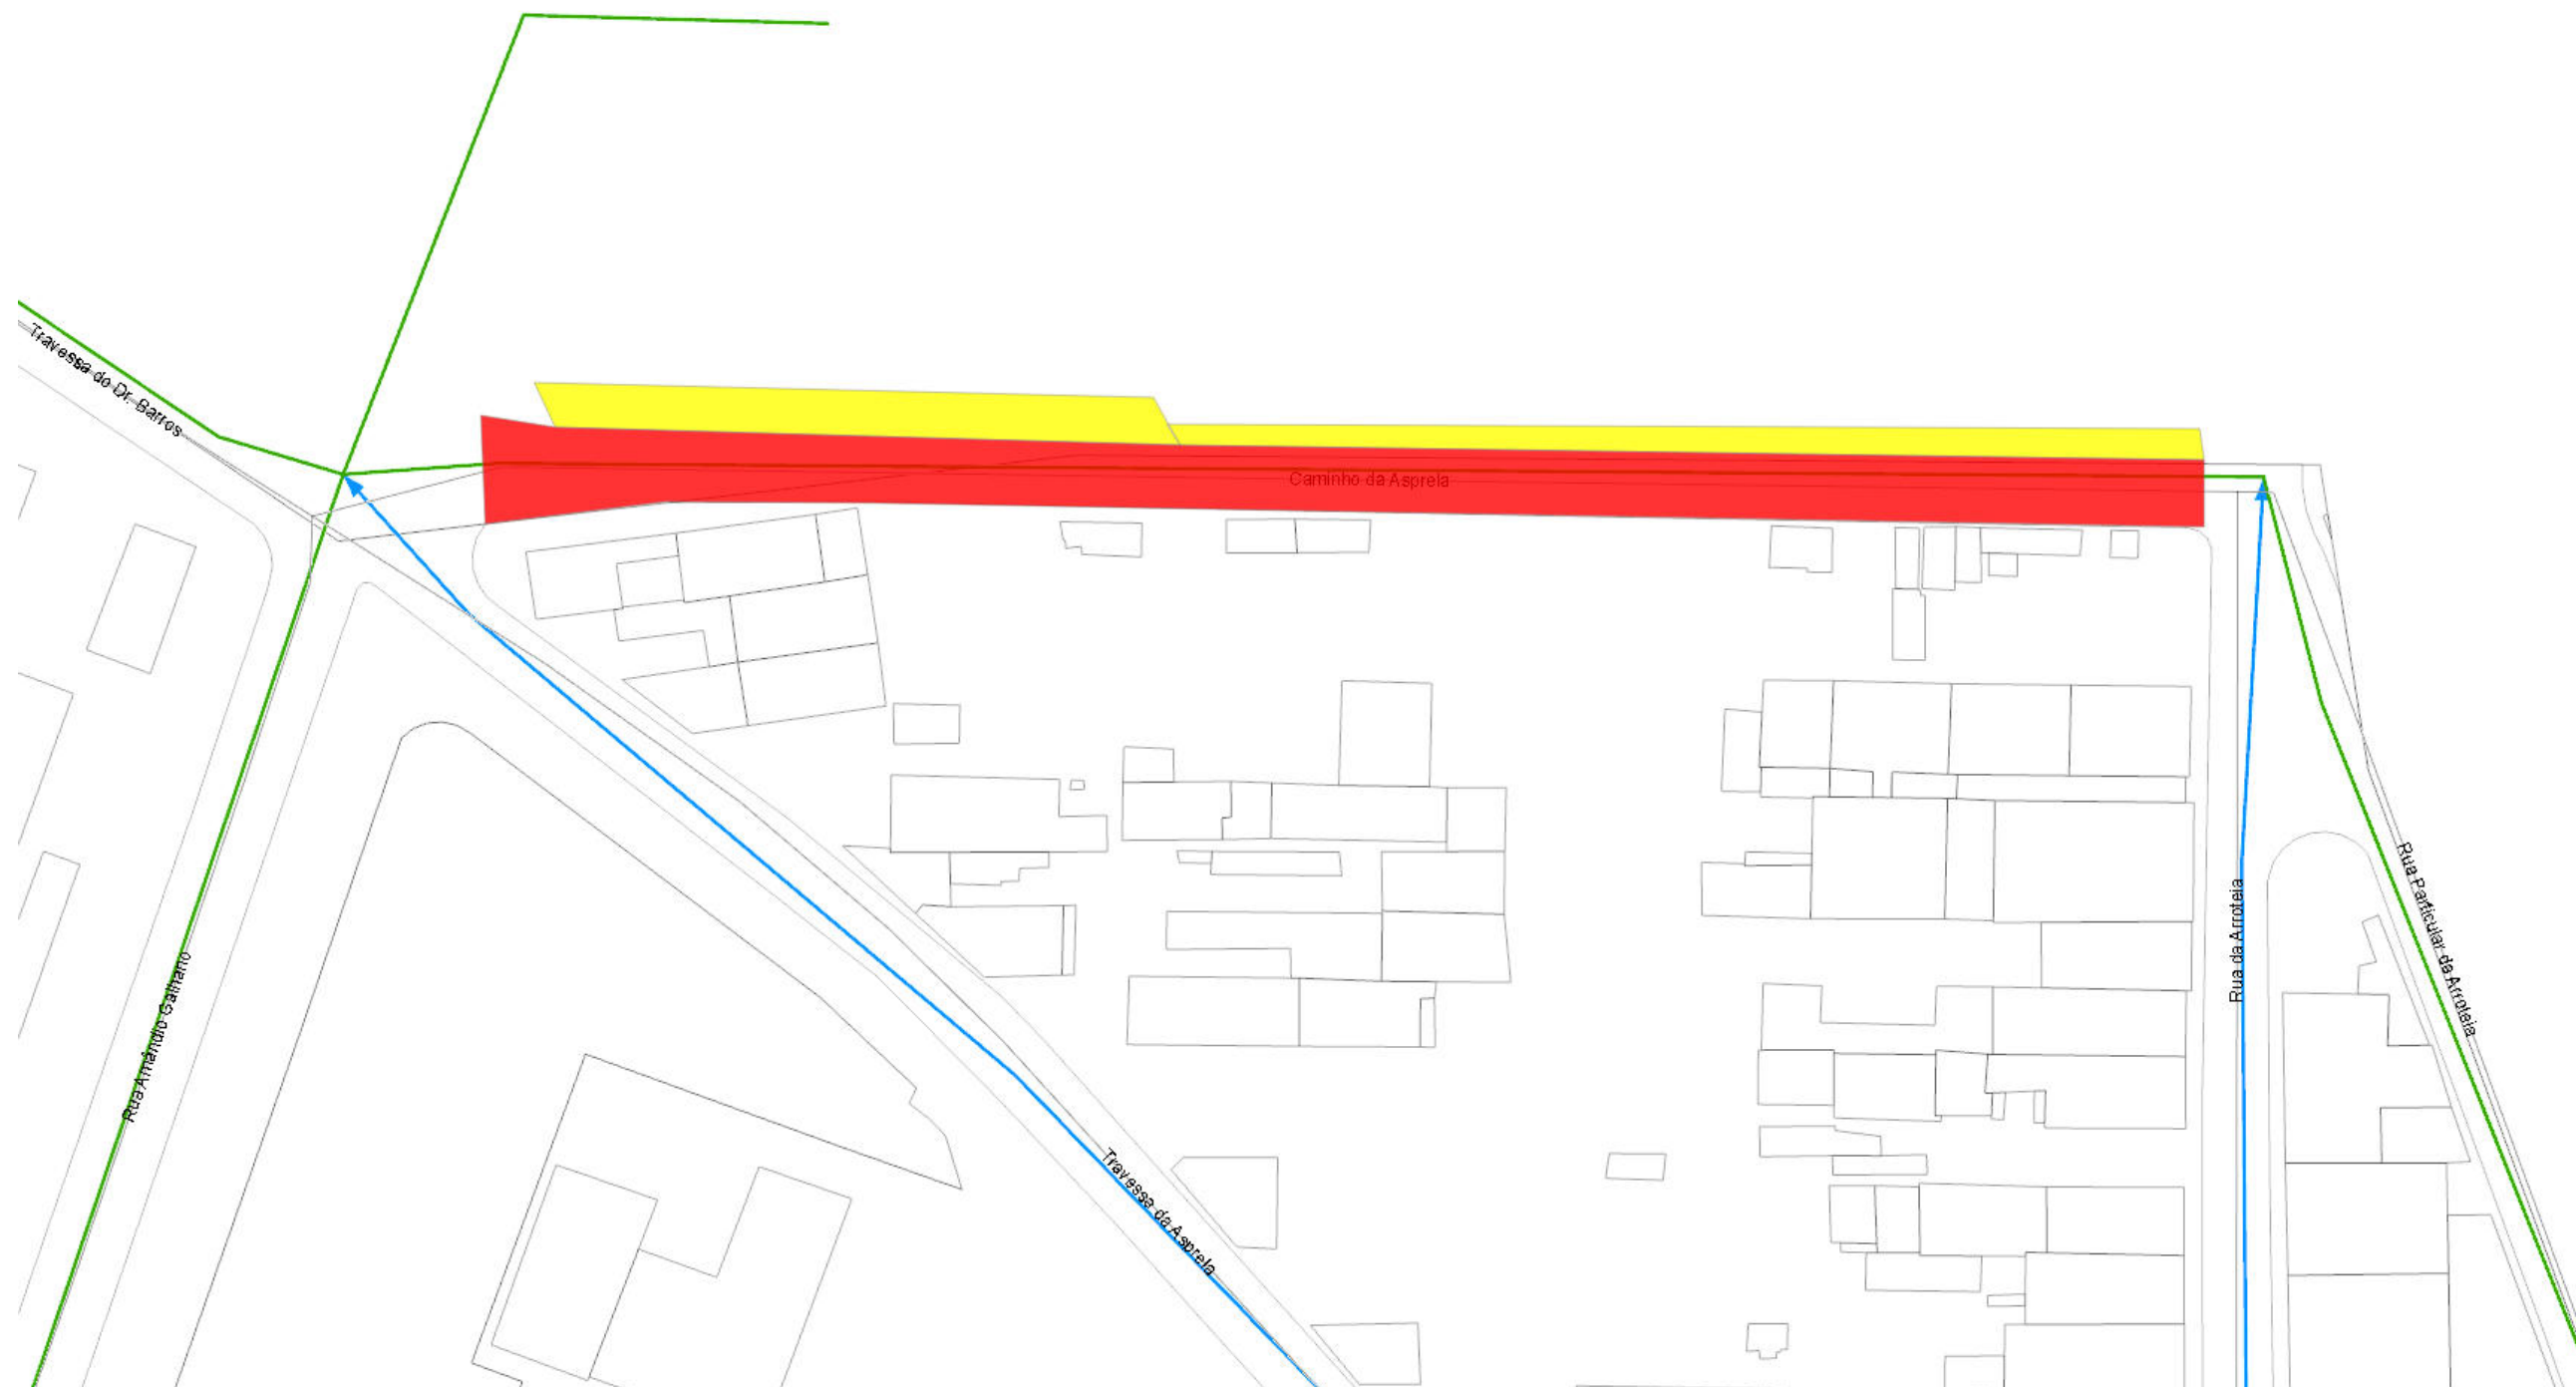

Planta de condicionantes/Desvio de trânsito




NUD: 740654/2025

Escala: 1:500

Link: <https://transito.cm-porto.pt?n=NzQwNjU0LzlwMjU=>

Dep. Municipal da Mobilidade - DM Gestão da Mobilidade

Legenda:

-  Alteração de sentidos
-  Corte temporário
-  Corte total
-  Estacionamento
-  Estreitamento
-  Desativação de semáforos



Porto.