

Processo: NUP/103521/2025/CMP

Ofício: **NUD/846851/2025/CMP**

Data: **29/12/2025**

Às entidades

Águas e Energia do Porto, E.M

ANTRAL

ANTROP

Autoridade Nacional de Segurança Rodoviária

Batalhão de Sapadores Bombeiros do Porto

Bombeiros Voluntários do Porto

Bombeiros Voluntários Portuenses

Domus Social, E.M

INEM

Polícia de Segurança Pública

Polícia Municipal

Sociedade de Transportes Coletivos do Porto

União de Freguesias do Centro Histórico do Porto

Departamento Municipal de Comunicação e Promoção

Departamento Municipal de Fiscalização

Divisão Municipal de Sinalização de Trânsito

Assunto: Comunicação de condicionamento de trânsito/estacionamento

Vimos pelo presente comunicar que por motivo de realização de empreitada "RUA DIREITA - REQUALIFICAÇÃO DA TR. DA REGENERAÇÃO E OUTRAS" - Execução da 3^a fase da empreitada, irá ser realizado um condicionamento de trânsito/estacionamento.

- Proibir o trânsito, exceto cargas e descargas e acesso garagens, Rua Raúl Dória, com inicio a 05/01/2026 e termo a 15/09/2026.
- Proibir a paragem e o estacionamento Rua Raúl Dória, com inicio a 05/01/2026 e termo a 15/09/2026.

Deverão ser cumpridas as condicionantes estabelecidas na informação e planta em anexo.

Para mais informações consulte a Plataforma de Trânsito através do link

<https://transito.cm-porto.pt?n=ODA2MTQxLzIwMjU=>


Anexos:

Informação e planta

Com os melhores cumprimentos

Pel'O Gestor do Processo

Ana Carvalho

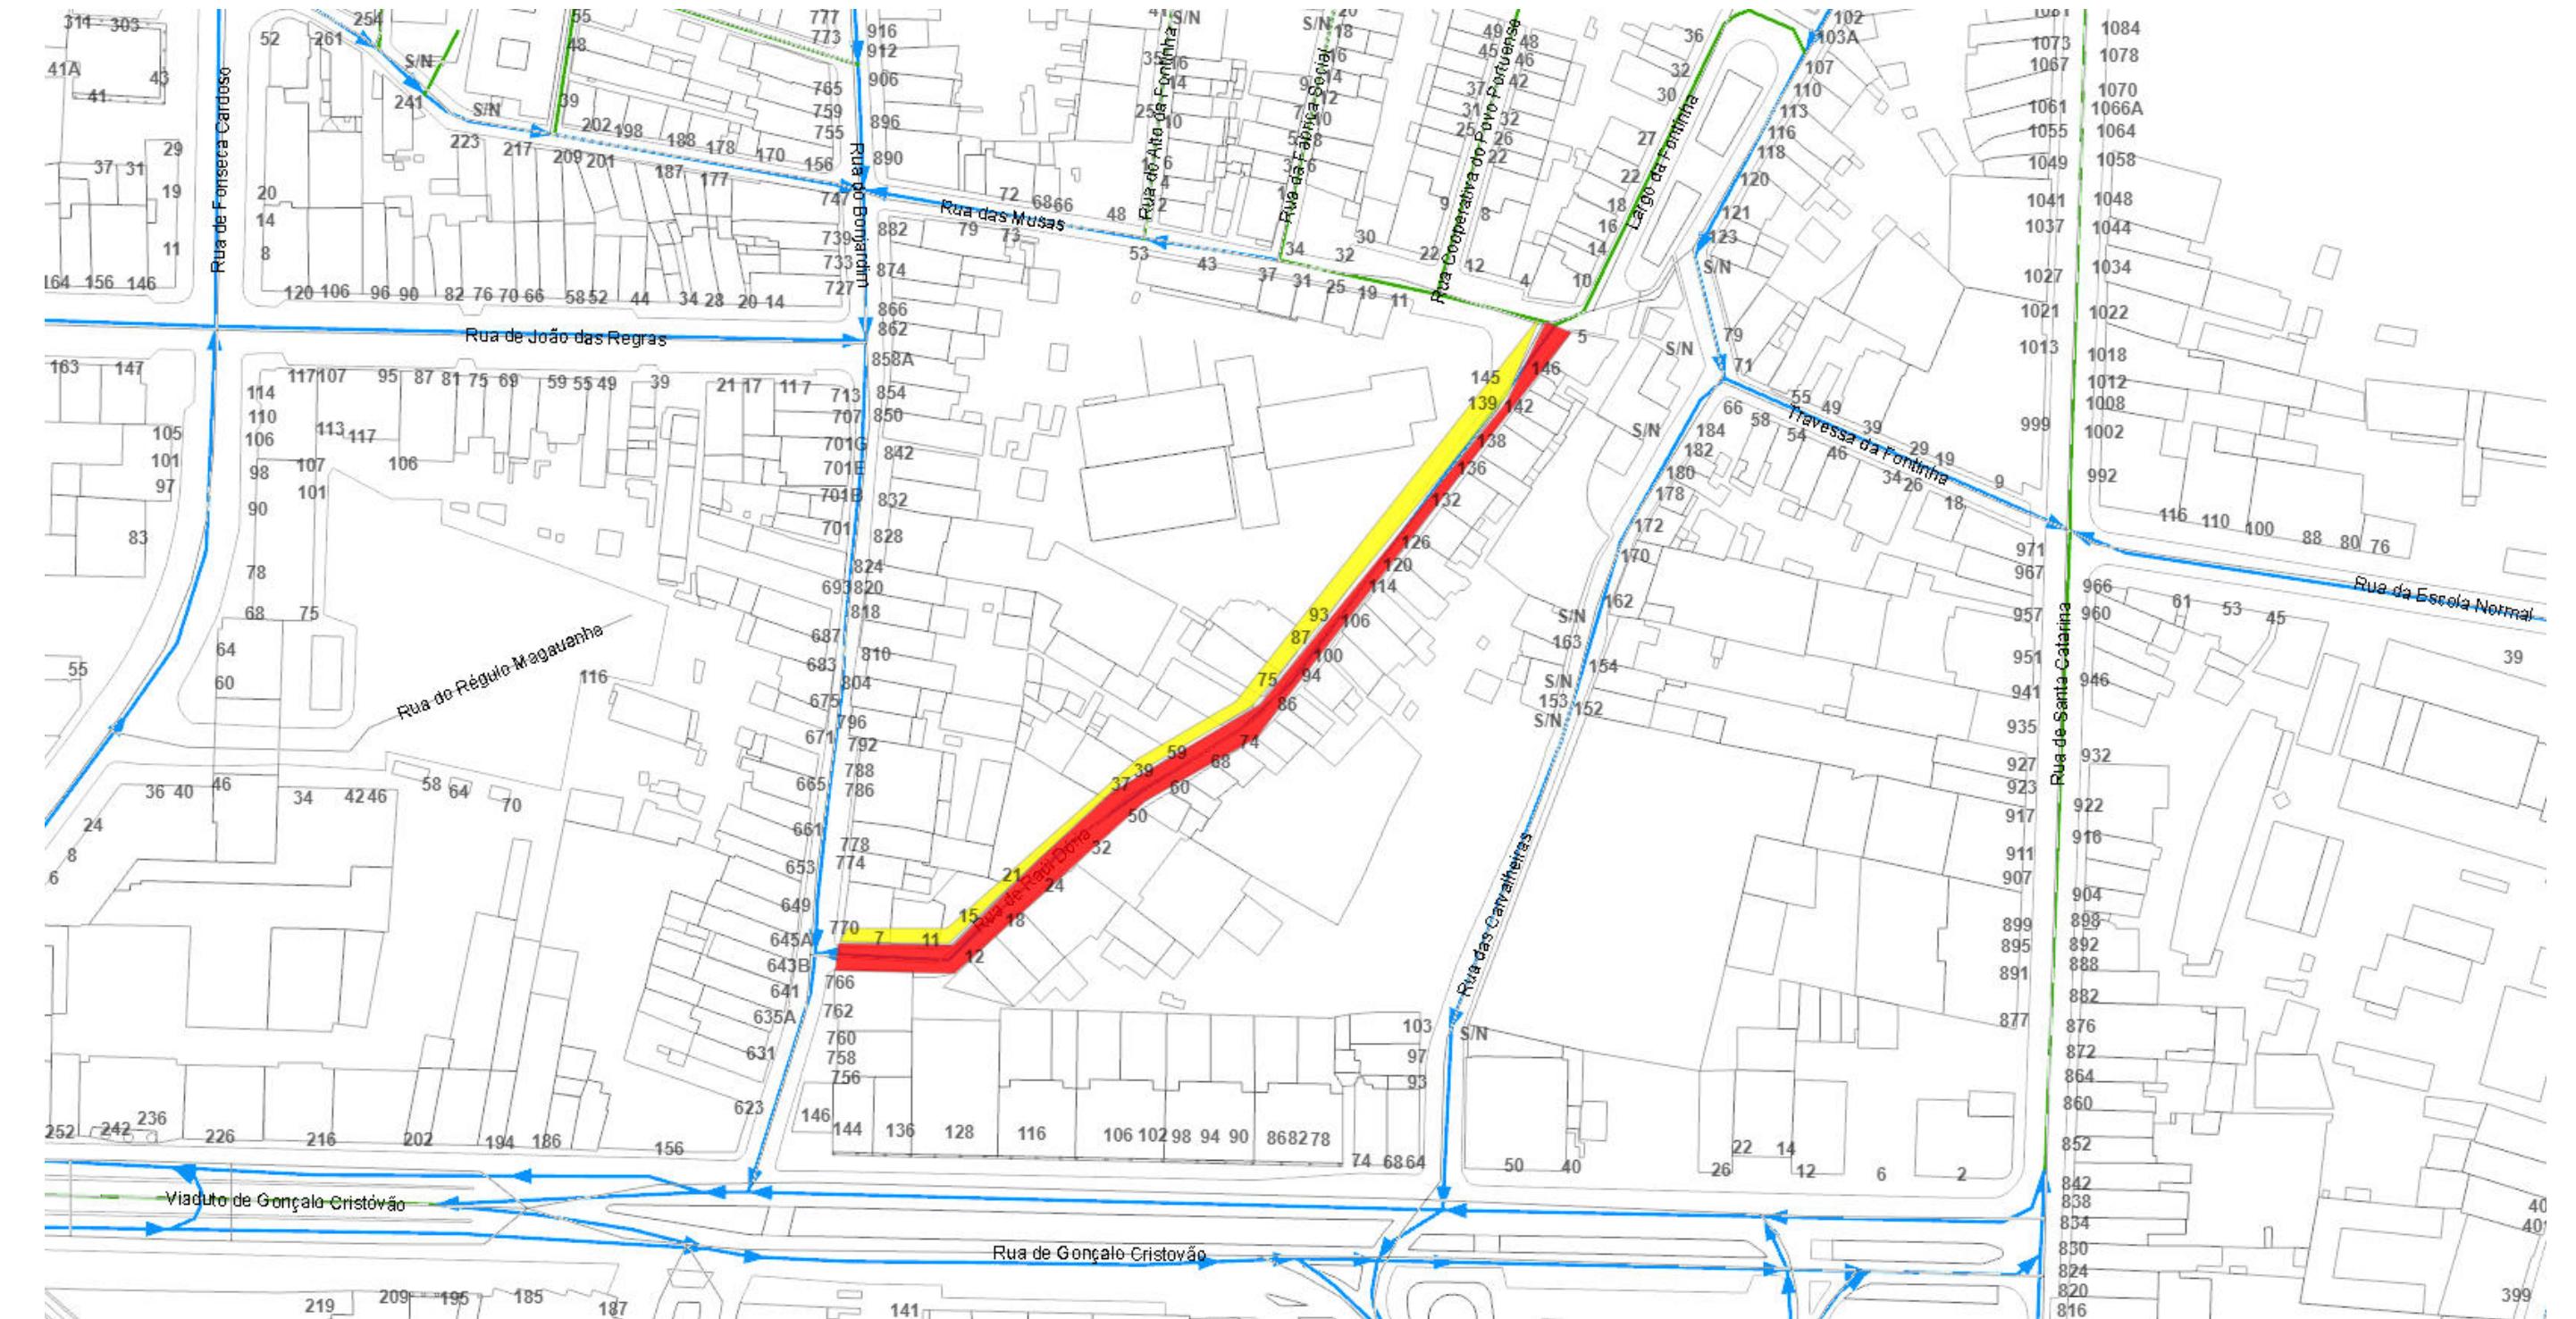

Planta de condicionantes/Desvio de trânsito

NUD: 806141/2025

Escala: 1:1179

Link: <https://transito.cm-porto.pt?n=ODA2MTQxLzlwMjU=>

Legenda:

-  Alteração de sentidos
-  Corte temporário
-  Corte total
-  Estacionamento
-  Estreitamento
-  Desativação de semáforos

