Departamento Municipal da Mobilidade
Praça General Humberto Delgado
4049-001 Porto

Processo: NUP/25525/2026/CMP

Ofício: **NUD/738482/2026/CMP**
Data: **30/10/2026**

Às entidades
Águas e Energia do Porto, E.M
ANTRAL
ANTROP
Autoridade Nacional de Segurança Rodoviária
Batalhão de Sapadores Bombeiros do Porto
Bombeiros Voluntários do Porto
Bombeiros Voluntários Portuenses
Domus Social, E.M
INEM
Junta de Freguesia do Bonfim
Polícia de Segurança Pública
Polícia Municipal
Sociedade de Transportes Coletivos do Porto
Departamento Municipal de Comunicação e Promoção
Departamento Municipal de Fiscalização
Divisão Municipal de Sinalização de Trânsito

Assunto: Aditamento ao nosso ofício NUD/574007/2026/CMP — Comunicação de condicionamento de trânsito e estacionamento

Vimos pelo presente comunicar que por motivo de obras públicas, requalificação da Rua da Póvoa, irá ser proibido o trânsito, exceto cargas e descargas e acesso garagens na Rua da Póvoa, no troço compreendido entre a Rua Carlos Passos e a Travessa da Póvoa, do dia 7 de setembro de 2026 ao dia 30 de abril de 2027.

Pelo mesmo motivo e período, irá ser proibida a paragem e o estacionamento na Rua da Póvoa, no troço compreendido entre a Rua Carlos Passos e a Travessa da Póvoa.

Pelo mesmo motivo, irá ser efetuado condicionamentos de trânsito e estacionamento, do dia 5 de novembro de 2026 ao dia 30 de abril de 2027, nos seguintes arruamentos:

— Estabelecer o sentido único norte/sul na Rua da Póvoa, no troço compreendido entre a Travessa da Póvoa e a Rua do Monte do Tadeu;

— Estabelecer o sentido único poente/nascente na Travessa da Póvoa, no troço compreendido entre a Rua da Póvoa e a Calçada da Póvoa;

— Estabelecer dois sentidos de trânsito na Calçada da Póvoa, no troço compreendido entre a Rua de Aires Ornelas e a Travessa da Póvoa;

— Estabelecer o sentido único poente/nascente na Travessa da Póvoa, no troço compreendido entre a Rua da Póvoa e a Calçada da Póvoa;

— Proibir a paragem e o estacionamento na Calçada da Póvoa, no troço compreendido entre a Rua de Aires Ornelas e a Travessa da Póvoa.

Gabinete do Munícipe | Contactos:
Portal do Munícipe: portaldomunicipe.cm-porto.pt
Linha Porto. 220 100 220 – 2ª a 6ª feira das 9h00 às 19h00 (chamada para a rede fixa nacional)
Atendimento presencial (marcação através da Linha Porto. 220 100 220):
Praça General Humberto Delgado, 266, 4000-286 Porto
De 2ª a 6ª feira das 9h00 às 17h00

Para informações adicionais sobre as práticas de privacidade do Município do Porto ou contacto com o Encarregado de Proteção de Dados, consulte o nosso site em *https://www.cm-porto.pt/legal/politica-de-privacidade*.

Departamento Municipal da Mobilidade
Praça General Humberto Delgado
4049-001 Porto

Deverão ser cumpridas as condicionantes estabelecidas na informação e planta em anexo.

Para mais informações consulte a Plataforma de Trânsito através do link https://transito.cm-porto.pt?n=eHh4

Anexos:
Informação e planta


Com os melhores cumprimentos

Assinado digitalmente por
MARIA DE FÁTIMA DE SOUSA
FERNANDES QUINTAS
Data: 2026.10.30 11:11:08
+00:00

Pel'O Gestor do Processo

Gabinete do Munícipe | Contactos:
Portal do Munícipe: portaldomunicipe.cm-porto.pt
Linha Porto. 220 100 220 – 2ª a 6ª feira das 9h00 às 19h00 (chamada para a rede fixa nacional)
Atendimento presencial (marcação através da Linha Porto. 220 100 220):
Praça General Humberto Delgado, 266, 4000-286 Porto
De 2ª a 6ª feira das 9h00 às 17h00

Para informações adicionais sobre as práticas de privacidade do Município do Porto ou contacto com o Encarregado de Proteção de Dados, consulte o nosso site em *https://www.cm-porto.pt/legal/politica-de-privacidade*.

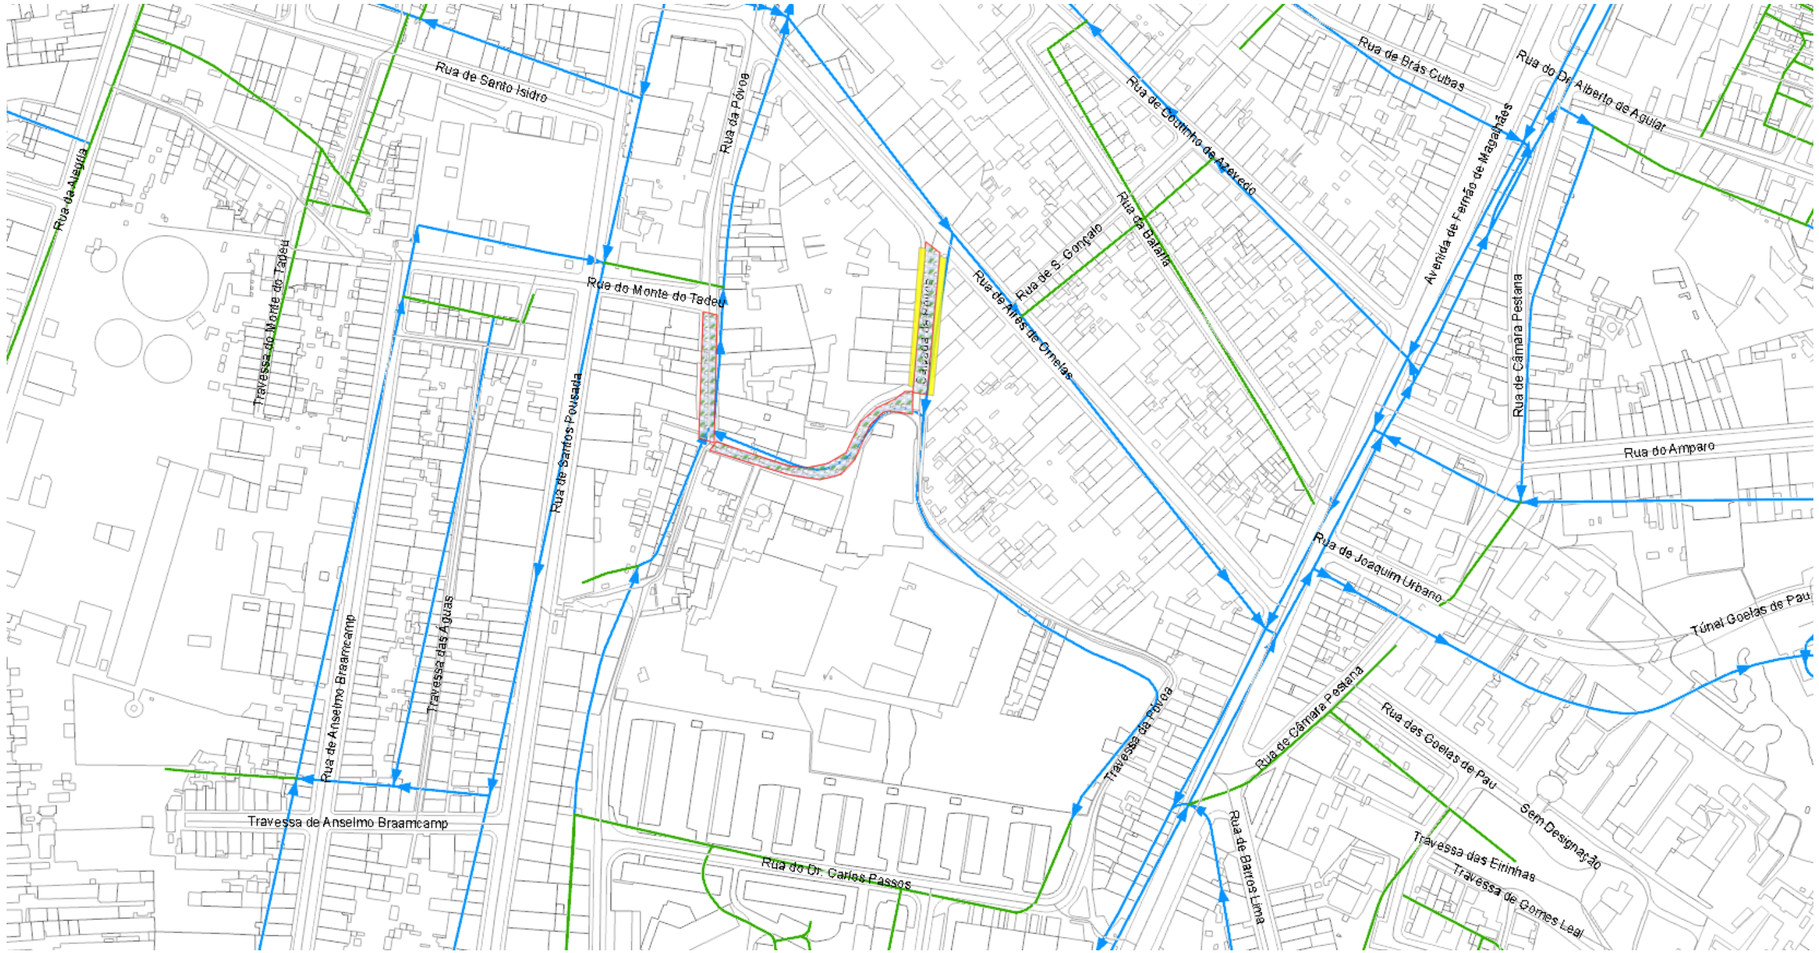

Planta de condicionantes/Desvio de trânsito
NUD: 718181/2026
Escala: 1:1944
Link: https://transito.cm-porto.pt?n=NzE4MTgxLzIwMjY=

Dep. Municipal da Mobilidade - DM Gestão da Mobilidade

Legenda:

- Alteração de sentidos
- Corte temporário
- Corte total
- Estacionamento
- Estreitamento
- Desativação de semáforos

N

Porto.