

Processo: NUP/56374/2026/CMP

Ofício: NUD/449284/2026/CMP

Data: 30/06/2026

Às entidades

Águas e Energia do Porto, E.M

ANTRAL

ANTROP

Autoridade Nacional de Segurança Rodoviária

Batalhão de Sapadores Bombeiros do Porto

Bombeiros Voluntários do Porto

Bombeiros Voluntários Portuenses

Domus Social, E.M

INEM

Junta de Freguesia do Bonfim

Polícia de Segurança Pública

Polícia Municipal

Sociedade de Transportes Coletivos do Porto

Departamento Municipal de Comunicação e Promoção

Departamento Municipal de Fiscalização

Divisão Municipal de Sinalização de Trânsito

Assunto: Comunicação de condicionamento de trânsito e estacionamento

Vimos pelo presente comunicar que por motivo de obras públicas, de realização de Instalação de Infraestruturas de águas, abastecimento de água, eletricidade e telecomunicações, levantamento pavimentos, colocação de lancis e pavimentações, no âmbito da empreitada, “Rua Direita – Requalificação da Rua da Póvoa e Outras – 3 Fase A” irá ser realizado um condicionamento de trânsito e estacionamento, das 00:00 horas do dia 06 de julho de 2026 às 24:00 horas do dia 07 de agosto de 2026, no seguinte arruamento:

Proibir a paragem e o estacionamento, por motivo de obras:

- Rua de Aires Ornelas, no troço compreendido entre o entroncamento com a Rua da Póvoa e o n.º 337, numa extensão de aproximadamente 11 metros;

Afetar o estacionamento a veículos autorizados para obras:

- Rua de Aires Ornelas, no troço compreendido entre a Praça da Rainha D. Amélia e o n.º 340, numa extensão de aproximadamente 22 metros;

Efetuar um condicionamento de trânsito com estreitamento de via:

- Rua de Aires Ornelas, no troço compreendido entre a Praça da Rainha D. Amélia e o n.º 337.

Deverão ser cumpridas as condicionantes estabelecidas na informação e planta em anexo.

Para mais informações consulte a Plataforma de Trânsito através do link

<https://transito.cm-porto.pt?n=NDExMDkzLzlwMjY=>


Anexos:

Informação e planta

Com os melhores cumprimentos



Pel'O Gestor do Processo

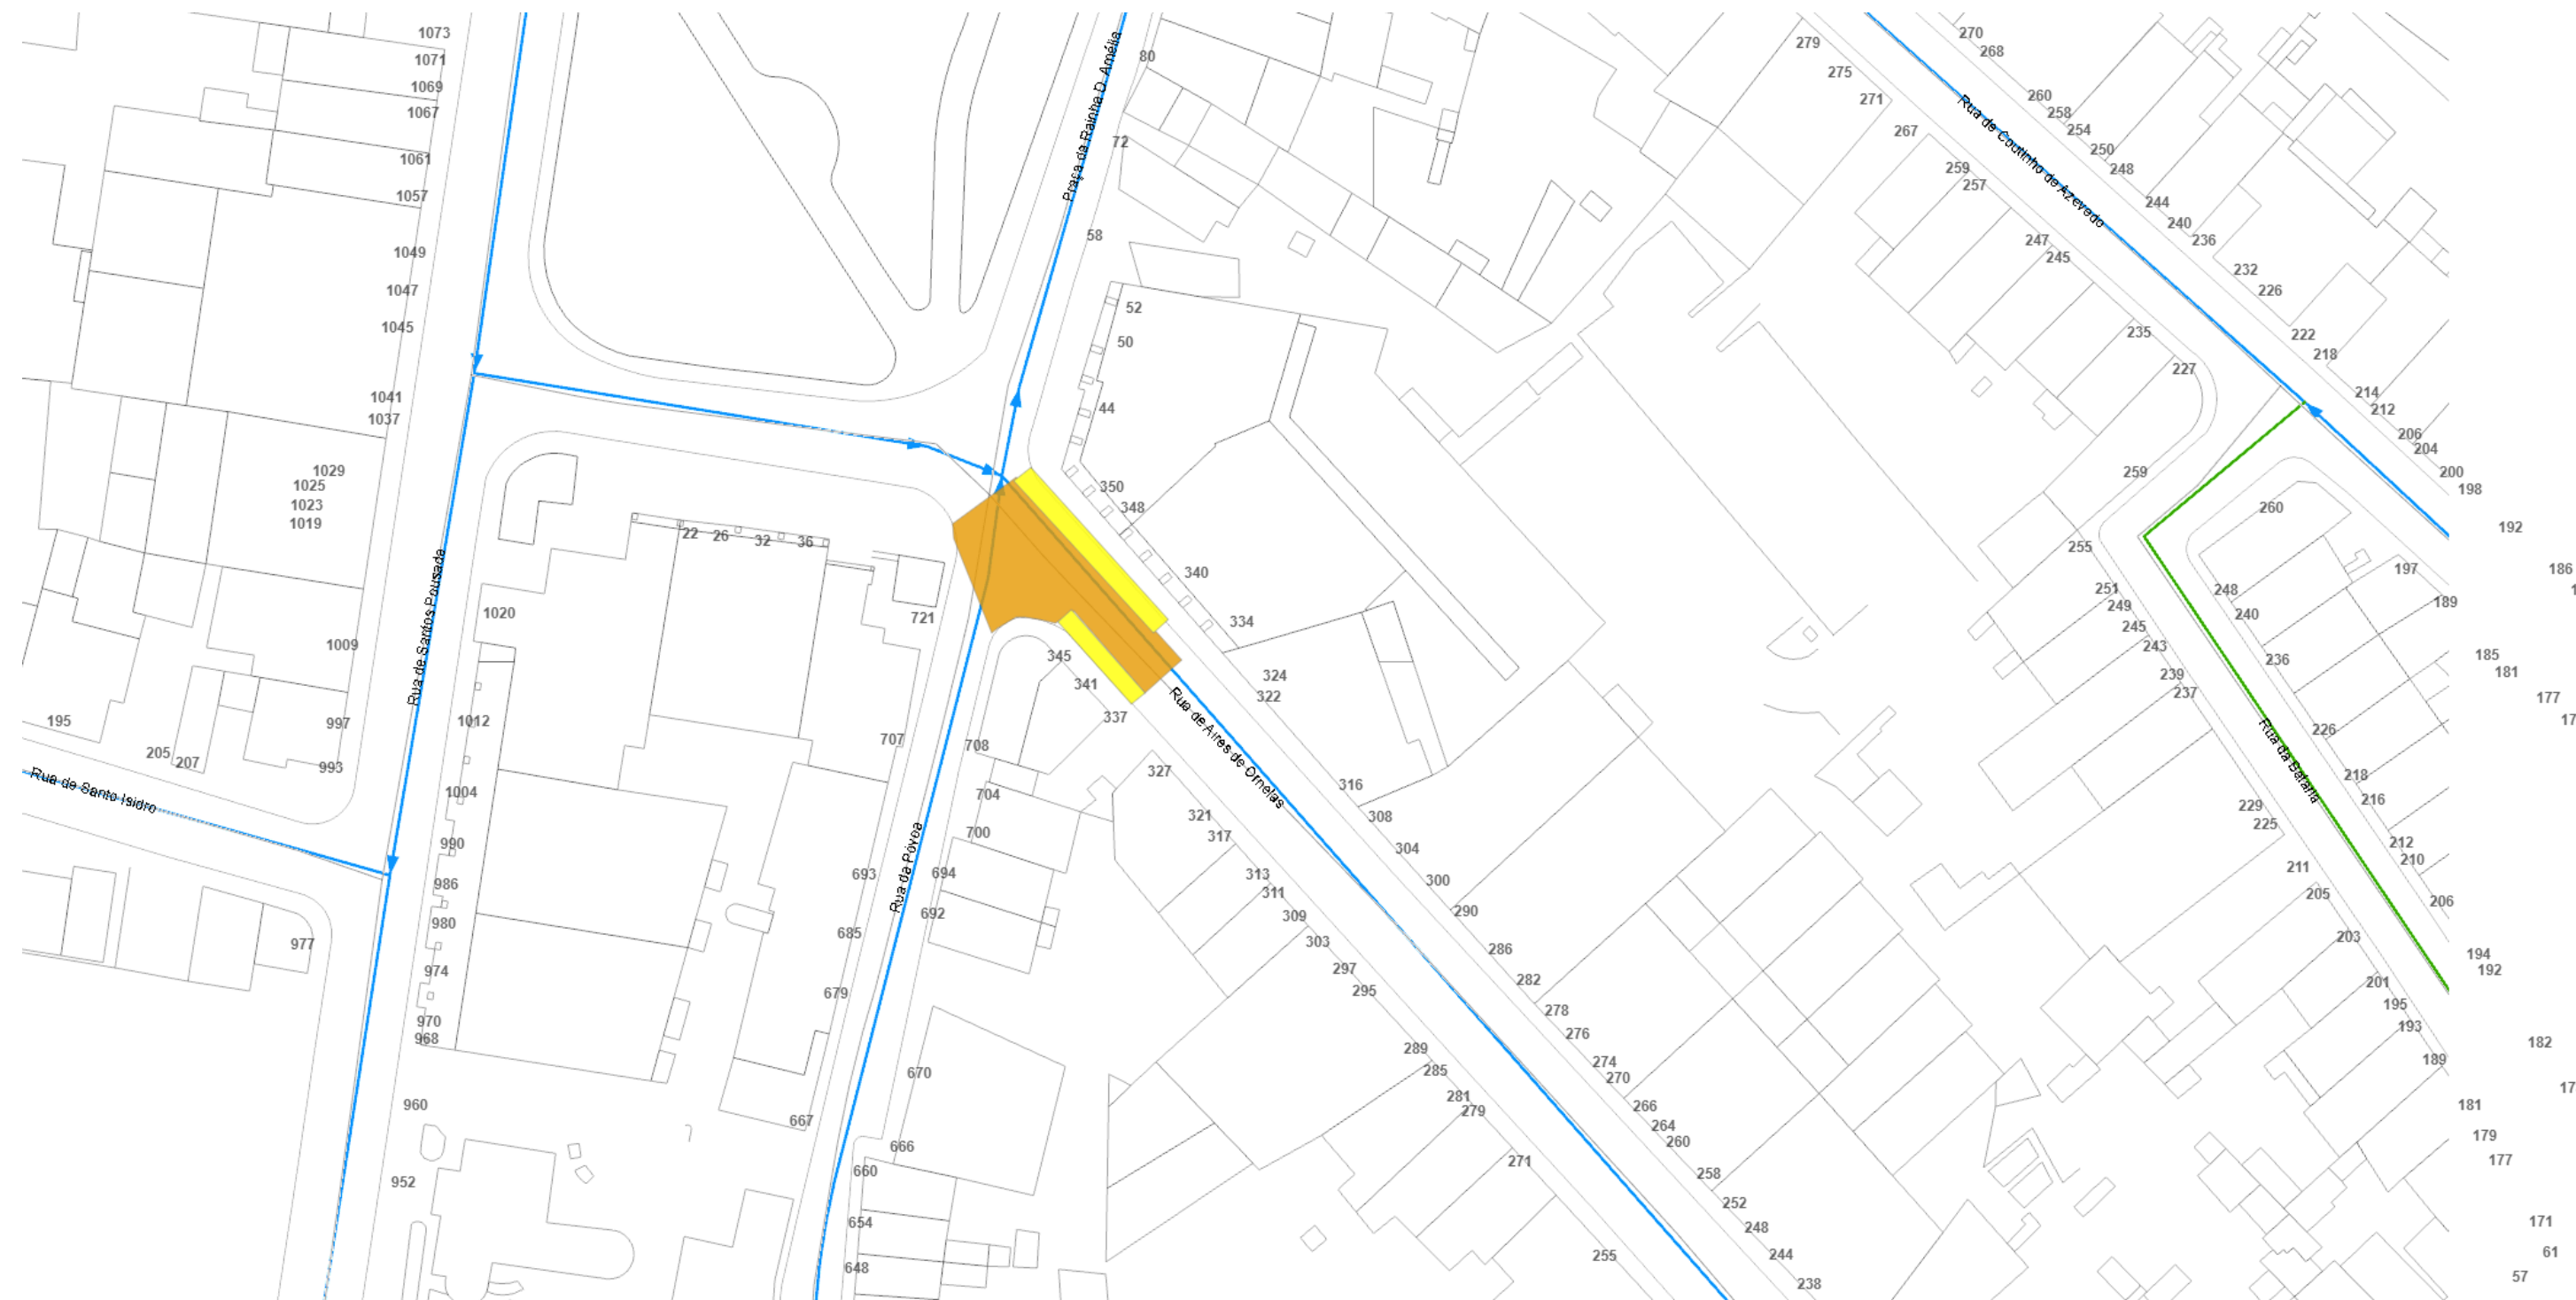

Planta de condicionantes/Desvio de trânsito
NUD: 411093/2026
Escala: 1:500
Link: <https://transito.cm-porto.pt?n=NDExMDkzLzlwMjY=>

Dep. Municipal da Mobilidade - DM Gestão da Mobilidade

- Legenda:
- Alteração de sentidos
 - Corte temporário
 - Corte total
 - Estacionamento
 - Estreitamento
 - Desativação de semáforos

