

**Processo: NUP/35089/2026/CMP**

**Ofício: NUD/301148/2026/CMP**  
**Data: 30/04/2026**

#### **Às entidades**

Águas e Energia do Porto, E.M  
ANTRAL  
ANTROP  
Autoridade Nacional de Segurança Rodoviária  
Batalhão de Sapadores Bombeiros do Porto  
Bombeiros Voluntários do Porto  
Bombeiros Voluntários Portuenses  
Domus Social, E.M  
INEM  
Junta de Freguesia de Paranhos  
Polícia de Segurança Pública  
Polícia Municipal  
Sociedade de Transportes Coletivos do Porto  
Departamento Municipal de Comunicação e Promoção  
Departamento Municipal de Fiscalização  
Divisão Municipal de Sinalização de Trânsito

**Assunto:** Comunicação de condicionamento de trânsito e estacionamento

Vimos pelo presente comunicar que por motivo de obras públicas, acesso alternativo à Rua de Dionísio dos Santos Silva e retificação do pavimento em cubo na Rua do Dr. António Bernardino de Almeida, no âmbito da Empreitada “Rua Direita | Requalificação da Rua de Dionísio dos Santos Silva (parcial)” irá ser realizado um condicionamento de trânsito e estacionamento, nos seguintes períodos e arruamento:

#### **Do dia 08 de maio de 2026 ao dia 03 de junho de 2026**

Afetar o estacionamento a obras públicas:

- Rua do Dr. António Bernardino de Almeida, frente ao entroncamento com a Travessa da Bouça no sentido sul-norte, numa extensão de aproximadamente 11 metros (2 lugares);

#### **Do dia 08 de maio de 2026 ao dia 23 de maio de 2026**

Afetar o estacionamento a obras públicas:

- Rua do Dr. António Bernardino de Almeida, a norte do n.º 2 no sentido sul-norte, numa extensão de aproximadamente 11 metros (2 lugares);

Efetuar um condicionamento de trânsito com estreitamento de via:

- Rua do Dr. António Bernardino de Almeida, em ambos os sentidos, no troço compreendido entre a Travessa da Bouça e a Viela da Bouça, das **10:00 horas às 16:00 horas**.



Mais se informa que as datas indicadas na informação técnica para a realização do condicionamento foram alteradas, mas todos os demais pressupostos se mantêm.

A realização do condicionamento de trânsito com estreitamento de via ficará condicionada ao acompanhamento por elementos da Divisão de Trânsito da PSP ou da Polícia Municipal, sendo responsabilidade do requerente promover as diligências necessárias para garantir esse acompanhamento.

Deverão ser cumpridas as condicionantes estabelecidas na informação e planta em anexo.

Para mais informações consulte a Plataforma de Trânsito através dos links

<https://transito.cm-porto.pt/?n=MjY0NDkxLzlwMjYgQQ==>


<https://transito.cm-porto.pt/?n=MjY0NDkxLzlwMjYgQg==>

Anexos:  
Informação e planta

Com os melhores cumprimentos



Pel'O Gestor do Processo

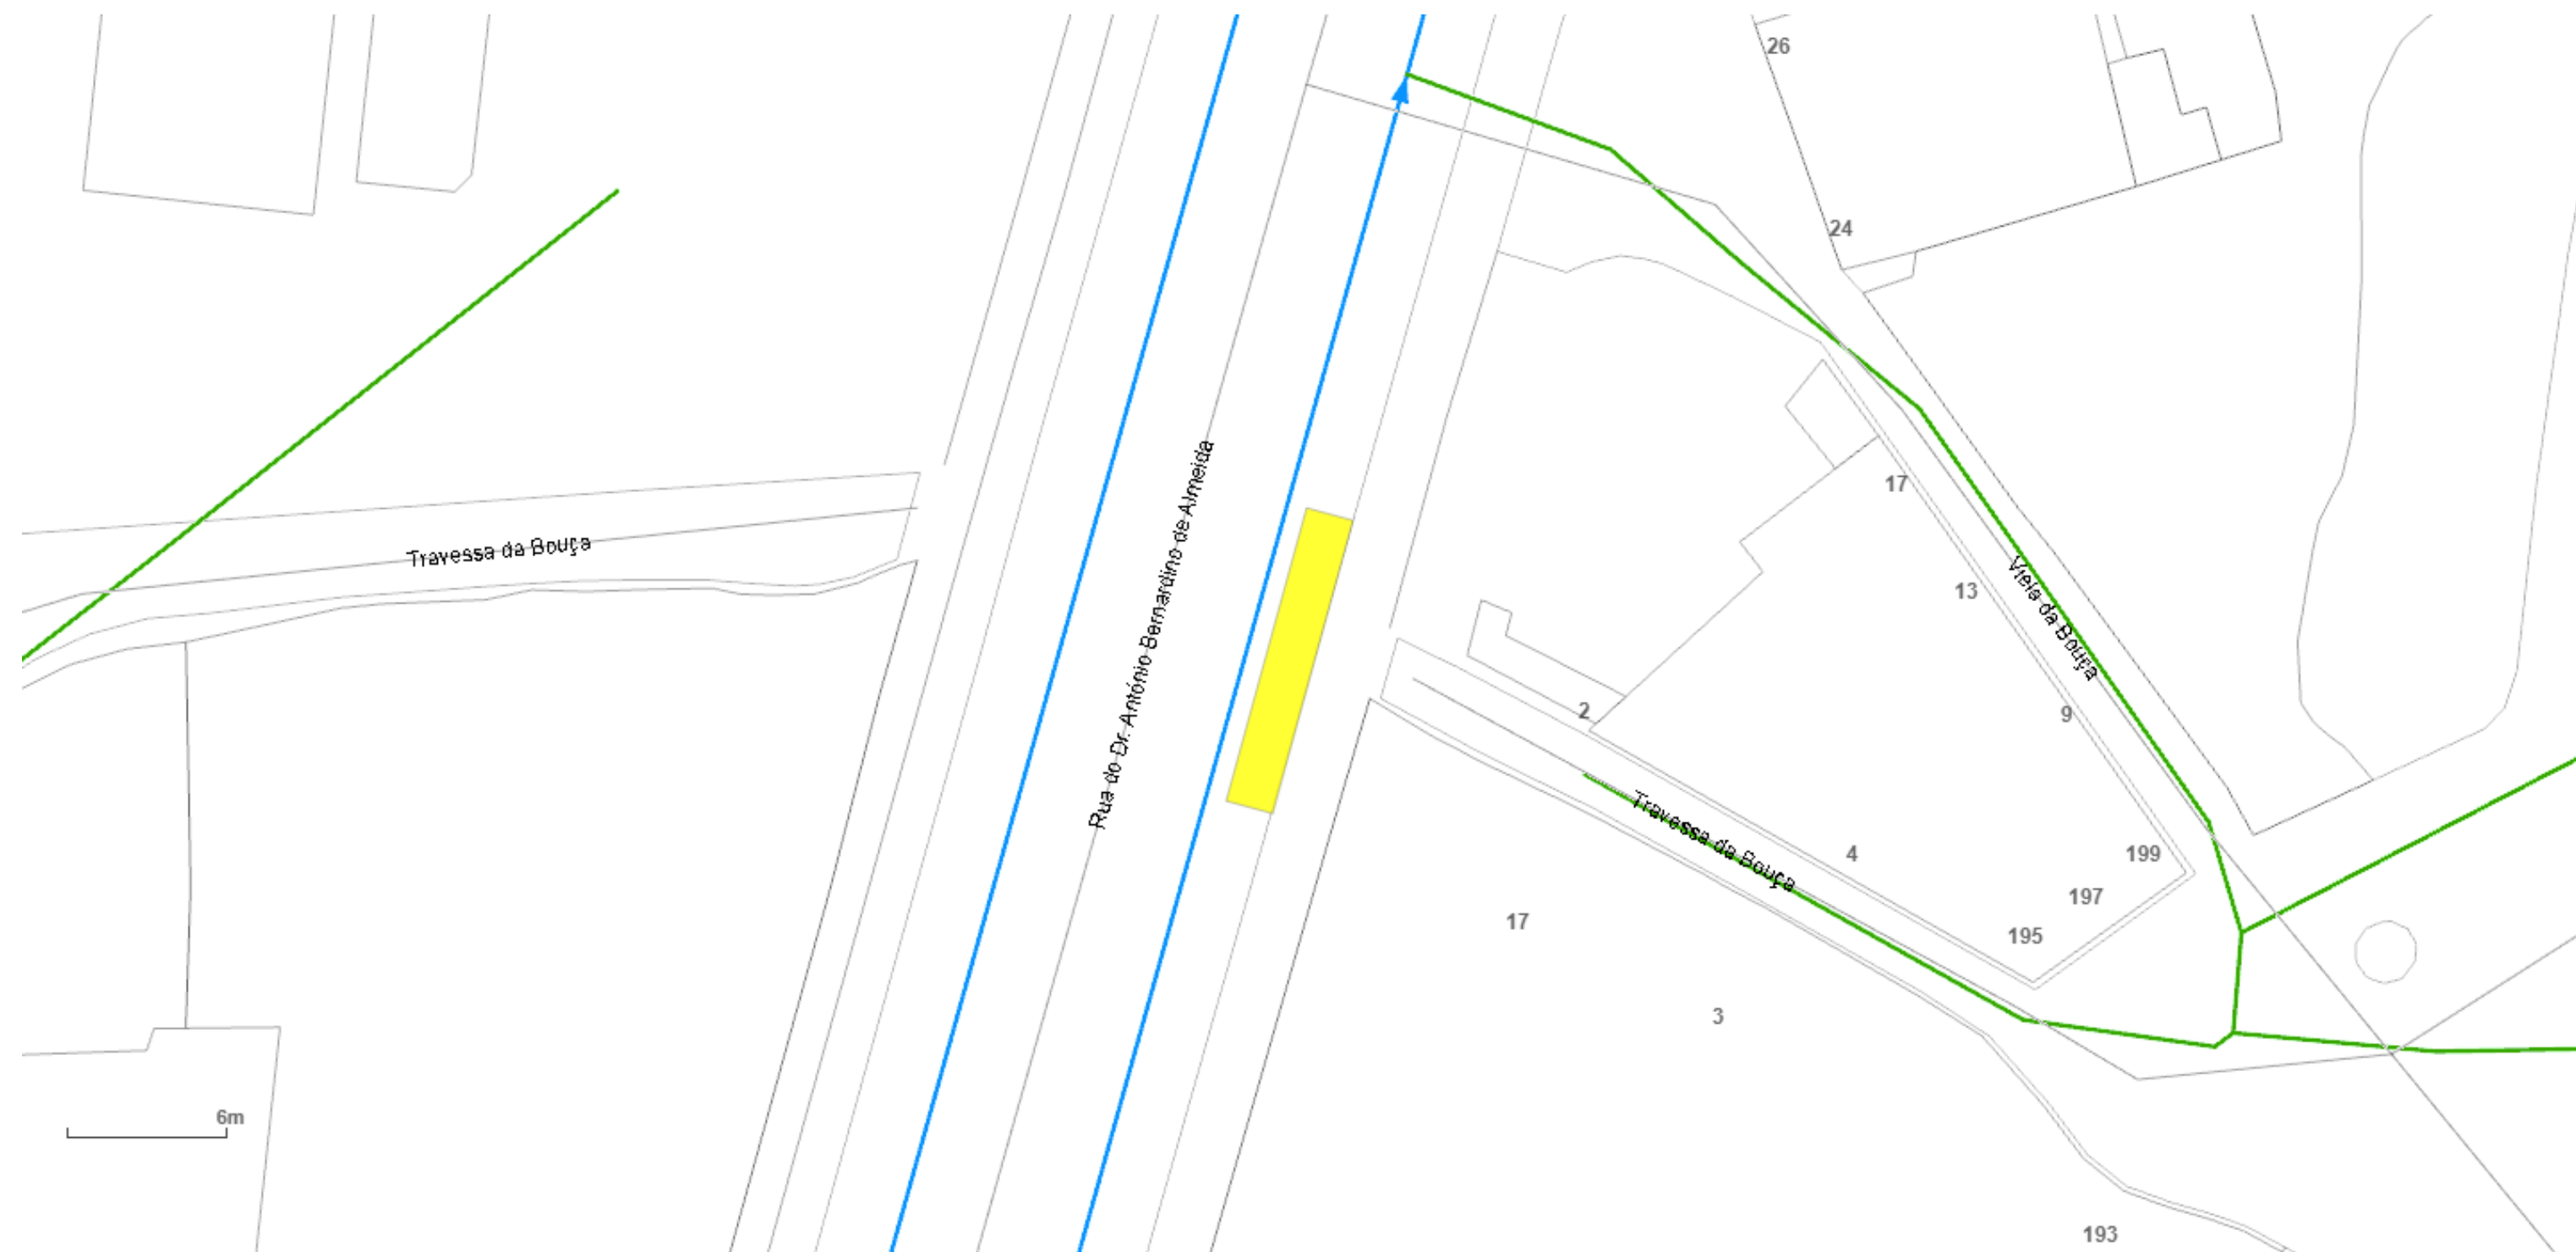

Planta de condicionantes/Desvio de trânsito







NUD: 264491/2026 A

Escala: 1:250

Link: <https://transito.cm-porto.pt?n=MjY0NDkxLzlwMjYgQQ==>

Dep. Municipal da Mobilidade - DM Gestão da Mobilidade

Legenda:

-  Alteração de sentidos
-  Corte temporário
-  Corte total
-  Estacionamento
-  Estreitamento
-  Desativação de semáforos





Planta de condicionantes/Desvio de trânsito






NUD: 264491/2026 B

Escala: 1:250

Link: <https://transito.cm-porto.pt?n=MjY0NDkxLzlwMjYgQg==>

Dep. Municipal da Mobilidade - DM Gestão da Mobilidade

Legenda:

-  Alteração de sentidos
-  Corte temporário
-  Corte total
-  Estacionamento
-  Estreitamento
-  Desativação de semáforos

