

**Processo: NUP/1754/2026/CMP**

**Ofício: NUD/73907/2026/CMP**

**Data: 30/01/2026**

### As entidades

Águas e Energia do Porto, E.M

ANTRAL

ANTROP

Autoridade Nacional de Segurança Rodoviária

Batalhão de Sapadores Bombeiros do Porto

Bombeiros Voluntários do Porto

Bombeiros Voluntários Portuenses

Domus Social, E.M

INEM

Junta de Freguesia de Paranhos

Polícia de Segurança Pública

Polícia Municipal

Sociedade de Transportes Coletivos do Porto

Departamento Municipal de Comunicação e Promoção

Departamento Municipal de Fiscalização

Divisão Municipal de Sinalização de Trânsito

### Assunto: Comunicação de condicionamento de trânsito

Vimos pelo presente comunicar que por motivo de repavimentação, no âmbito da obra pública “Rua Direita – Requalificação do Caminho da Asprela e Travessa da Asprela”, irá ser efetuado um condicionamento de trânsito com estreitamento de via na Rua Amândio Galhano, na interseção com a Travessa da Asprela e a Travessa do Dr. Barros, do dia 9 ao dia 20 de fevereiro de 2026, das 09H00 às 17H00.

A realização do condicionamento de trânsito ficará condicionada ao acompanhamento por elementos da Divisão de Trânsito da PSP ou da Polícia Municipal.

Deverão ser cumpridas as condicionantes estabelecidas na informação e planta em anexo.

Para mais informações consulte a Plataforma de Trânsito através do link <https://transito.cm-porto.pt?n=ODAxNDQ5LzlwMjU>


### Anexos:

Informação e planta

Com os melhores cumprimentos

Assinado digitalmente por MARIA  
DE FÁTIMA DE SOUSA  
FERNANDES QUINTAS  
Data: 2026.01.30 15:22:01 +00:00

Pel'O Gestor do Processo

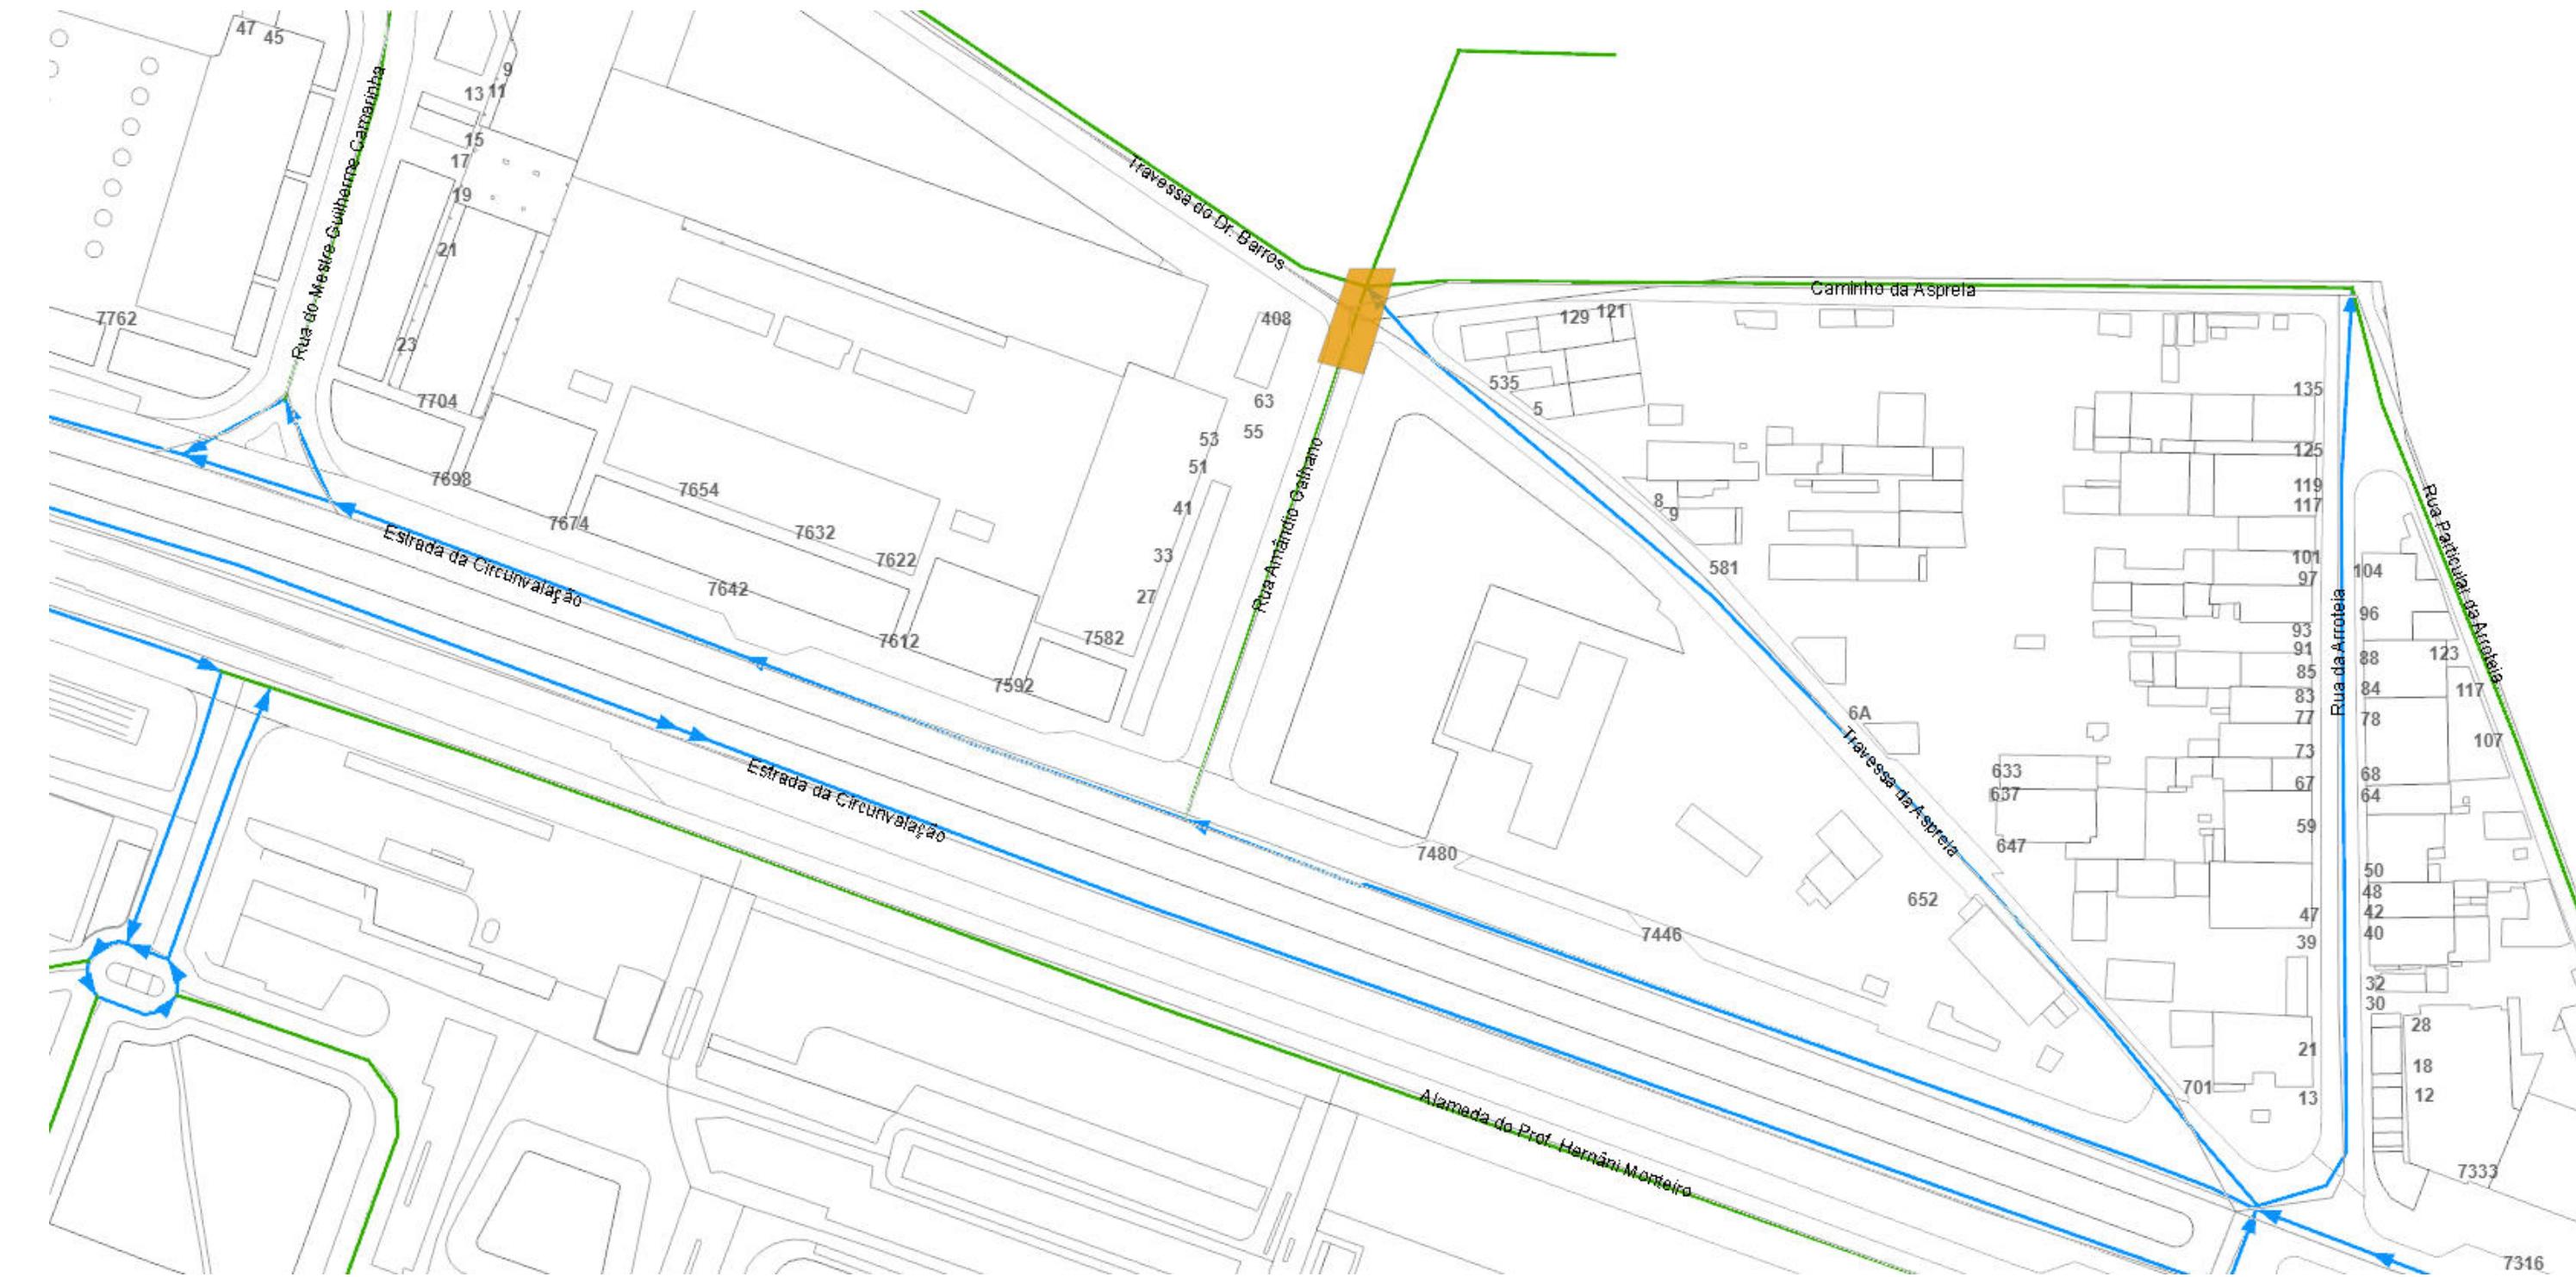

## Planta de condicionantes/Desvio de trânsito

NUD: 801449/2025

Escala: 1:1000

Link: <https://transito.cm-porto.pt?n=ODAxNDQ5LzlwMjU=>

## Legenda:

-  Alteração de sentidos
-  Corte temporário
-  Corte total
-  Estacionamento
-  Estreitamento
-  Desativação de semáforos

