

Processo: NUP/93540/2025/CMP

Ofício: **NUD/770742/2025/CMP**
Data: **19/11/2025**

Às entidades

Águas e Energia do Porto, E.M
ANTRAL
ANTROP
Autoridade Nacional de Segurança Rodoviária
Batalhão de Sapadores Bombeiros do Porto
Bombeiros Voluntários do Porto
Bombeiros Voluntários Portuenses
Domus Social, E.M
INEM
Polícia de Segurança Pública
Polícia Municipal
Sociedade de Transportes Coletivos do Porto
União de Freguesias de Lordelo do Ouro e Massarelos
Departamento Municipal de Comunicação e Promoção
Departamento Municipal de Fiscalização
Divisão Municipal de Sinalização de Trânsito

Assunto: Comunicação de condicionamento de estacionamento

Vimos pelo presente comunicar que por motivo de obras públicas, no âmbito da Requalificação da Rua da Argentina e Travessa Fonte da Arcada, irá ser permitido o estacionamento a veículos autorizados, nos seguintes arruamentos e períodos:

Fase 1

— Ambos os lados da Rua da Argentina, no troço compreendido entre n.º. 21 e o n.º. 193, do dia 9 de dezembro de 2025 ao dia 16 de janeiro de 2026.

Fase 2

— Ambos os lados da Rua da Argentina, no troço compreendido entre o n.º. 95 e o n.º. 235, do dia 19 de janeiro ao dia 13 de fevereiro de 2026.

Fase 3

— Ambos os lados da Rua da Argentina, no troço compreendido entre o n.º. 251 e o n.º. 293, do dia 16 de fevereiro ao dia 13 de março de 2026.

Fase 4

— Ambos os lados da Rua da Argentina, no troço compreendido entre o n.º. 307 e o n.º. 379, do dia 16 de março ao dia 8 de abril de 2026;

— Ambos os lados da Travessa Fonte da Arcada, do dia 16 de março ao dia 8 de abril de 2026.

Deverão ser cumpridas as condicionantes estabelecidas na informação e planta em anexo.


Para mais informações consulte a Plataforma de Trânsito através do link <https://transito.cm-porto.pt?n=NzYwNTIxLzlwMjUgMqogZmFzZQ==>

Anexos:
Informação e planta

Com os melhores cumprimentos

Assinado digitalmente por
MARIA DE FÁTIMA DE SOUSA
FERNANDES QUINTAS
Data: 2025.11.19 15:09:46
+00:00

Pel'O Gestor do Processo

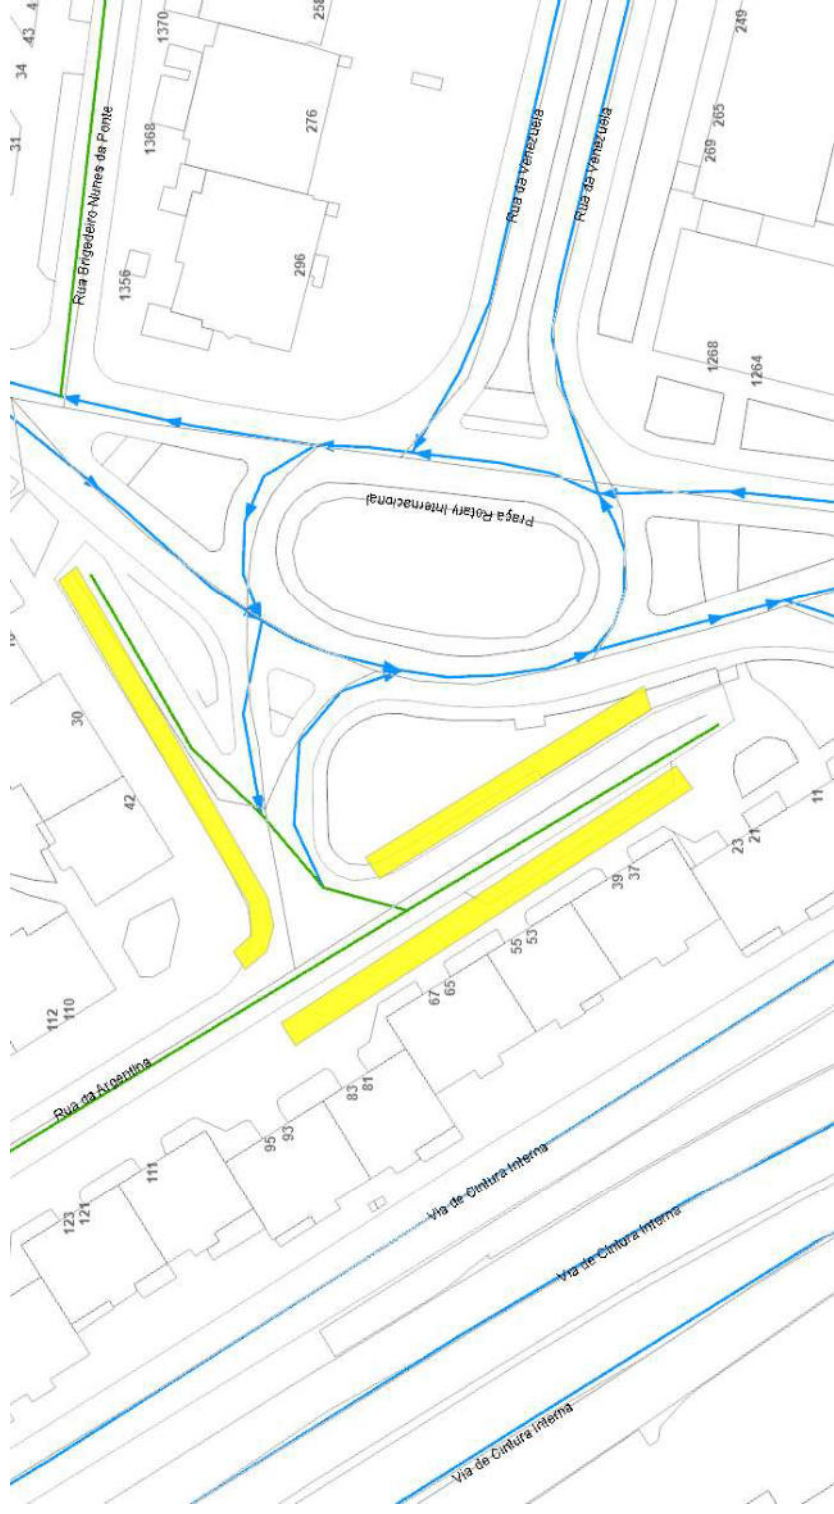


Planta de condicionantes/Desvio de trânsito

NUD: 760521/2025 1 fase

Escala: 1:608

Link: <https://transito.cm-porto.pt?n=NzYwNTIxLzlwMjUgMSBmYXNl>

Dep. Municipal da Mobilidade - DM Gestão da Mobilidade

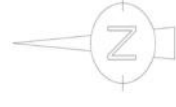

Porto.

Legenda:

- Alteração de sentidos
- Corte temporário
- Corte total
- Estacionamento
- Estreitamento
- Desativação de semáforos




Planta de condicionantes/Desvio de trânsito

NUD: 760521/2025 4 fase

Escala: 1:608

Link: <https://transito.cm-porto.pt?n=NzYwNTIxLzlwMjUgN0NCBmYXNI>


Dep. Municipal da Mobilidade - DM Gestão da Mobilidade

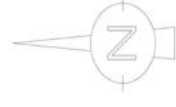

Porto.

Legenda:

- Alteração de sentidos
- Corte temporário
- Corte total
- Estacionamento
- Estreitamento
- Desativação de semáforos

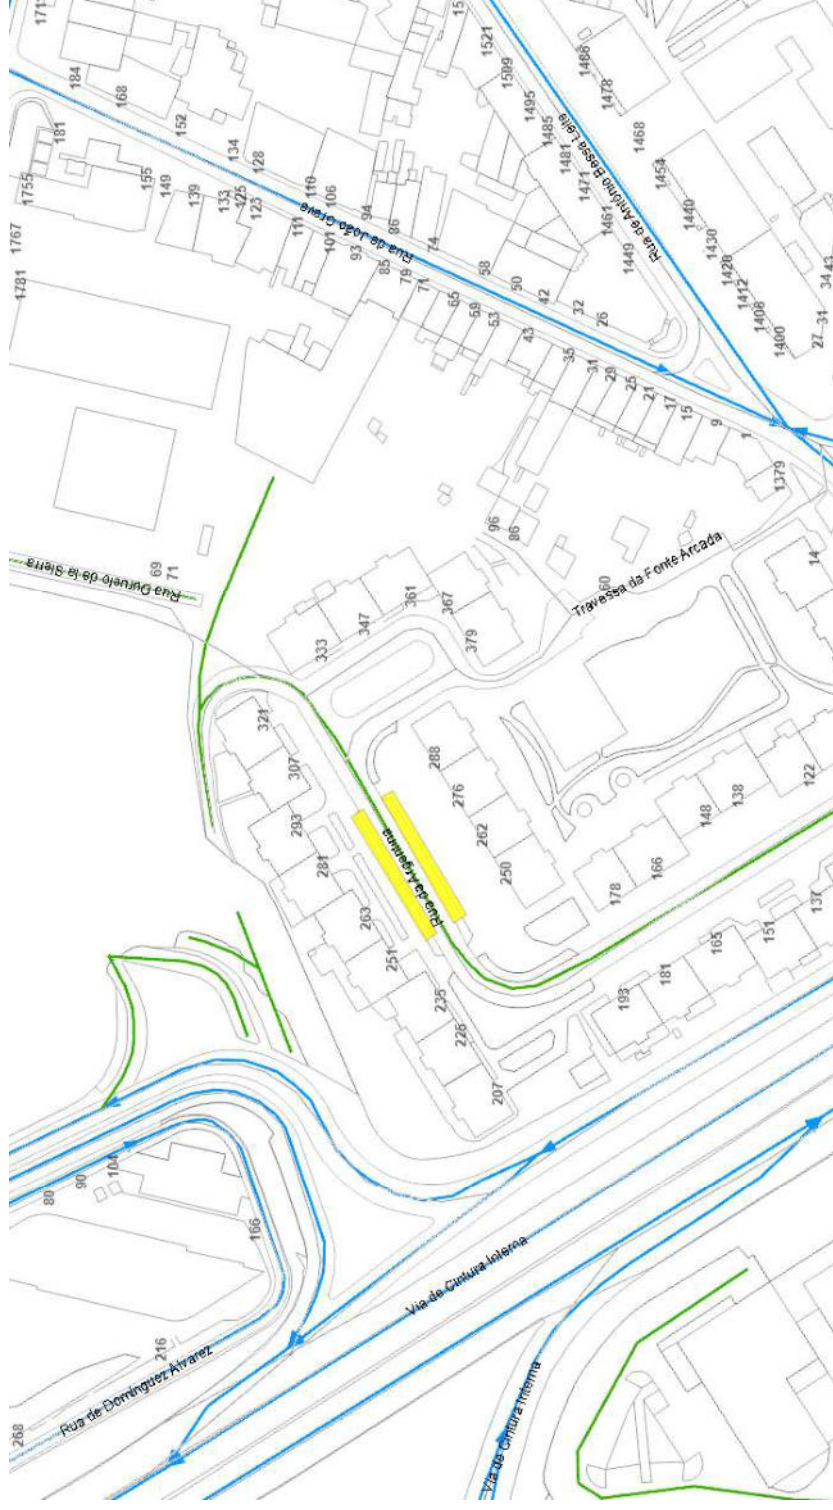


Planta de condicionantes/Desvio de trânsito

NUD: 760521/2025 3 fase

Escala: 1:1215

Link: <https://transito.cm-porto.pt?n=NzYwNTIxLzlwMjUgMyBmYXNI>


Dep. Municipal da Mobilidade - DM Gestão da Mobilidade

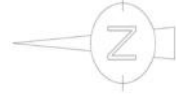

Porto.

Legenda:

-  Alteração de sentidos
-  Corte temporário
-  Corte total
-  Estacionamento
-  Estreitamento
-  Desativação de semáforos

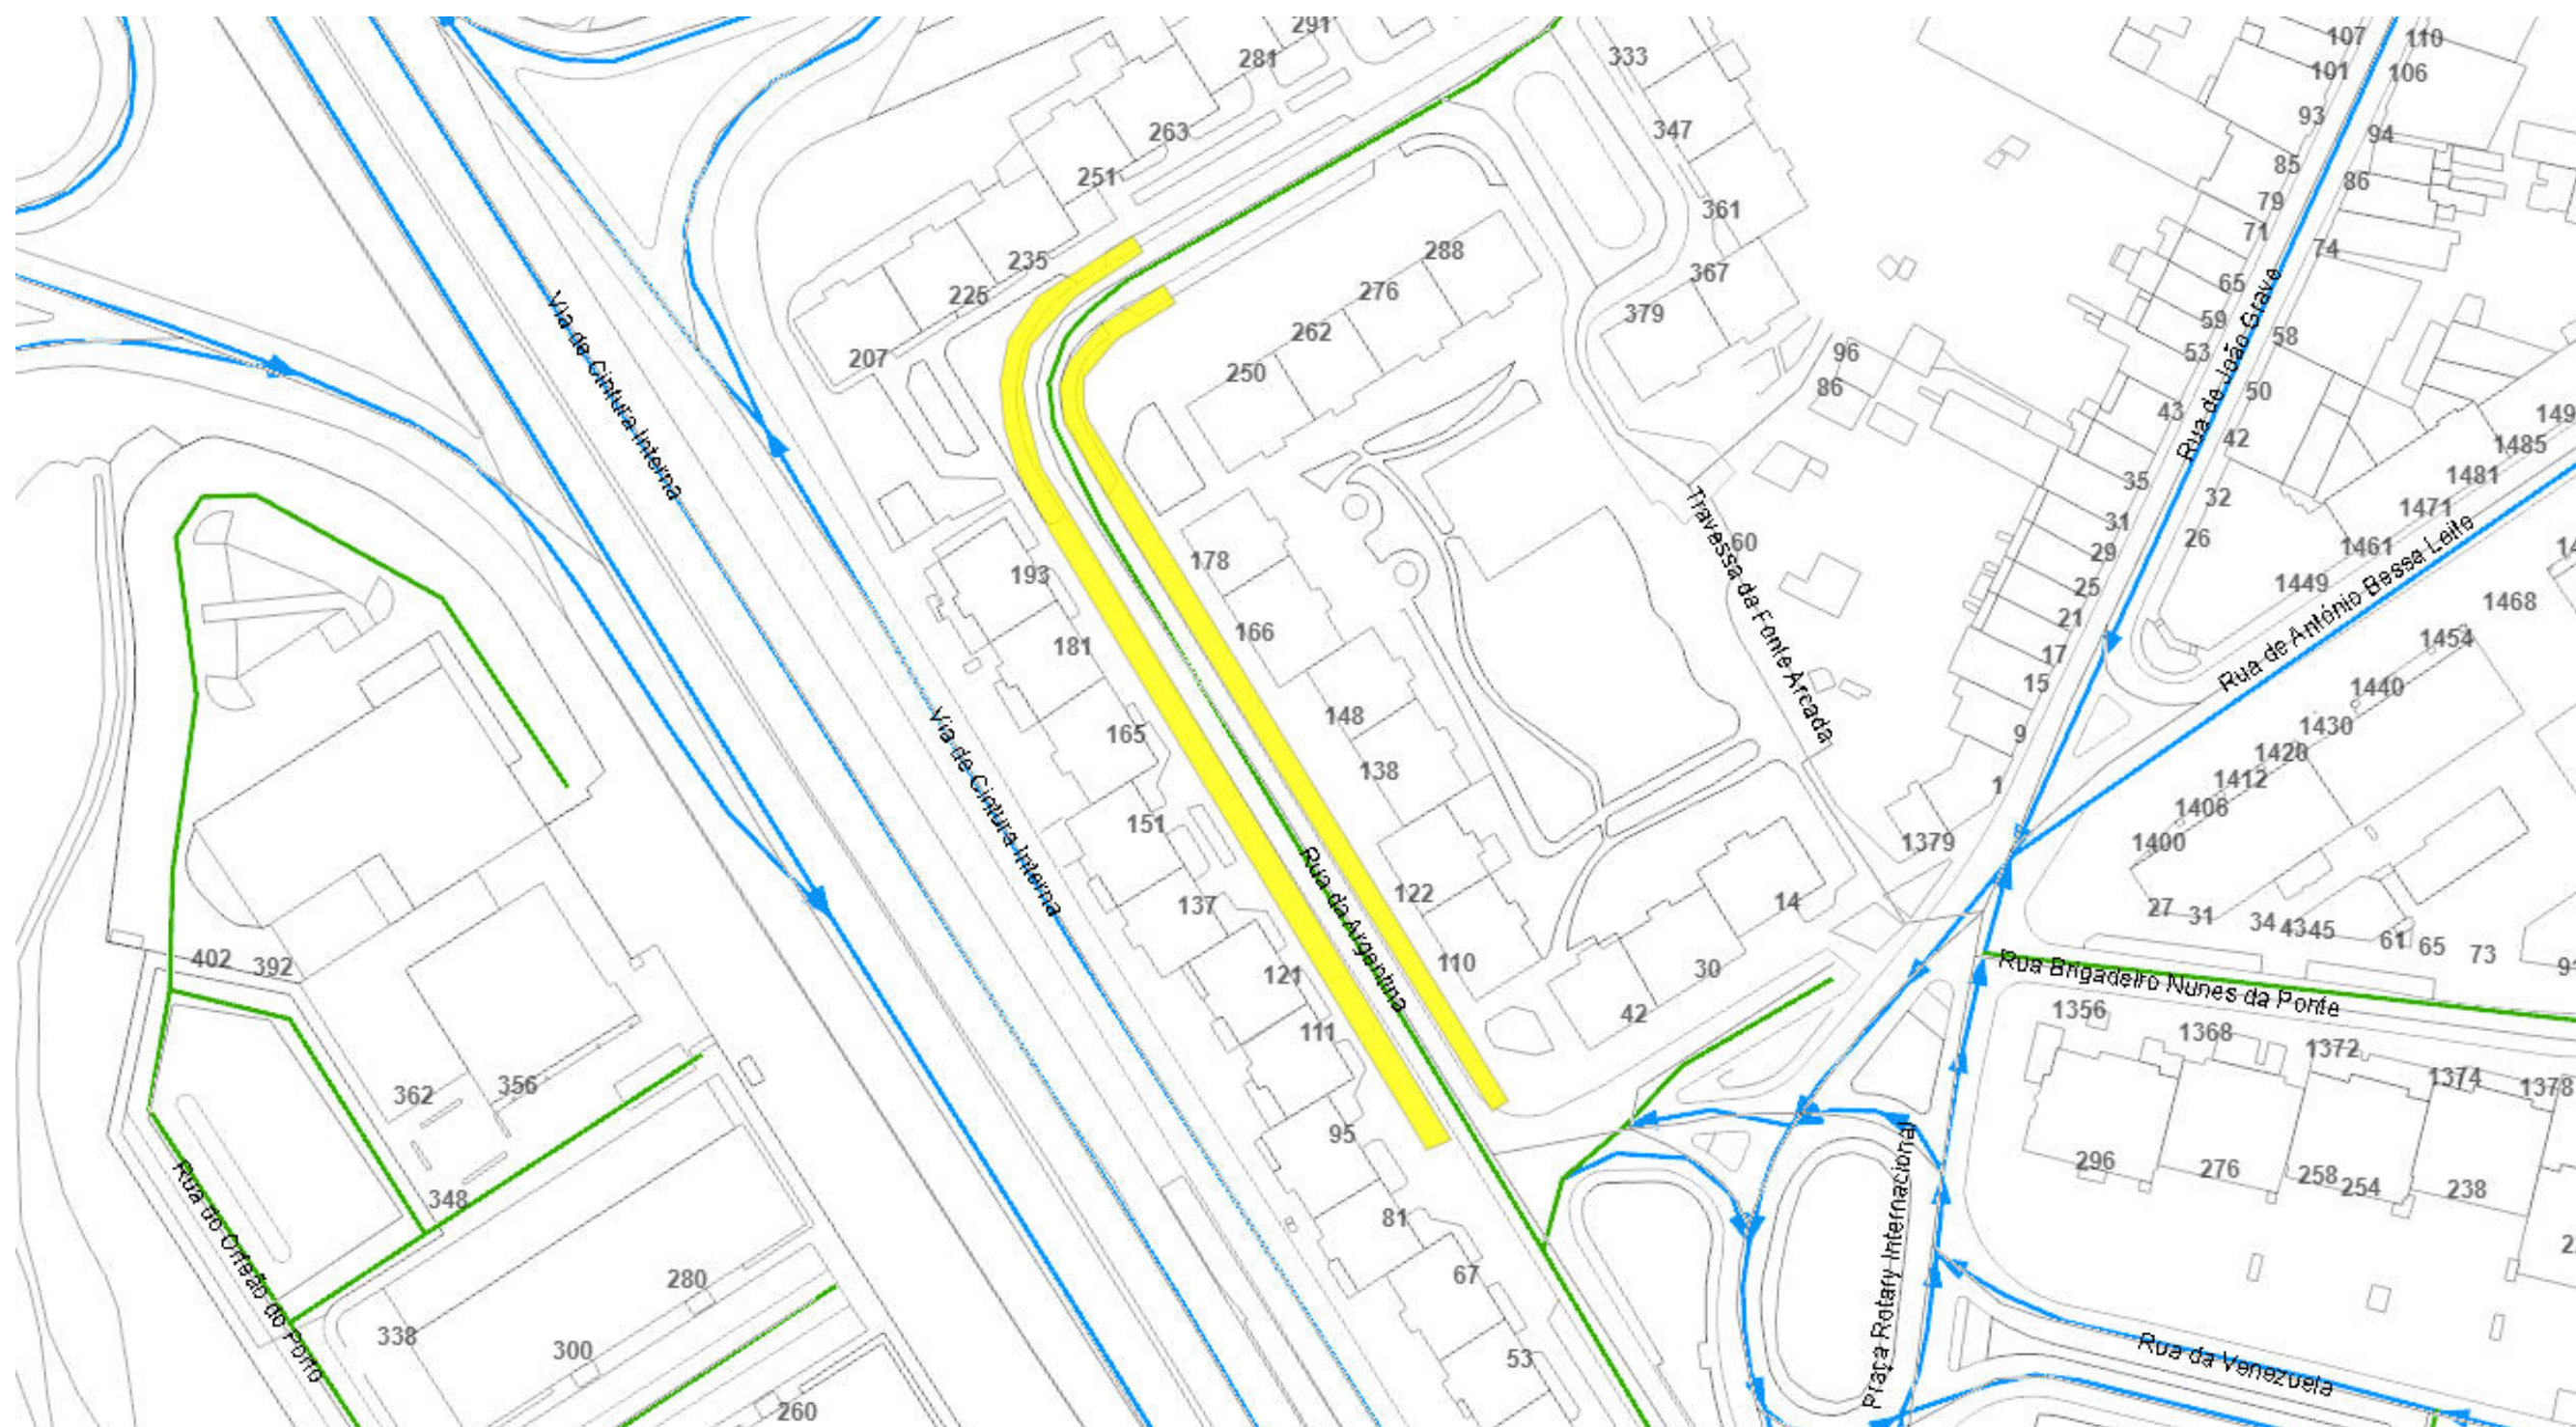

Planta de condicionantes/Desvio de trânsito

NUD: 760521/2025 2ª fase

Escala: 1:1215

Link: <https://transito.cm-porto.pt?n=NzYwNTIxLzlwMjUgMqogZmFzZQ==>

Dep. Municipal da Mobilidade - DM Gestão da Mobilidade

Legenda:

-  Alteração de sentidos
-  Corte temporário
-  Corte total
-  Estacionamento
-  Estreitamento
-  Desativação de semáforos



Porto.