Departamento Municipal da Mobilidade
Praça General Humberto Delgado
4049-001 Porto

Processo: NUP/86507/2026/CMP

Ofício: **NUD/745544/2026/CMP**
Data: **03/11/2026**

Às entidades
Águas e Energia do Porto, E.M
ANTRAL
ANTROP
Autoridade Nacional de Segurança Rodoviária
Batalhão de Sapadores Bombeiros do Porto
Bombeiros Voluntários do Porto
Bombeiros Voluntários Portuenses
Domus Social, E.M
INEM
Junta de Freguesia do Bonfim
Junta de Freguesia de Campanhã
Polícia de Segurança Pública
Polícia Municipal
Sociedade de Transportes Coletivos do Porto
Departamento Municipal de Comunicação e Promoção
Departamento Municipal de Fiscalização
Divisão Municipal de Sinalização de Trânsito

Assunto: Comunicação de condicionamento de trânsito e o estacionamento

Vimos pelo presente comunicar que, por motivo de obras públicas, aplicação de lancil e pavimentação do passeio, no âmbito *"Rua Direita I Requalificação da Rua da Lomba e Outras – Empreitada", serão* efetuados condicionamentos de trânsito e estacionamento, do dia 09 ao dia 13 de novembro de 2026, das 08:30 horas às 17:00 horas, nos seguintes arruamentos:

- Proibir o trânsito, exceto cargas e descargas e acesso a garagens, na Rua do Lourenço;
- Afetar o estacionamento a obras, na Rua de Pinto Bessa, no troço compreendido entre a Rua do Lourenço e o n.º 393;
- Efetuar um condicionamento de trânsito com estreitamento de via, na Rua de Pinto Bessa, no troço compreendido entre o n.º 409 e o n.º 393, numa extensão de aproximadamente 15 metros.

Deverão ser cumpridas as condicionantes estabelecidas na informação e planta em anexo.

Para mais informações consulte a Plataforma de Trânsito através do link

https://transito.cm-porto.pt?n=NzE4ODI4LzIwMjY=

Anexos:
Informação e planta


Com os melhores cumprimentos

Assinado digitalmente por
MARIA ISABEL VAZ GOMES
Data: 2026.11.03 09:22:18
+00:00

Pel'O Gestor do Processo

Gabinete do Munícipe | Contactos:
Portal do Munícipe: portaldomunicipe.cm-porto.pt
Linha Porto. 220 100 220 – 2ª a 6ª feira das 9h00 às 19h00 (chamada para a rede fixa nacional)
Atendimento presencial (marcação através da Linha Porto. 220 100 220):
Praça General Humberto Delgado, 266, 4000-286 Porto
De 2ª a 6ª feira das 9h00 às 17h00

Para informações adicionais sobre as práticas de privacidade do Município do Porto ou contacto com o Encarregado de Proteção de Dados, consulte o nosso site em *https://www.cm-porto.pt/legal/politica-de-privacidade*.

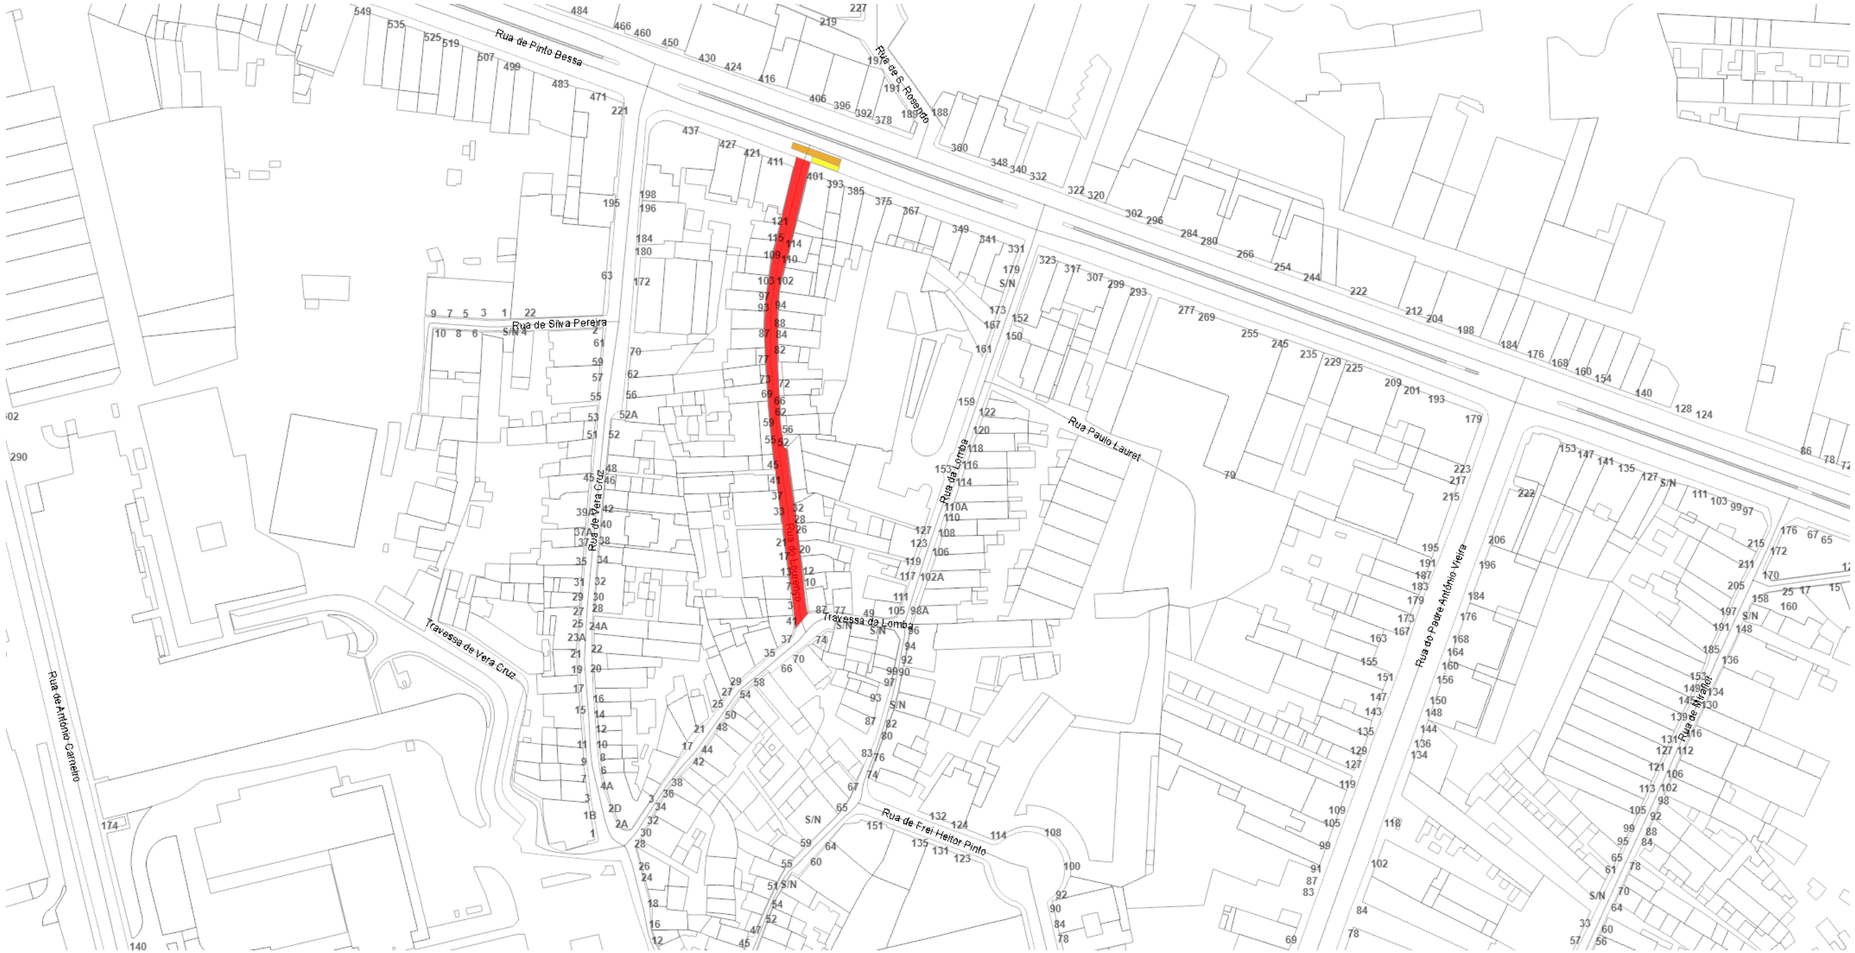

Planta de condicionantes/Desvio de trânsito
NUD: 718828/2026
Escala: 1:1000
Link: https://transito.cm-porto.pt?n=NzE4ODI4LzIwMjY=


Dep. Municipal da Mobilidade - DM Gestão da Mobilidade

Legenda:

- Alteração de sentidos
- Corte temporário
- Corte total
- Estacionamento
- Estreitamento
- Desativação de semáforos

N

Porto.

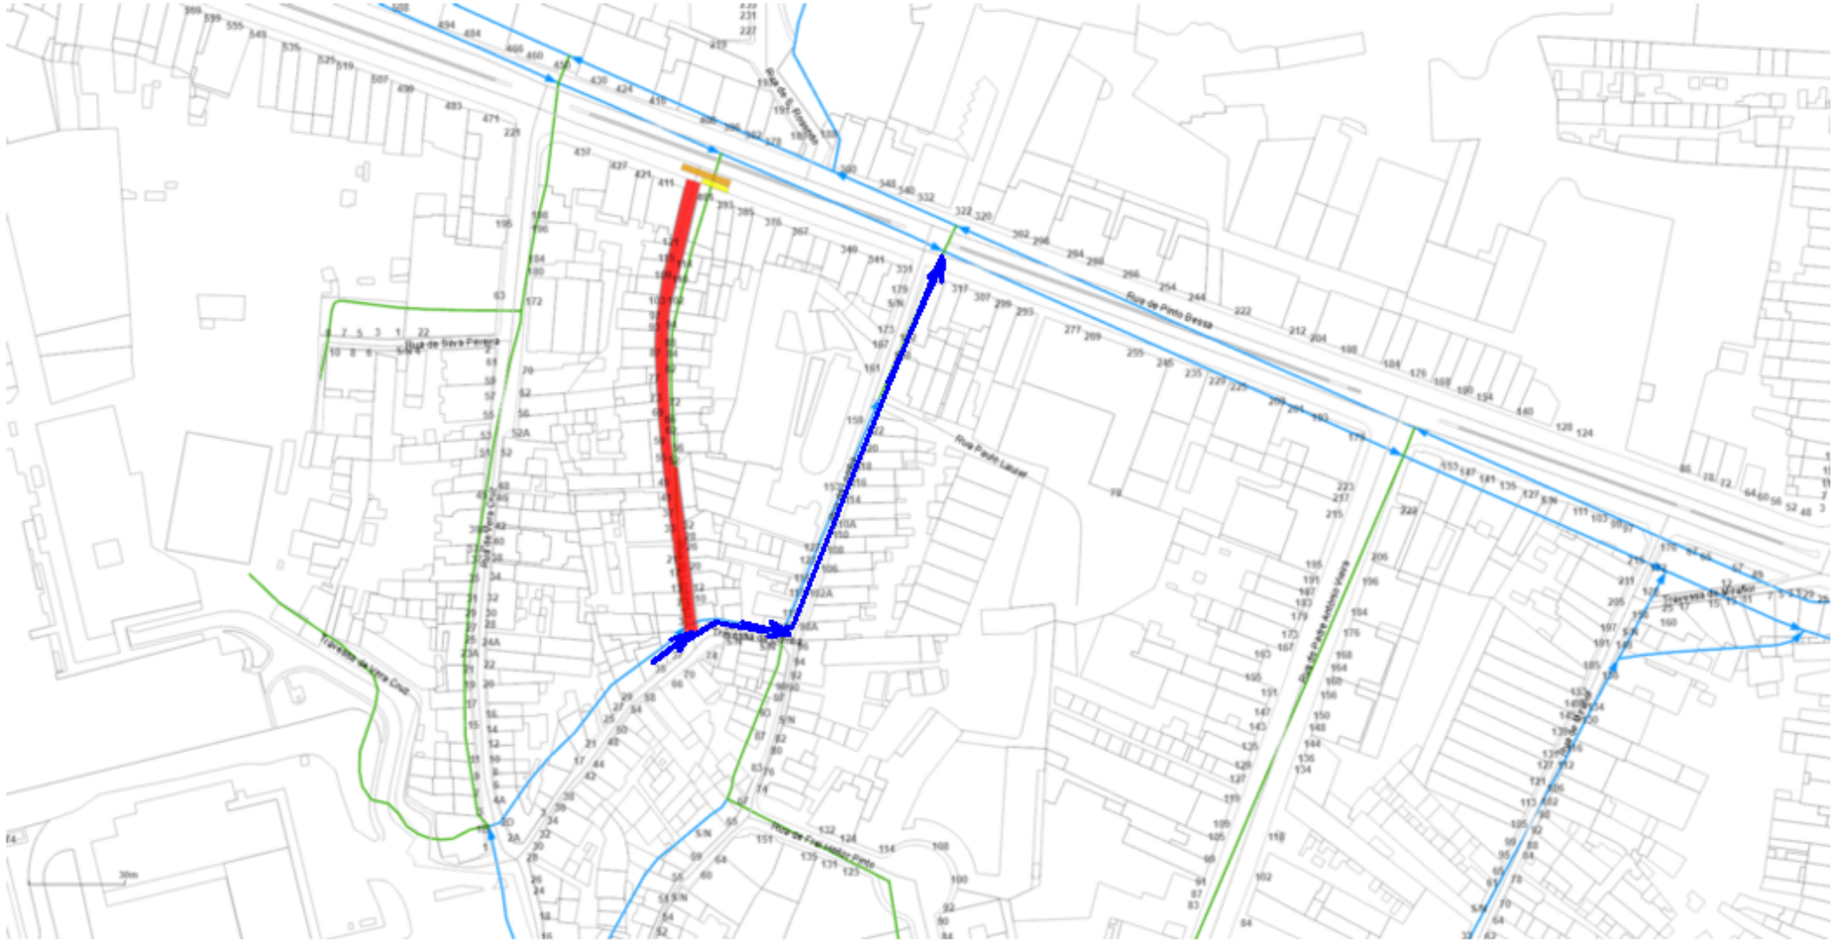

Planta de condicionantes/Desvio de trânsito
NUD: 718828/2026
Escala: 1:1000
Link: https://transito.cm-porto.pt?n=NzE4ODI4LzIwMjY=

Dep. Municipal da Mobilidade - DM Gestão da Mobilidade

Legenda:

- Alteração de sentidos
- Corte temporário
- Corte total
- Estacionamento
- Estreitamento
- Desativação de semáforos

N

Porto.