

**Processo: NUP/97854/2025/CMP**

**Ofício: NUD/144563/2026/CMP**

**Data: 27/02/2026**

**Às entidades**

Águas e Energia do Porto, E.M  
ANTRAL  
ANTROP  
Autoridade Nacional de Segurança Rodoviária  
Batalhão de Sapadores Bombeiros do Porto  
Bombeiros Voluntários do Porto  
Bombeiros Voluntários Portuenses  
Domus Social, E.M  
INEM  
Polícia de Segurança Pública  
Polícia Municipal  
Sociedade de Transportes Coletivos do Porto  
União de Freguesias do Centro Histórico do Porto  
Departamento Municipal de Comunicação e Promoção  
Departamento Municipal de Fiscalização  
Divisão Municipal de Sinalização de Trânsito

**Assunto:** Aditamento ao n/ Ofício NUD/133987/2026 - Comunicação de prorrogação de condicionamento de trânsito e condicionamento de estacionamento

Vimos pelo presente comunicar que por motivo de execução de redes de águas residuais e pluviais (abertura de vala, colocação de tubagem, fecho de vala e pavimentação) no âmbito da realização de obras públicas, empreitada "Rua Direita - Requalificação da Tr. da Regeneração e Outras" irá ser mantido o condicionamento de trânsito, até ao dia 21 de março de 2026, no seguinte arruamento:

Condicionamento de trânsito com estreitamento de via:

- **Rua de Camões, lado Poente, no troço compreendido entre o n.º 405 e o n.º 417**

Estabelecer o sentido único Norte – Sul:

- Rua de Camões, no troço compreendido entre a Rua do Dr. Alfredo Magalhães e a Rua do Paraíso.

**Adicionalmente será necessário:**

**Proibir a paragem e o estacionamento:**

- **Rua de Camões, no troço compreendido entre o n.º 394 e o n.º 424, do dia 04 de março de 2026 ao dia 21 de março de 2026;**

A realização do condicionamento de trânsito/estacionamento ficará condicionada ao acompanhamento por elementos da Divisão de Trânsito da PSP ou da Polícia Municipal, nos primeiros 5 dias úteis, sendo responsabilidade do requerente promover as diligências necessárias para garantir esse acompanhamento.

Mais se informa que as datas indicadas na informação técnica para a realização do condicionamento foram alteradas, mas todos os demais pressupostos se mantêm.

Deverão ser cumpridas as condicionantes estabelecidas na informação e planta em anexo.

Para mais informações consulte a Plataforma de Trânsito através do link

<https://transito.cm-porto.pt/?n=NzM4MTQxLzlwMjUgQQ==>

Anexos:


Informação e planta

Com os melhores cumprimentos



Pel'O Gestor do Processo



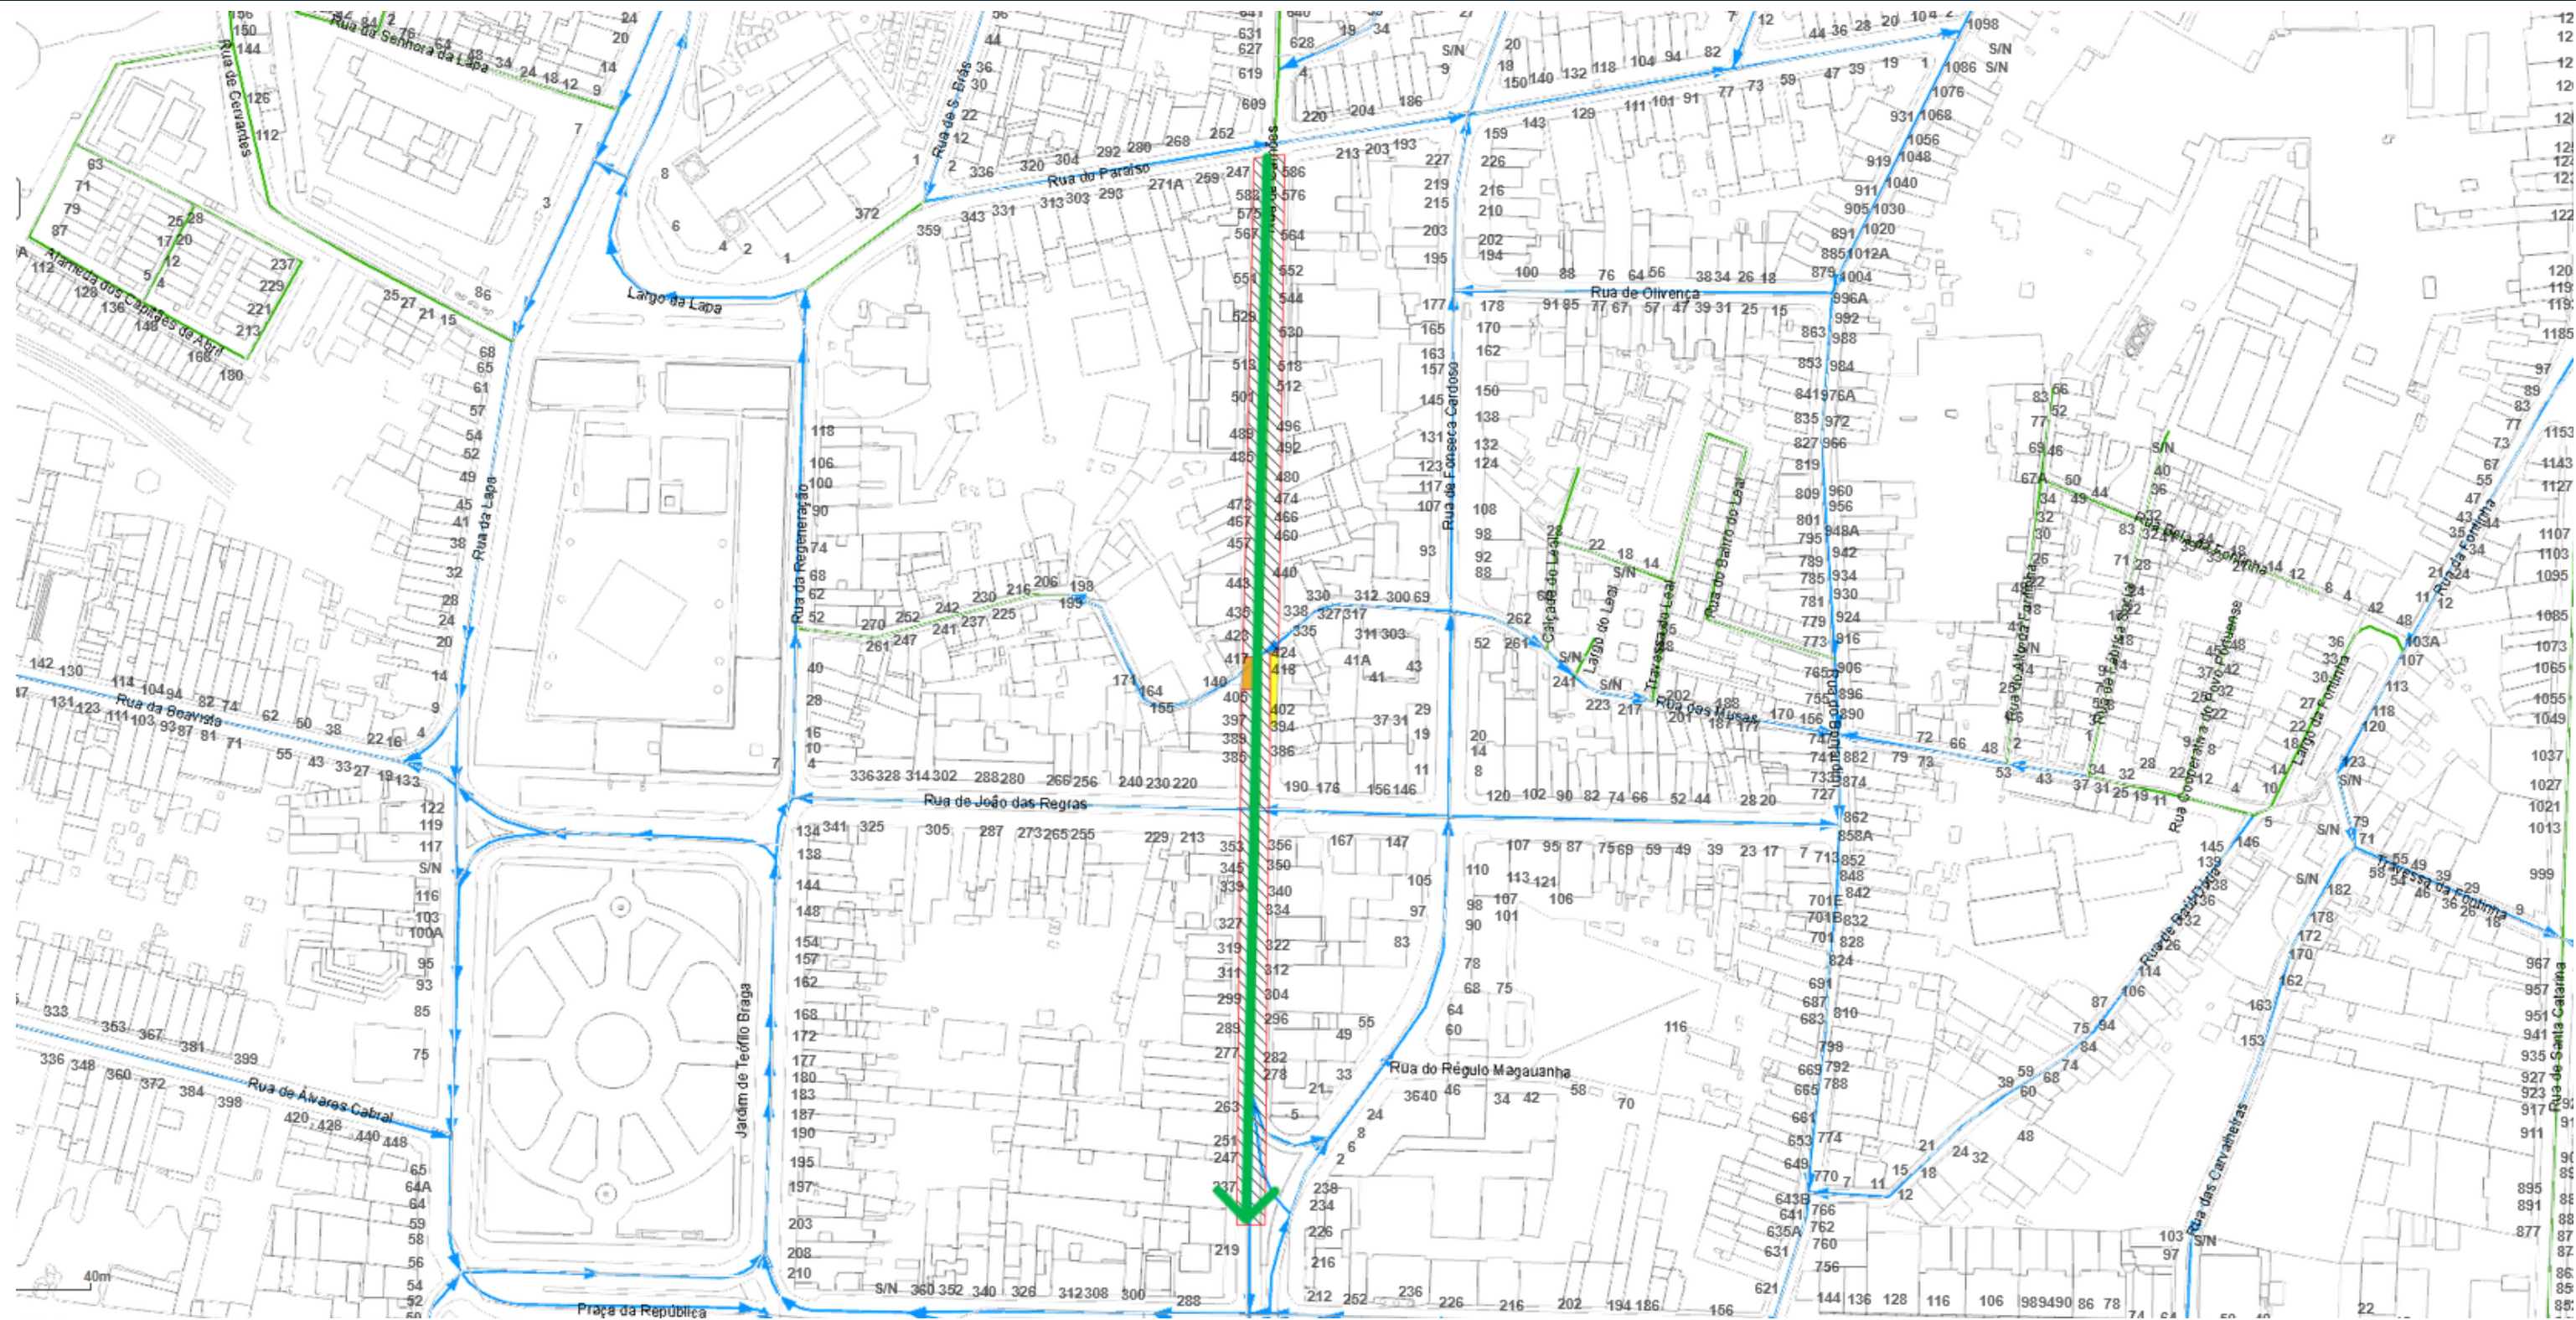

Planta de condicionantes/Desvio de trânsito

NUD: 738141/2025 A

Escala: 1:1600

Link: <https://transito.cm-porto.pt?n=NzM4MTQxLzIwMjUgQQ==>

Dep. Municipal da Mobilidade - DM Gestão da Mobilidade

Legenda:

- Alteração de sentidos
- Corte temporário
- Corte total
- Estacionamento
- Estreitamento
- Desativação de semáforos





