

Processo: NUP/97742/2025/CMP

Ofício: NUD/223770/2026/CMP

Data: 30/03/2026

Às entidades

Águas e Energia do Porto, E.M

ANTRAL

ANTROP

Autoridade Nacional de Segurança Rodoviária

Batalhão de Sapadores Bombeiros do Porto

Bombeiros Voluntários do Porto

Bombeiros Voluntários Portuenses

Domus Social, E.M

INEM

Junta de Freguesia de Paranhos

Polícia de Segurança Pública

Polícia Municipal

Sociedade de Transportes Coletivos do Porto

Departamento Municipal de Comunicação e Promoção

Departamento Municipal de Fiscalização

Divisão Municipal de Sinalização de Trânsito

Assunto: Comunicação de prorrogação de condicionamento de trânsito e estacionamento

Vimos pelo presente comunicar que por motivo de obras publicas, realização de revestimento em pavimentos e colocação de equipamentos vários, no âmbito da Empreitada “Rua Direita | Requalificação da Rua de Dionísio dos Santos Silva (parcial)” irá ser prorrogado o condicionamento de trânsito e estacionamento até ao dia 25 de maio de 2026 nos seguintes arruamentos:

Manter a proibição do trânsito, exceto cargas e descargas e acesso a garagens:

- Rua de Dionísio dos Santos Silva;
- Travessa da Bouça, no troço compreendido entre a Rua de Dionísio dos Santos Silva e a Rua do Dr. António Bernardino de Almeida;
- Viela da Bouça.

Manter a permissão de estacionamento a veículos autorizados:

- Travessa da Bouça, lado norte do troço compreendido entre Rua de Dionísio dos Santos Silva e a Viela da Bouça;
- Travessa da Bouça, no troço compreendido entre o n.º 199 e o n.º 3.

Deverão ser cumpridas as condicionantes estabelecidas na informação e planta em anexo.



Para mais informações consulte a Plataforma de Trânsito através do link


<https://transito.cm-porto.pt/?n=NzU3OTQ1LzlwMjU=>

Anexos:
Informação e planta

Com os melhores cumprimentos

Assinado digitalmente por
MARIA ISABEL VAZ GOMES
Data: 2026.03.30 11:52:49
+01:00

Pel'O Gestor do Processo

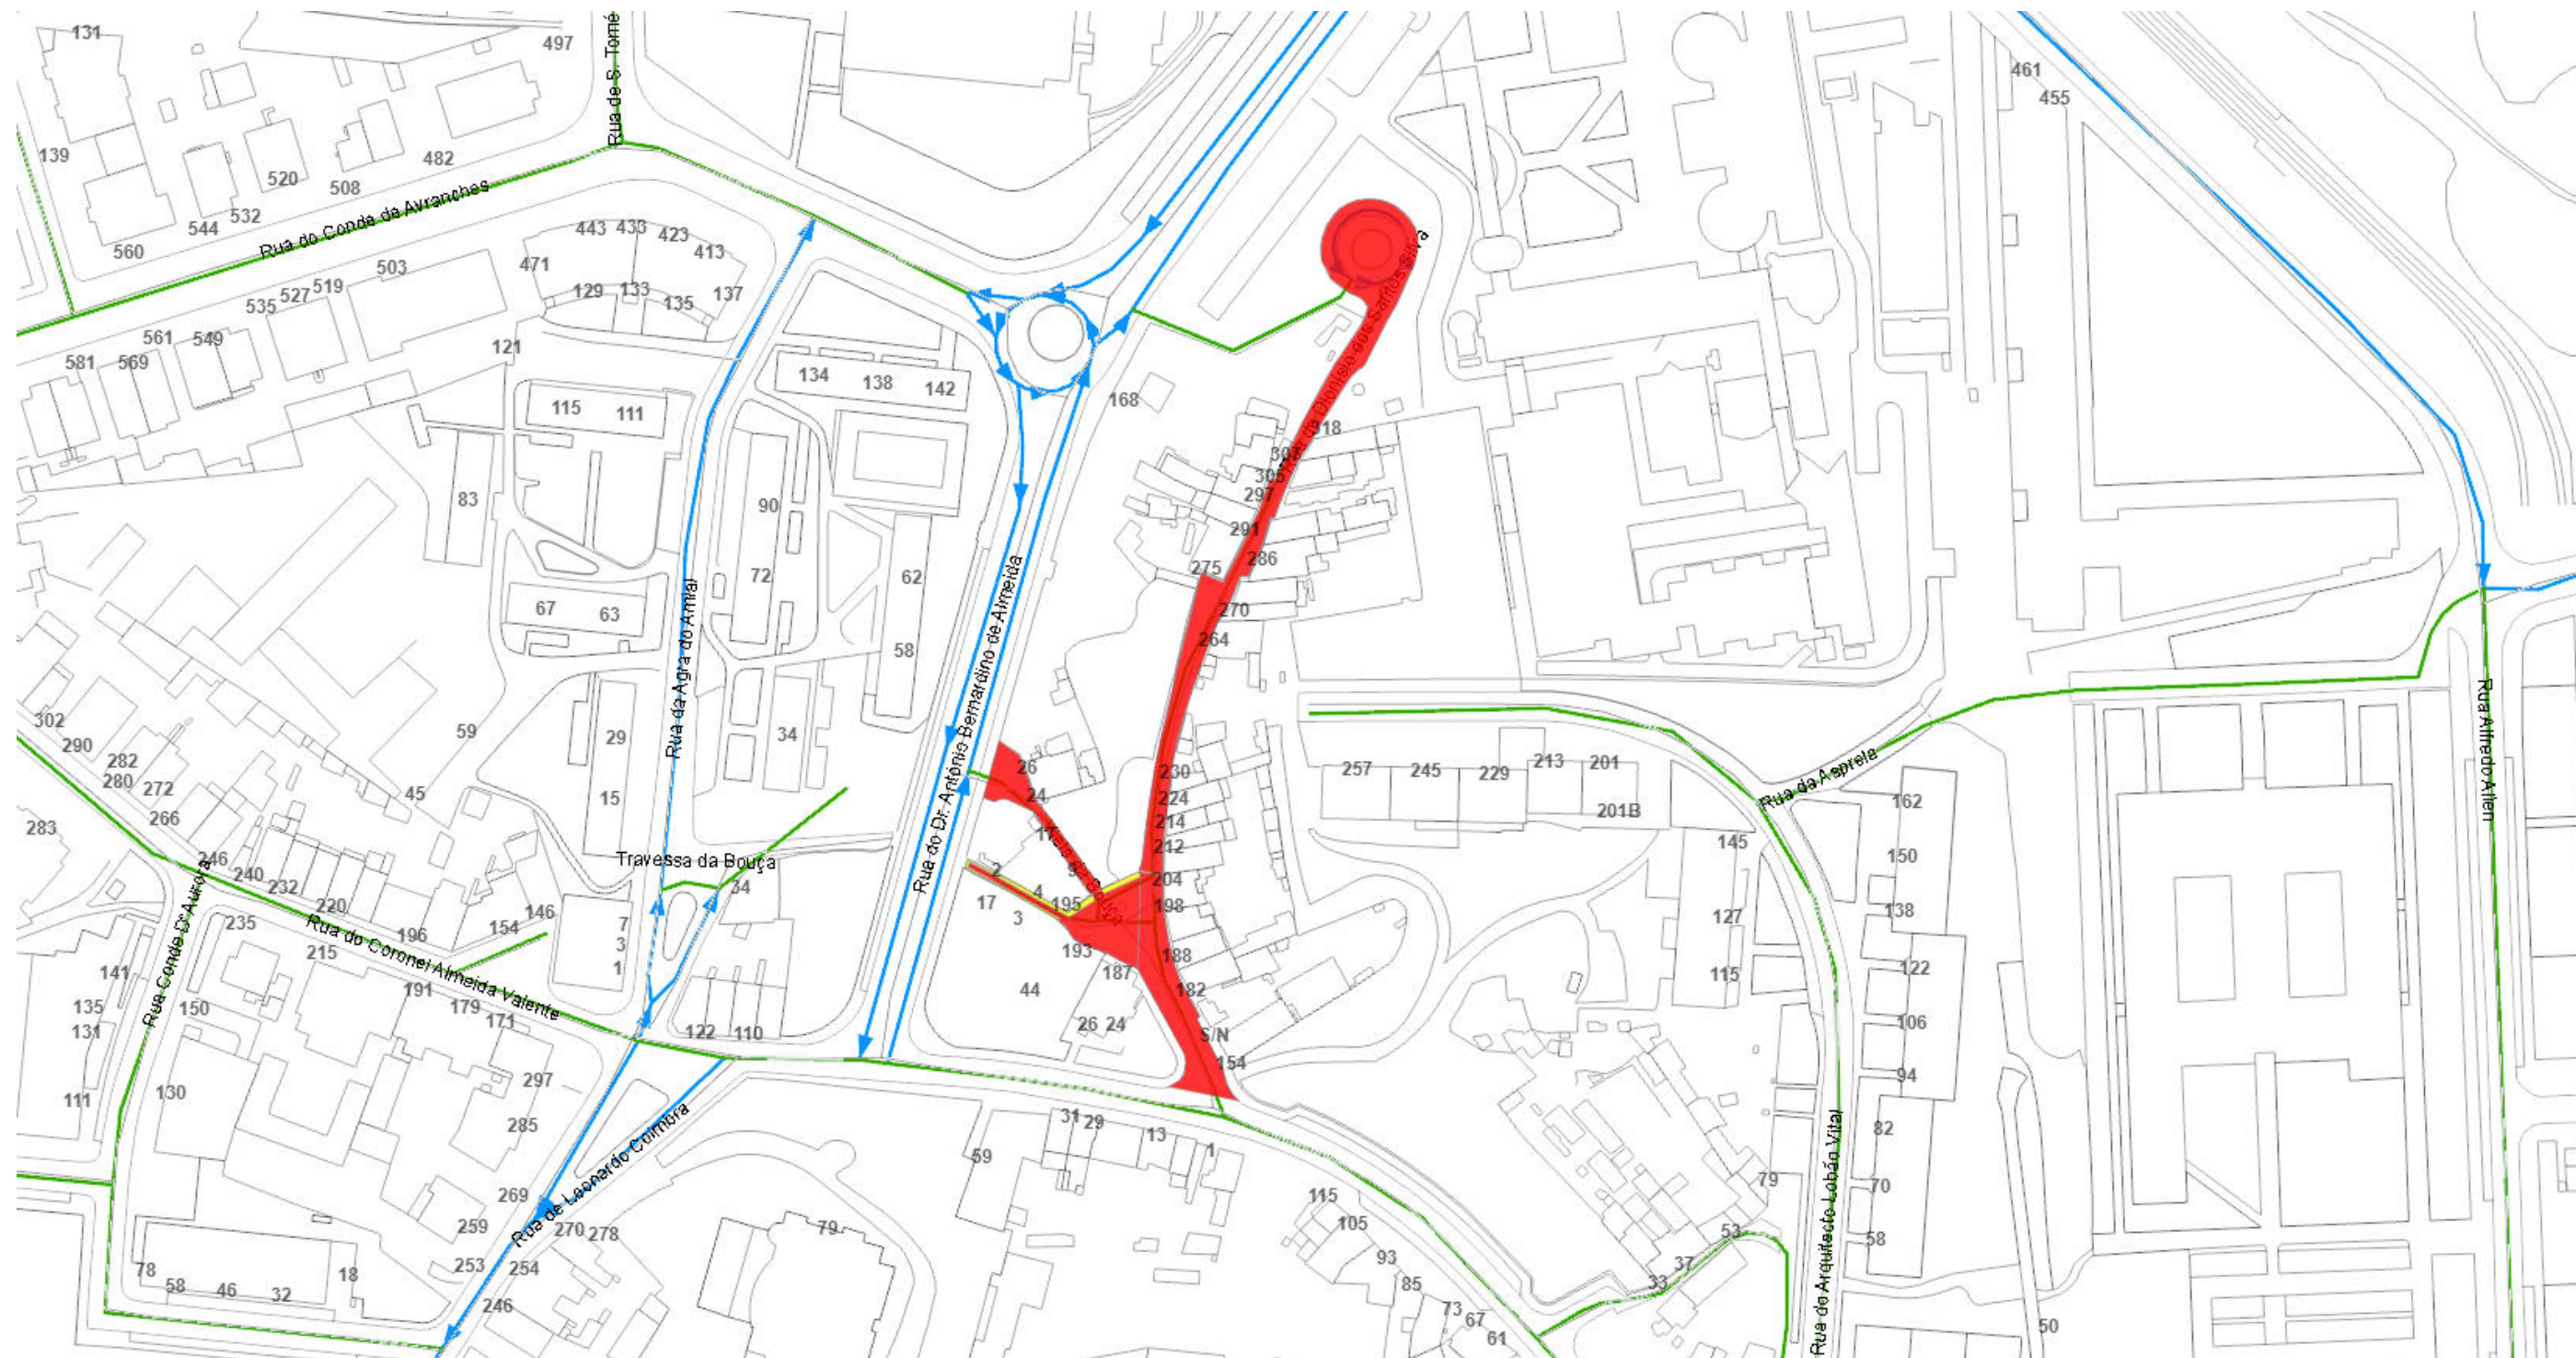

Planta de condicionantes/Desvio de trânsito





NUD: 757945/2025

Escala: 1:1400

Link: <https://transito.cm-porto.pt?n=NzU3OTQ1LzlwMjU=>

Dep. Municipal da Mobilidade - DM Gestão da Mobilidade

Legenda:

-  Alteração de sentidos
-  Corte temporário
-  Corte total
-  Estacionamento
-  Estreitamento
-  Desativação de semáforos



Porto.