

Processo: NUP/96393/2025/CMP

Ofício: NUD/154171/2026/CMP

Data: 04/03/2026

Às entidades

Águas e Energia do Porto, E.M

ANTRAL

ANTROP

Autoridade Nacional de Segurança Rodoviária

Batalhão de Sapadores Bombeiros do Porto

Bombeiros Voluntários do Porto

Bombeiros Voluntários Portuenses

Domus Social, E.M

INEM

Junta de Freguesia de Paranhos

Polícia de Segurança Pública

Polícia Municipal

Sociedade de Transportes Coletivos do Porto

Departamento Municipal de Comunicação e Promoção

Departamento Municipal de Fiscalização

Divisão Municipal de Sinalização de Trânsito

Assunto: Comunicação de prorrogação de condicionamento de trânsito e estacionamento

Vimos pelo presente comunicar que por motivo de execução de empreitada "Rua Direita | Requalificação do Caminho da Asprela e Travessa da Asprela - Empreitada", no âmbito de obras públicas, irá ser prorrogado o condicionamento de trânsito e estacionamento, até ao dia 29 de abril de 2026 no seguinte local:

Manter a proibição de trânsito, exceto cargas e descargas e acesso garagens:

- Caminho da Asprela, no troço compreendido entre a Travessa da Asprela e a Rua da Arroteia

Manter a proibição da paragem e o estacionamento, exceto veículos autorizados:

- Caminho da Asprela, lado Norte, no troço compreendido entre a Travessa da Asprela e a Rua da Asprela;

A realização do condicionamento de trânsito/estacionamento ficará condicionada ao acompanhamento por elementos da Divisão de Trânsito da PSP ou da Polícia Municipal, nos primeiros 3 dias úteis, sendo responsabilidade do requerente promover as diligências necessárias para garantir esse acompanhamento

Para mais informações consulte a Plataforma de Trânsito através do link

<https://transito.cm-porto.pt/?n=NzQwNjU0LzlwMjU=>


Anexos:

Informação e planta

Com os melhores cumprimentos



Pel'O Gestor do Processo

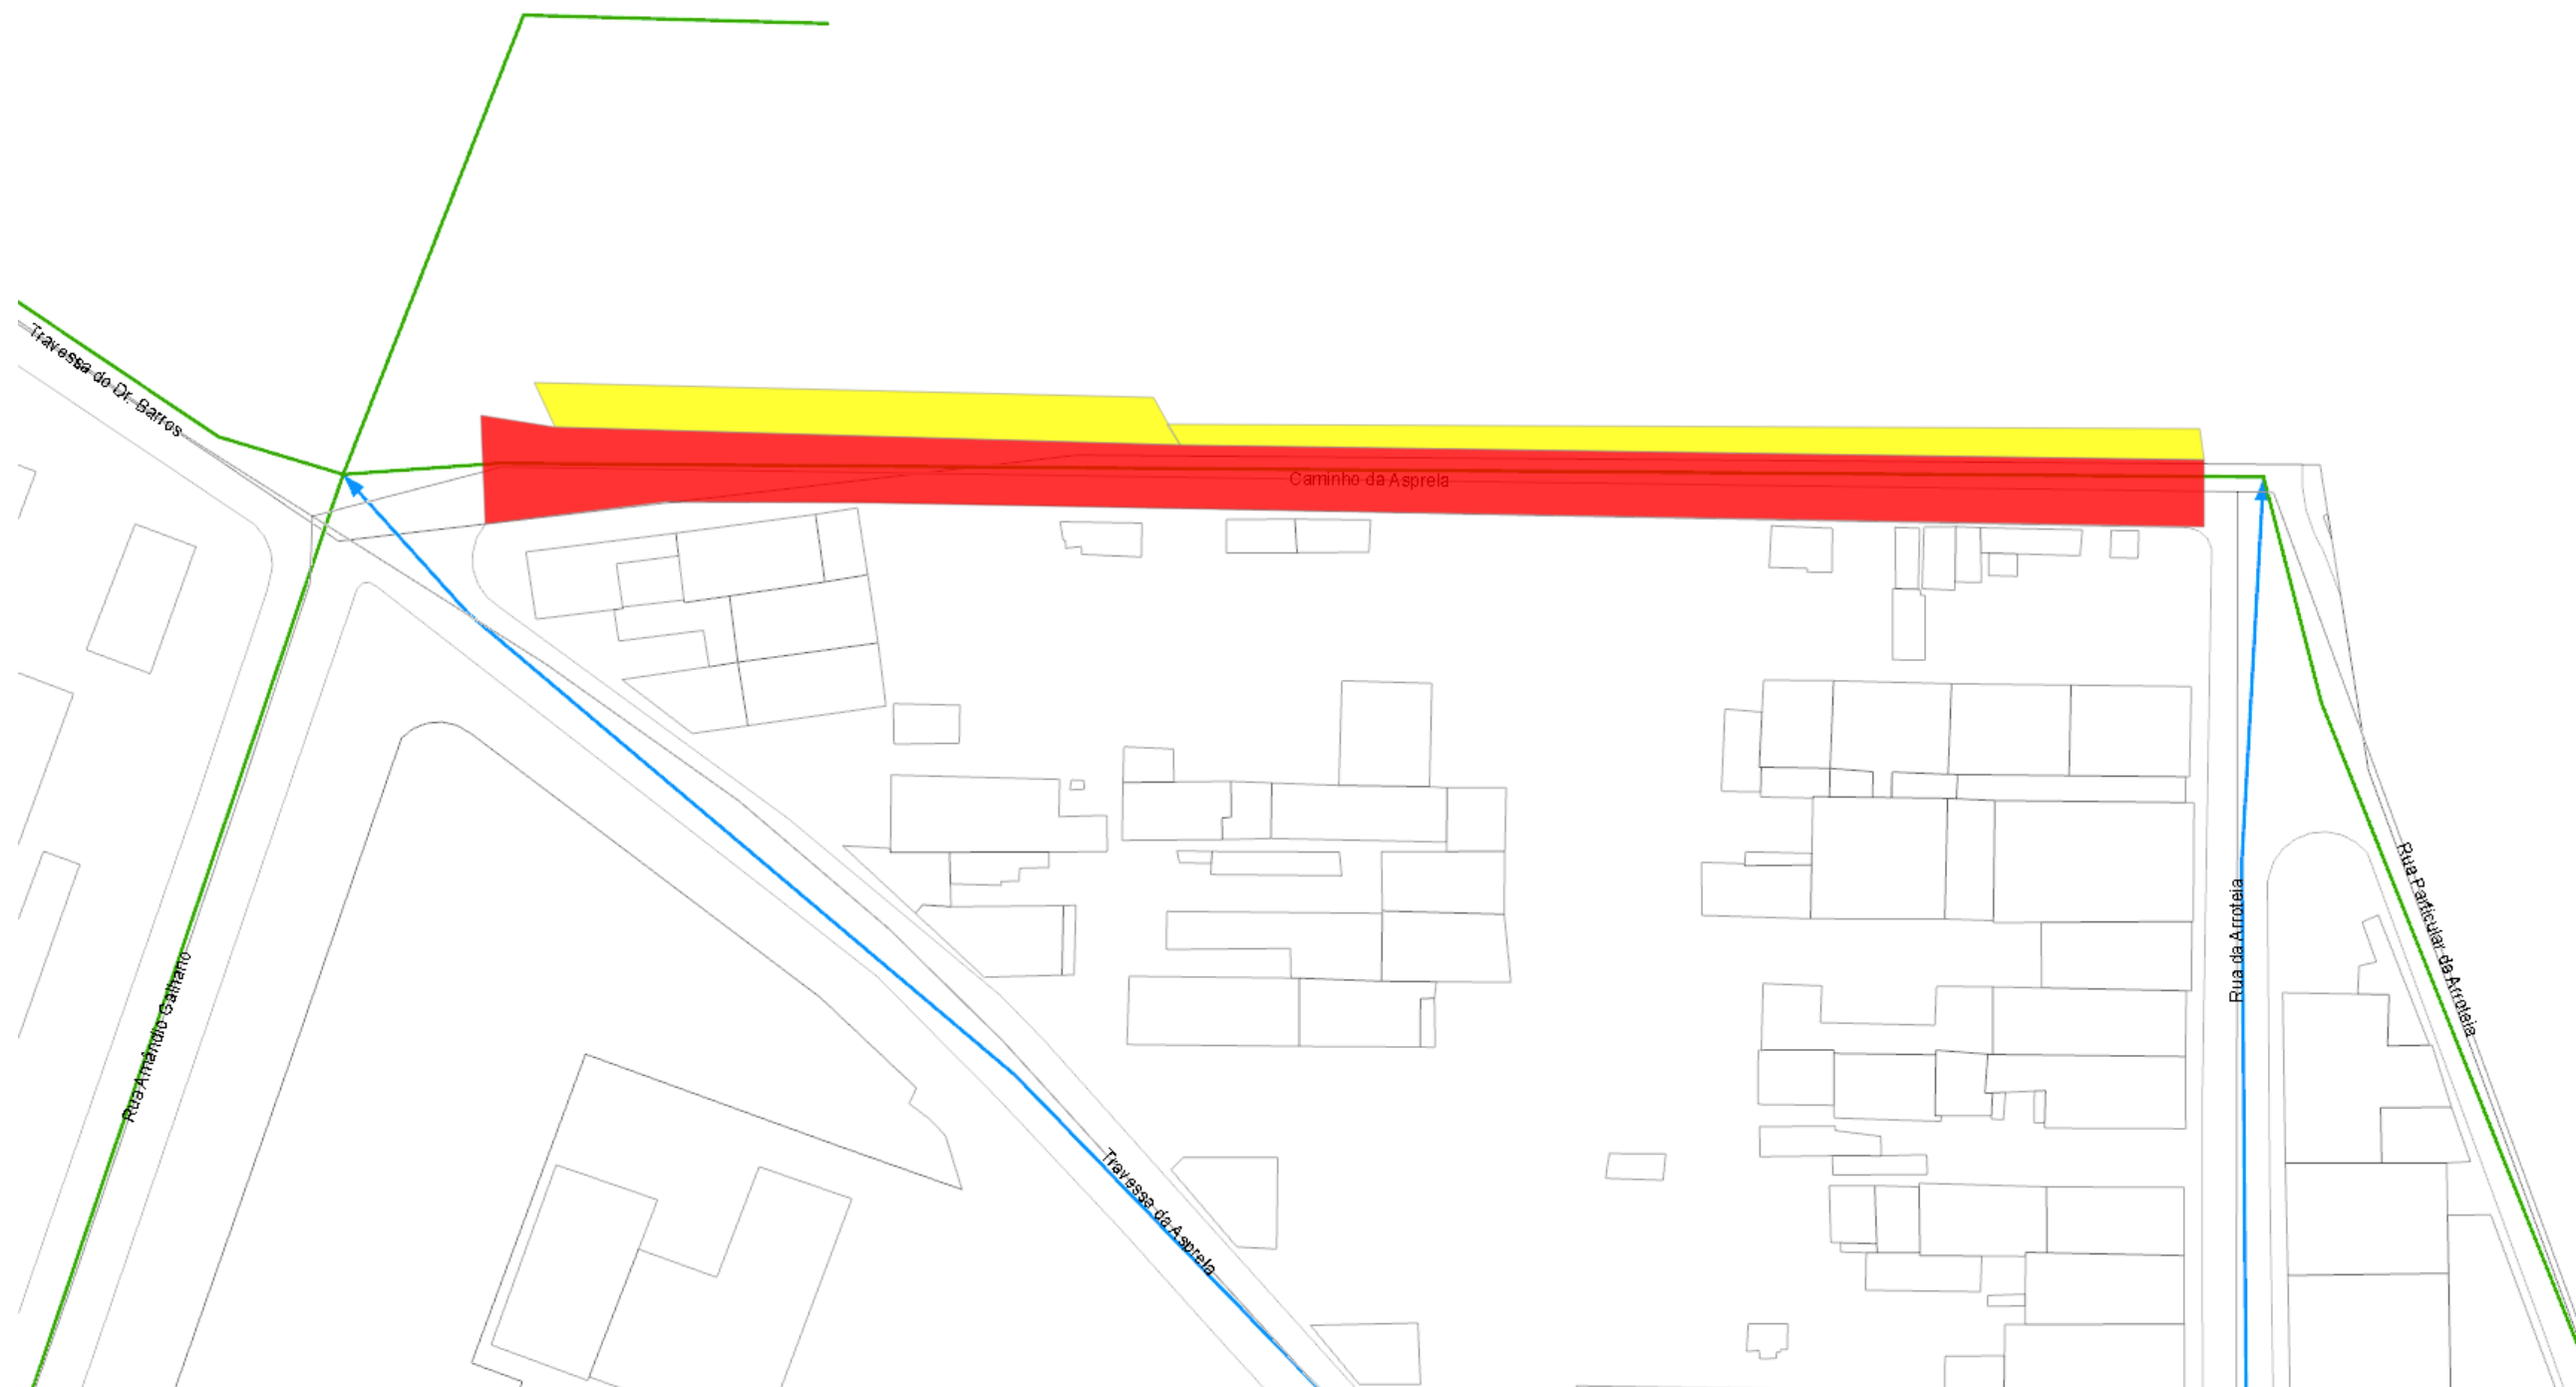

Planta de condicionantes/Desvio de trânsito

NUD: 740654/2025

Escala: 1:500

Link: <https://transito.cm-porto.pt?n=NzQwNjU0LzlwMjU=>

Dep. Municipal da Mobilidade - DM Gestão da Mobilidade

Legenda:

-  Alteração de sentidos
-  Corte temporário
-  Corte total
-  Estacionamento
-  Estreitamento
-  Desativação de semáforos



Porto.