

Processo: NUP/69300/2025/CMP

Ofício: **NUD/435554/2026/CMP**
Data: **23/06/2026**

Às entidades

Águas e Energia do Porto, E.M
ANTRAL
ANTROP
Autoridade Nacional de Segurança Rodoviária
Batalhão de Sapadores Bombeiros do Porto
Bombeiros Voluntários do Porto
Bombeiros Voluntários Portuenses
Domus Social, E.M
INEM
Junta de Freguesia de Bonfim
Polícia de Segurança Pública
Polícia Municipal
Sociedade de Transportes Coletivos do Porto
Departamento Municipal de Comunicação e Promoção
Departamento Municipal de Fiscalização
Divisão Municipal de Sinalização de Trânsito

Assunto: Comunicação de prorrogação de condicionamento de trânsito/estacionamento

Vimos pelo presente comunicar que por motivo de obras públicas no âmbito do programa “Rua Direita”, irá ser prorrogado um condicionamento de trânsito/estacionamento, até ao dia 05/08/2026.

Proibir o trânsito, exceto cargas e descargas e acesso garagens, e instituições:

- Travessa de Nova Sintra, no troço compreendido entre o n.º 60 e a Rua do Barão de Nova Sintra;
- Calçada de Nova Sintra;

Permitir o estacionamento a veículos autorizados:

- Calçada de Nova Sintra, no troço compreendido entre a Travessa de Nova Sintra e o n.º 17;

Deverão ser cumpridas as condicionantes estabelecidas na informação e planta em anexo.

Para mais informações consulte a Plataforma de Trânsito através do link

<https://transito.cm-porto.pt?n=NTQ0NTgyLzlwMjVfMV8x>


Anexos:

Informação e planta

Com os melhores cumprimentos

Pel'O Gestor do Processo

Ana Carvalho

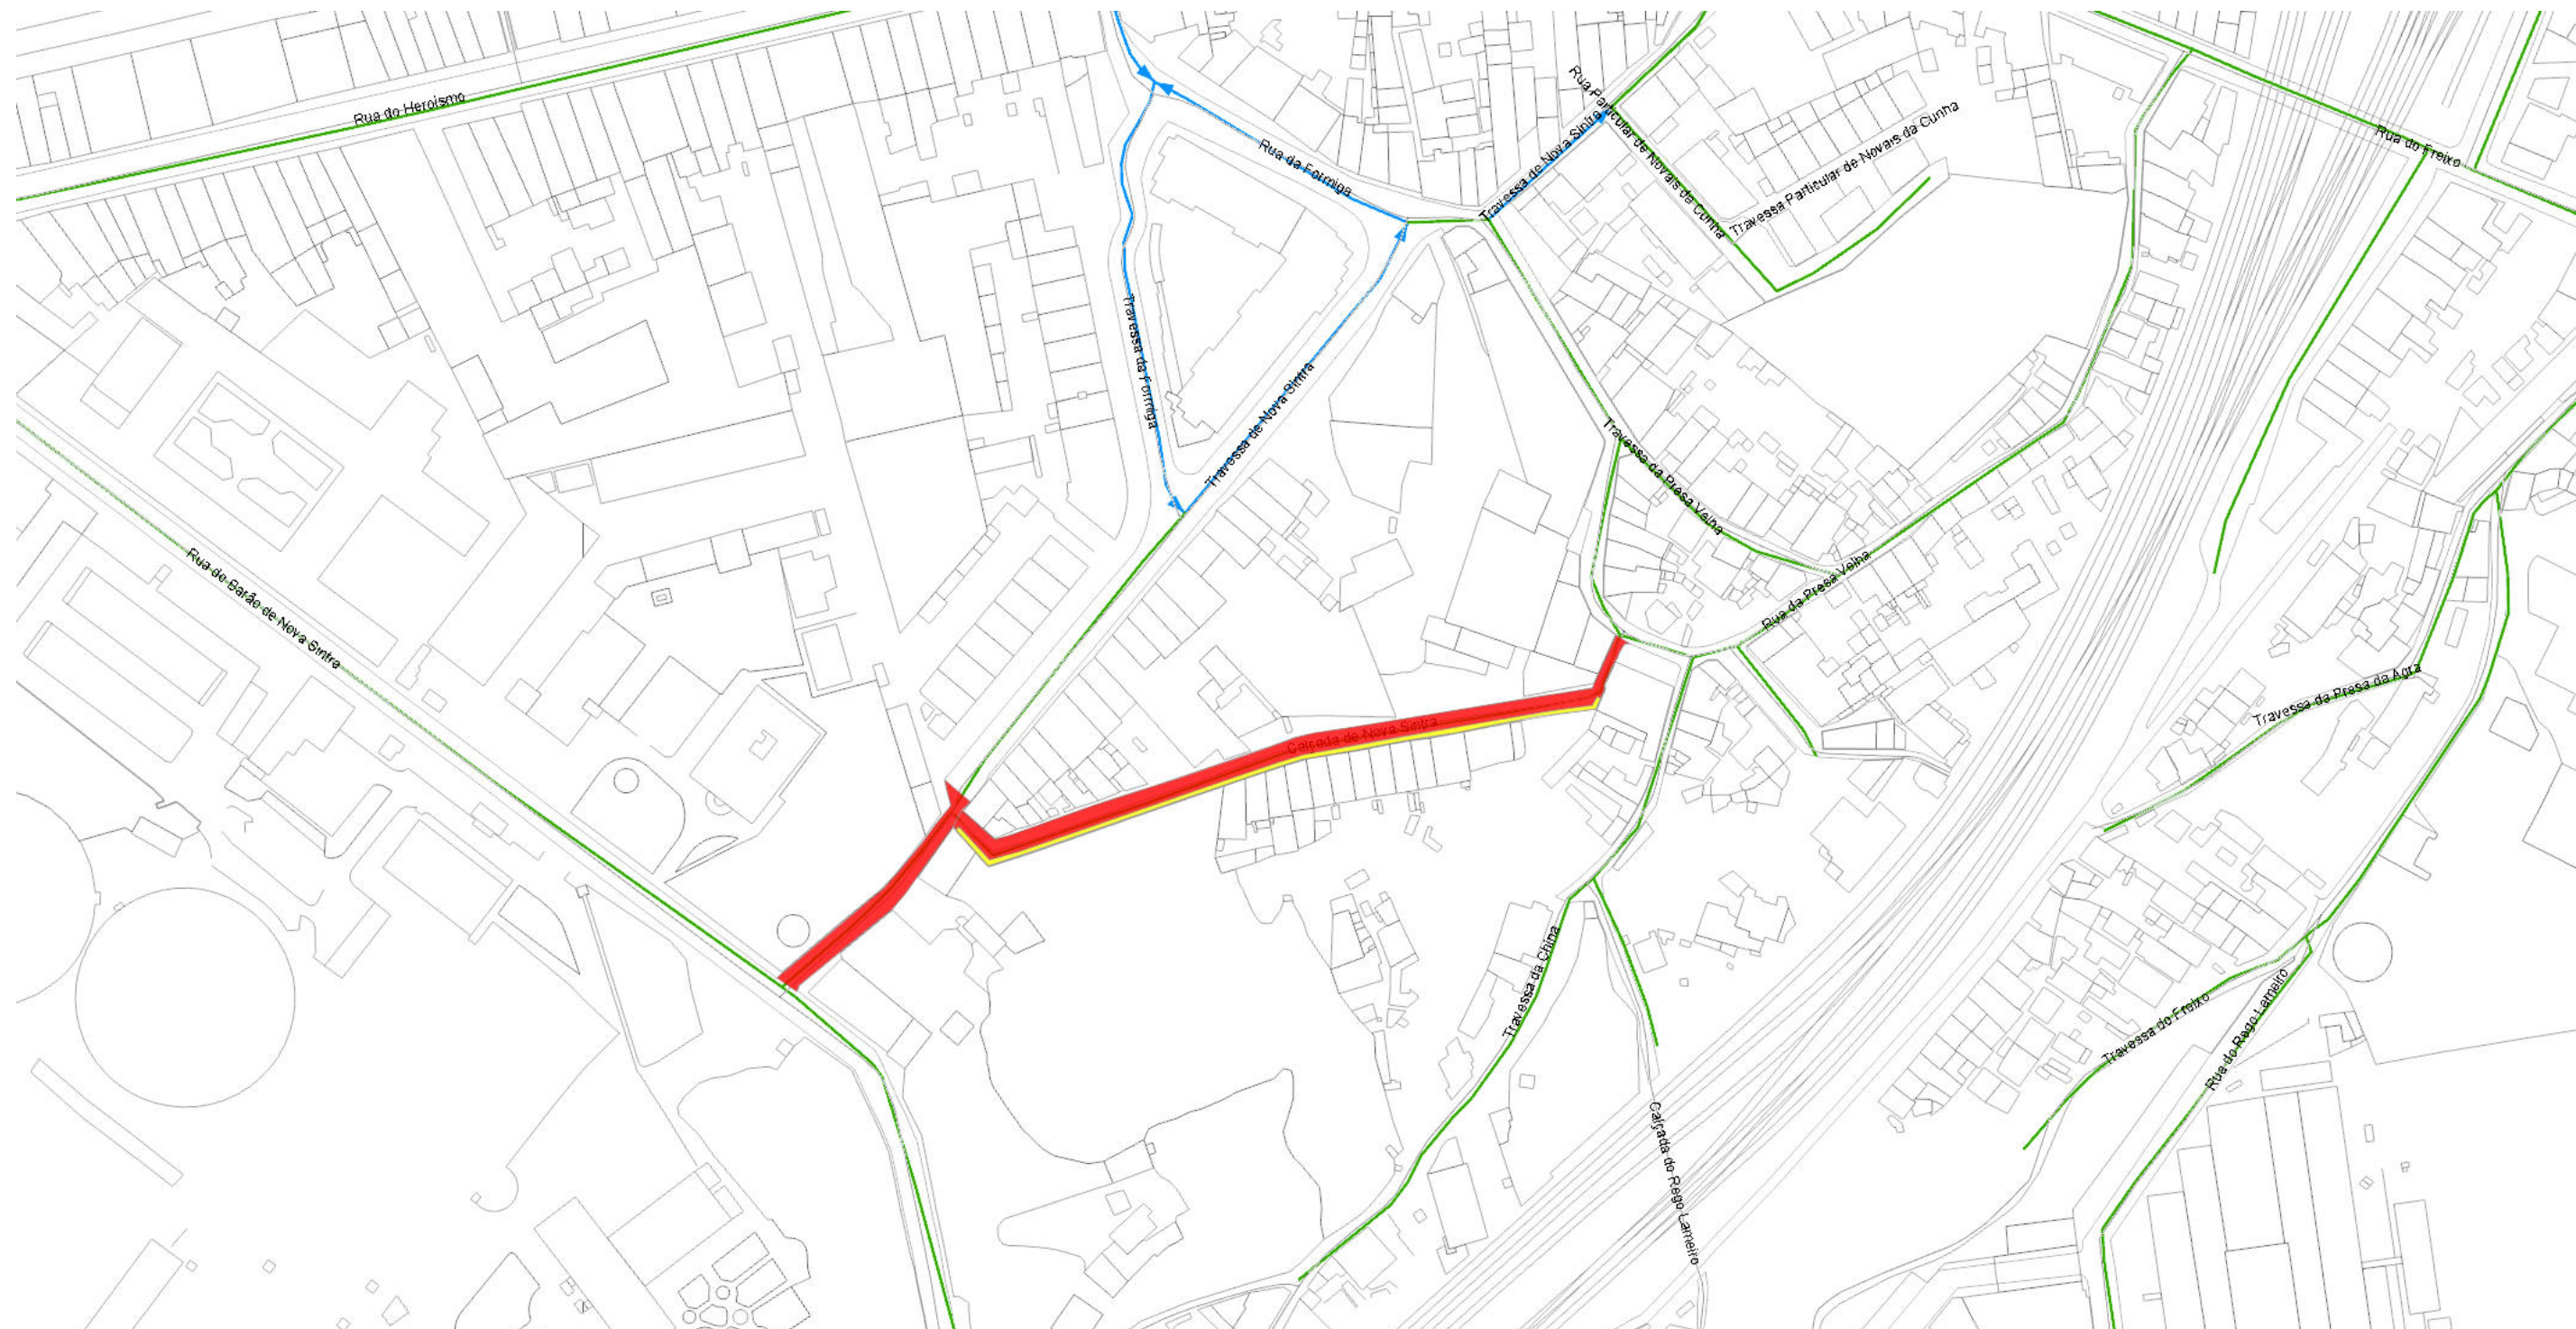

Planta de condicionantes/Desvio de trânsito


NUD: 544582/2025_1_1

Escala: 1:1100

Link: <https://transito.cm-porto.pt?n=NTQ0NTgyLzlwMjVfMV8x>

Dep. Municipal da Mobilidade - DM Gestão da Mobilidade

Legenda:

 - | | |
|---|--------------------------|
|  | Alteração de sentidos |
|  | Corte temporário |
|  | Corte total |
|  | Estacionamento |
|  | Estreitamento |
|  | Desativação de semáforos |



Porto.