

Processo: NUP/75274/2025/CMP

Ofício: **NUD/841107/2025/CMP**
Data: **22/12/2025**

Às entidades

Águas e Energia do Porto, E.M
ANTRAL
ANTROP
Autoridade Nacional de Segurança Rodoviária
Batalhão de Sapadores Bombeiros do Porto
Bombeiros Voluntários do Porto
Bombeiros Voluntários Portuenses
Domus Social, E.M
INEM
Junta de Freguesia de Campanhã
Polícia de Segurança Pública
Polícia Municipal
Sociedade de Transportes Coletivos do Porto
Departamento Municipal de Comunicação e Promoção
Departamento Municipal de Fiscalização
Divisão Municipal de Sinalização de Trânsito

Assunto: Comunicação de prorrogação de condicionamento de trânsito

Vimos pelo presente comunicar que por motivo de obras públicas, realização de diversos trabalhos, no âmbito da Empreitada “GEP | Atravessamentos Campanhã”, irão ser prorrogados os condicionamentos de trânsito, até ao dia 09 de janeiro de 2026, **das 09:00 horas às 17:00 horas**, nos seguintes arruamentos:

Com estreitamento de via:

- Ramo de acesso à A20/Via de Cintura Interna, sentido sul-norte, numa extensão de aproximadamente 50 metros para norte da rotunda;
- Rua da Fábrica "A Invencível", sentido norte-sul, numa extensão de aproximadamente 100 metros para sul do ramo de saída para o sentido sul-norte;
- Rua da Fábrica "A Invencível", sentido sul-norte, numa extensão de aproximadamente 400 metros para norte do entroncamento com a Rua do Dr. Maurício Esteves Pereira Pinto.

A realização do condicionamento de trânsito/estacionamento ficará condicionada ao acompanhamento por elementos da Divisão de Trânsito da PSP ou da Polícia Municipal, aquando da realização dos trabalhos no ramo de acesso à A20/Via de Cintura Interna, sendo responsabilidade do requerente promover as diligências necessárias para garantir esse acompanhamento

Para mais informações consulte a Plataforma de Trânsito através do link

<https://transito.cm-porto.pt/?n=NjEwMTMyLzlwMjU>


Anexos:

Informação e planta

Com os melhores cumprimentos

Assinado digitalmente por MARIA ISABEL
VAZ GOMES
Data: 2025.12.22 16:38:03 +00:00

Pel'O Gestor do Processo

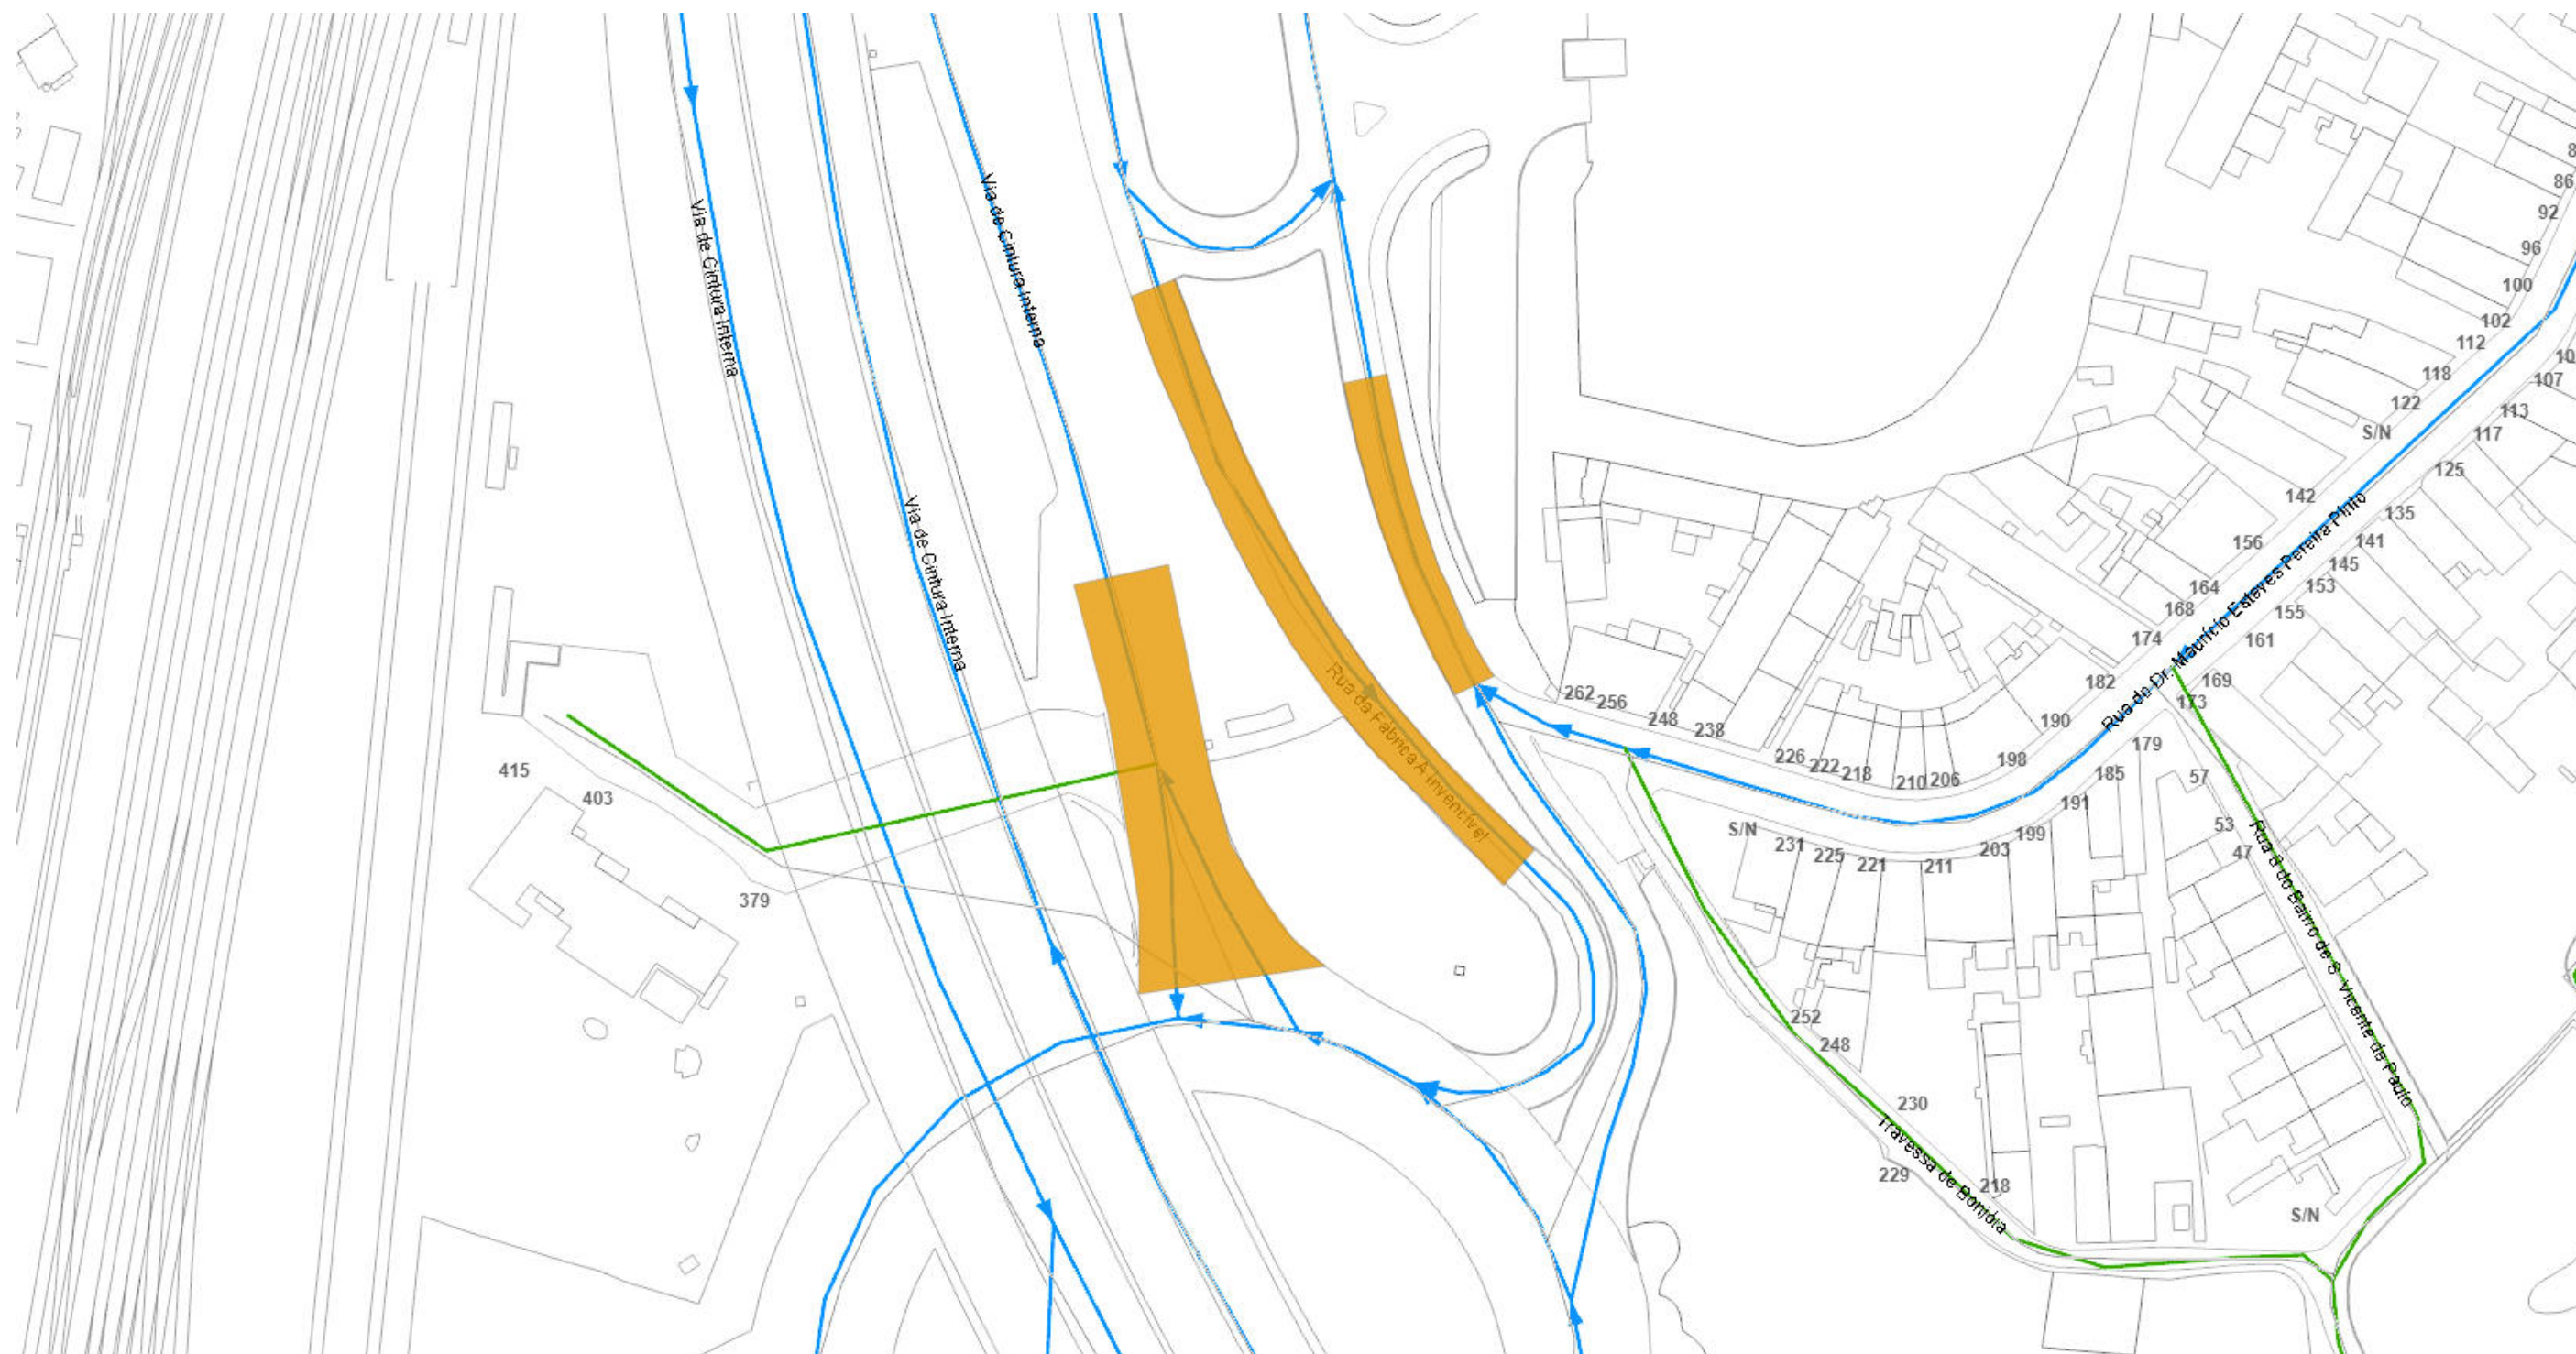

Planta de condicionantes/Desvio de trânsito






NUD: 610132/2025

Escala: 1:800

Link: <https://transito.cm-porto.pt?n=NjEwMTMyLzlwMjU=>

Dep. Municipal da Mobilidade - DM Gestão da Mobilidade

Legenda:

-  Alteração de sentidos
-  Corte temporário
-  Corte total
-  Estacionamento
-  Estreitamento
-  Desativação de semáforos



Porto.