

Processo: NUP/21759/2026/CMP

Ofício: **NUD/295473/2026/CMP**
Data: **28/04/2026**

Às entidades

Águas e Energia do Porto, E.M
ANTRAL
ANTROP
Autoridade Nacional de Segurança Rodoviária
Batalhão de Sapadores Bombeiros do Porto
Bombeiros Voluntários do Porto
Bombeiros Voluntários Portuenses
Domus Social, E.M
INEM
Junta de Freguesia de Campanhã
Polícia de Segurança Pública
Polícia Municipal
Sociedade de Transportes Coletivos do Porto
Departamento Municipal de Comunicação e Promoção
Departamento Municipal de Fiscalização
Divisão Municipal de Sinalização de Trânsito

Assunto: Comunicação de prorrogação de condicionamento de estacionamento

Vimos pelo presente comunicar que por motivo de obras públicas, ocupação do espaço público com estaleiro, no âmbito da Empreitada “Reabilitação do Centro de Saúde Unidade do Cerco” será necessário prorrogar a afetação do estacionamento a obras públicas, ocupação do espaço público com estaleiro, na Rua Dr. José António Marques, topo poente da baía de estacionamento do lado norte, a nascente do n.º 106, numa extensão de aproximadamente 20 metros para nascente, até ao dia 12 de julho de 2026, **das 08:00 horas às 17:00 horas.**

Deverão ser cumpridas as condicionantes estabelecidas na informação e planta em anexo.

Para mais informações consulte a Plataforma de Trânsito através do link


<https://transito.cm-porto.pt/?n=MTYyNTQyLzlwMjY>

Anexos:
Informação e planta

Com os melhores cumprimentos



Pel'O Gestor do Processo

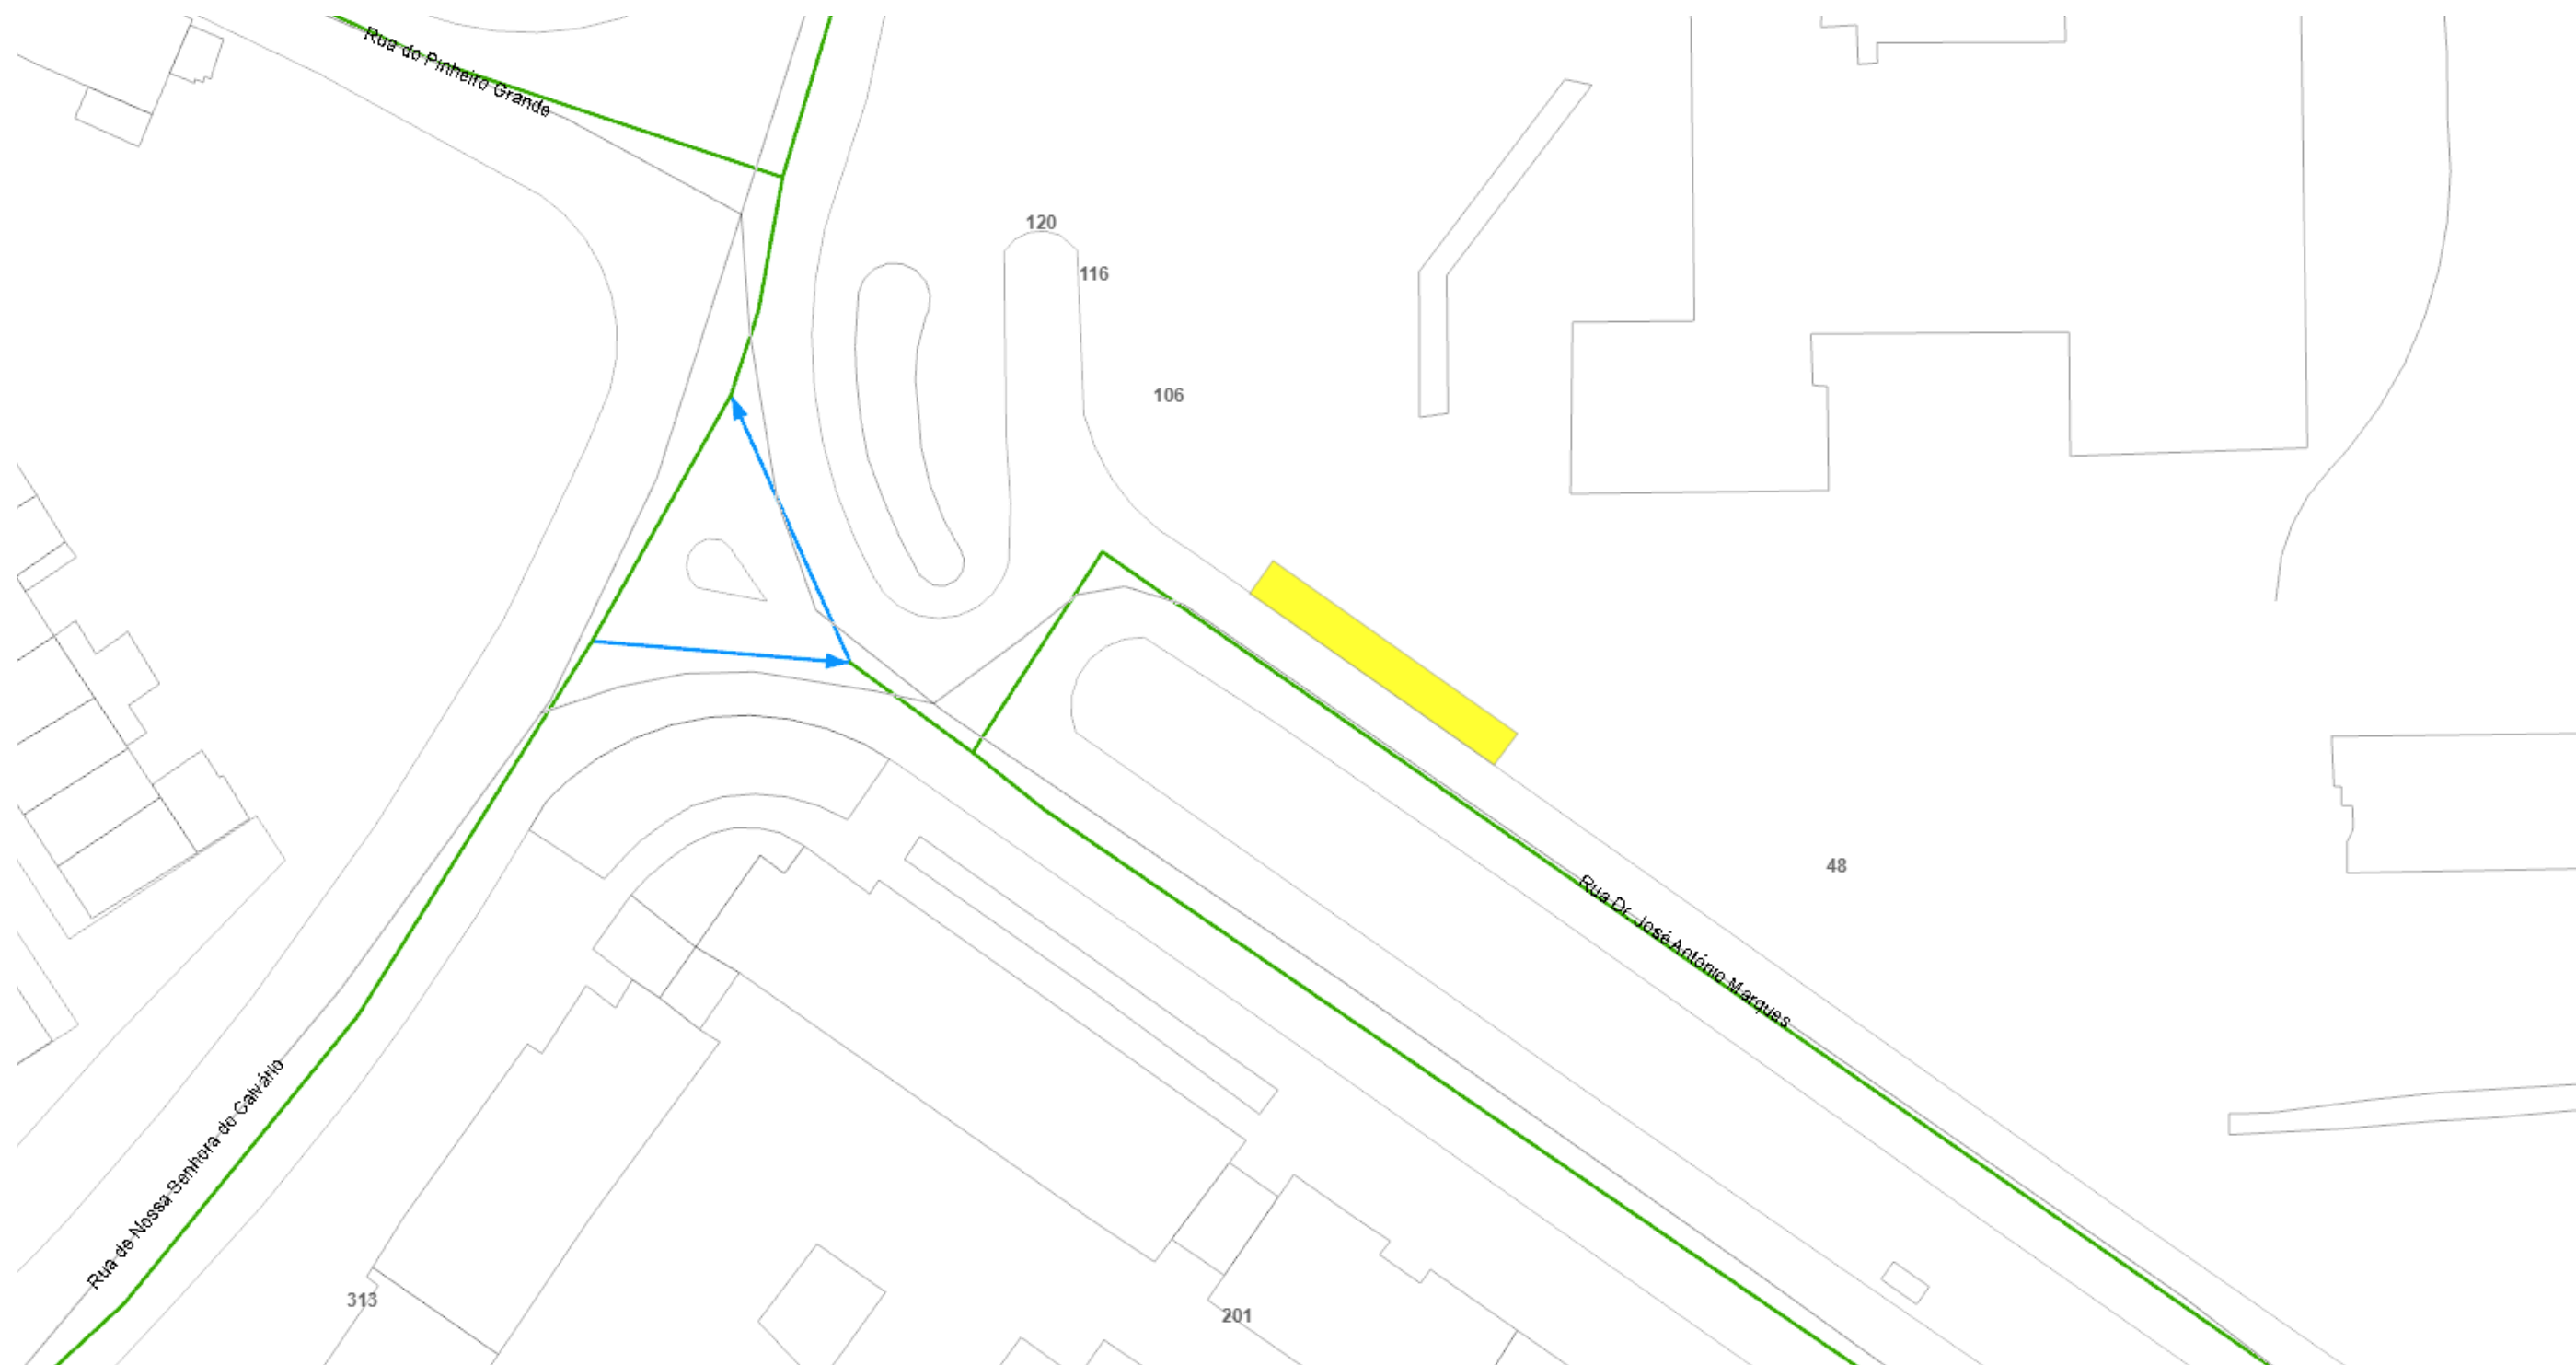

Planta de condicionantes/Desvio de trânsito







NUD: 162542/2026

Escala: 1:400

Link: <https://transito.cm-porto.pt?n=MTYyNTQyLzlwMjY=>

Dep. Municipal da Mobilidade - DM Gestão da Mobilidade

Legenda:

-  Alteração de sentidos
-  Corte temporário
-  Corte total
-  Estacionamento
-  Estreitamento
-  Desativação de semáforos

