

Processo: NUP/2455/2026/CMP

Ofício: NUD/362719/2026/CMP

Data: 25/05/2026

Às entidades

Águas e Energia do Porto, E.M

ANTRAL

ANTROP

Autoridade Nacional de Segurança Rodoviária

Batalhão de Sapadores Bombeiros do Porto

Bombeiros Voluntários do Porto

Bombeiros Voluntários Portuenses

Domus Social, E.M

INEM

Polícia de Segurança Pública

Polícia Municipal

Sociedade de Transportes Coletivos do Porto

União de Freguesias do Centro Histórico do Porto

Departamento Municipal de Comunicação e Promoção

Departamento Municipal de Fiscalização

Divisão Municipal de Sinalização de Trânsito

Assunto: Comunicação de prorrogação de condicionamento de trânsito e estacionamento

Vimos pelo presente comunicar que por motivo de obras públicas, no âmbito da Empreitada de Requalificação da Praça Pedro Nunes, Rua de Ricardo Severo, Largo da paz e outros, irá ser prorrogado o condicionamento de trânsito e estacionamento, até ao dia 14 de agosto de 2026 nos seguintes arruamentos:

Manter a proibição do trânsito, exceto cargas e descargas e acesso garagens:

- Rua de S. Martinho, em todo o arruamento;

Manter a proibição da paragem e estacionamento:

- Rua de S. Martinho, em todo o arruamento;
- Largo do Priorado, no troço compreendido entre o n.º 8 e o n.º 34;

Manter o condicionamento de trânsito com estreitamento de via:

- Largo do Priorado, no troço compreendido entre o n.º 8 e o n.º 34;
- Rua de Aníbal Cunha, no troço compreendido entre o Largo do Priorado e o n.º 248.

A realização do condicionamento de trânsito/estacionamento ficará condicionada ao acompanhamento por elementos da Divisão de Trânsito da PSP ou da Polícia Municipal, nos primeiros 3 dias úteis, sendo responsabilidade do requerente promover as diligências necessárias para garantir esse acompanhamento.

Deverão ser cumpridas as condicionantes estabelecidas na informação e planta em anexo.

Para mais informações consulte a Plataforma de Trânsito através do link

<https://transito.cm-porto.pt/?n=MTcxMjcvMjAyNg==>

Anexos:

Informação e planta

Com os melhores cumprimentos



Pel'O Gestor do Processo



Planta de condicionantes/Desvio de trânsito





NUD: 17127/2026

Escala: 1:550

Link: <https://transito.cm-porto.pt?n=MTcxMjcvMjAyNg==>


Dep. Municipal da Mobilidade - DM Gestão da Mobilidade

Legenda:

-  Alteração de sentidos
-  Corte temporário
-  Corte total
-  Estacionamento
-  Estreitamento
-  Desativação de semáforos



Porto.

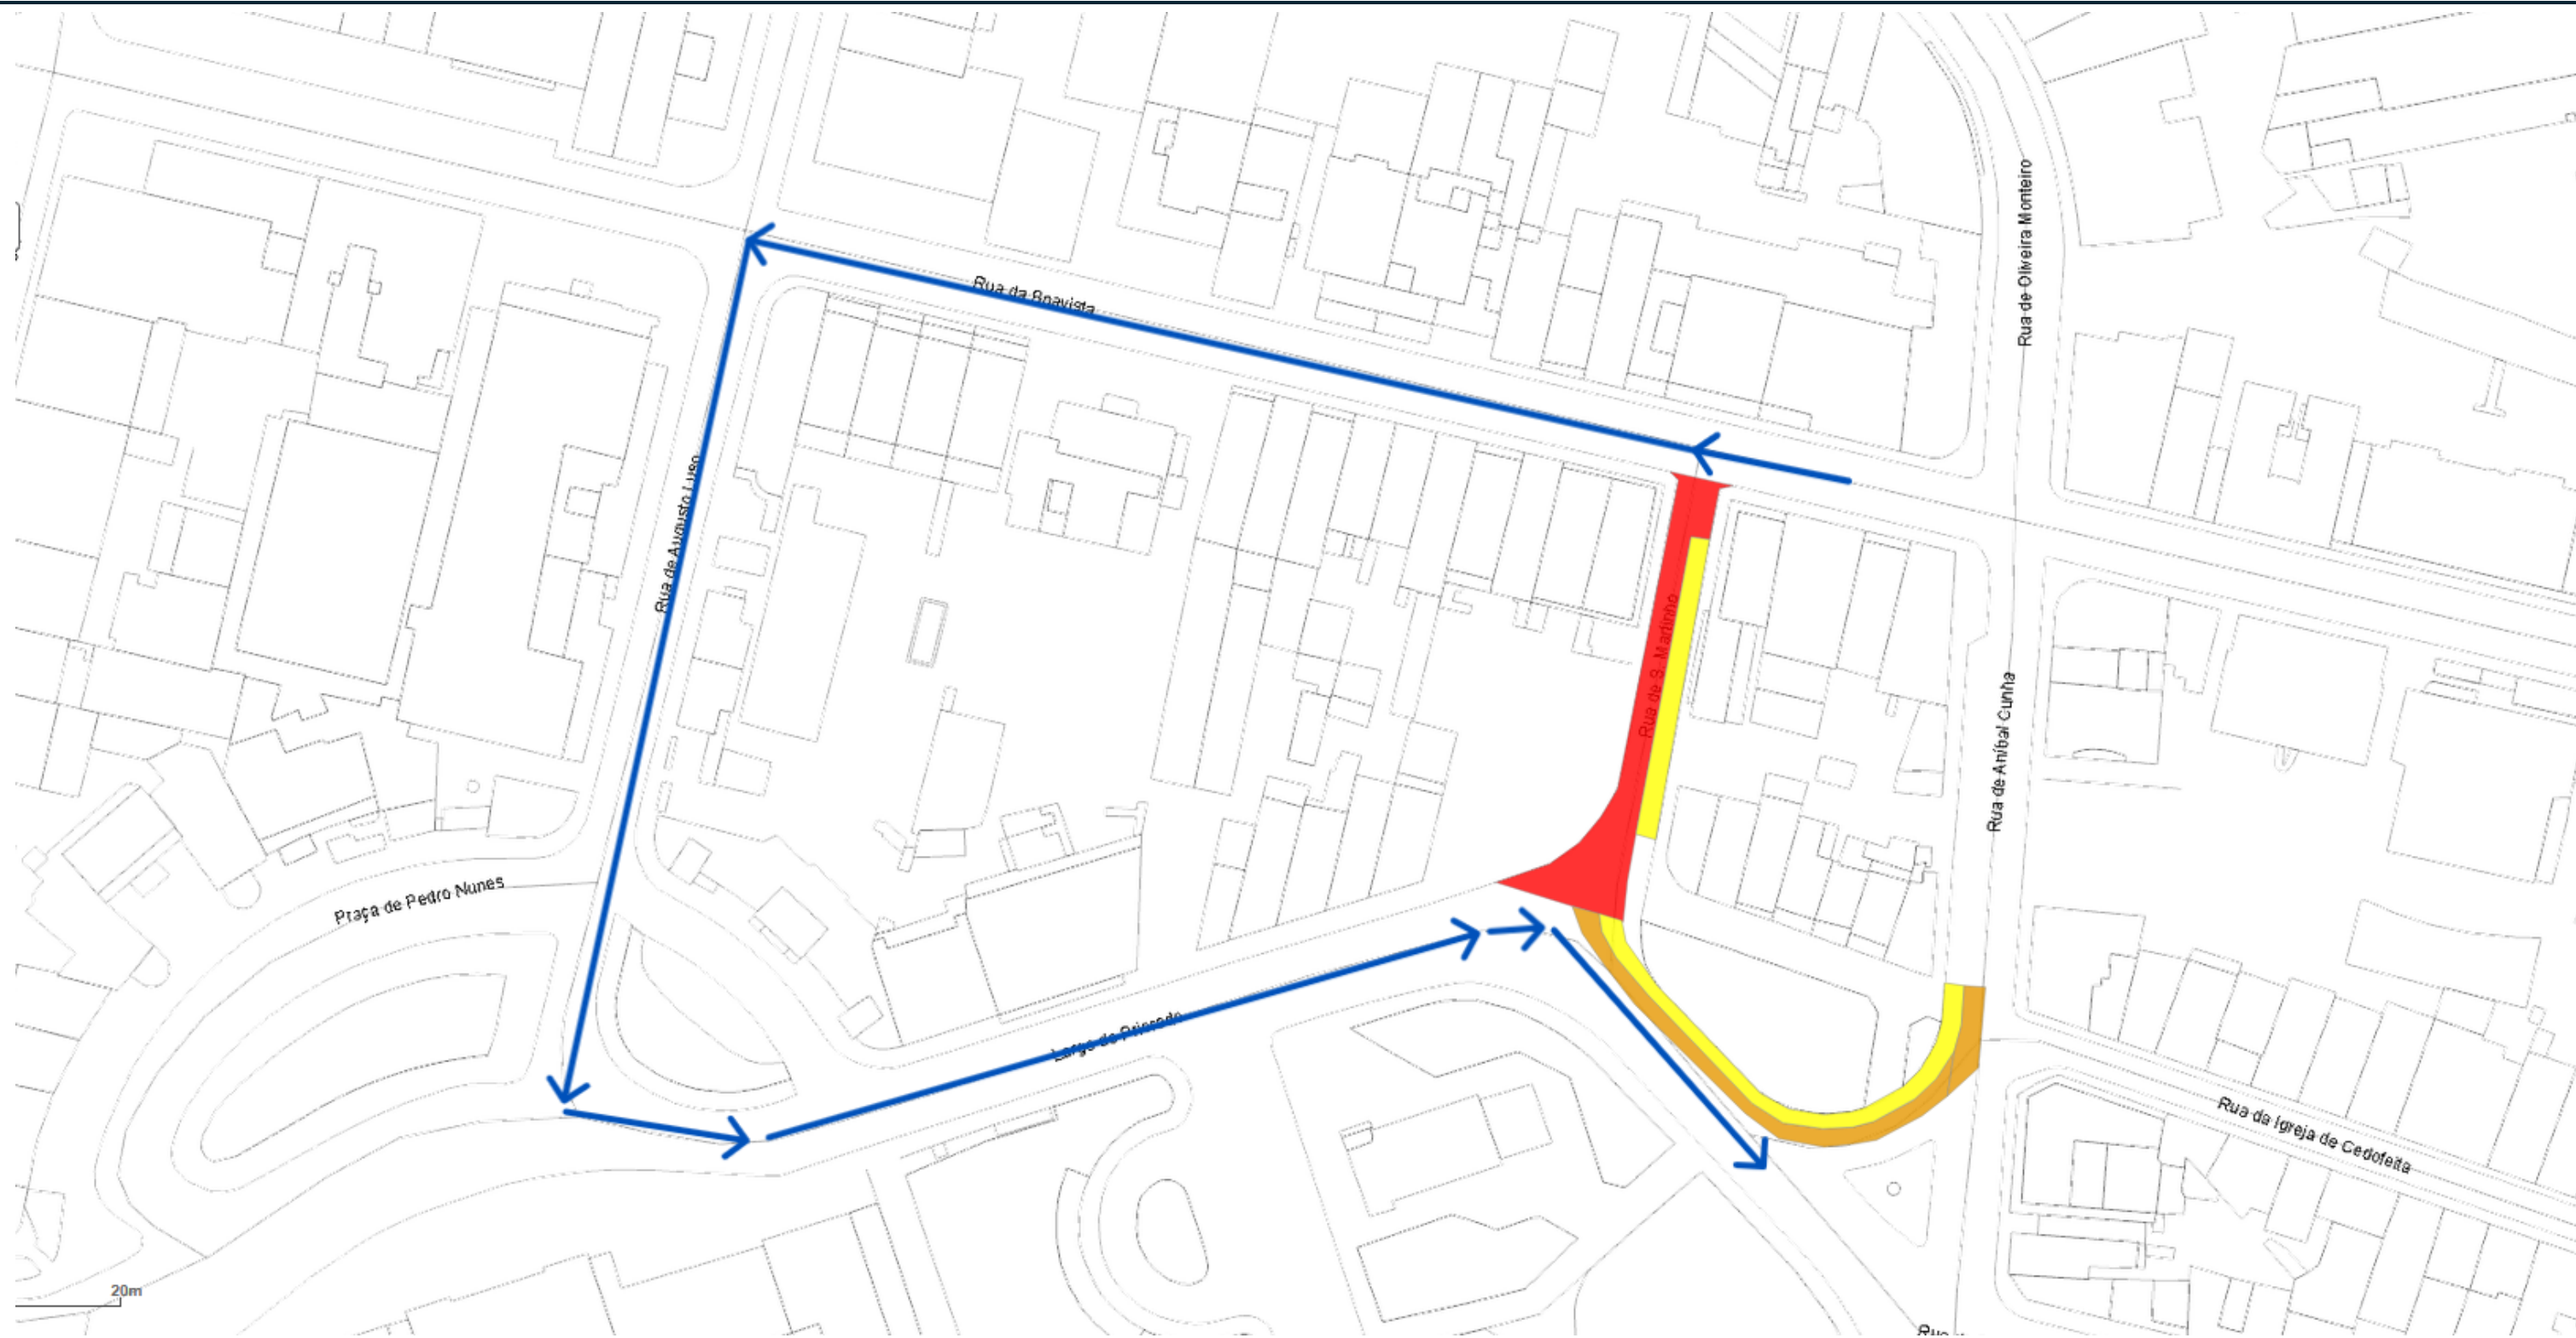

Planta de condicionantes/Desvio de trânsito


NUD: 17127/2026

Escala: 1:700

Link: <https://transito.cm-porto.pt?n=MTcxMjcvMjAyNg==>

Dep. Municipal da Mobilidade - DM Gestão da Mobilidade

Legenda:

-  Alteração de sentidos
-  Corte temporário
-  Corte total
-  Estacionamento
-  Estreitamento
-  Desativação de semáforos

