

Processo: NUP/87397/2025/CMP

Ofício: **NUD/218991/2026/CMP**
Data: **27/03/2026**

Às entidades

Águas e Energia do Porto, E.M
ANTRAL
ANTROP
Autoridade Nacional de Segurança Rodoviária
Batalhão de Sapadores Bombeiros do Porto
Bombeiros Voluntários do Porto
Bombeiros Voluntários Portuenses
Domus Social, E.M
INEM
Polícia de Segurança Pública
Polícia Municipal
Sociedade de Transportes Coletivos do Porto
União de Freguesias de Aldoar, Foz do Douro e
Nevogilde
União das Freguesias de Lordelo do Ouro e Massarelos
Departamento Municipal de Comunicação e Promoção
Departamento Municipal de Fiscalização

Assunto: Comunicação de prorrogação de condicionamento de trânsito

Vimos pelo presente comunicar que por motivo de trabalhos de demolição de pavimento em betuminoso, execução de abertura de caixa e pavimentação, no âmbito da empreitada de obras públicas de “*Beneficiação da Rua de Bartolomeu Velho – Porto*”, irá ser mantida a proibição do trânsito, exceto cargas e descargas e acesso garagens, até ao dia 16 de abril de 2026, nos seguintes arruamentos:

- Rua de Bartolomeu Velho, no troço compreendido entre a Rua de João de Barros e a Rua Dr. Albino Aroso;
- Rua de Afonso de Paiva, no troço compreendido entre a Rua de Bartolomeu Velho e a Rua de Diogo Botelho.

A realização do condicionamento de trânsito, ficará condicionada ao acompanhamento por elementos da Divisão de Trânsito da PSP ou da Polícia Municipal.

Deverão ser cumpridas as condicionantes estabelecidas na informação e planta em anexo.


Para mais informações consulte a Plataforma de Trânsito através do link <https://transito.cm-porto.pt/?n=NzEyNzUzLzlwMjU=>

Anexos:
Informação e planta

Com os melhores cumprimentos



Pel'O Gestor do Processo

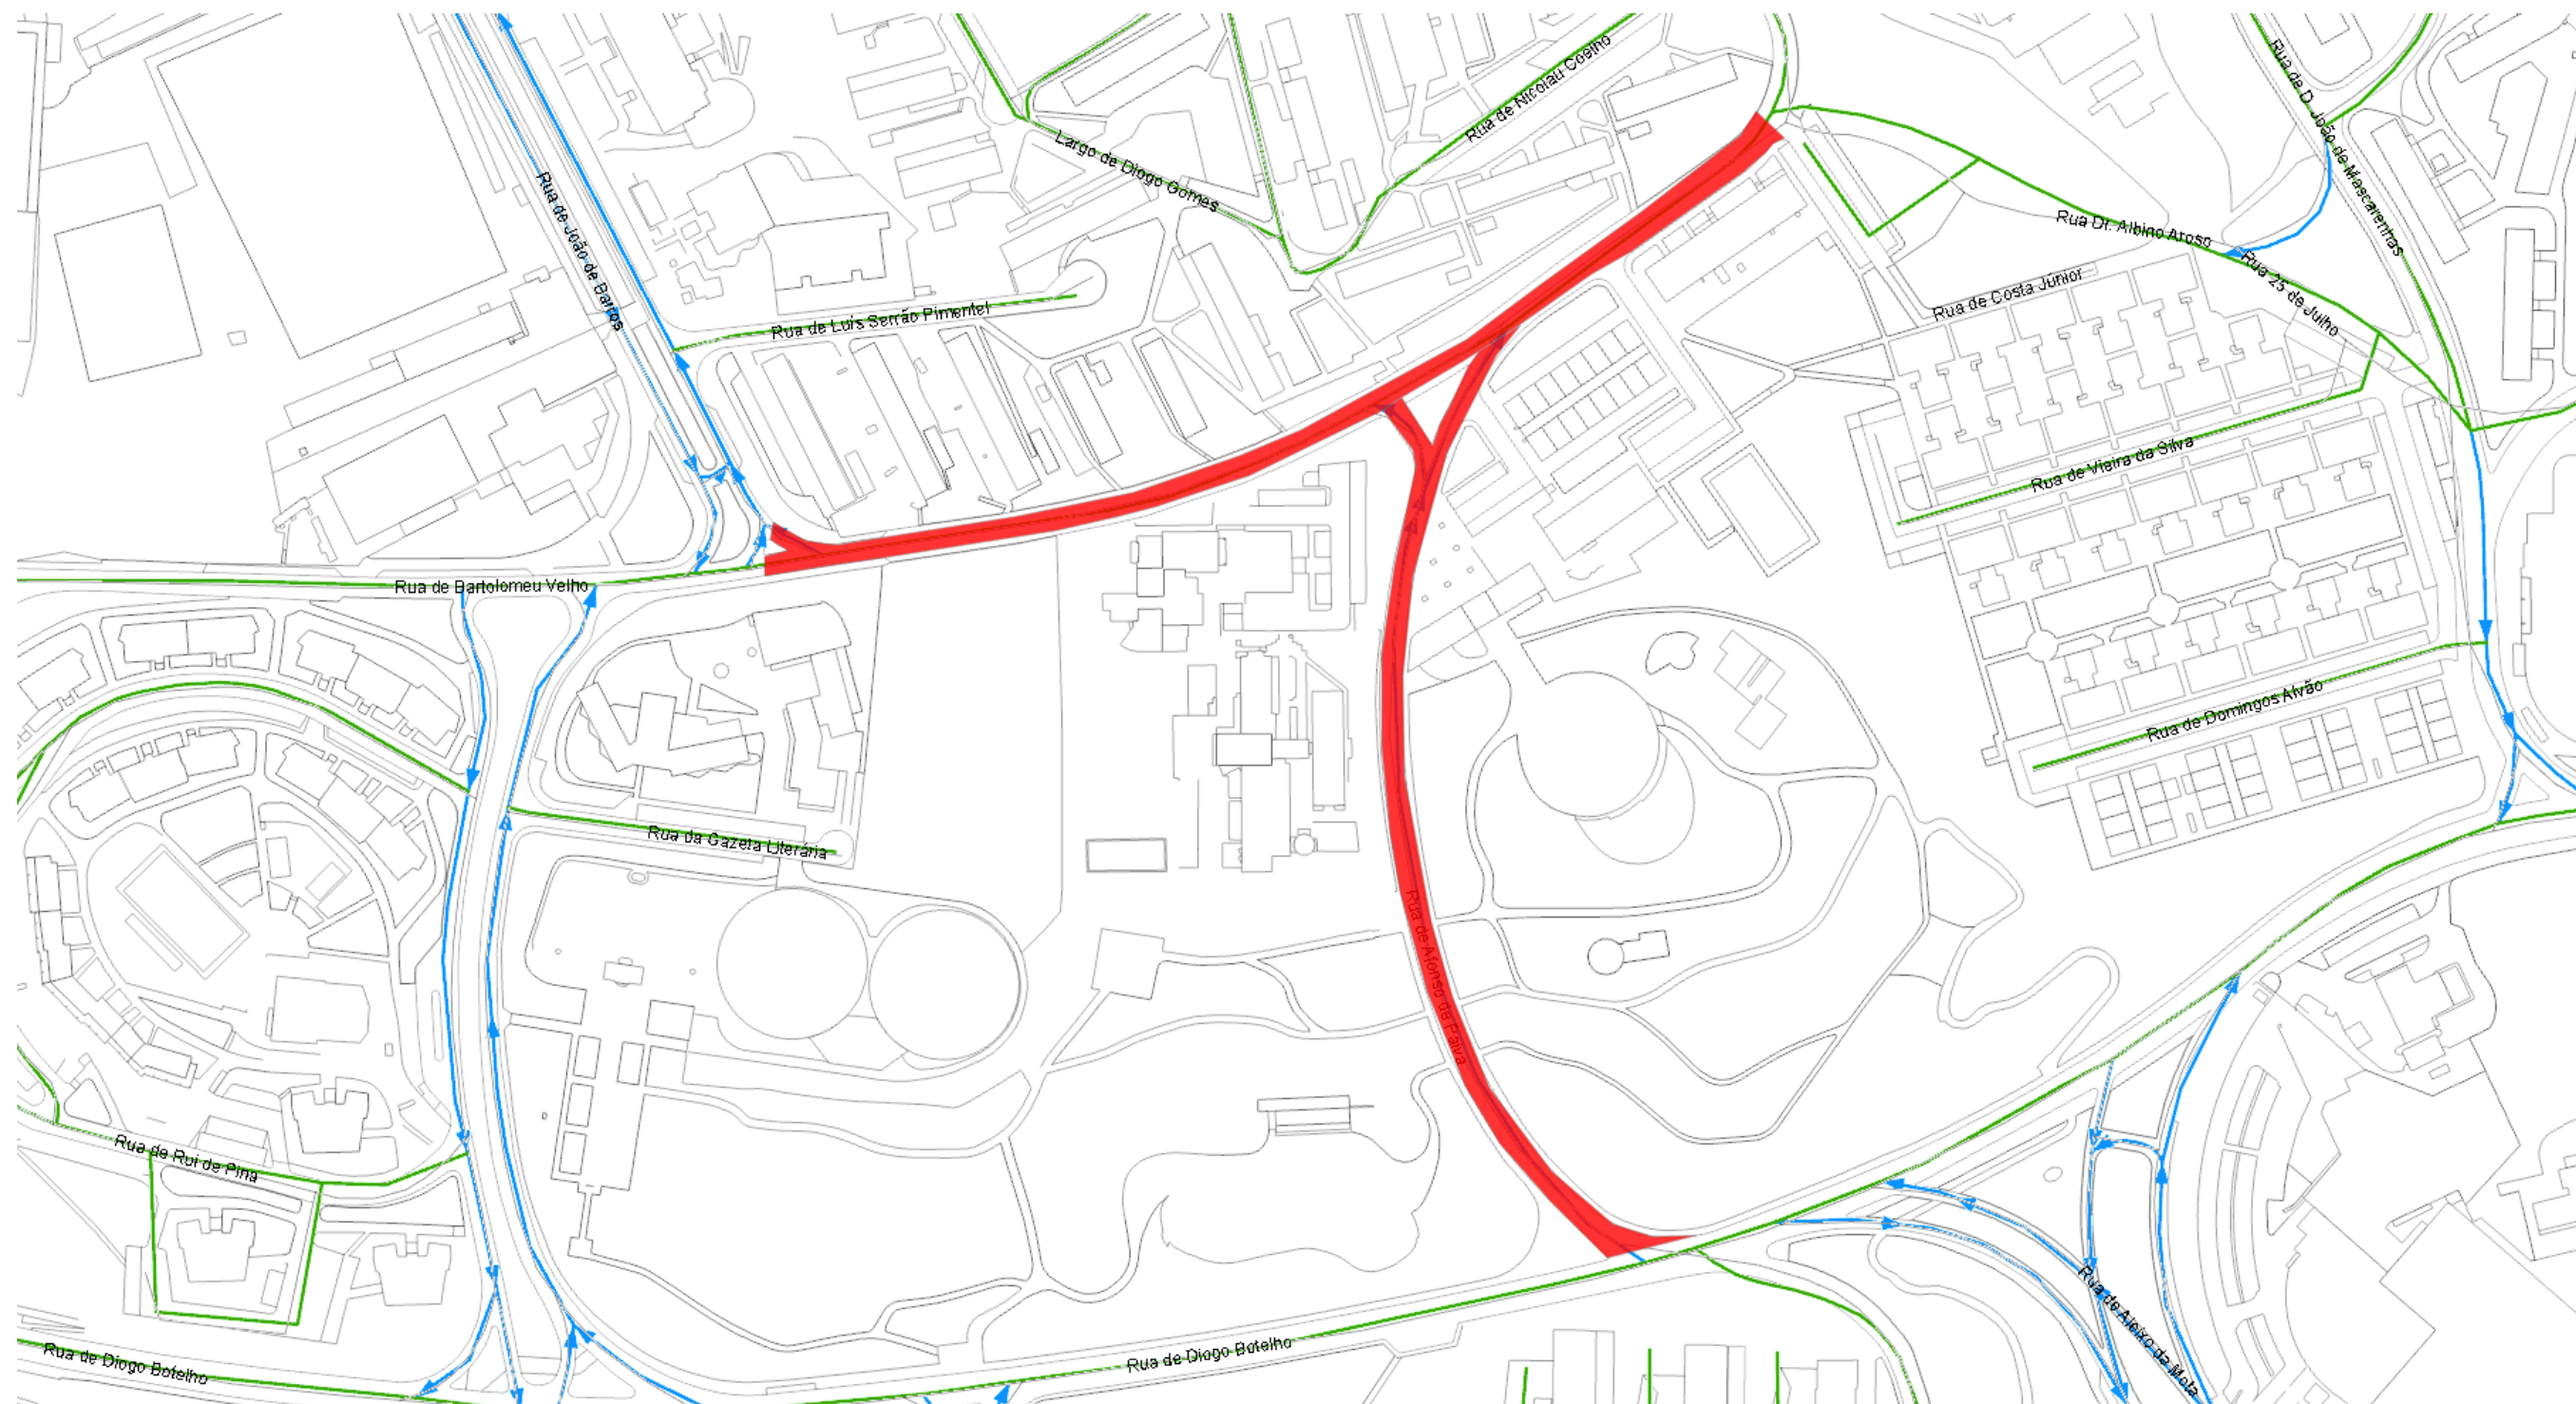

Planta de condicionantes/Desvio de trânsito







NUD: 712753/2025

Escala: 1:1700


Link: <https://transito.cm-porto.pt?n=NzEyNzUzLzlwMjU=>

Dep. Municipal da Mobilidade - DM Gestão da Mobilidade

Legenda:

-  Alteração de sentidos
-  Corte temporário
-  Corte total
-  Estacionamento
-  Estreitamento
-  Desativação de semáforos



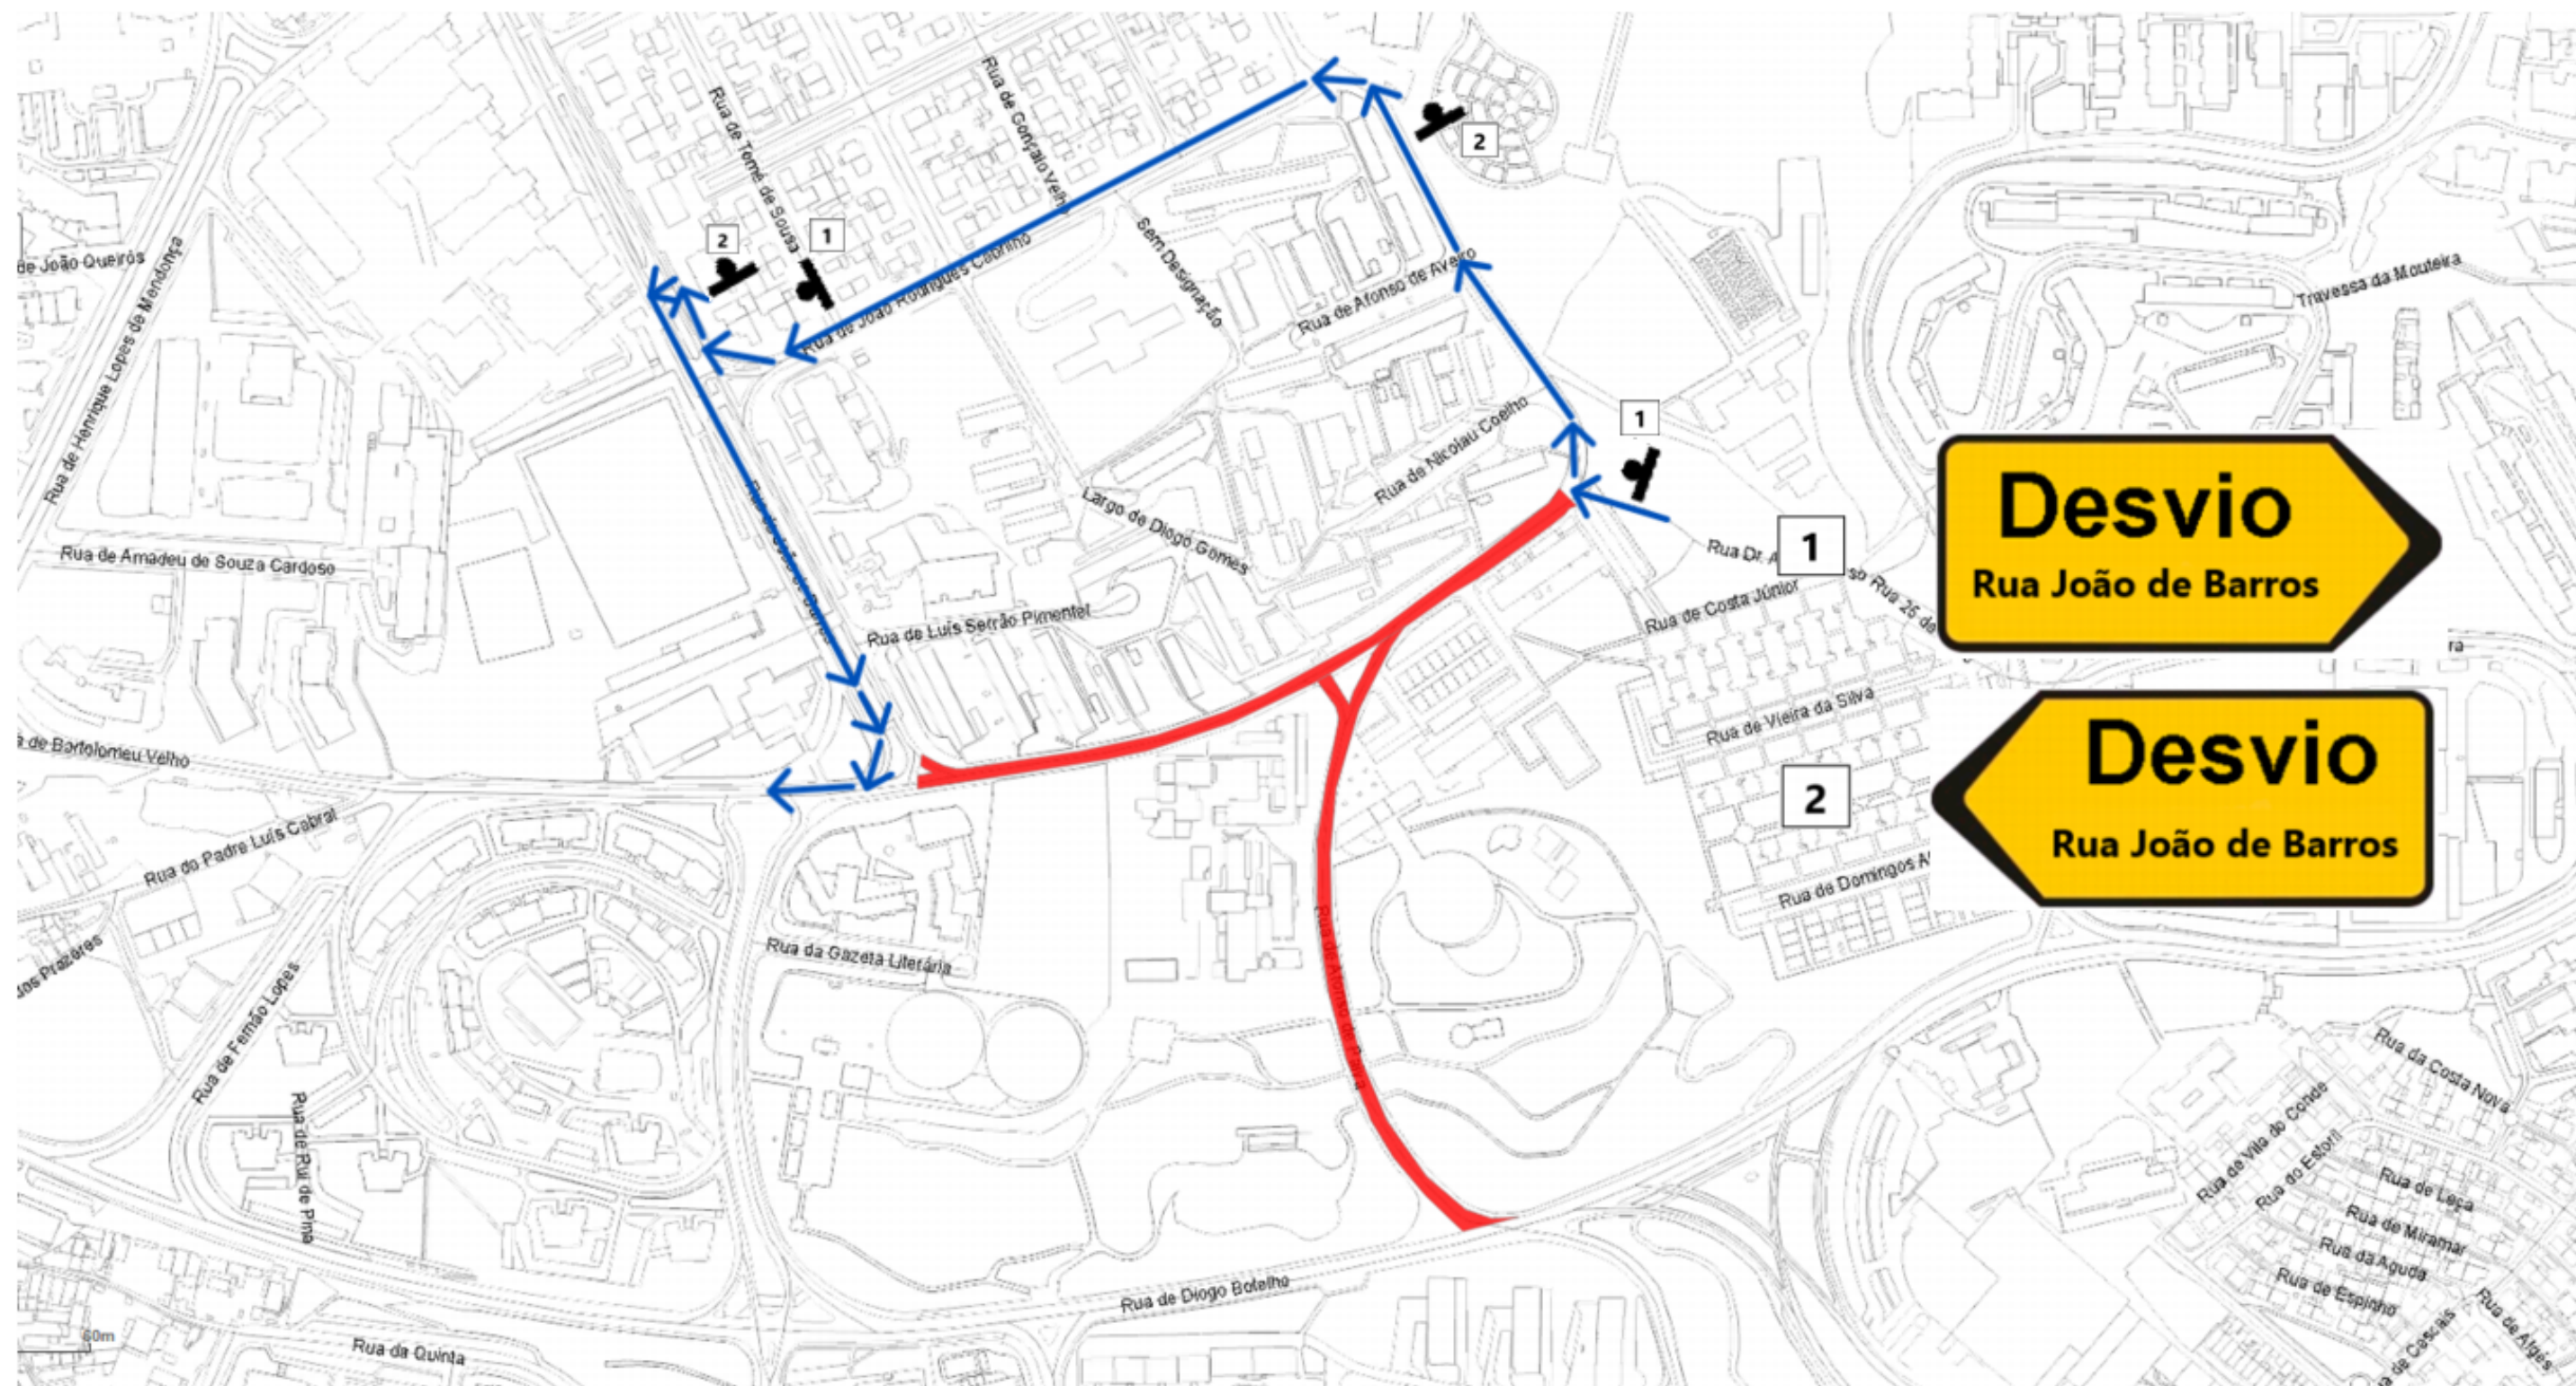

Planta de condicionantes/Desvio de trânsito





NUD: 712753/2025

Escala: 1:2700

Link: <https://transito.cm-porto.pt?n=NzEyNzUzLzlwMjU=>


Desvio Nascente - Poente

Legenda:

-  Alteração de sentidos
-  Corte temporário
-  Corte total
-  Estacionamento
-  Estreitamento
-  Desativação de semáforos



Porto.

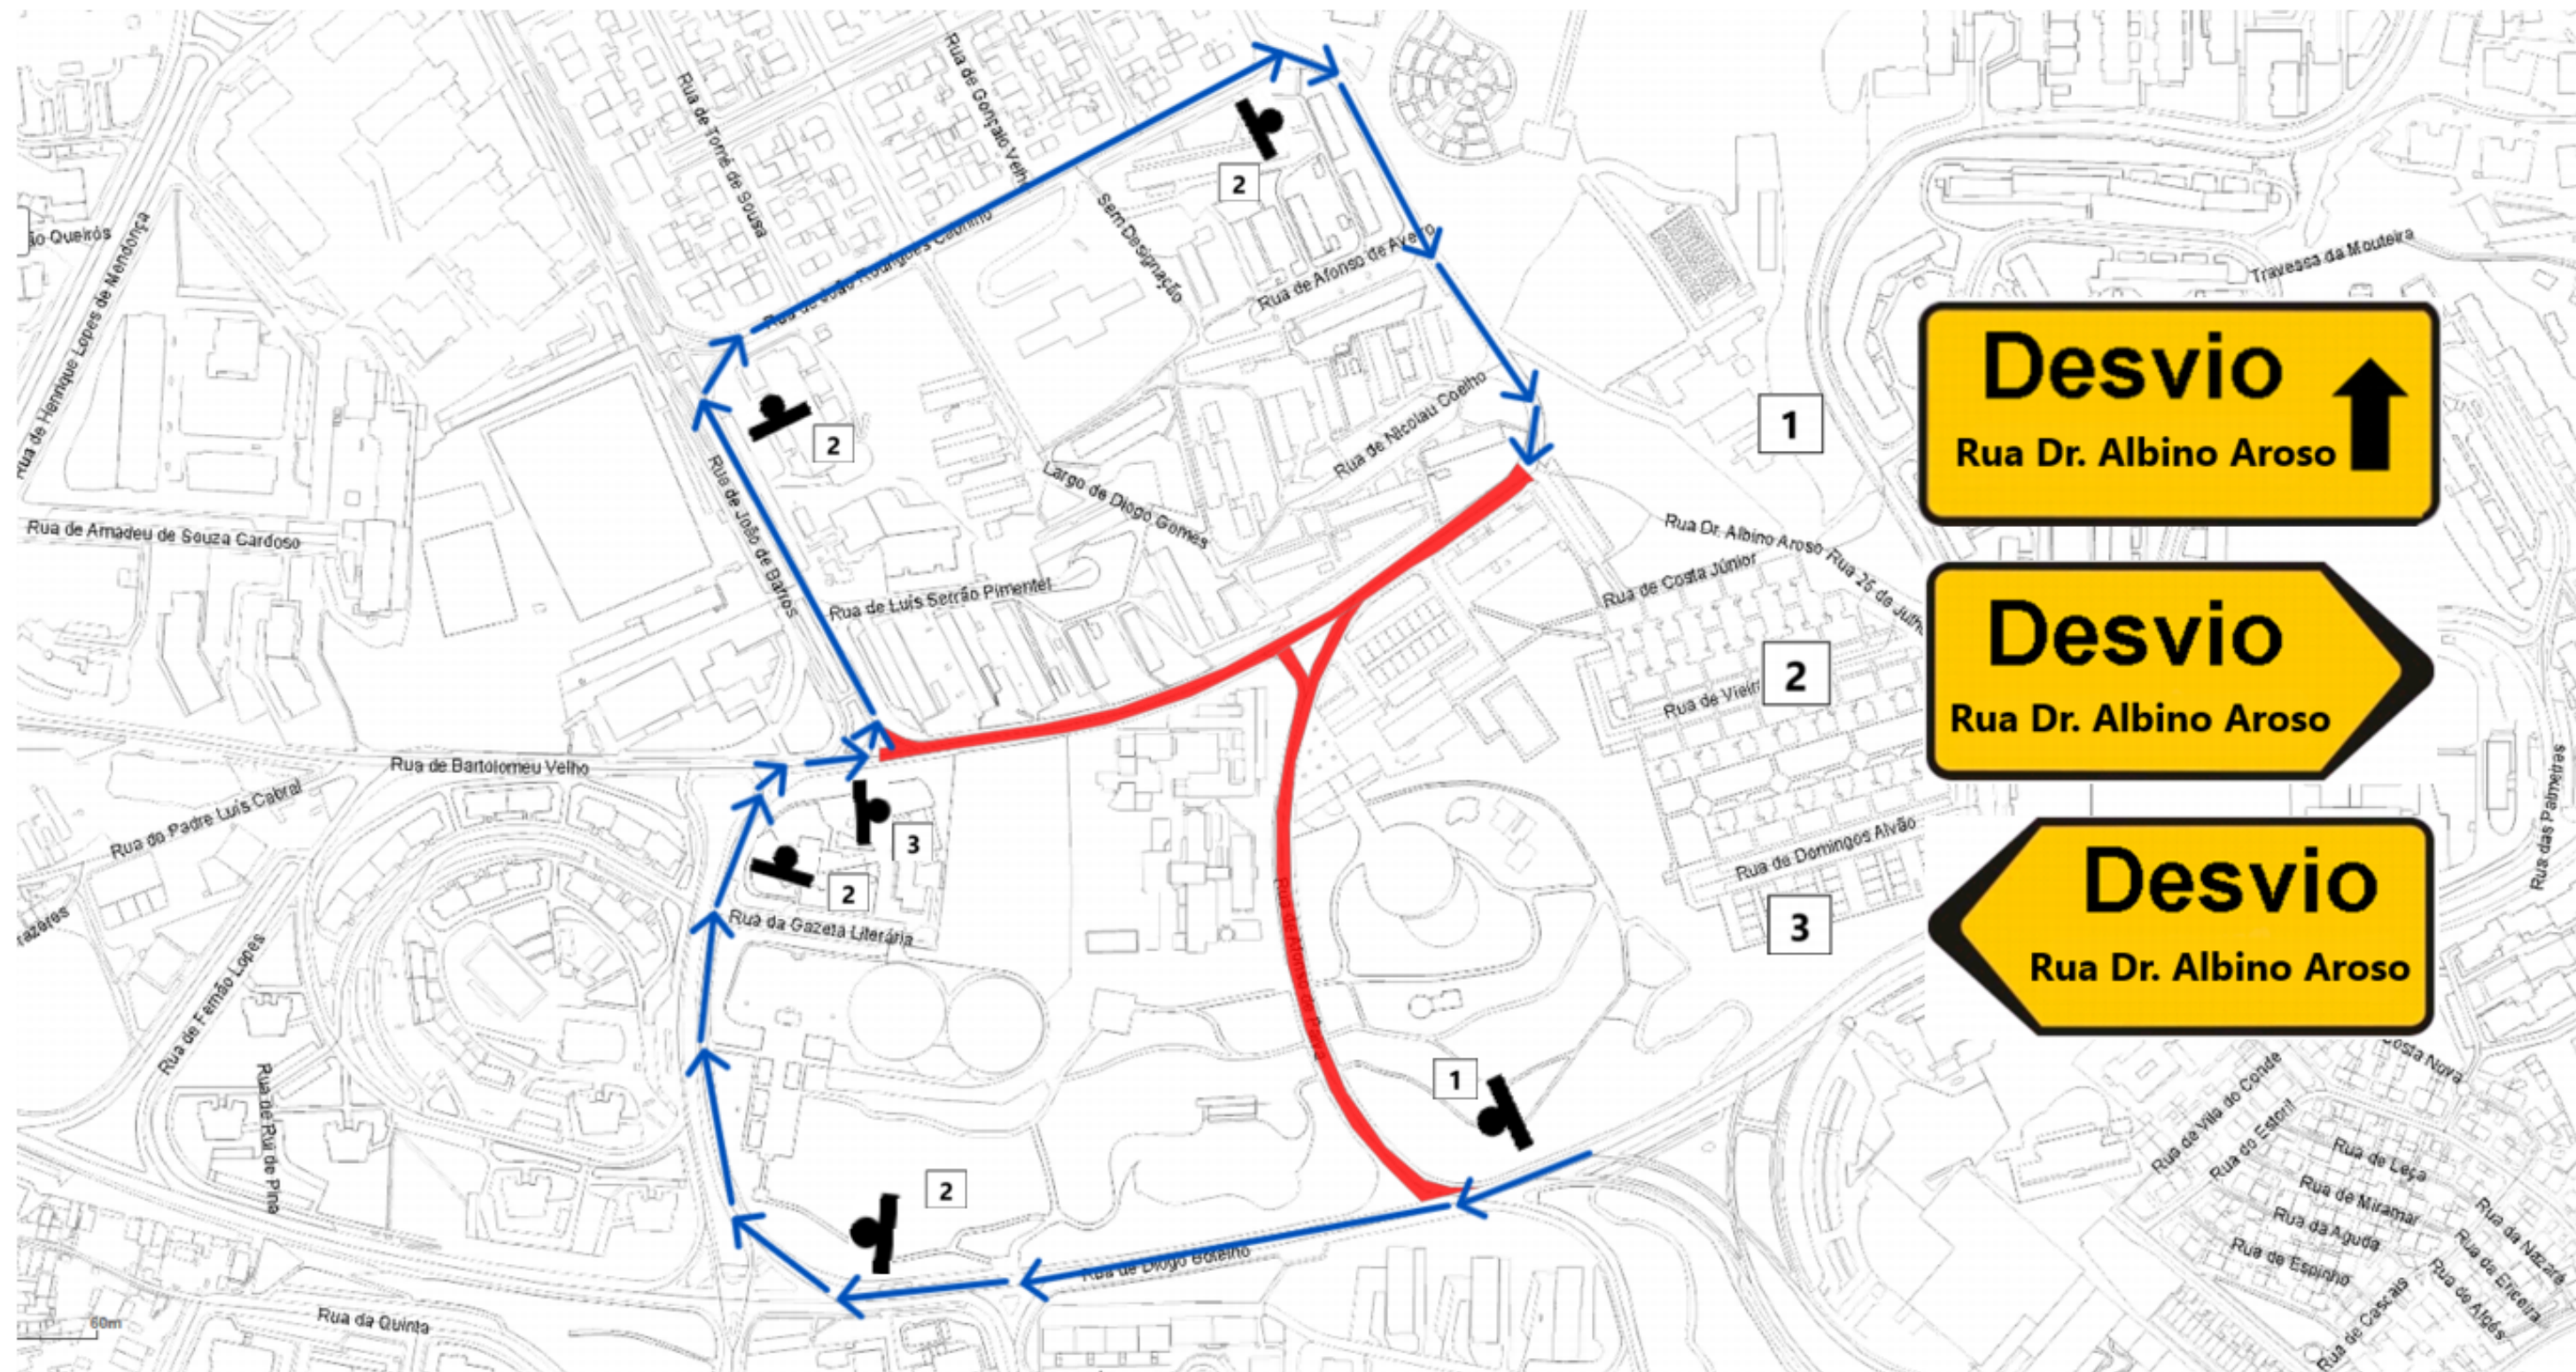

Planta de condicionantes/**Desvio de trânsito**



NUD: 712753/2025

Escala: 1:2700

Link: <https://transito.cm-porto.pt?n=NzEyNzUzLzlwMjU=>

Desvio Poente - Nascente

Legenda:

-  Alteração de sentidos
-  Corte temporário
-  Corte total
-  Estacionamento
-  Estreitamento
-  Desativação de semáforos



Porto.

