

Processo: NUP/10135/2025/CMP

Ofício: NUD/274114/2026/CMP
Data: 21/04/2026

Às entidades

Águas e Energia do Porto, E.M
ANTRAL
ANTROP
Autoridade Nacional de Segurança Rodoviária
Batalhão de Sapadores Bombeiros do Porto
Bombeiros Voluntários do Porto
Bombeiros Voluntários Portuenses
Domus Social, E.M
INEM
Junta de Freguesia do Bonfim
Polícia de Segurança Pública
Polícia Municipal
Sociedade de Transportes Coletivos do Porto
Departamento Municipal de Comunicação e Promoção
Departamento Municipal de Fiscalização
Divisão Municipal de Sinalização de Trânsito

Assunto: Comunicação de prorrogação de condicionamento de trânsito

Vimos pelo presente comunicar que por motivo de obras públicas, no âmbito da Empreitada “*Rua Direita / Requalificação da Rua da Lomba e Outras – Fase 2*”, irá ser mantida a proibição do trânsito, exceto cargas e descargas e acesso garagens na Rua do Lourenço, em toda a sua extensão, até ao dia 27 de junho de 2026, das 08H00 às 18H30.

Deverão ser cumpridas as condicionantes estabelecidas na informação e planta em anexo.


Para mais informações consulte a Plataforma de Trânsito através do link <https://transito.cm-porto.pt/?n=NDk1MDY2LzlwMjVfRmFzZTI=>

Anexos:
Informação e planta

Com os melhores cumprimentos



Pel'O Gestor do Processo

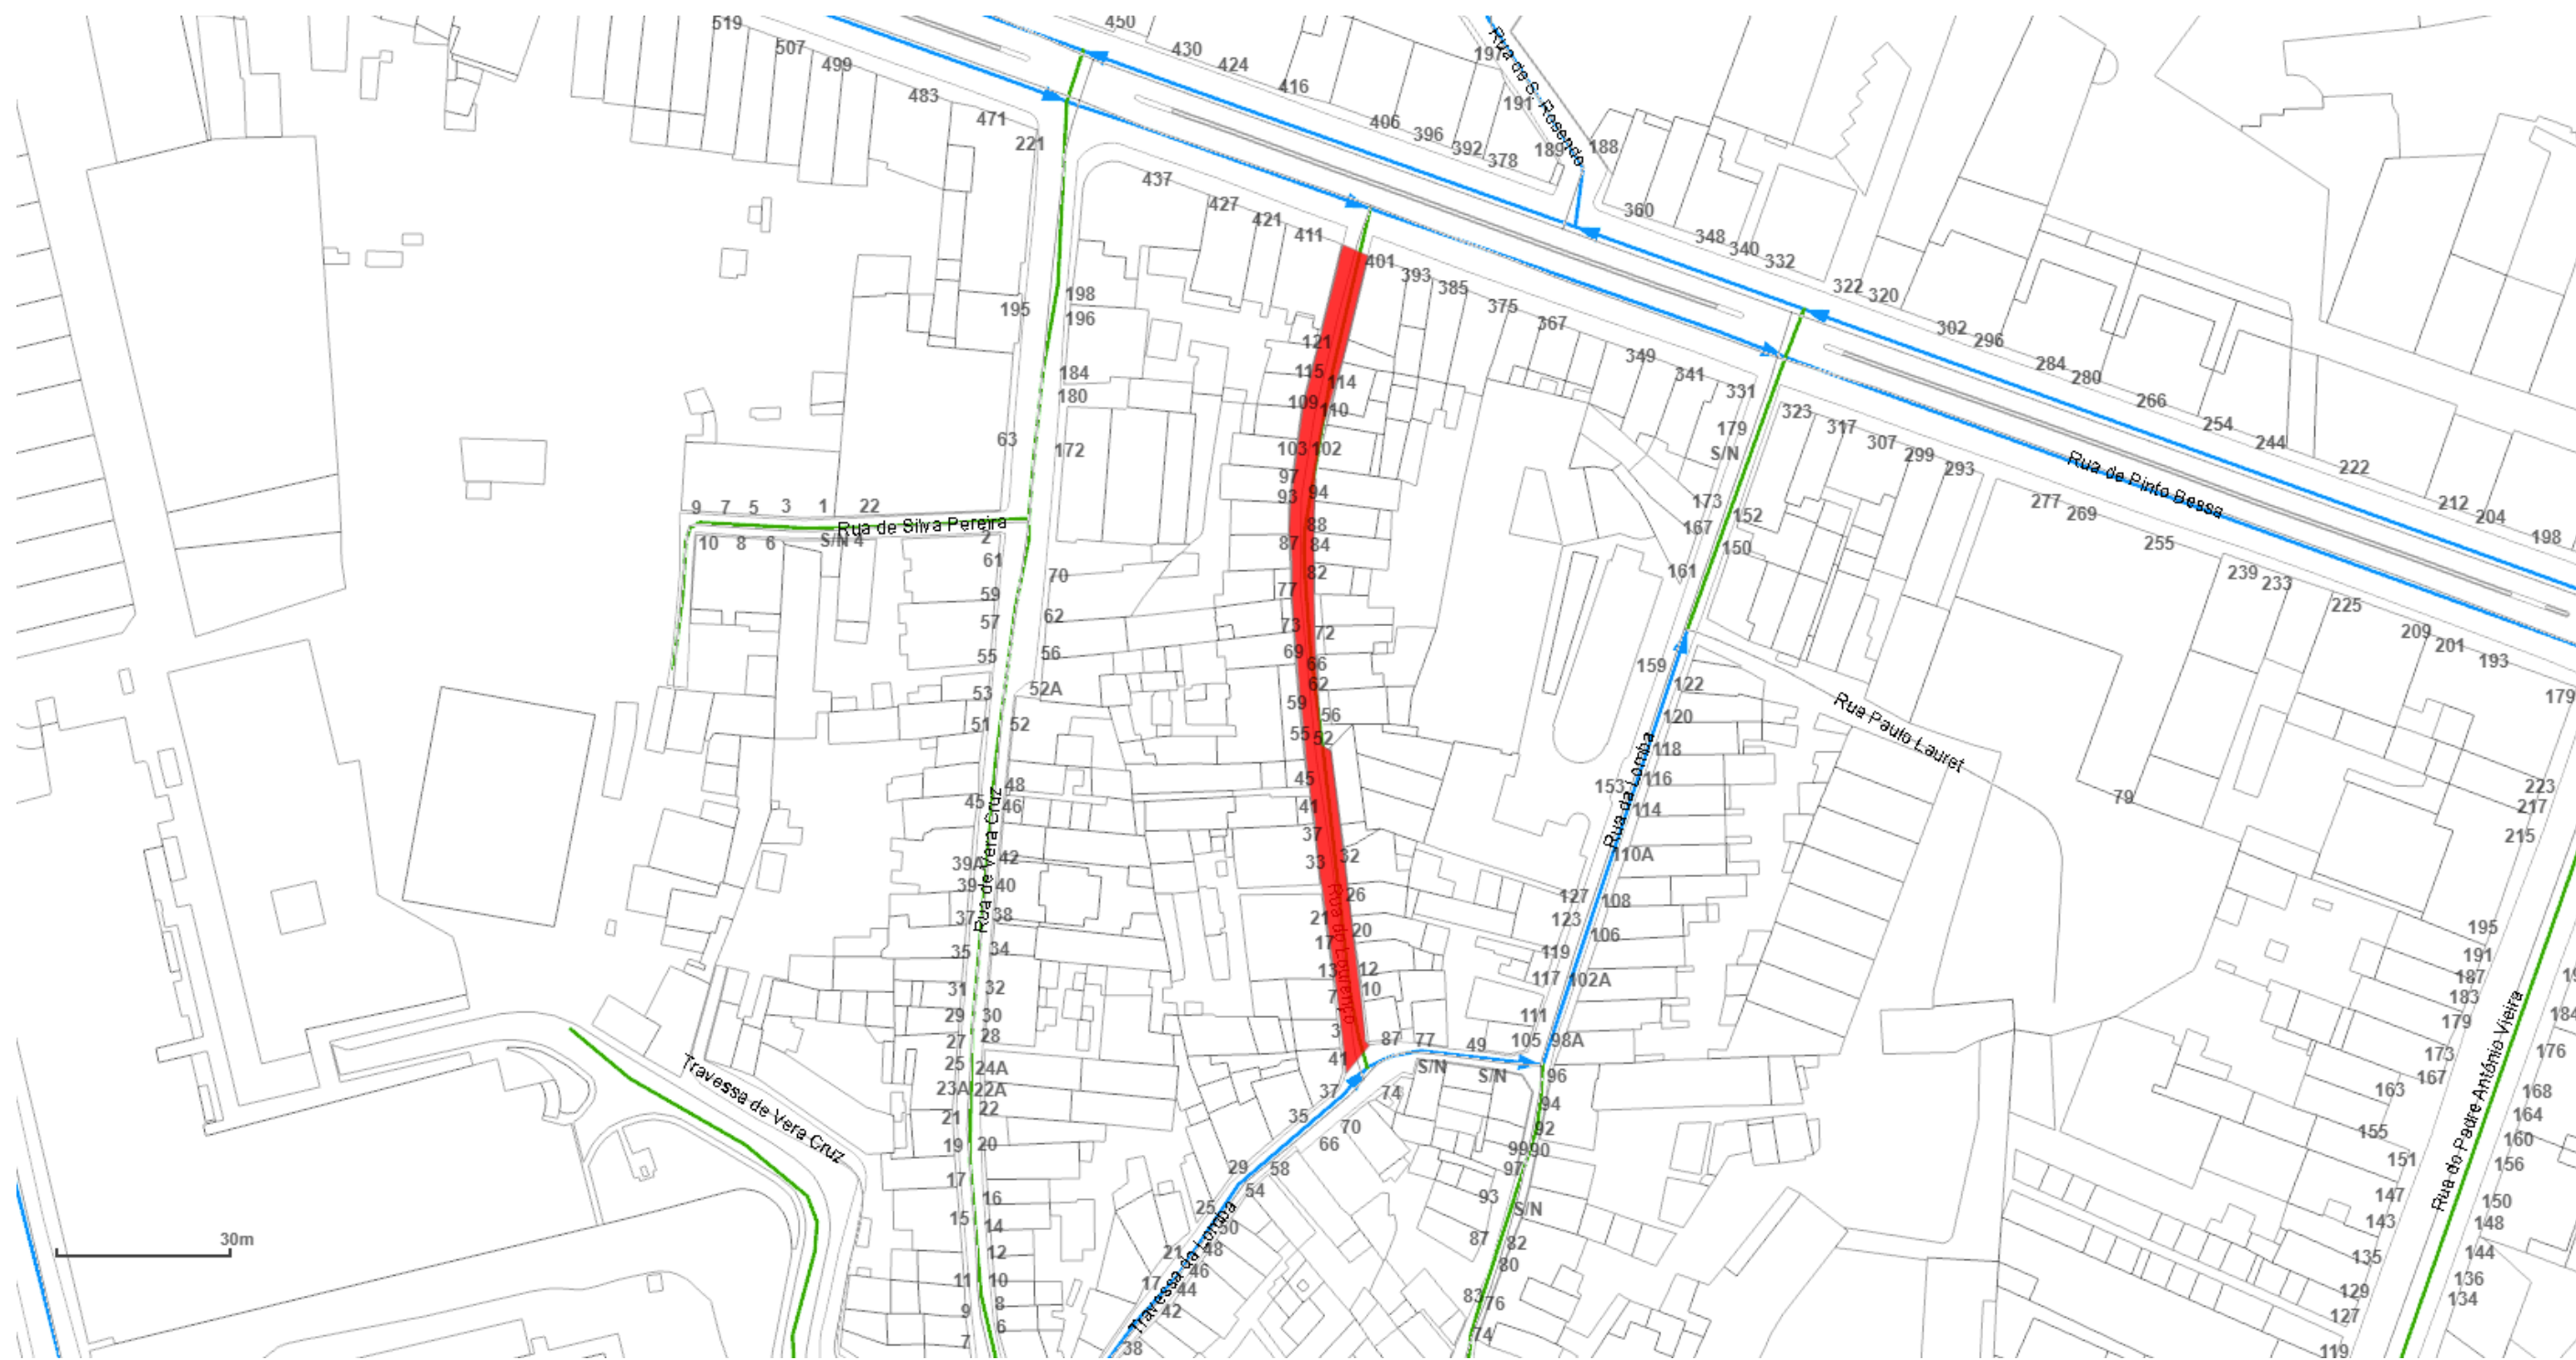

Planta de condicionantes/Desvio de trânsito






NUD: 495066/2025_Fase2

Escala: 1:1000

Link: <https://transito.cm-porto.pt?n=NDk1MDY2LzlwMjVfRmFzZTI=>

Dep. Municipal da Mobilidade - DM Gestão da Mobilidade


Legenda:

-  Alteração de sentidos
-  Corte temporário
-  Corte total
-  Estacionamento
-  Estreitamento
-  Desativação de semáforos



Porto.

Planta de condicionantes | Desvio de Trânsito

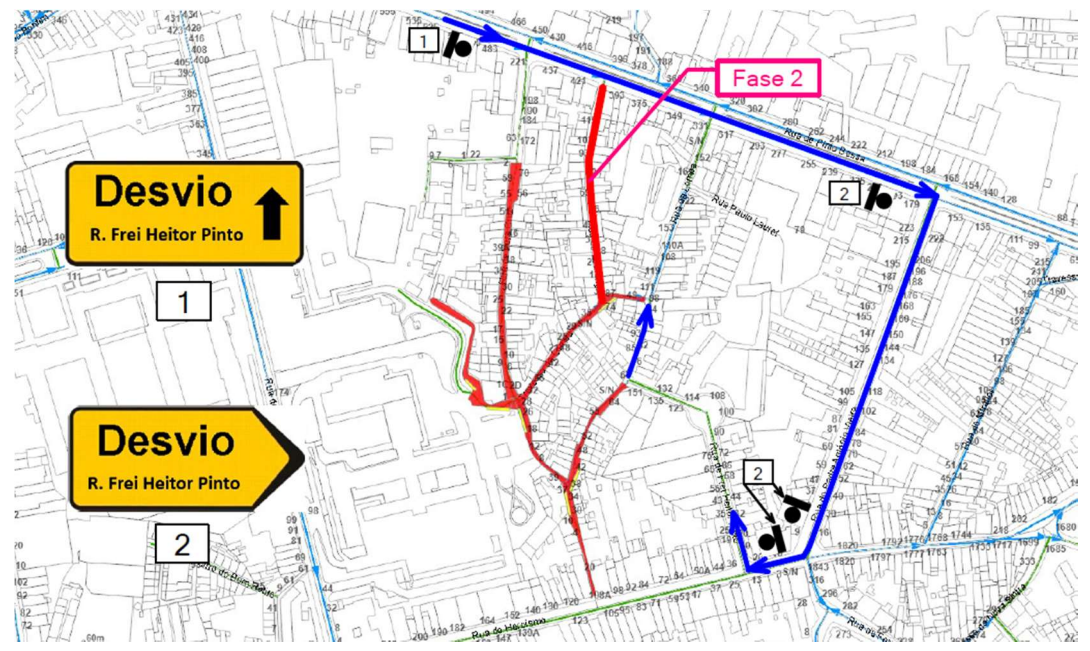

Legenda

- Condicionamento de trânsito com corte total de via
- Condicionamento de trânsito com estreitamento de via
- Alteração de sentidos
- Condicionamento de estacionamento
- Desvio de trânsito

Placas de desvio (ST8)



Dimensões

Altura das letras: 14cm

Altura das placas: 54cm

Comprimento das placas: variável, consoante as letras do local a indicar