

Processo: NUP/33696/2025/CMP

Ofício: **NUD/165933/2026/CMP**
Data: **09/03/2026**

Às entidades

Águas e Energia do Porto, E.M
ANTRAL
ANTROP
Autoridade Nacional de Segurança Rodoviária
Batalhão de Sapadores Bombeiros do Porto
Bombeiros Voluntários do Porto
Bombeiros Voluntários Portuenses
Domus Social, E.M
INEM
Junta de Freguesia de Paranhos
Polícia de Segurança Pública
Polícia Municipal
Sociedade de Transportes Coletivos do Porto
Departamento Municipal de Comunicação e Promoção
Departamento Municipal de Fiscalização
Divisão Municipal de Sinalização de Trânsito

Assunto: Comunicação de prorrogação de condicionamento de trânsito/estacionamento

Vimos pelo presente comunicar que por motivo de obras particulares, realização de trabalhos de execução de infraestruturas enterradas para a rede de drenagem de águas pluviais, abastecimento de água, pavimentações e reabilitação paisagística o que implica a abertura de vala e fechamento de vala, realização das infraestruturas e posteriormente a repavimentação com da área intervencionada, no âmbito da empreitada Rua Direita – Requalificação do Caminho da Asprela e Travessa da Asprela, irá ser prorrogado um condicionamento de trânsito/estacionamento.

- Proibir o trânsito, exceto cargas e descargas e acesso garagens na Travessa da Asprela, no troço compreendido entre a Estrada da Circunvalação e a Rua Amândio Galhano, até ao dia 29/04/2026;
- Proibir a paragem e o estacionamento na Travessa da Asprela, no troço compreendido entre a Estrada da Circunvalação e a Rua Amândio Galhano, até ao dia 29/04/2026;
- Afetar o estacionamento na Rua Amândio Galhano, no lado oposto ao n.º 55 e numa extensão de aproximadamente 15 metros, até ao dia 29/04/2026.

Deverão ser cumpridas as condicionantes estabelecidas na informação e planta em anexo.

Para mais informações consulte a Plataforma de Trânsito através do link de polígono:


<https://transito.cm-porto.pt/?n=MjY2Mzg3LzlwMjU=>

Anexos:
Informação e planta

Com os melhores cumprimentos

Pel'O Gestor do Processo

Ana Carvalho

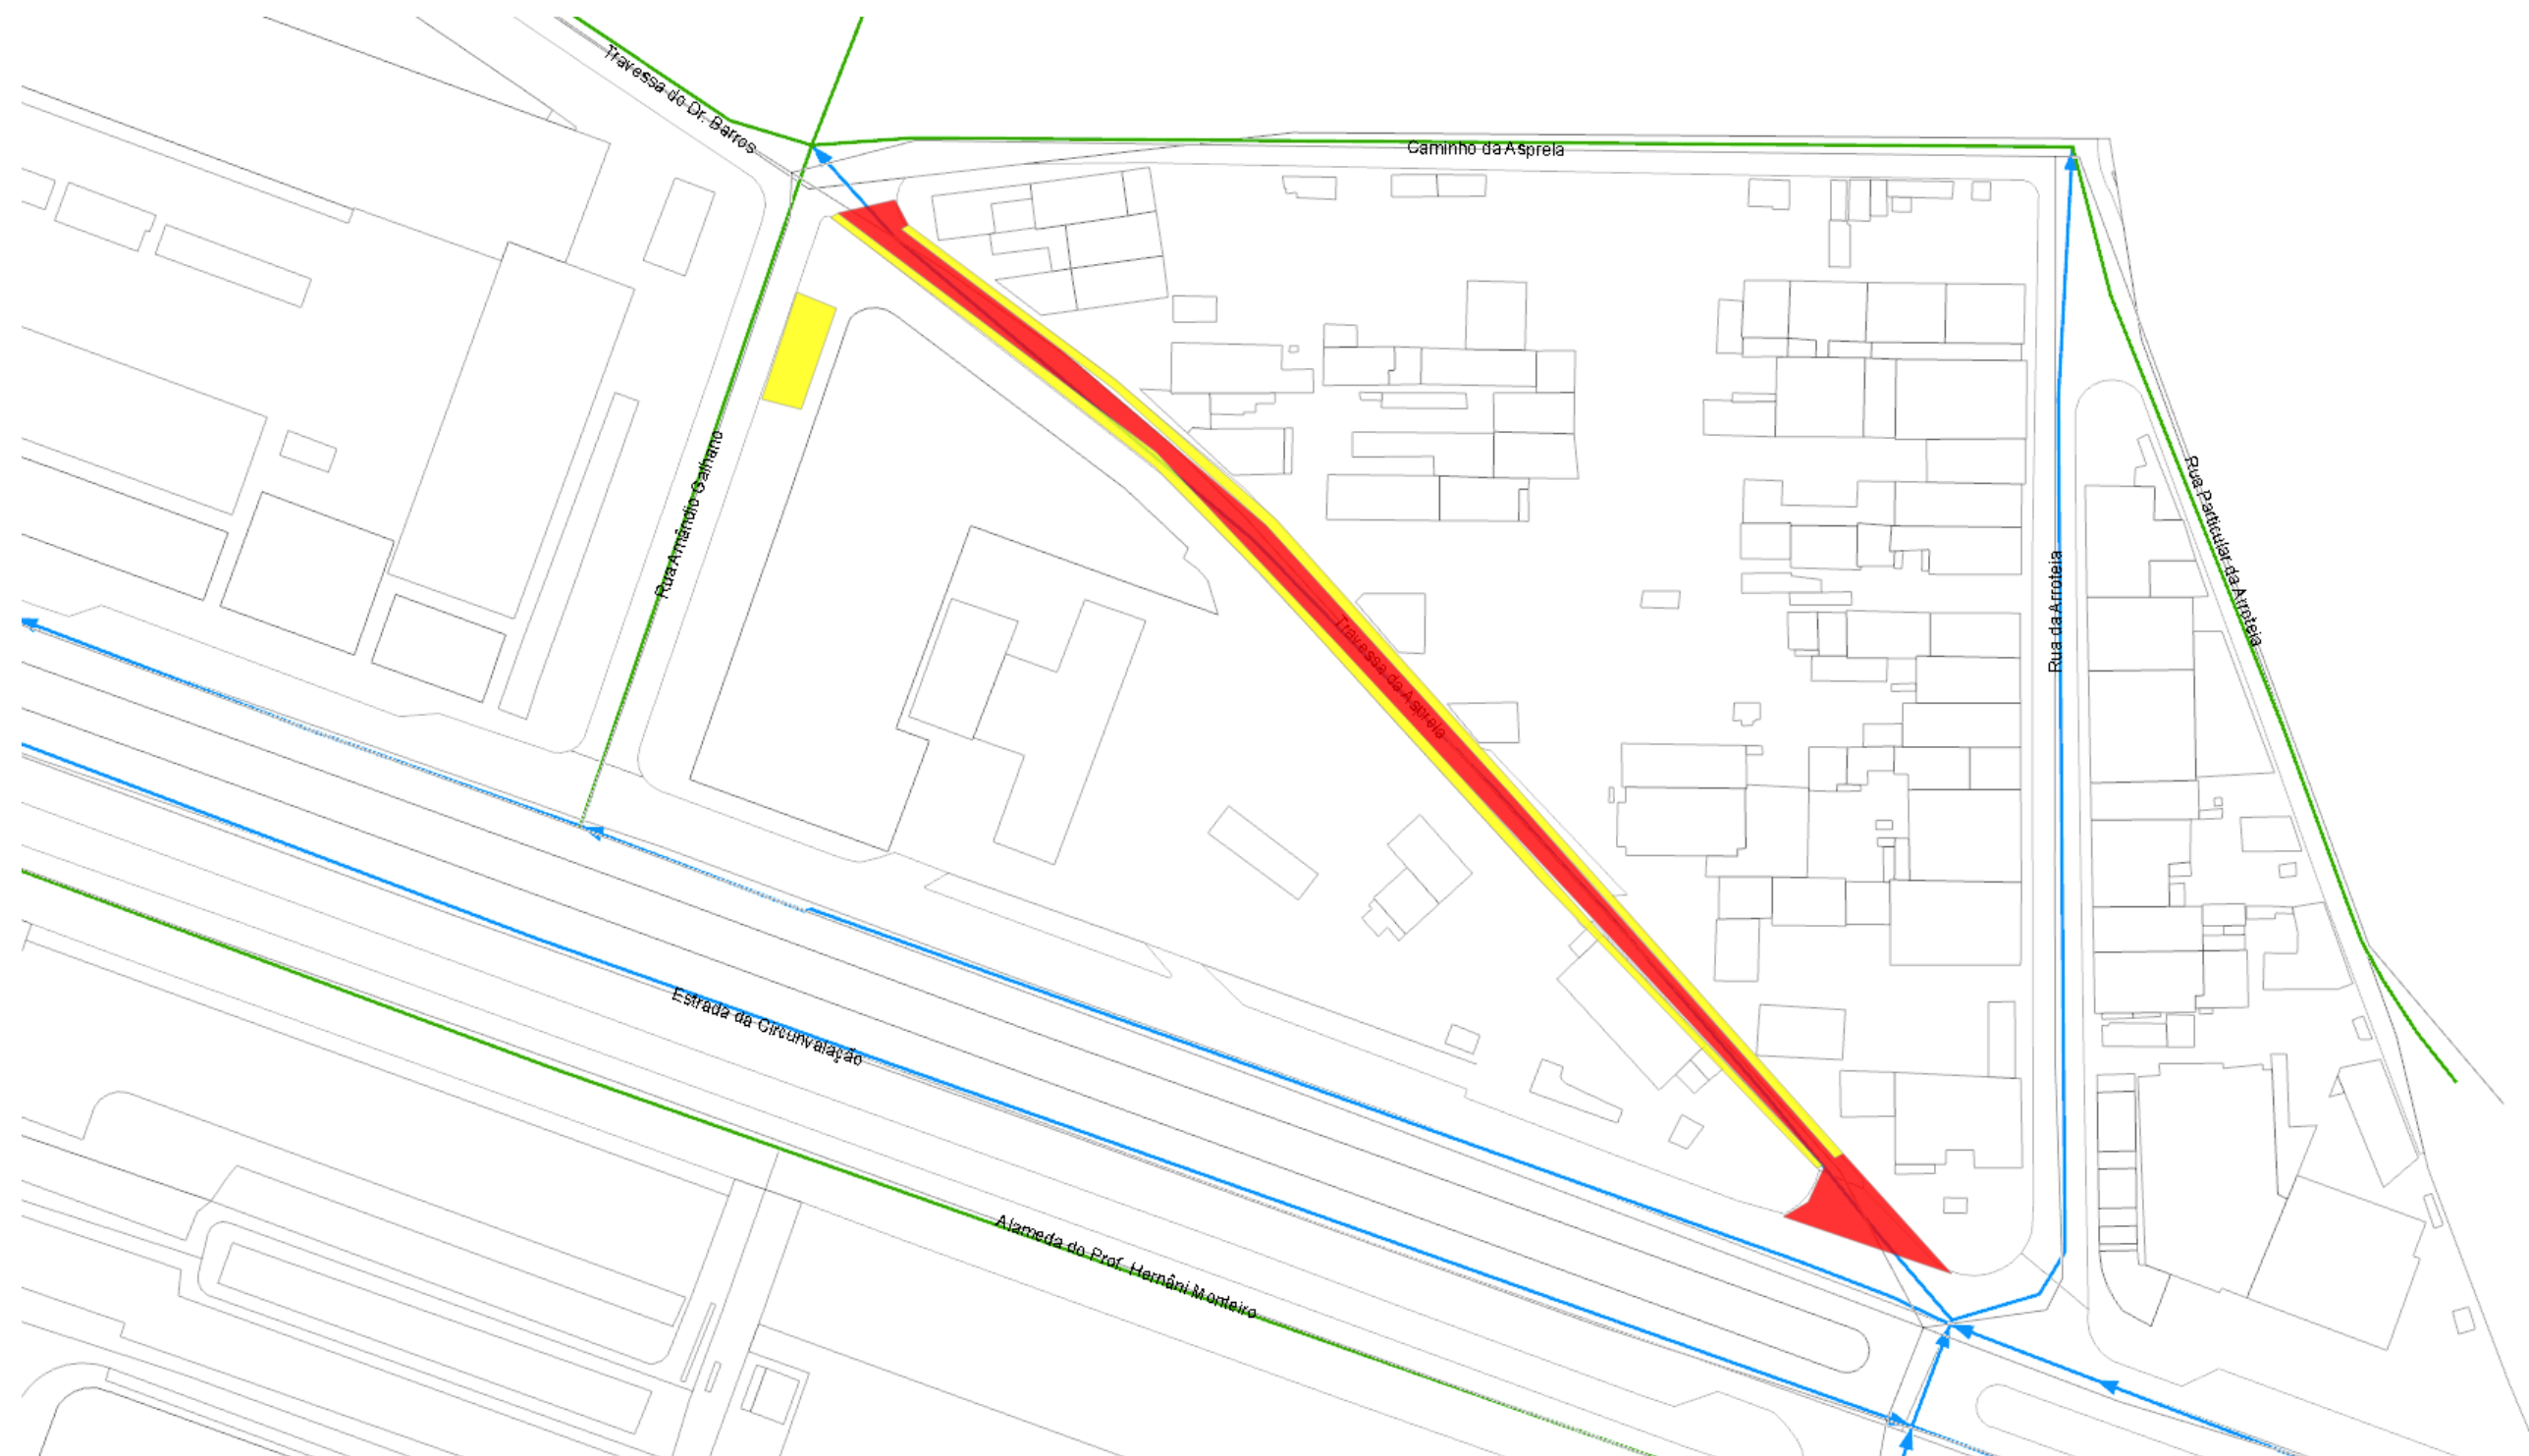

Planta de condicionantes/Desvio de trânsito

NUD: 266387/2025

Escala: 1:750

Link: <https://transito.cm-porto.pt?n=MjY2Mzg3LzlwMjU=>

Dep. Municipal da Mobilidade - DM Gestão da Mobilidade

Legenda:

-  Alteração de sentidos
-  Corte temporário
-  Corte total
-  Estacionamento
-  Estreitamento
-  Desativação de semáforos



Porto.