

Processo: NUP/52825/2026/CMP

Ofício: **NUD/538318/2026/CMP**
Data: **05/08/2026**

Às entidades

Águas e Energia do Porto, E.M
ANTRAL
ANTROP
Autoridade Nacional de Segurança Rodoviária
Batalhão de Sapadores Bombeiros do Porto
Bombeiros Voluntários do Porto
Bombeiros Voluntários Portuenses
Domus Social, E.M
INEM
Junta de Freguesia de Ramalde
Polícia de Segurança Pública
Polícia Municipal
Sociedade de Transportes Coletivos do Porto
Departamento Municipal de Comunicação e Promoção
Departamento Municipal de Fiscalização
Divisão Municipal de Sinalização de Trânsito

Assunto: Comunicação de prorrogação de condicionamento de trânsito e estacionamento

Vimos pelo presente comunicar que por motivo obras públicas, no âmbito da empreitada de “*GEP | Manutenção das Ruas de Alberto Macedo e Campos Monteiro | Empreitada*”, irá ser mantido os condicionamentos de trânsito e estacionamento, até ao dia 29 de agosto de 2026, nos seguintes arruamentos:

Proibição do trânsito, exceto cargas e descargas e acesso garagens

- Rua do Dr. Melo Leote, no troço compreendido entre a Rua Dr. Alberto Macedo e a Rua do Pinheiro Manso;
- Rua de Campos Monteiro, no troço compreendido entre a Rua Direita das Campinas e a Rua do Dr. Melo Leote.

Proibição da paragem e do estacionamento, exceto veículos autorizados

- Rua do Dr. Melo Leote, no troço compreendido entre a Rua do Dr. Alberto Macedo e a Rua do Pinheiro Manso, em ambos os lados;
- Rua de Felizardo de Lima, no troço compreendido entre o nº. 45 e a Rua Direita das Campinas;
- Rua de Felizardo de Lima, no lado oposto ao troço compreendido entre o nº. 14 e o nº. 59.

Estabelecimento de dois sentidos


- Rua de Felizardo de Lima, no troço compreendido entre a Rua do Dr. Melo Leote e a Rua Direita das Campinas.

Deverão ser cumpridas as condicionantes estabelecidas na informação e planta em anexo.


Para mais informações consulte a Plataforma de Trânsito através do link <https://transito.cm-porto.pt?n=NDaZNzkzLzlwMjYgQQ==>

Anexos:
Informação e planta

Com os melhores cumprimentos

 

Pel'O Gestor do Processo

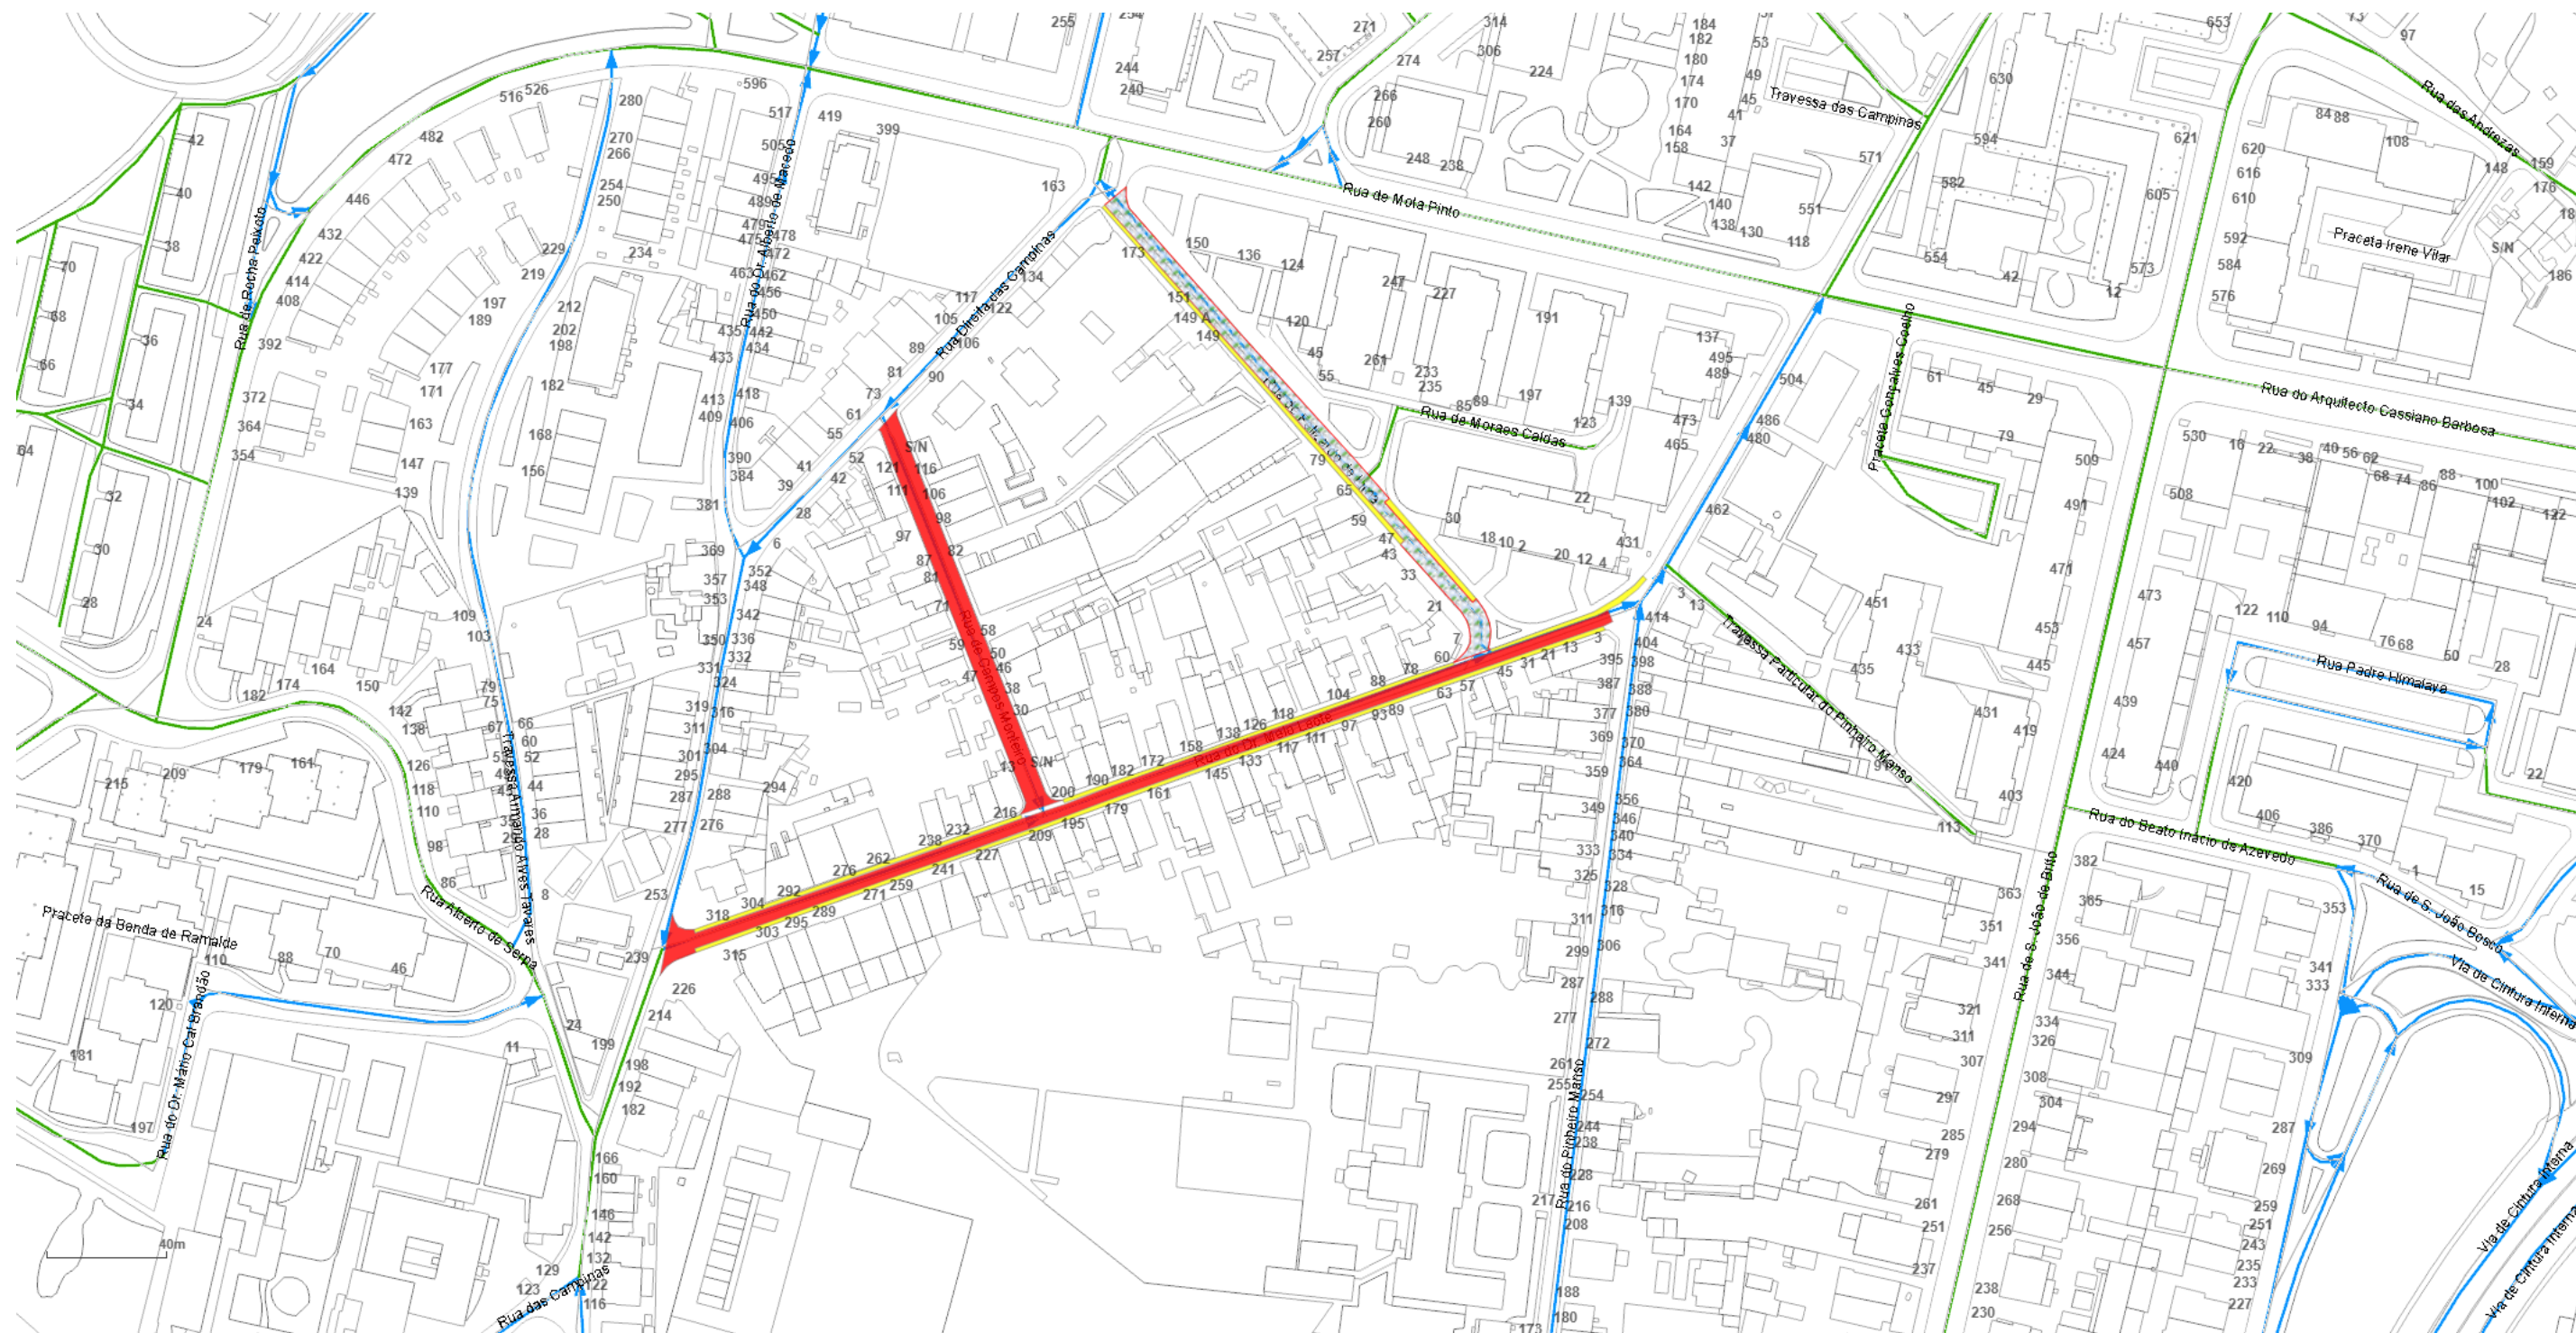

Planta de condicionantes/Desvio de trânsito

NUD: 403793/2026 A

Escala: 1:1500

Link: <https://transito.cm-porto.pt?n=NDazNzkzLzlwMjYgQQ==>


Dep. Municipal da Mobilidade - DM Gestão da Mobilidade

Legenda:

-  Alteração de sentidos
-  Corte temporário
-  Corte total
-  Estacionamento
-  Estreitamento
-  Desativação de semáforos



Porto.

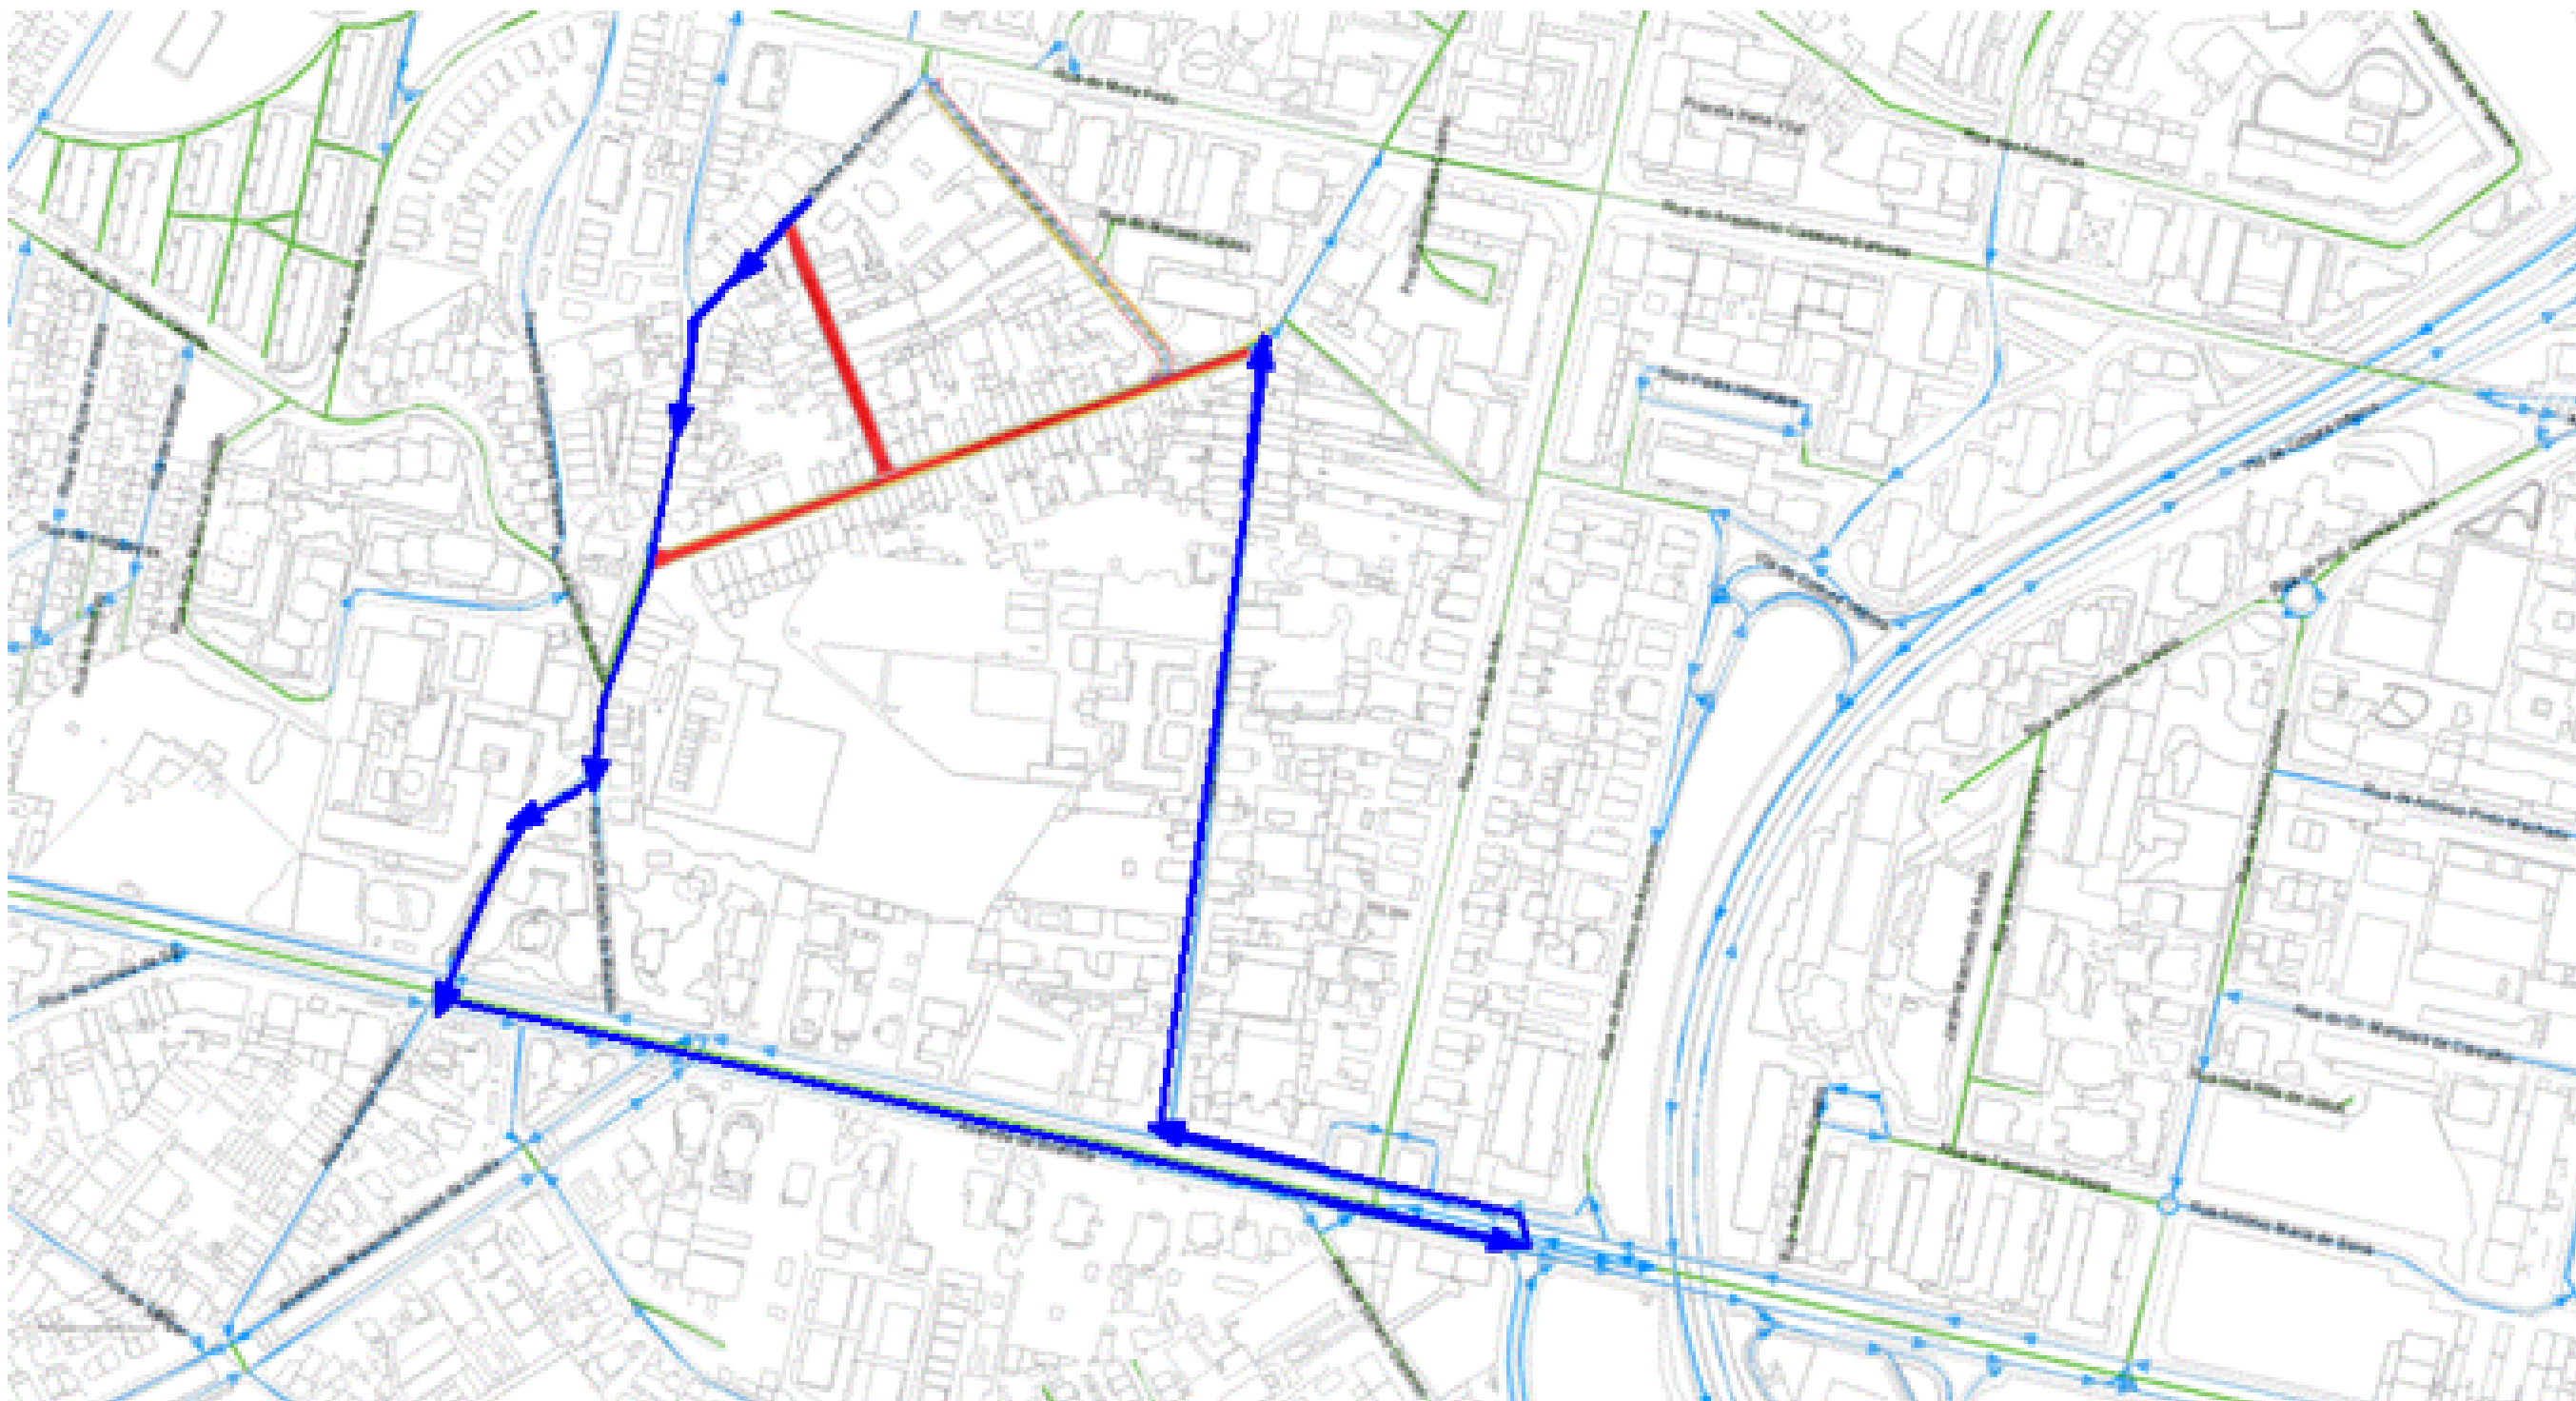

Planta de condicionantes/Desvio de trânsito

NUD: 403793/2026 A

Escala: 1:1500

Link: <https://transito.cm-porto.pt?n=NDazNzkzLzlwMjYgQQ==>

Dep. Municipal da Mobilidade - DM Gestão da Mobilidade

Legenda:

-  Alteração de sentidos
-  Corte temporário
-  Corte total
-  Estacionamento
-  Estreitamento
-  Desativação de semáforos



Porto.