

Processo: NUP/76465/2025/CMP

Ofício: **NUD/343006/2026/CMP**
Data: **18/05/2026**

Às entidades

Águas e Energia do Porto, E.M
ANTRAL
ANTROP
Autoridade Nacional de Segurança Rodoviária
Batalhão de Sapadores Bombeiros do Porto
Bombeiros Voluntários do Porto
Bombeiros Voluntários Portuenses
Domus Social, E.M
INEM
Junta de Freguesia de Ramalde
Polícia de Segurança Pública
Polícia Municipal
Sociedade de Transportes Coletivos do Porto
Departamento Municipal de Comunicação e Promoção
Departamento Municipal de Fiscalização
Divisão Municipal de Sinalização de Trânsito

Assunto: Comunicação de prorrogação de condicionamento de trânsito/estacionamento

Vimos pelo presente comunicar que por motivo de obras públicas, no âmbito da empreitada de execução de redes pluviais, redes de abastecimento, saneamento, eletricidade, Itur, rede de gás e pavimentações, irá ser prorrogado um condicionamento de trânsito/estacionamento, até ao dia 30/06/2026:

- Condicionamento de trânsito com corte total de via, na Rua Monte de Ramalde, no troço compreendido entre a Rua Direita de Francos e a Rua da Travagem.
- Condicionamento de estacionamento, em ambos os lados da Rua Monte de Ramalde, no troço compreendido entre o nº 44 e o nº 244.

Deverão ser cumpridas as condicionantes estabelecidas na informação e planta em anexo.

Para mais informações consulte a Plataforma de Trânsito através do link

<https://transito.cm-porto.pt?n=NTk3MDg0LzlwMjU=>


Anexos:

Informação e planta

Com os melhores cumprimentos

Pel'O Gestor do Processo

Ana Carvalho

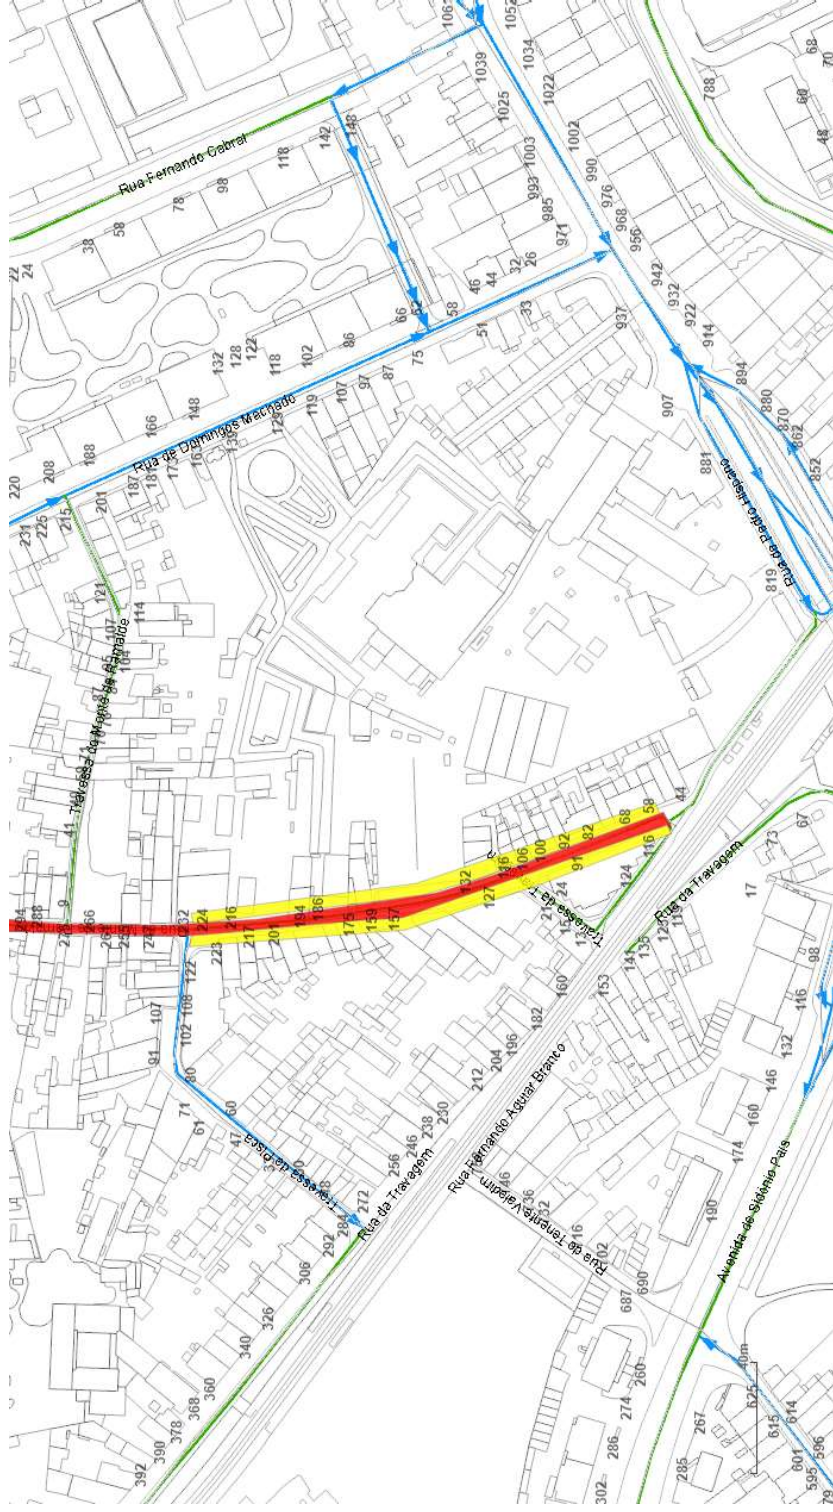

Planta de condicionantes/Desvio de trânsito

NUD: 597084/2025

Escala: 1:1619







Link: <https://transito.cm-porto.pt?n=NTk3MDg0LzlwMjU=>

Dep. Municipal da Mobilidade - DM Gestão da Mobilidade



Porto.

Legenda:

-  Alteração de sentidos
-  Corte temporário
-  Corte total
-  Estacionamento
-  Estreitamento
-  Desativação de semáforos