

**Processo: NUP/29770/2026/CMP**

**Ofício: NUD/311774/2026/CMP**  
**Data: 06/05/2026**

**Às entidades**

Águas e Energia do Porto, E.M  
ANTRAL  
ANTROP  
Autoridade Nacional de Segurança Rodoviária  
Batalhão de Sapadores Bombeiros do Porto  
Bombeiros Voluntários do Porto  
Bombeiros Voluntários Portuenses  
Domus Social, E.M  
INEM  
Junta de Freguesia do Bonfim  
Junta de Freguesia de Paranhos  
Polícia de Segurança Pública  
Polícia Municipal  
Sociedade de Transportes Coletivos do Porto  
Departamento Municipal de Comunicação e Promoção  
Departamento Municipal de Fiscalização  
Divisão Municipal de Sinalização de Trânsito

**Assunto:** Comunicação de prorrogação de condicionamento de trânsito e estacionamento

Vimos pelo presente comunicar que por motivo de obras públicas, realização de diversos trabalhos, no âmbito da empreitada “GEP – Arruamentos Diversos na Zona Oriental 01”, irá ser mantido os condicionamentos de trânsito e estacionamento, até ao dia 30 de maio de 2026, nos seguintes arruamentos:

**Manter o condicionamento de trânsito com estreitamento de via**

- Rua do Lima, no troço compreendido entre o n.º. 30 e a Rua da Alegria;
- Rua da Alegria, no troço compreendido entre o n.º. 1932 e o n.º. 1884.

**Proibição da paragem e do estacionamento**

- Rua do Lima, lado norte, no troço compreendido entre o n.º. 16 e o n.º. 30, numa extensão aproximadamente de 30 metros;
- Rua do Lima, lado sul e oposto ao troço compreendido entre o n.º. 16 e o n.º. 30, numa extensão aproximadamente de 30 metros.

**Permissão do estacionamento a veículos autorizados**

- Rua da Alegria, no lado oposto ao entroncamento com a Rua do Lima, numa extensão aproximadamente de 28 metros para sul (5 lugares).


Deverão ser cumpridas as condicionantes estabelecidas na informação e planta em anexo.




Para mais informações consulte a Plataforma de Trânsito através do link <https://transito.cm-porto.pt/?n=Mjl1Njc0LzlwMjY>

Anexos:  
Informação e planta

Com os melhores cumprimentos

 

Pel'O Gestor do Processo

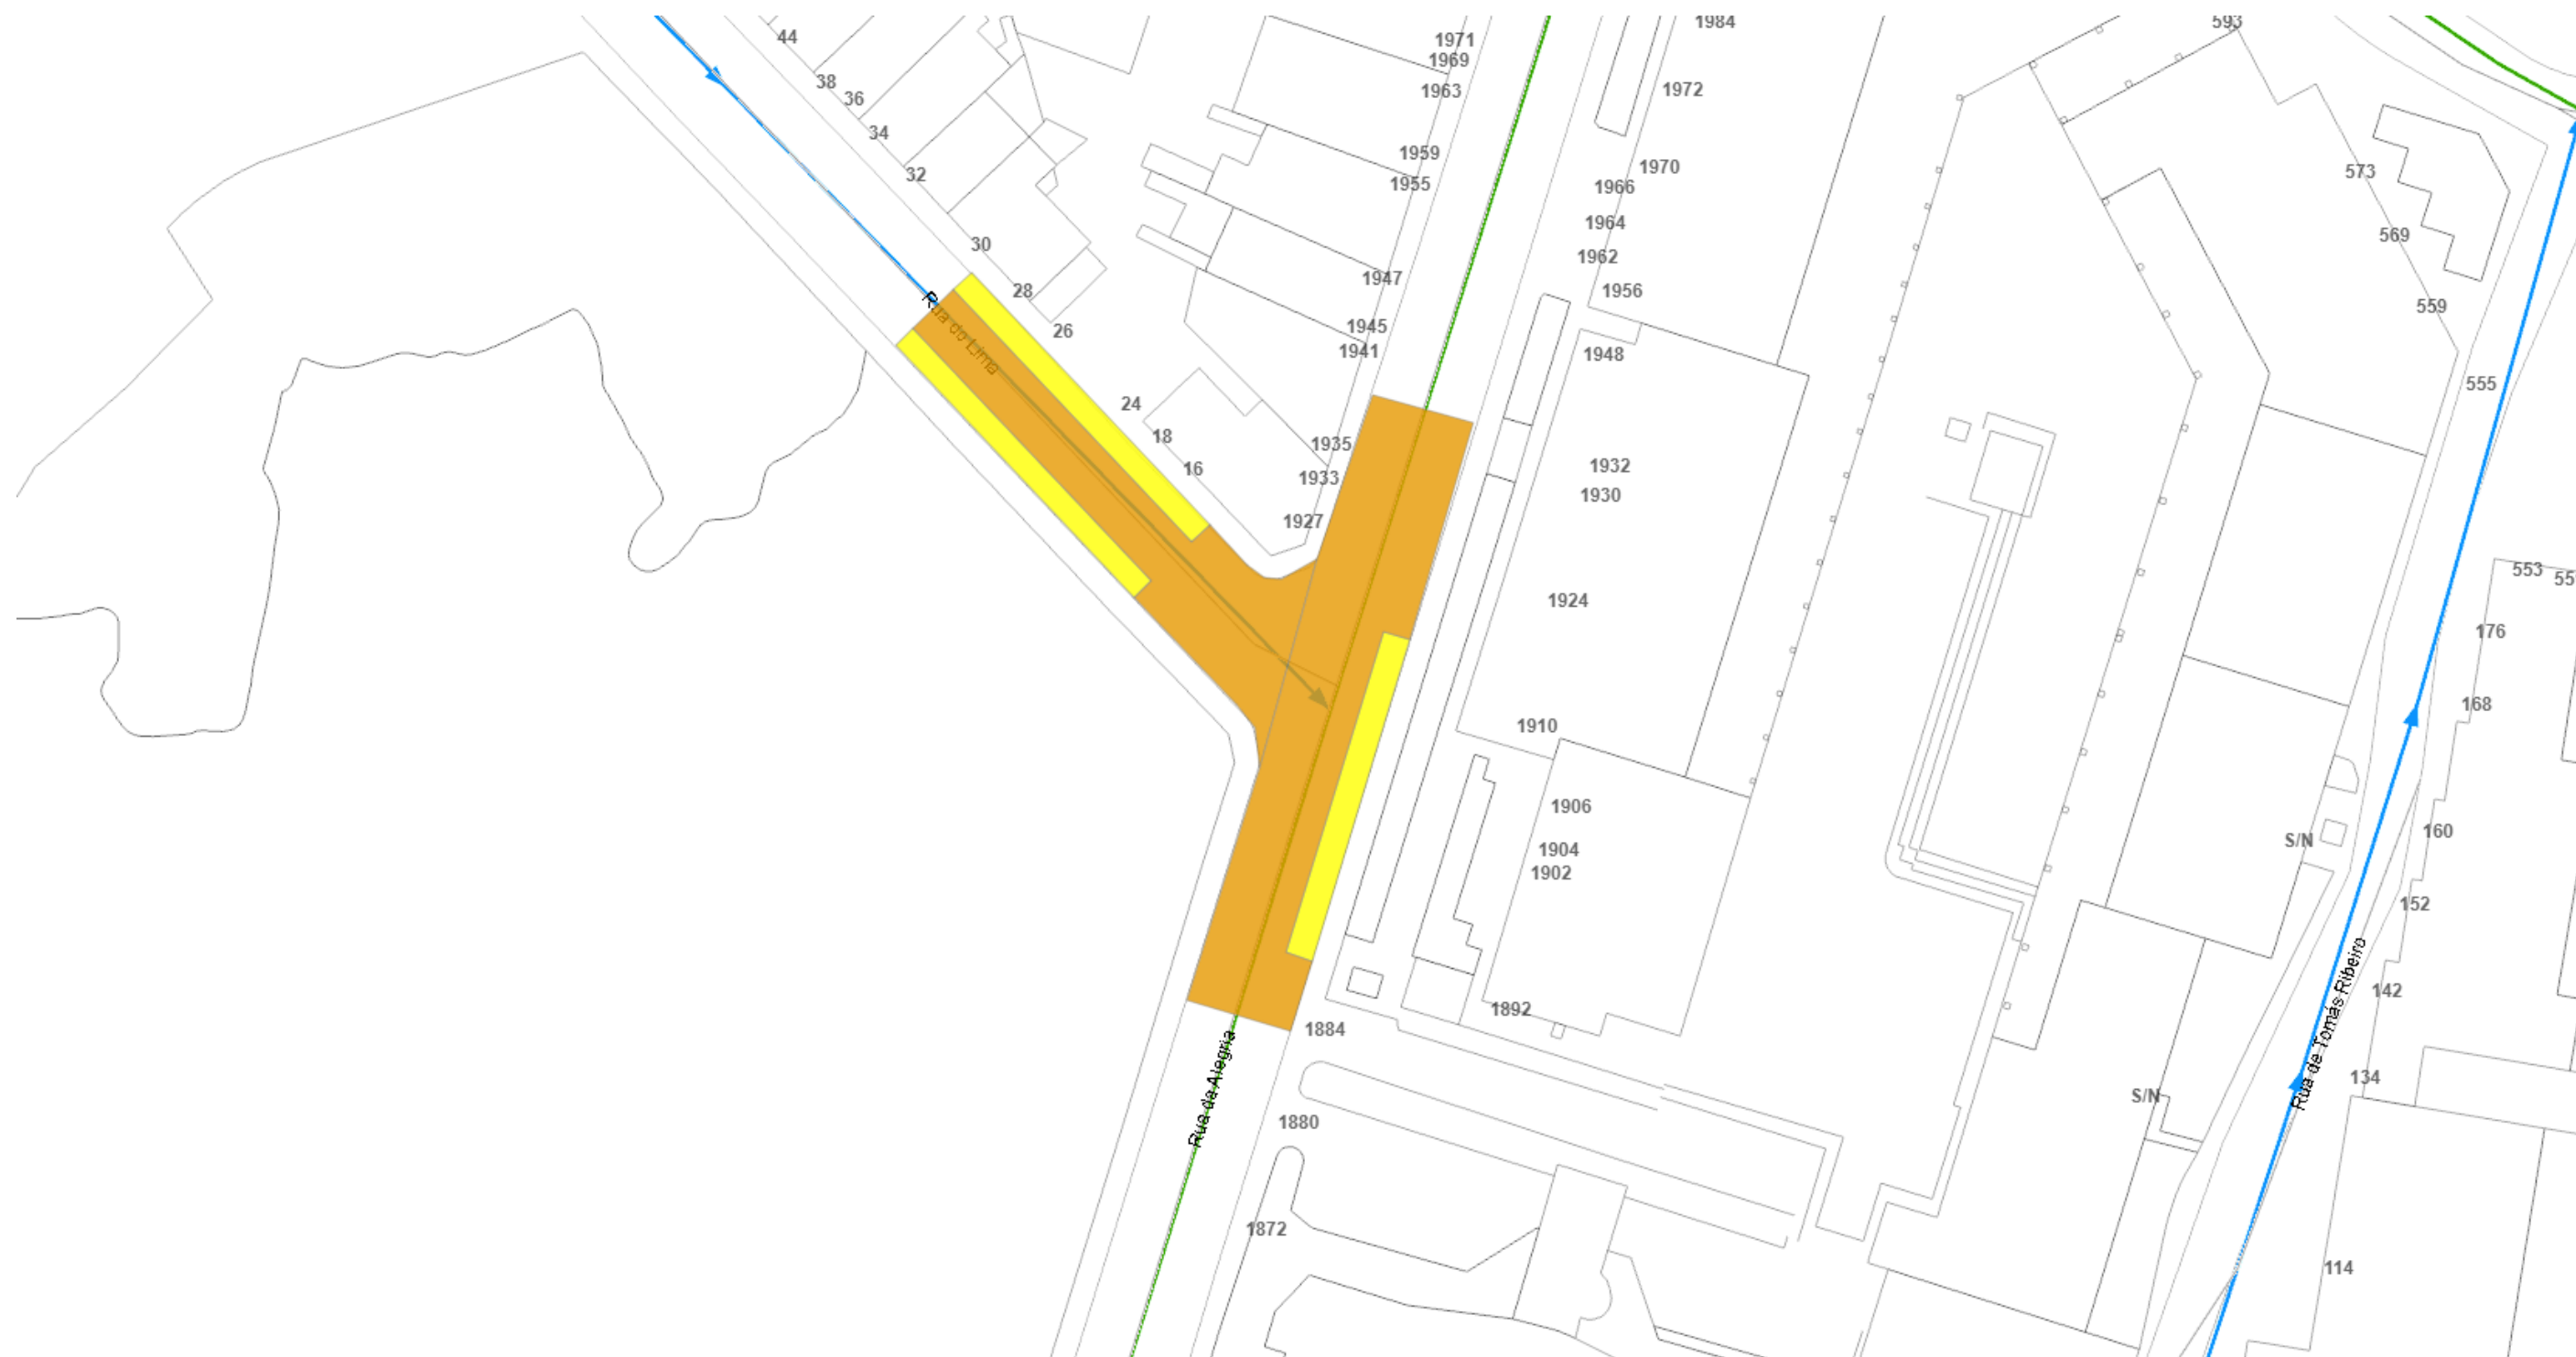

Planta de condicionantes/Desvio de trânsito





NUD: 225674/2026

Escala: 1:500

Link: <https://transito.cm-porto.pt?n=MjI1Njc0LzlwMjY=>

Dep. Municipal da Mobilidade - DM Gestão da Mobilidade

Legenda:

-  Alteração de sentidos
-  Corte temporário
-  Corte total
-  Estacionamento
-  Estreitamento
-  Desativação de semáforos

