

Processo: NUP/59167/2025/CMP

Ofício: **NUD/489231/2026/CMP**
Data: **15/07/2026**

Às entidades

Águas e Energia do Porto, E.M
ANTRAL
ANTROP
Autoridade Nacional de Segurança Rodoviária
Batalhão de Sapadores Bombeiros do Porto
Bombeiros Voluntários do Porto
Bombeiros Voluntários Portuenses
Domus Social, E.M
INEM
Junta de Freguesia de Ramalde
Polícia de Segurança Pública
Polícia Municipal
Sociedade de Transportes Coletivos do Porto
Departamento Municipal de Comunicação e Promoção
Departamento Municipal de Fiscalização
Divisão Municipal de Sinalização de Trânsito

Assunto: Comunicação de prorrogação de condicionamento de trânsito e estacionamento

Vimos pelo presente comunicar que por motivo de realização de obras públicas no âmbito da empreitada, “*Rua Direita | Requalificação da Rua de Requesende e da Tv. de Requesende – Empreitada*”, irá ser mantido os condicionamentos de trânsito e estacionamento, até ao dia 31 de agosto de 2026, das 00H00 às 24H00, nos seguintes arruamentos:

Proibição do trânsito, exceto cargas e descargas e acesso a garagens

- Travessa de Requezende, no troço compreendido entre a Rua Maria de Sousa e a Rua de Requezende;
- Rua de Requezende, no troço compreendido entre a Rua de Ramalde do Meio e a Ponte da Ribeira da Granja (junto do nº. 138).

Permissão do estacionamento a veículos autorizados


- Rua de Requezende, no troço compreendido, toda a baia de estacionamento, frente ao nº. 221.

Deverão ser cumpridas as condicionantes estabelecidas na informação e planta em anexo.


Para mais informações consulte a Plataforma de Trânsito através do link <https://transito.cm-porto.pt?n=NDUxNDUzLzlwMjU=>

Anexos:
Informação e planta

Com os melhores cumprimentos

 

Pel'O Gestor do Processo

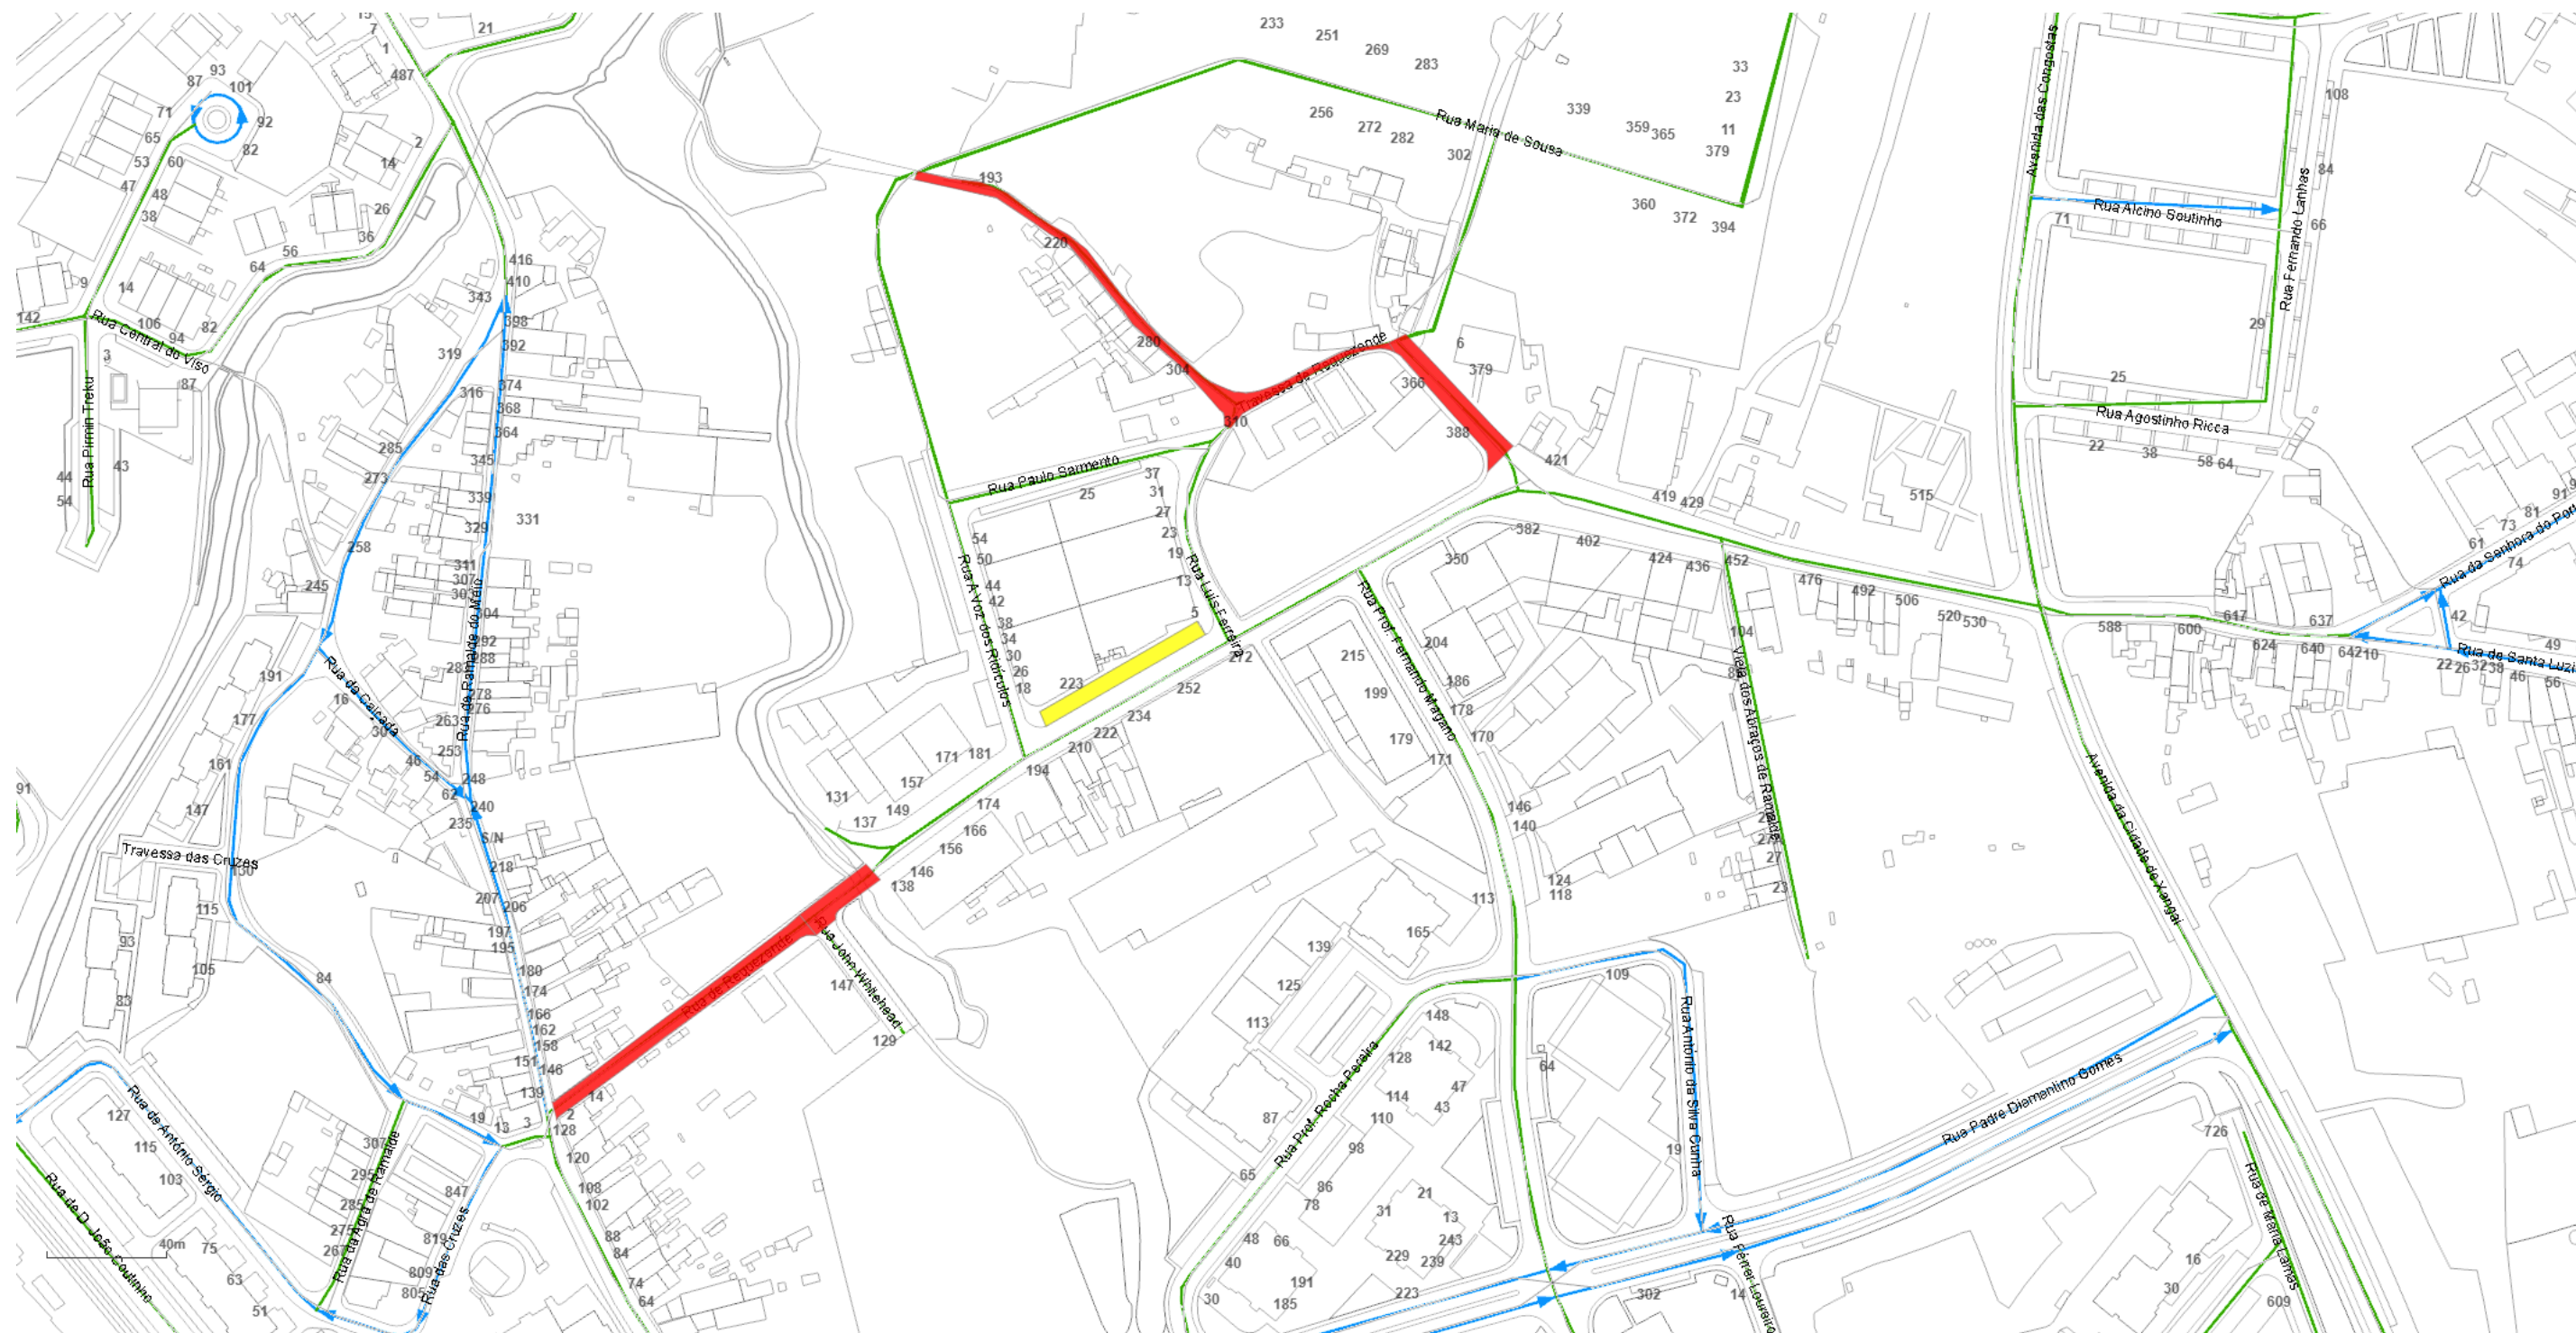

Planta de condicionantes/Desvio de trânsito

NUD: 451453/2025

Escala: 1:1500

Link: <https://transito.cm-porto.pt?n=NDUxNDUzLzlwMjU=>

Dep. Municipal da Mobilidade - DM Gestão da Mobilidade

Legenda:

-  Alteração de sentidos
-  Corte temporário
-  Corte total
-  Estacionamento
-  Estreitamento
-  Desativação de semáforos



Porto.